

Assunto **Reposta ofício Vereadora Pará.**

De Sec Mun Cultura Bom Despacho MG <cultura@pmbd.mg.gov.br>

Para <camara@pmbd.mg.gov.br>, <marinely@camarabd.mg.gov.br>, <secretaria@camarabd.mg.gov.br>

Data 05.11.2024 15:12


18
MP

- PRJ-EXE-ARQ-BDH-CCL-0101-REV01 (3)-1519.pdf(~199 KB)
- PRJ-EXE-ARQ-BDH-CCL-0101-REV01 (3)-1419.pdf(~236 KB)
- PRJ-EXE-ARQ-BDH-CCL-0101-REV01 (3)-1319.pdf(~195 KB)
- PRJ-EXE-ARQ-BDH-CCL-0101-REV01 (3)-1219.pdf(~211 KB)
- PRJ-EXE-ARQ-BDH-CCL-0101-REV01 (3)-1119.pdf(~473 KB)
- PRJ-EXE-ARQ-BDH-CCL-0101-REV01 (3)-1019.pdf(~306 KB)
- PRJ-EXE-ARQ-BDH-CCL-0101-REV01 (3)-0919.pdf(~245 KB)
- PRJ-EXE-ARQ-BDH-CCL-0101-REV01 (3)-0819.pdf(~340 KB)
- PRJ-EXE-ARQ-BDH-CCL-0101-REV01 (3)-0719.pdf(~363 KB)
- PRJ-EXE-ARQ-BDH-CCL-0101-REV01 (3)-0619.pdf(~324 KB)
- PRJ-EXE-ARQ-BDH-CCL-0101-REV01 (3)-0519.pdf(~331 KB)
- PRJ-EXE-ARQ-BDH-CCL-0101-REV01 (3)-0219.pdf(~405 KB)
- PRJ-EXE-ARQ-BDH-CCL-0101-REV01 (3)-0319.pdf(~373 KB)
- PRJ-EXE-ARQ-BDH-CCL-0101-REV01 (3)-0419.pdf(~390 KB)
- PRJ-EXE-ARQ-BDH-CCL-0101-REV01 (3)-0119.pdf(~309 KB)
- PRJ-EXE-ARQ-BDH-CCL-0101-REV01 (3)-1919.pdf(~245 KB)
- PRJ-EXE-ARQ-BDH-CCL-0101-REV01 (3)-1819.pdf(~216 KB)
- PRJ-EXE-ARQ-BDH-CCL-0101-REV01 (3)-1719.pdf(~236 KB)
- PRJ-EXE-ARQ-BDH-CCL-0101-REV01 (3)-1619.pdf(~292 KB)
- of para gabinete - resposta paré _assinado.pdf(~146 KB)

Prezados,

Encaminho resposta ao ofício 51/2024, da vereadora Pará, referente ao PL 32/2024 e anexos do Projeto Arquetetônico

--

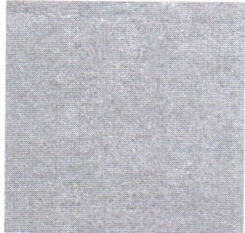

Secretaria Municipal de Cultura e Turismo
Prefeitura de Bom Despacho- MG
(37) 9 9106-5309
cultura@pmbd.mg.gov.br



Prefeitura Municipal de Bom Despacho
Estado de Minas Gerais
Secretaria Municipal de Cultura e Turismo

Ofício nº 53 /SEMUC/2024

05 de novembro de 2024

19
UM

Excelentíssimo Senhora,
Vereadora Aparecida Adriana Lúcio
R. Mal. Floriano Peixoto, 40 - Centro
Bom Despacho -MG - 35600-000

Referência: Ofício nº 51/24 – Gabinete Vereadora Pará – Câmara Municipal de Bom Despacho

Senhora Vereadora,

Encaminho arquivos que contêm o Projeto arquitetônico da Reforma do antigo Clube Social, onde se pretende instituir a Casa de Cultura, conforme PL 32/2024, em tramite nessa casa.

Caso V. Exa. necessite dos Projetos Complementares, estes poderão ser acessados através do endereço <https://www.bomdespacho.mg.gov.br/licitacao/?module=showme&protocol=20241003.121418.0154540>.


Atenciosamente.

Rosimair Cássia dos Santos
Secretária Municipal




Assinado digitalmente por
ROSIMAIRE CASSIA DOS
SANTOS:56766351691

20
CP

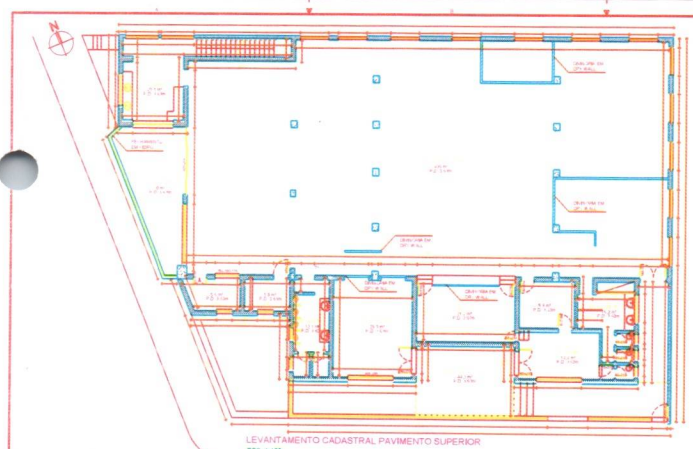

LEVANTAMENTO CADASTRAL PAVIMENTO SUPERIOR
ESC. 1:100

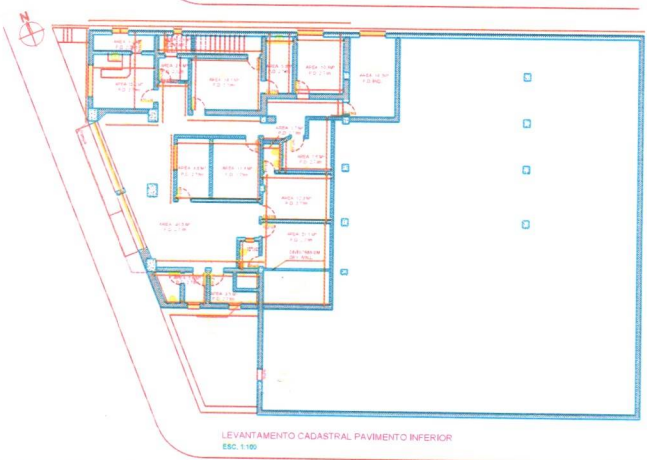

LEVANTAMENTO CADASTRAL PAVIMENTO INFERIOR
ESC. 1:100



PLANTA DE LOCALIZAÇÃO
ESCALA 1:500

LEGENDA

Área de Projeto	Área de Serviço	Área de Circulação	Área de Estacionamento
Área de Vaso Sanitário	Área de Cozinha	Área de Sala de Reunião	Área de Sala de Aula
Área de Sala de Espera	Área de Sala de Trabalho	Área de Sala de Jantar	Área de Sala de Banho
Área de Sala de Almoço	Área de Sala de Café	Área de Sala de Lazer	Área de Sala de Jogos
Área de Sala de Cinema	Área de Sala de Dança	Área de Sala de Música	Área de Sala de Teatro
Área de Sala de Exposição	Área de Sala de Conferência	Área de Sala de Seminário	Área de Sala de Palestra
Área de Sala de Aula Magna	Área de Sala de Aula Pequena	Área de Sala de Aula Média	Área de Sala de Aula Grande
Área de Sala de Aula Especial	Área de Sala de Aula Integrada	Área de Sala de Aula Multidisciplinar	Área de Sala de Aula Interdisciplinar
Área de Sala de Aula Transdisciplinar	Área de Sala de Aula Holística	Área de Sala de Aula Sistêmica	Área de Sala de Aula Integrada
Área de Sala de Aula Conectada	Área de Sala de Aula Digital	Área de Sala de Aula Virtual	Área de Sala de Aula Imersiva
Área de Sala de Aula Interativa	Área de Sala de Aula Colaborativa	Área de Sala de Aula Participativa	Área de Sala de Aula Inclusiva
Área de Sala de Aula Acessível	Área de Sala de Aula Universal	Área de Sala de Aula Sustentável	Área de Sala de Aula Verde
Área de Sala de Aula Responsável	Área de Sala de Aula Ética	Área de Sala de Aula Cidadã	Área de Sala de Aula Democrática
Área de Sala de Aula Plural	Área de Sala de Aula Diversa	Área de Sala de Aula Rica	Área de Sala de Aula Completa
Área de Sala de Aula Total	Área de Sala de Aula Integral	Área de Sala de Aula Única	Área de Sala de Aula Especial


OBJETIVA OBJETIVA PROJETOS E SERVIÇOS
PROJETOS E SERVIÇOS


PROJETO DE ARQUITETURA

01/19

02/19

22
UP

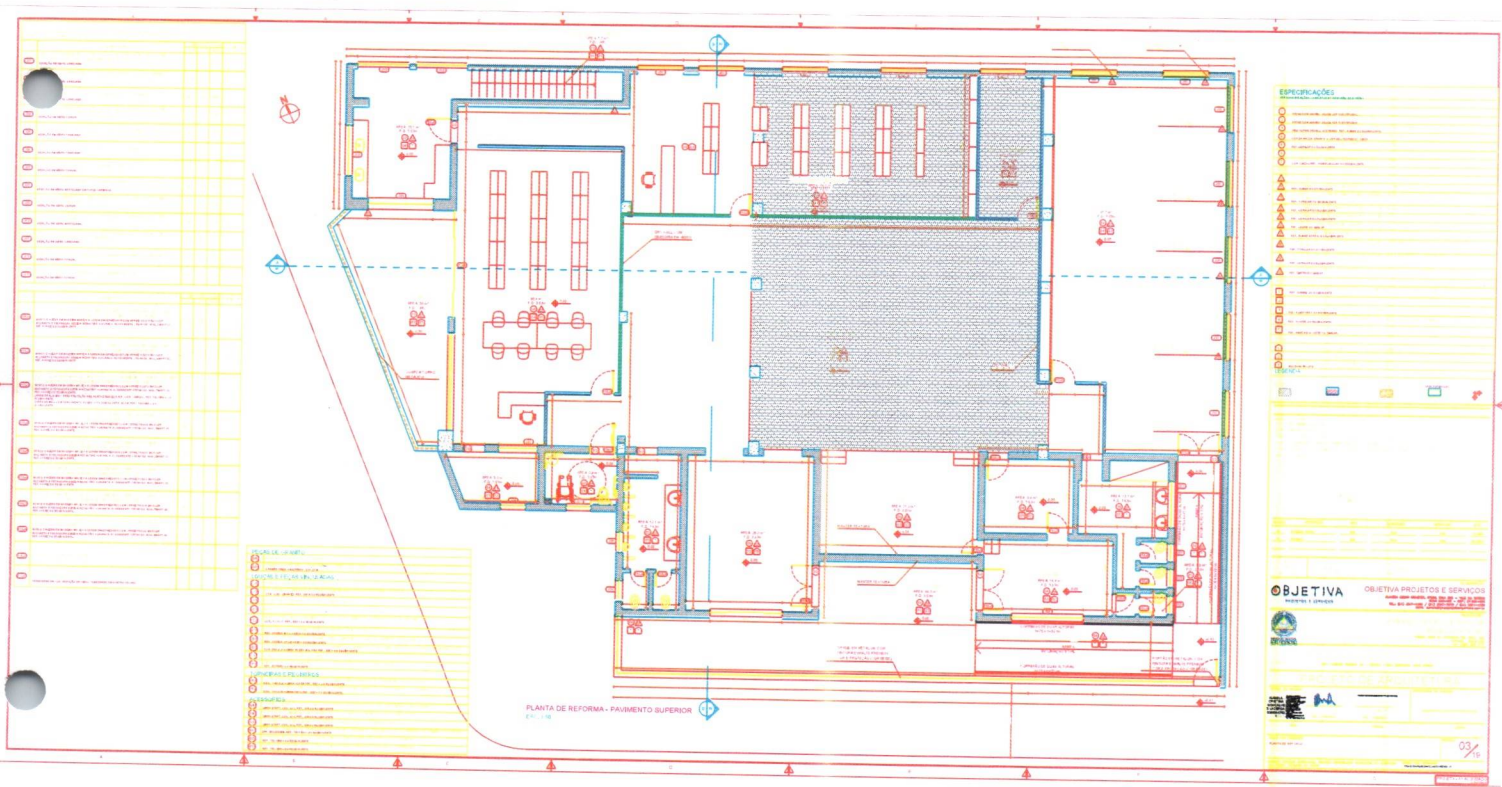

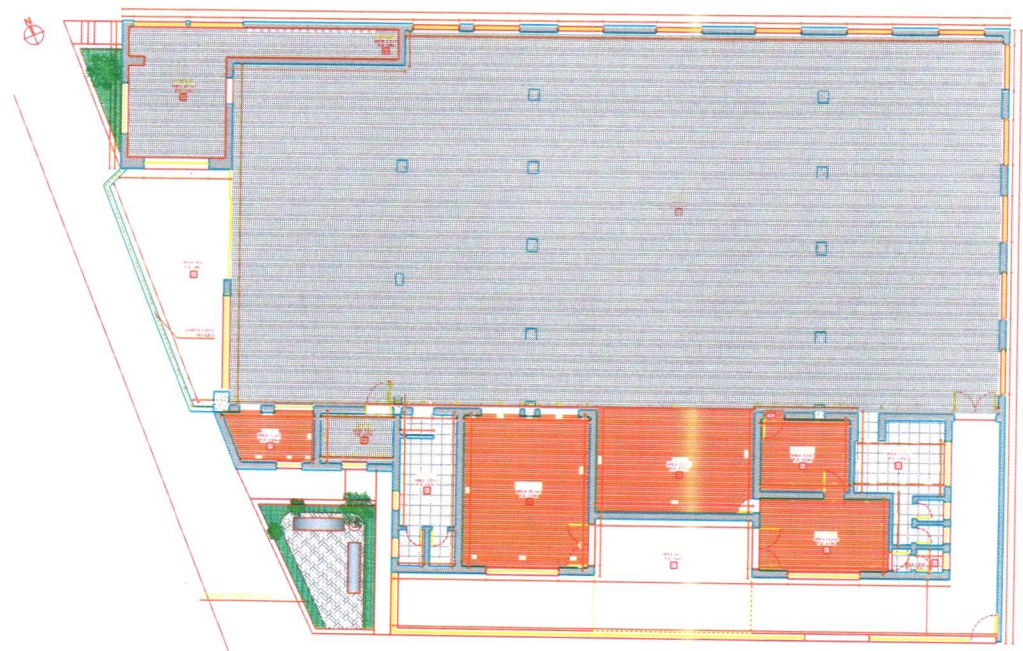

PLANTA DE FORRO - PAVIMENTO SUPERIOR
ENC. 150

[illegible]

The architectural drawing is a detailed floor plan of the lower level of a parking garage. It features several rectangular parking bays, each labeled with dimensions such as "6,00 x 2,50". Corridors and service areas are also shown, with some labeled "AREA PLANTAS" or "AREA PLANTA". Stairs and elevator shafts are indicated by specific symbols and labels like "ESCALA" and "ELEVADOR". The plan includes numerous dimension lines with numerical values indicating lengths and widths throughout the space. A north arrow is positioned in the upper left corner of the drawing.



PLANTA DE PORRO - PAVIMENTO INFERIOR
Escala: 1:50

[illegible]

26
CM




[illegible]

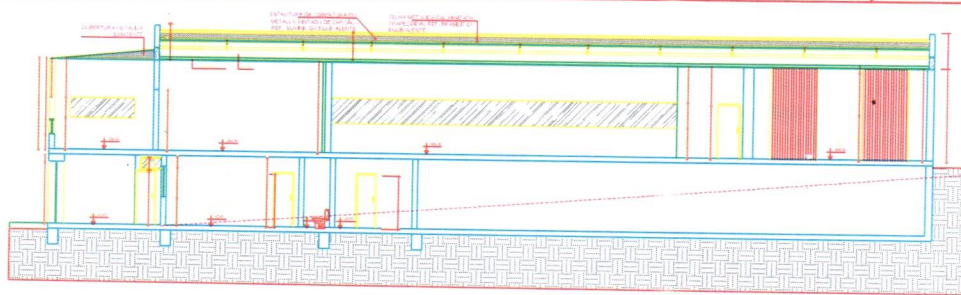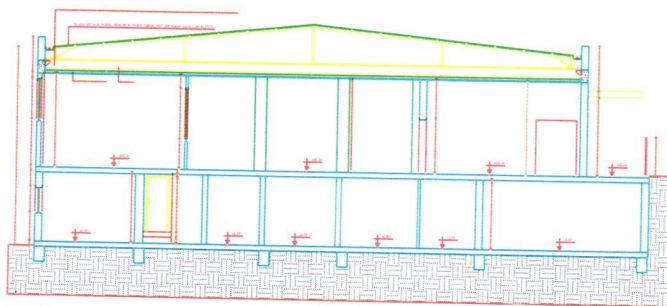
CORTE A.A.
ENC. 1/02CORTE B-B
E 30' 7 5/8"[illegible]

29
m

FACHADA FRONTAL
ESC. 1:50

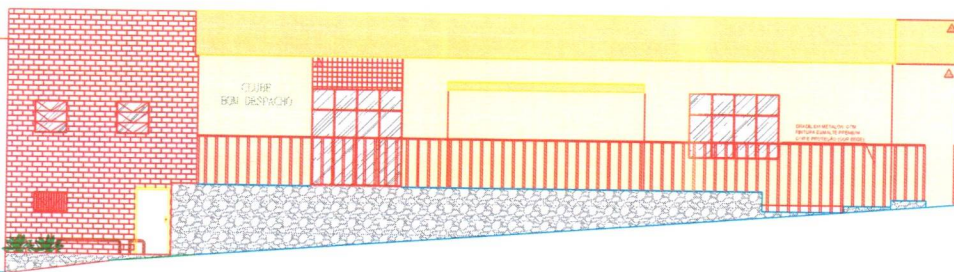

FACHADA LATERAL
ESC. 1:50

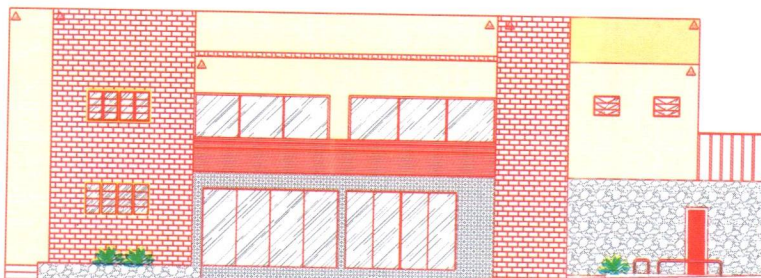

ESPECIFICAÇÕES

ESPECIFICAÇÕES DE MATERIAIS

- 01 - ALVENARIA DE CIMENTO
- 02 - ALVENARIA DE CIMENTO
- 03 - ALVENARIA DE CIMENTO
- 04 - ALVENARIA DE CIMENTO
- 05 - ALVENARIA DE CIMENTO

ESPECIFICAÇÕES DE MATERIAIS

- 06 - ALVENARIA DE CIMENTO
- 07 - ALVENARIA DE CIMENTO
- 08 - ALVENARIA DE CIMENTO
- 09 - ALVENARIA DE CIMENTO
- 10 - ALVENARIA DE CIMENTO

ESPECIFICAÇÕES DE MATERIAIS

- 11 - ALVENARIA DE CIMENTO
- 12 - ALVENARIA DE CIMENTO
- 13 - ALVENARIA DE CIMENTO
- 14 - ALVENARIA DE CIMENTO
- 15 - ALVENARIA DE CIMENTO

ESPECIFICAÇÕES DE MATERIAIS

- 16 - ALVENARIA DE CIMENTO
- 17 - ALVENARIA DE CIMENTO
- 18 - ALVENARIA DE CIMENTO
- 19 - ALVENARIA DE CIMENTO
- 20 - ALVENARIA DE CIMENTO

ESPECIFICAÇÕES DE MATERIAIS

- 21 - ALVENARIA DE CIMENTO
- 22 - ALVENARIA DE CIMENTO
- 23 - ALVENARIA DE CIMENTO
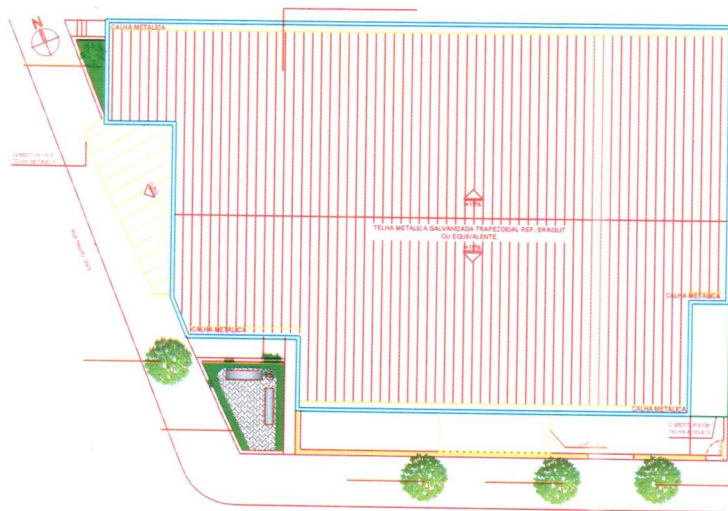


PLANTA DE IMPLANTAÇÃO E COBERTURA
ESC. 1:100

PAISAGISMO				

[illegible]

31
UP

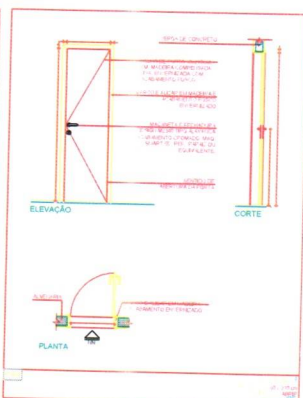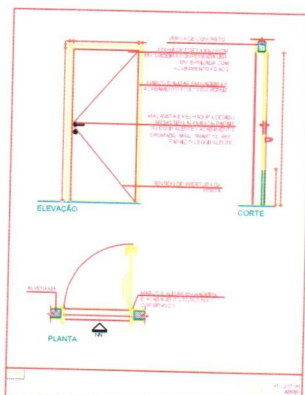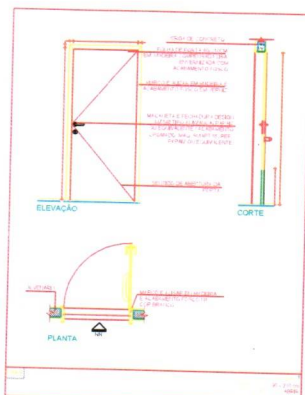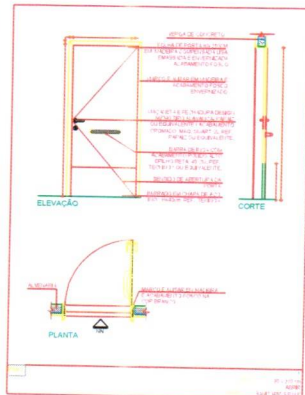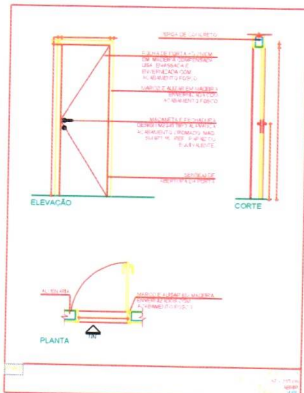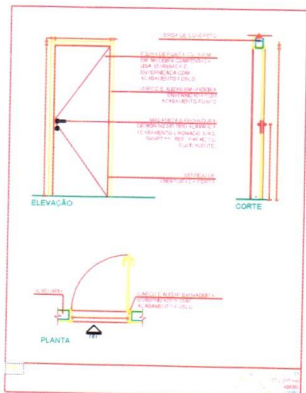

1	2	
---	---	---	---	---	---	---	---	---	----	----	-----

LEGENDA





OBJETIVA OBJETIVA PROJETOS E SERVIÇOS

PROJETOS E SERVIÇOS

PROJETO DE ARQUITETURA

11/19

32
M

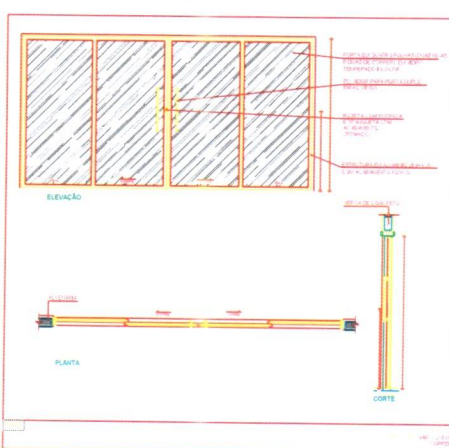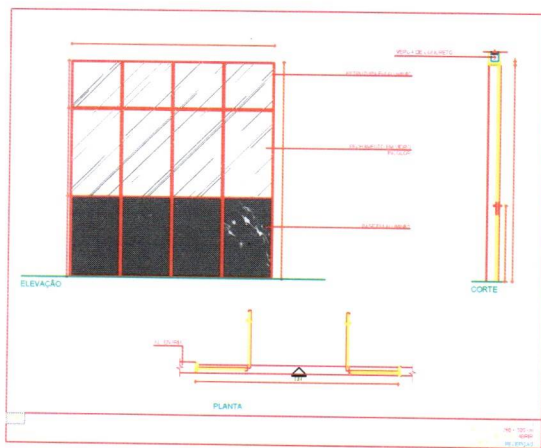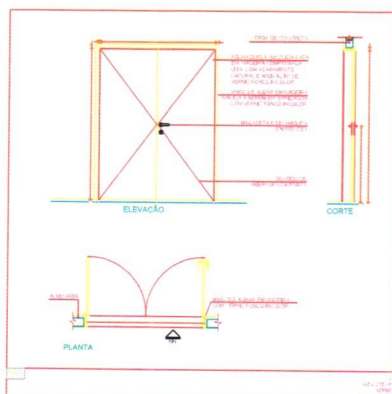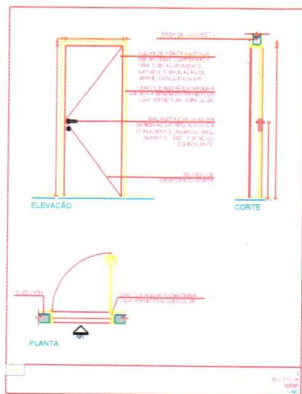

1	2	
---	---	---	---	---	---	---	---	---	----	----	-----


LEGENDA

OBJETIVA OBJETIVA PROJETOS E SERVIÇOS





PROJETOS E SERVIÇOS

PROJETO DE ARQUITETURA

13/19

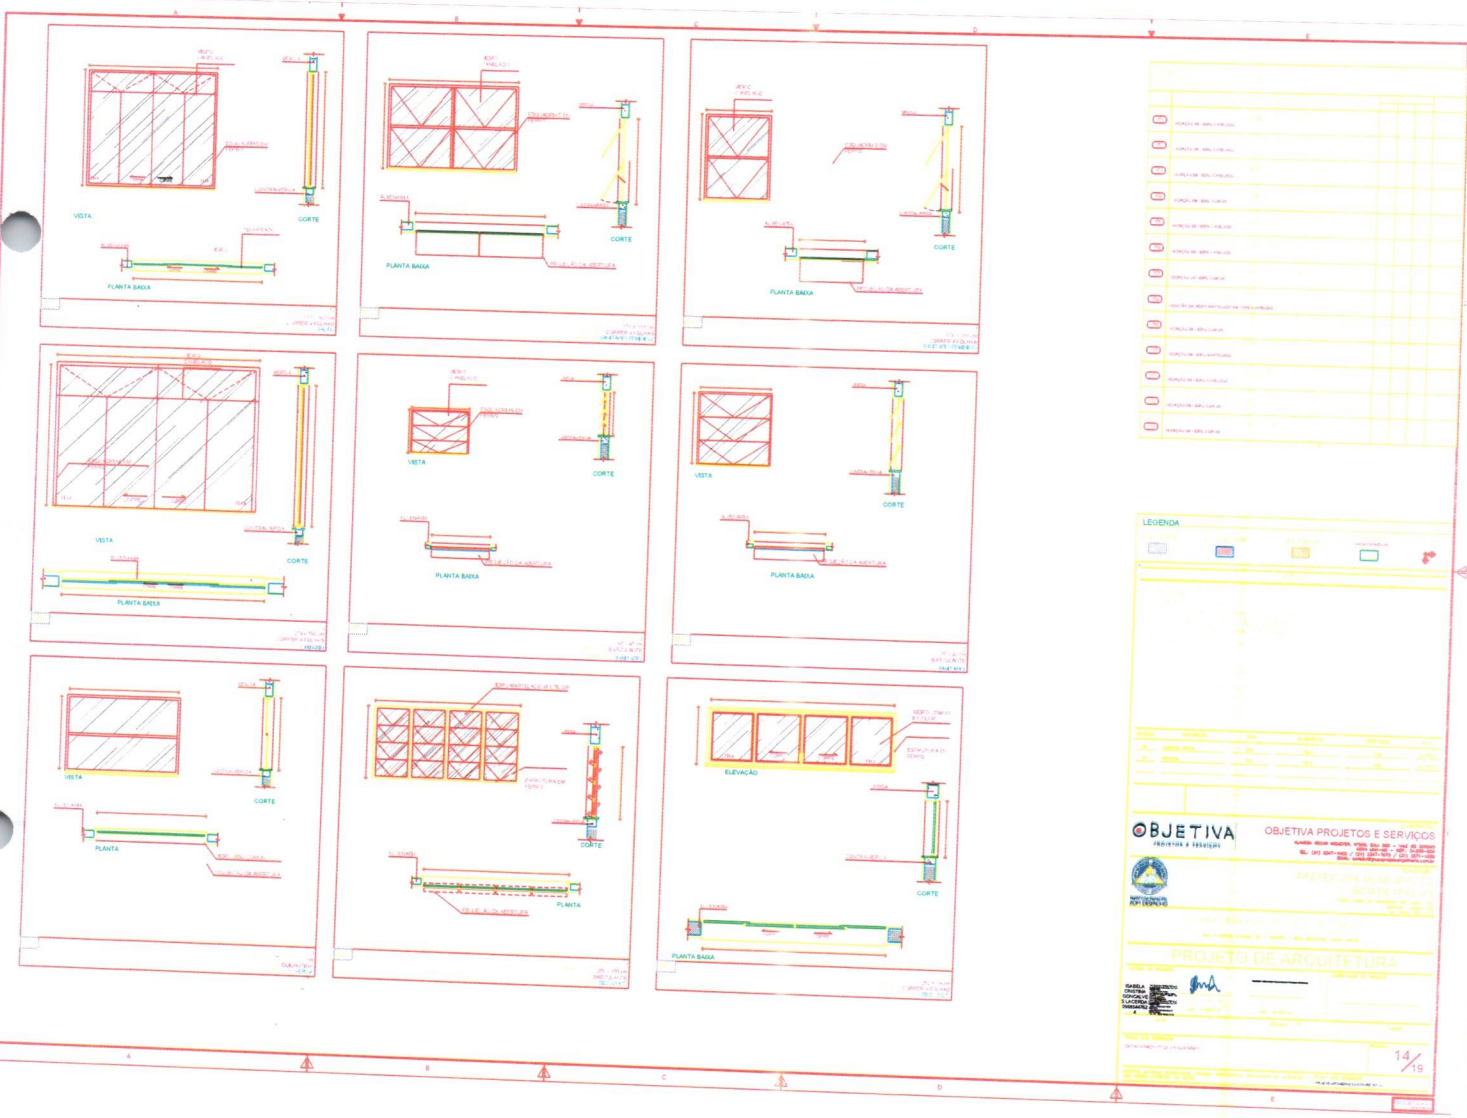

34
m

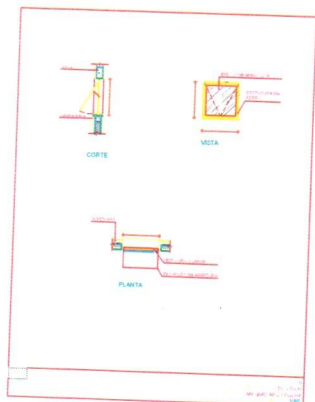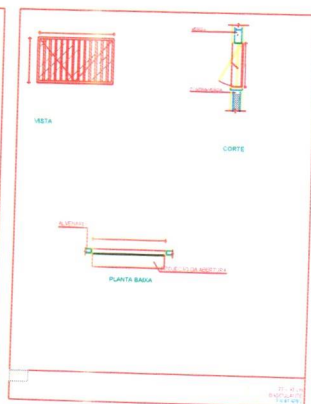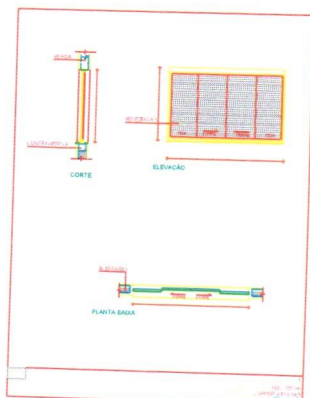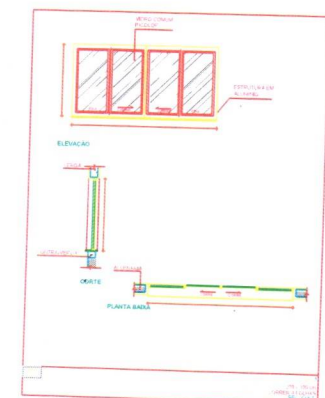

ITEM	DESCRIÇÃO	QUANTIDADE	UNIDADE	VALOR UNITÁRIO	VALOR TOTAL
01	CONCRETO ARMADO				
02	CONCRETO ARMADO				
LEGENDA










OBJETIVA PROJETOS E SERVIÇOS

PROJETOS E SERVIÇOS

PROJETO DE ARQUITETURA

15/19

35
M

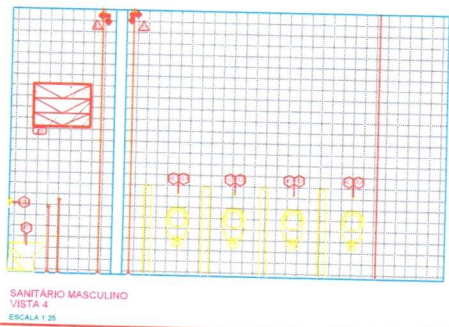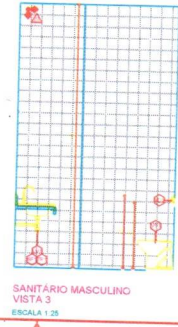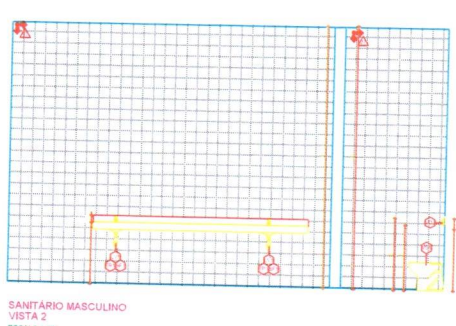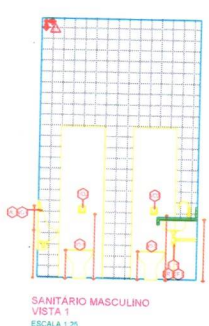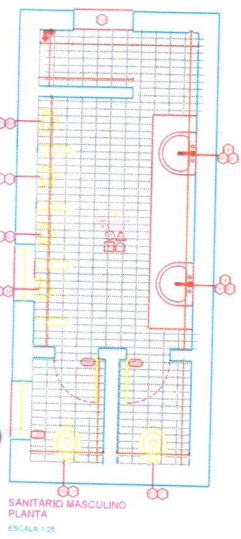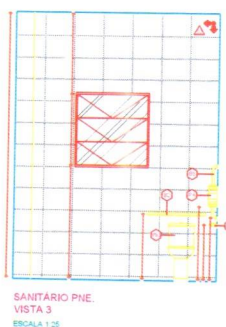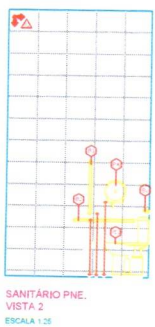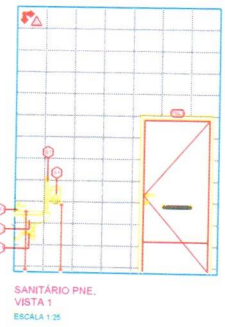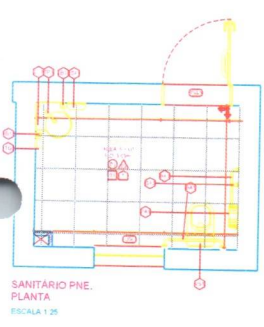

PECAS DE ORÇAMENTO

LOÇAS E PECAS VINCULADAS

TOXAS E REGISTROS

ACESSORIOS

LEGENDA

OBJETIVA OBJETIVA PROJETOS E SERVIÇOS


PROJETO DE ARQUITETURA

16/19


[illegible][illegible]

17


37
Jm

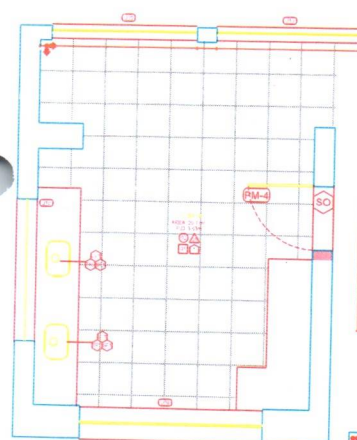


COZINHA PLANTA
ESCALA 1:25

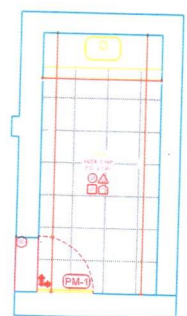


COZINHA PLANTA
ESCALA 1:25

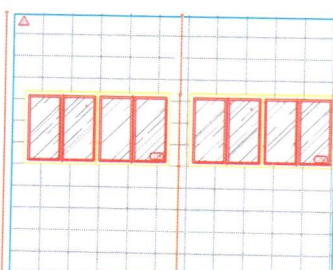


COZINHA VISTA 1
ESCALA 1:25

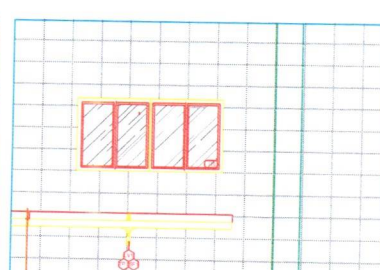


COZINHA VISTA 3
ESCALA 1:25

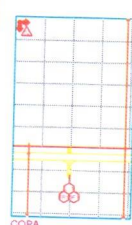


COPA VISTA 1
ESCALA 1:25

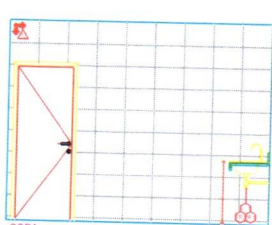

COPA VISTA 2
ESCALA 1:25

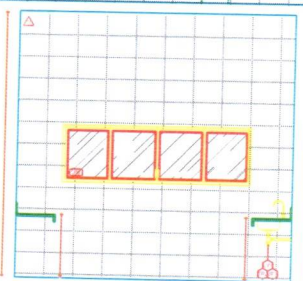

COZINHA VISTA 2
ESCALA 1:25

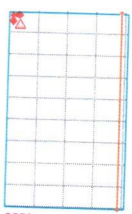

COPA VISTA 3
ESCALA 1:25



COPA VISTA 4
ESCALA 1:25

PEÇAS DE GRANITO
LOUÇAS E PEÇAS VINCULADAS
TOXINERAS E REGISTROS
ACESSÓRIOS
LEGENDA

OBJETIVA
PROJETOS E SERVIÇOS

OBJETIVA PROJETOS E SERVIÇOS
PROJETOS E SERVIÇOS

PROJETO DE ARQUITETURA

18/19

