
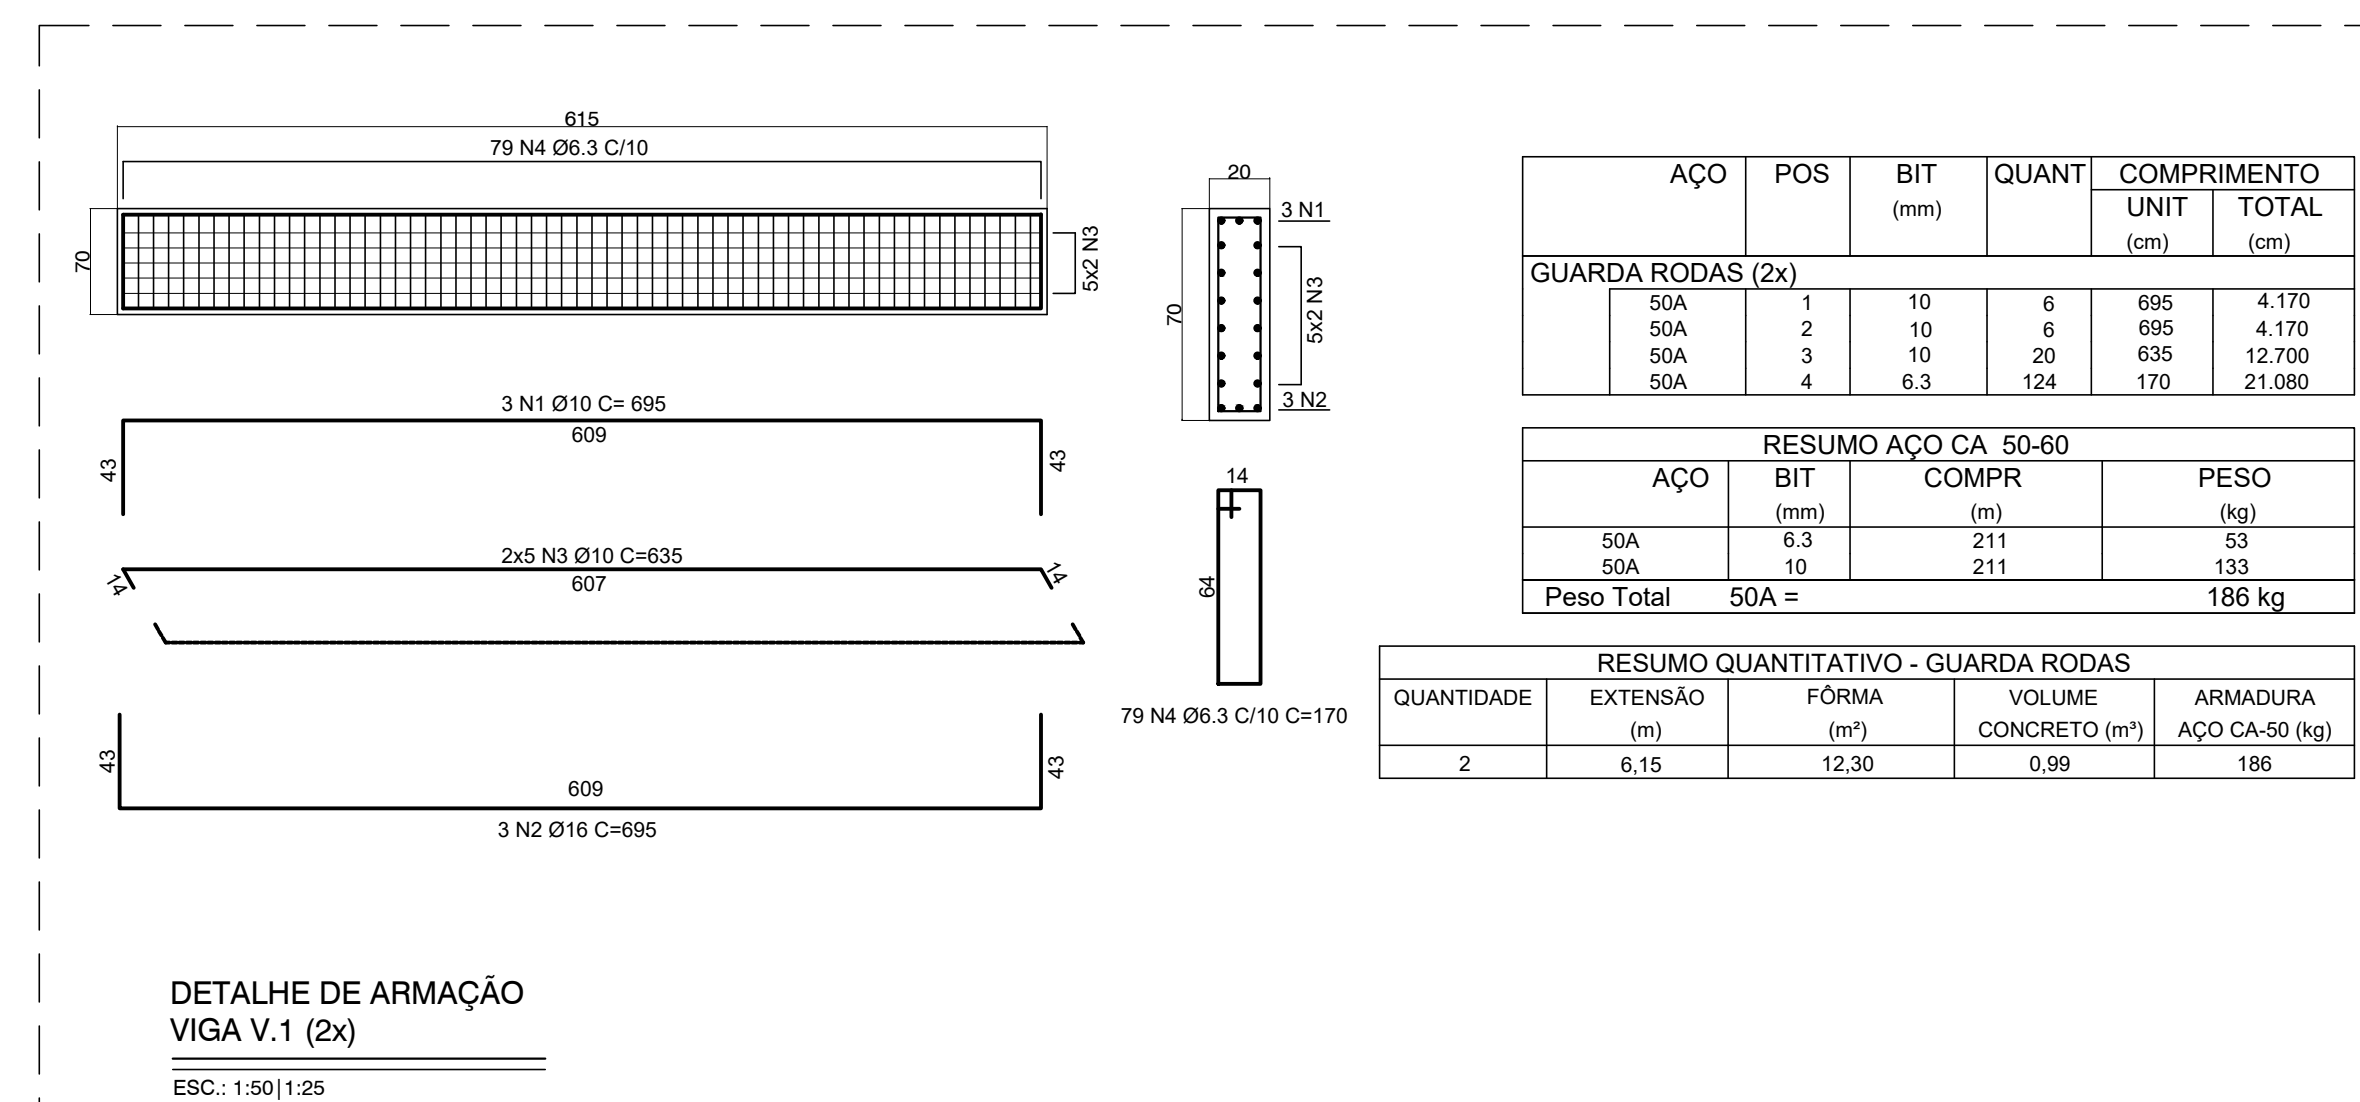


ESPECIFICAÇÃO DAS TELAS					
DESIGNAÇÃO	ESPAÇAMENTO (cm)		BITOLA (mm)		PESO (kgf/peça)
	LONG.	TRANS.	LONG.	TRANS.	
Q 196	10	10	5,0	5,0	45,7

POS	DESIGNAÇÃO	QUANT.	DIMENSÕES (m)
N1	Q 196	4	2,45 X 6,00
N2	Q 196	4	1,17 X 6,00
N3	Q 196	4	2,45 X 3,97
N4	Q 196	4	1,17 X 3,97

RESUMO DAS TELAS				
AÇO	DESIGNAÇÃO	QUANTIDADE		DIMENSÕES (m)
		ROLOS	PAÍNÉIS	
CA 60	Q 196	-	12	2,45 X 6,00
PESO TOTAL=				548.40 kaf

RESUMO QUANTITATIVO - RADIER ALAS				
QUANTIDADE	ÁREA POR RADIER (m²)	LASTRO CONCRETO MAGRO (m²)	VOLUME CONCRETO (m³)	ARMADURA AÇO CA-60 (kg)
2	34,475	6,90	20,685	548,40

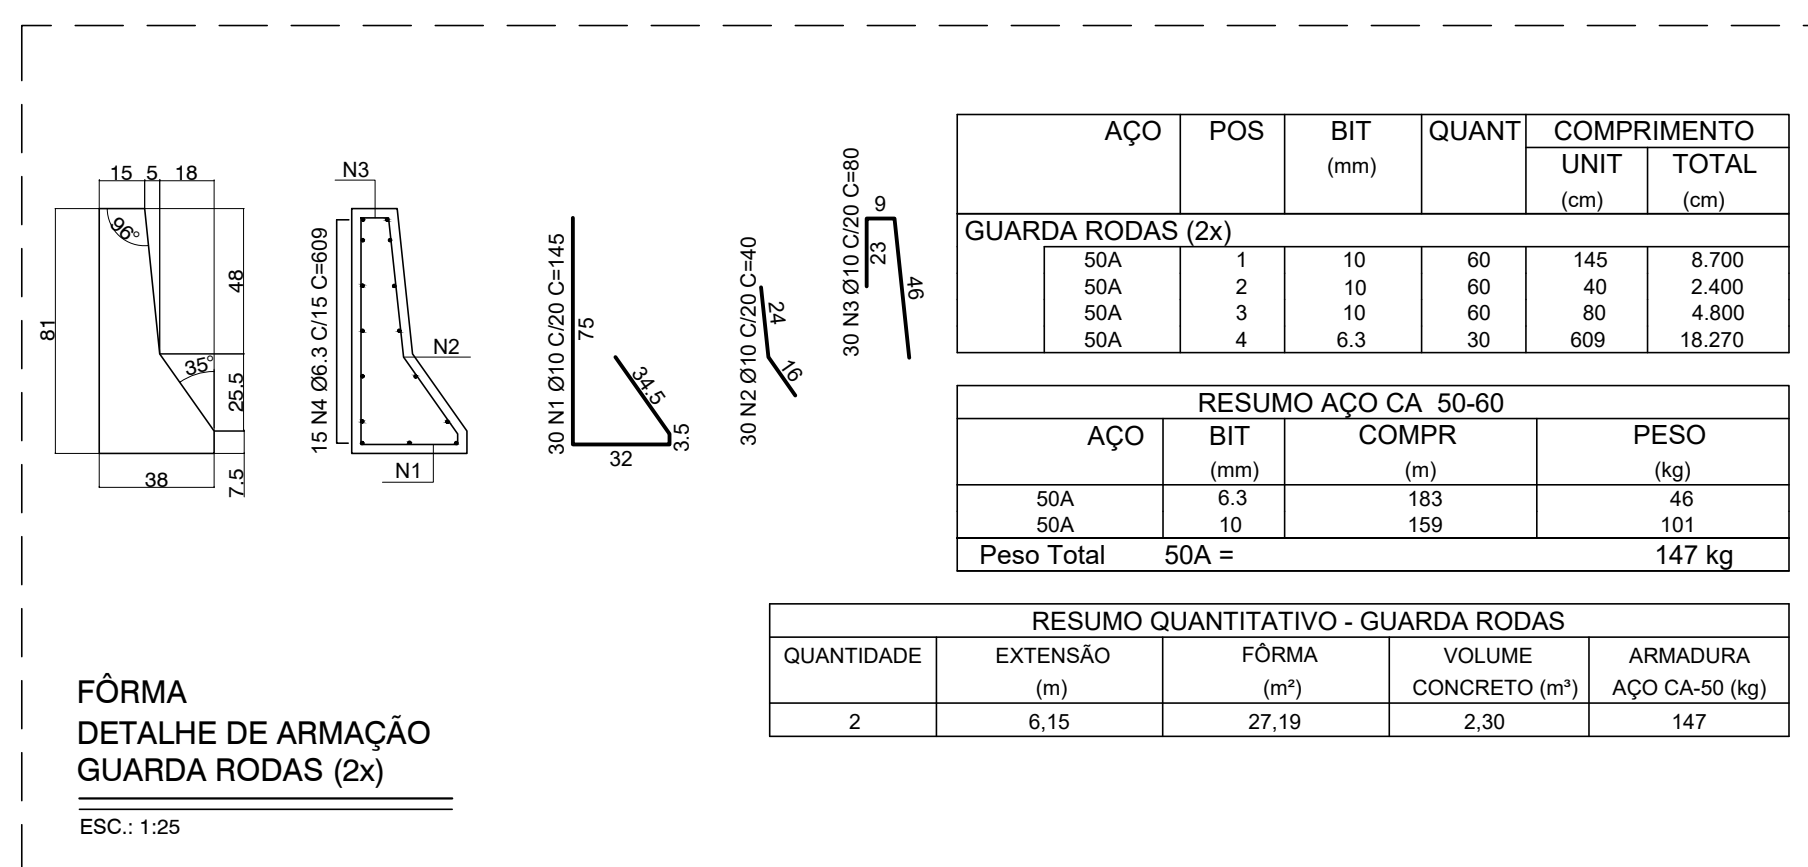

OBJETIVO					
ALIMANTA OSCAR MEMENY, N°502, SULA 300 - VILA DO MURIBÓ					
N°DA LIMA-MG - CEP: 34.026-056					
TEL: (31) 3347-4405 / (31) 3347-7079 / (31) 3051-1920					
EMAIL: contato@grupoparalelogramo.com.br					
REALIZAÇÃO:					
PREFEITURA MUNICIPAL DE BOM DESPACHO					
PRACA IRMA ALBUQUERQUE, N°45 - CENTRO					
BOM DESPACHO-MG - CEP: 35.660-000					
TEL: 0800 265 9737					
ANEL RODOVIÁRIO DE BOM DESPACHO - PONTE E492					
ANEL RODOVIÁRIO LIGAÇÃO ENTRE BR-262 E MG-164, BOM DESPACHO-MG					
PROJETO DE ESTRUTURA					
AUTORIA DO PROJETO:			CONTRATANTE DO PROJETO:		
JULIANA GONÇALVES OLIVEIRA CREA MG - 239787/D			RESPONSÁVEL DA CONTRATANTE		
DATA: 01/04/2022			ESCALA: INDICADA		
TÍTULO DO DESenhO: ANEL RODOVIÁRIO - EST. 492			CÓDIGO: PROJ-EST		
PREPARAÇÃO DA BASE PARA O MÓDULO			DETALHE DE ARMAÇÃO RADIER 1 RADIER 3		
DETALHE TÍPOCO			DETALHE DE ARMAÇÃO GUARDA RODAS		
DETALHE RADIER ALAS			DETALHE DE ARMAÇÃO VIGIA V1		
DIREITOS AUTORA RESERVADOS. PROIBIDO REPRODUÇÃO, DIVULGAÇÃO OU ALTERAÇÃO			TÍTULO DO DESenhO: PROJ-EST-PBQ-ARD-0101-PONTE E492-REV00-0005		