

2

2

1

1

A

B

C

D

E

A

B

C

D

E

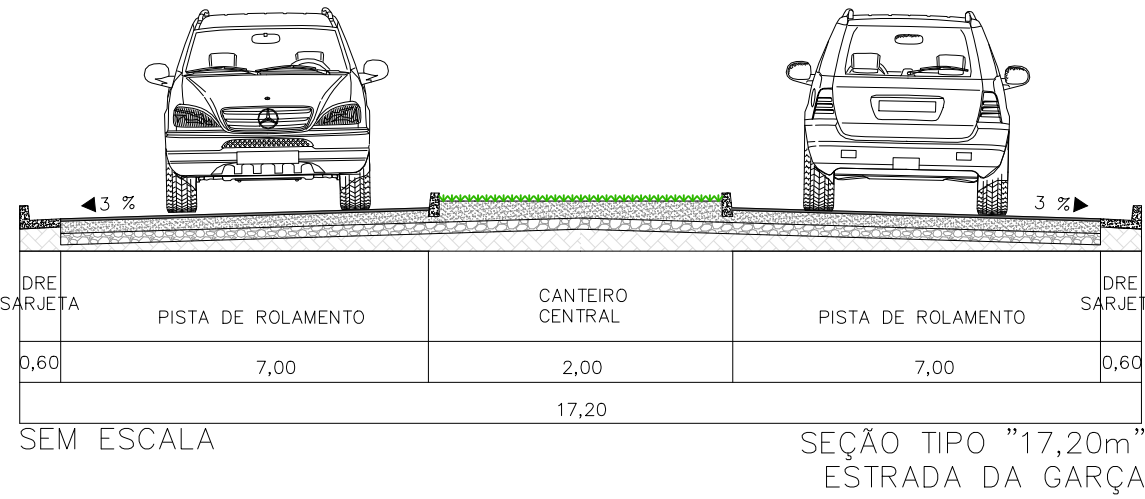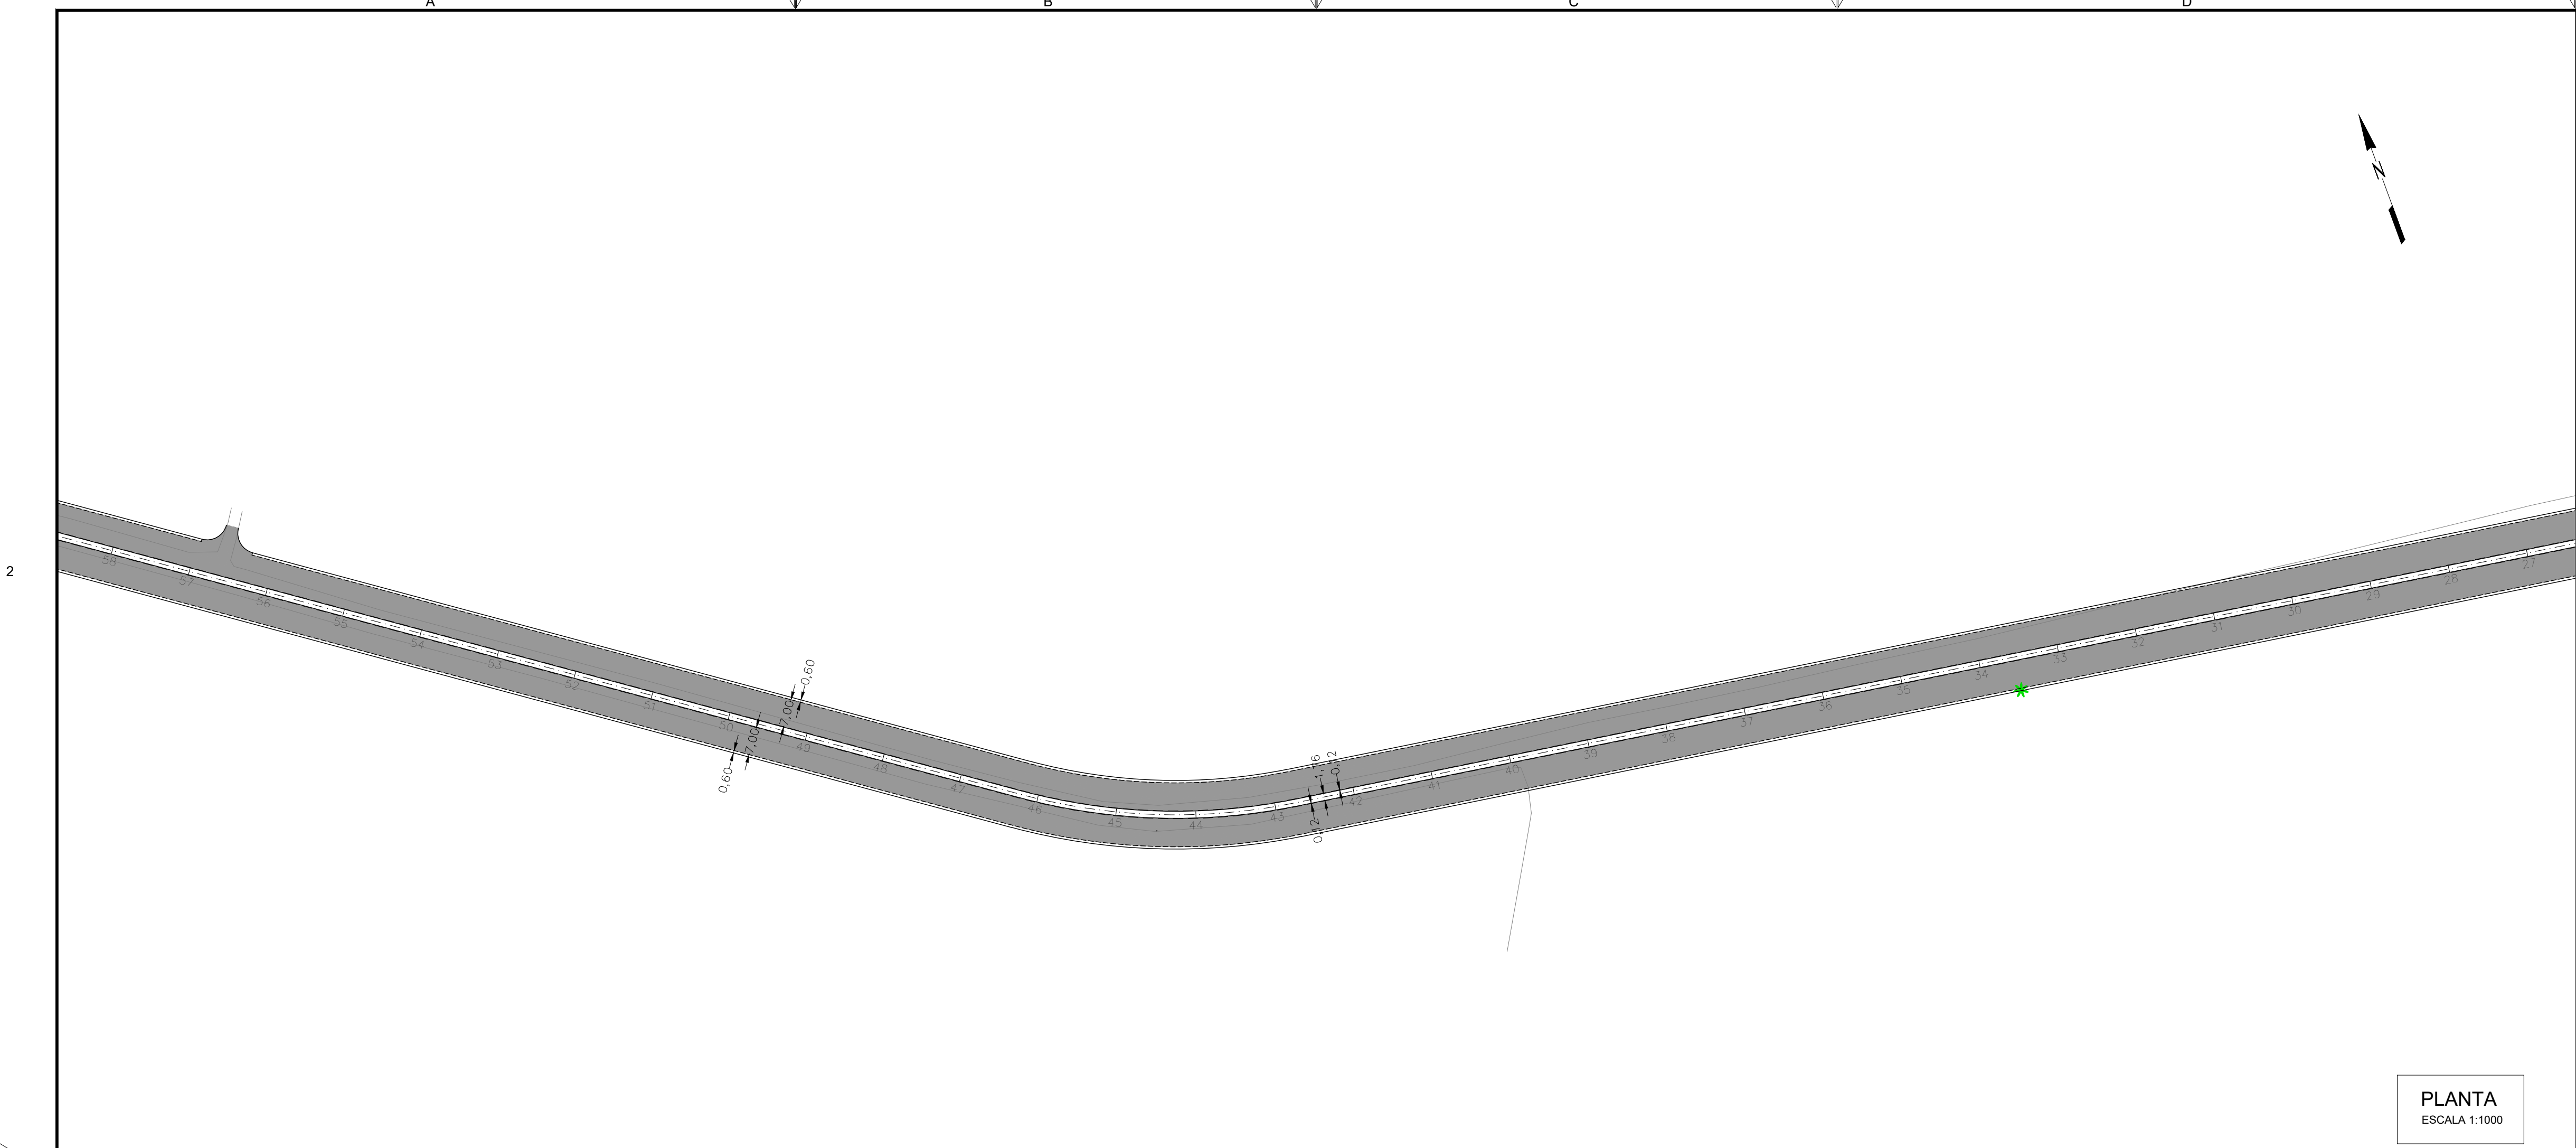



2

2

PLANTA
ESCALA 1:1000

1

1

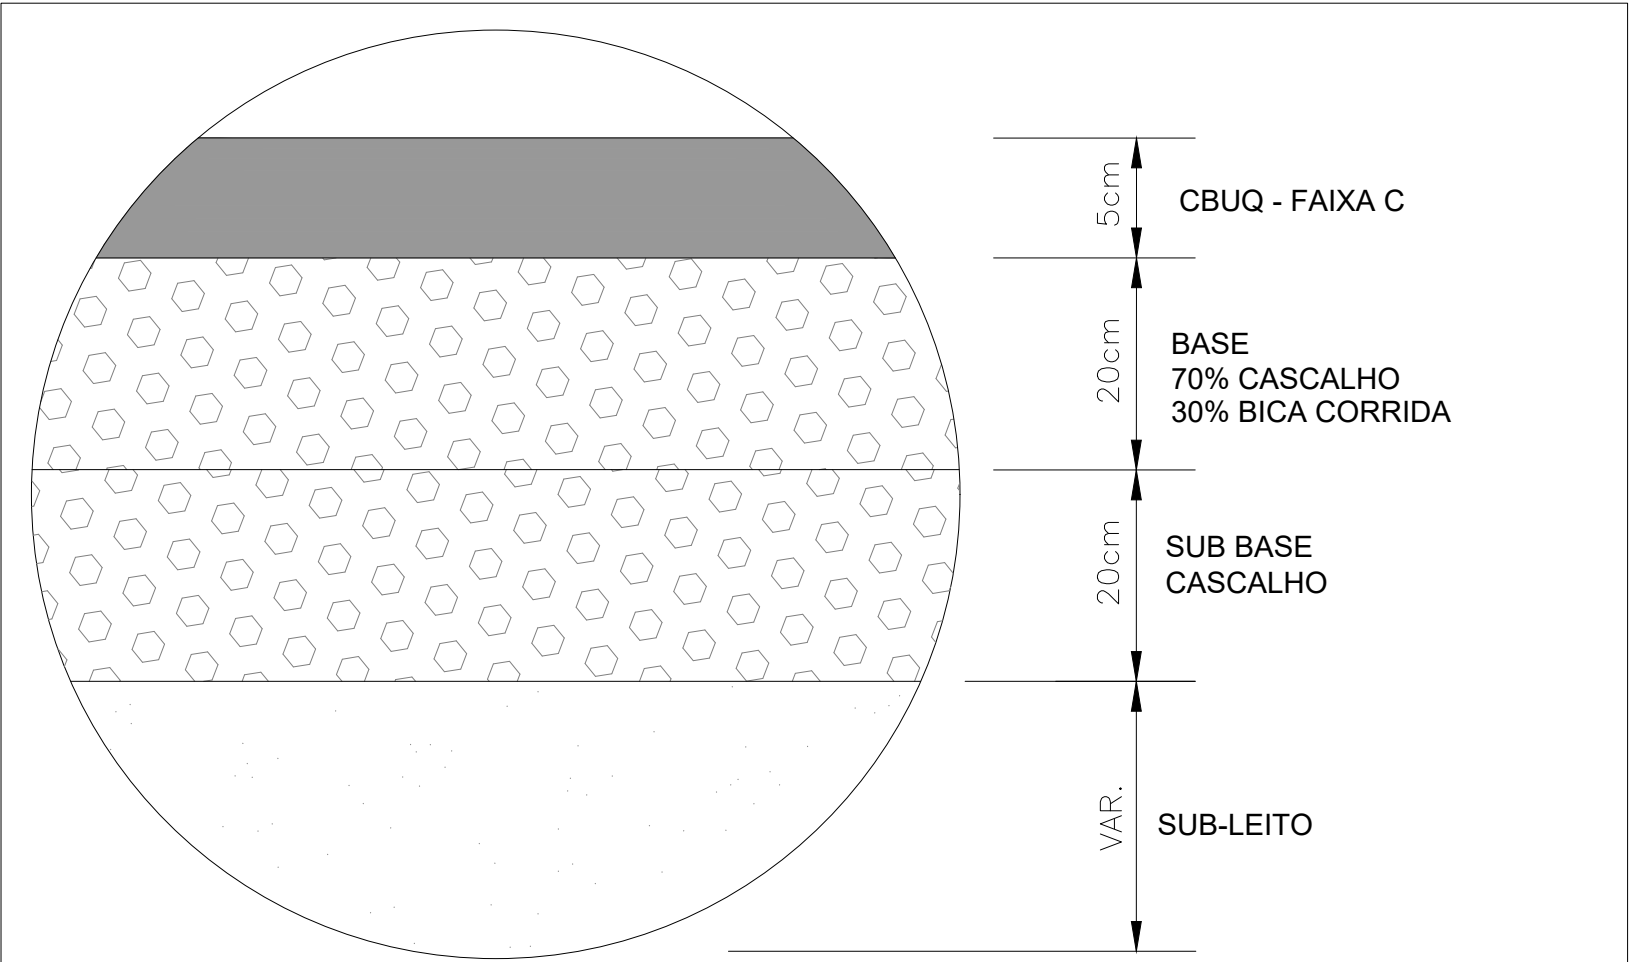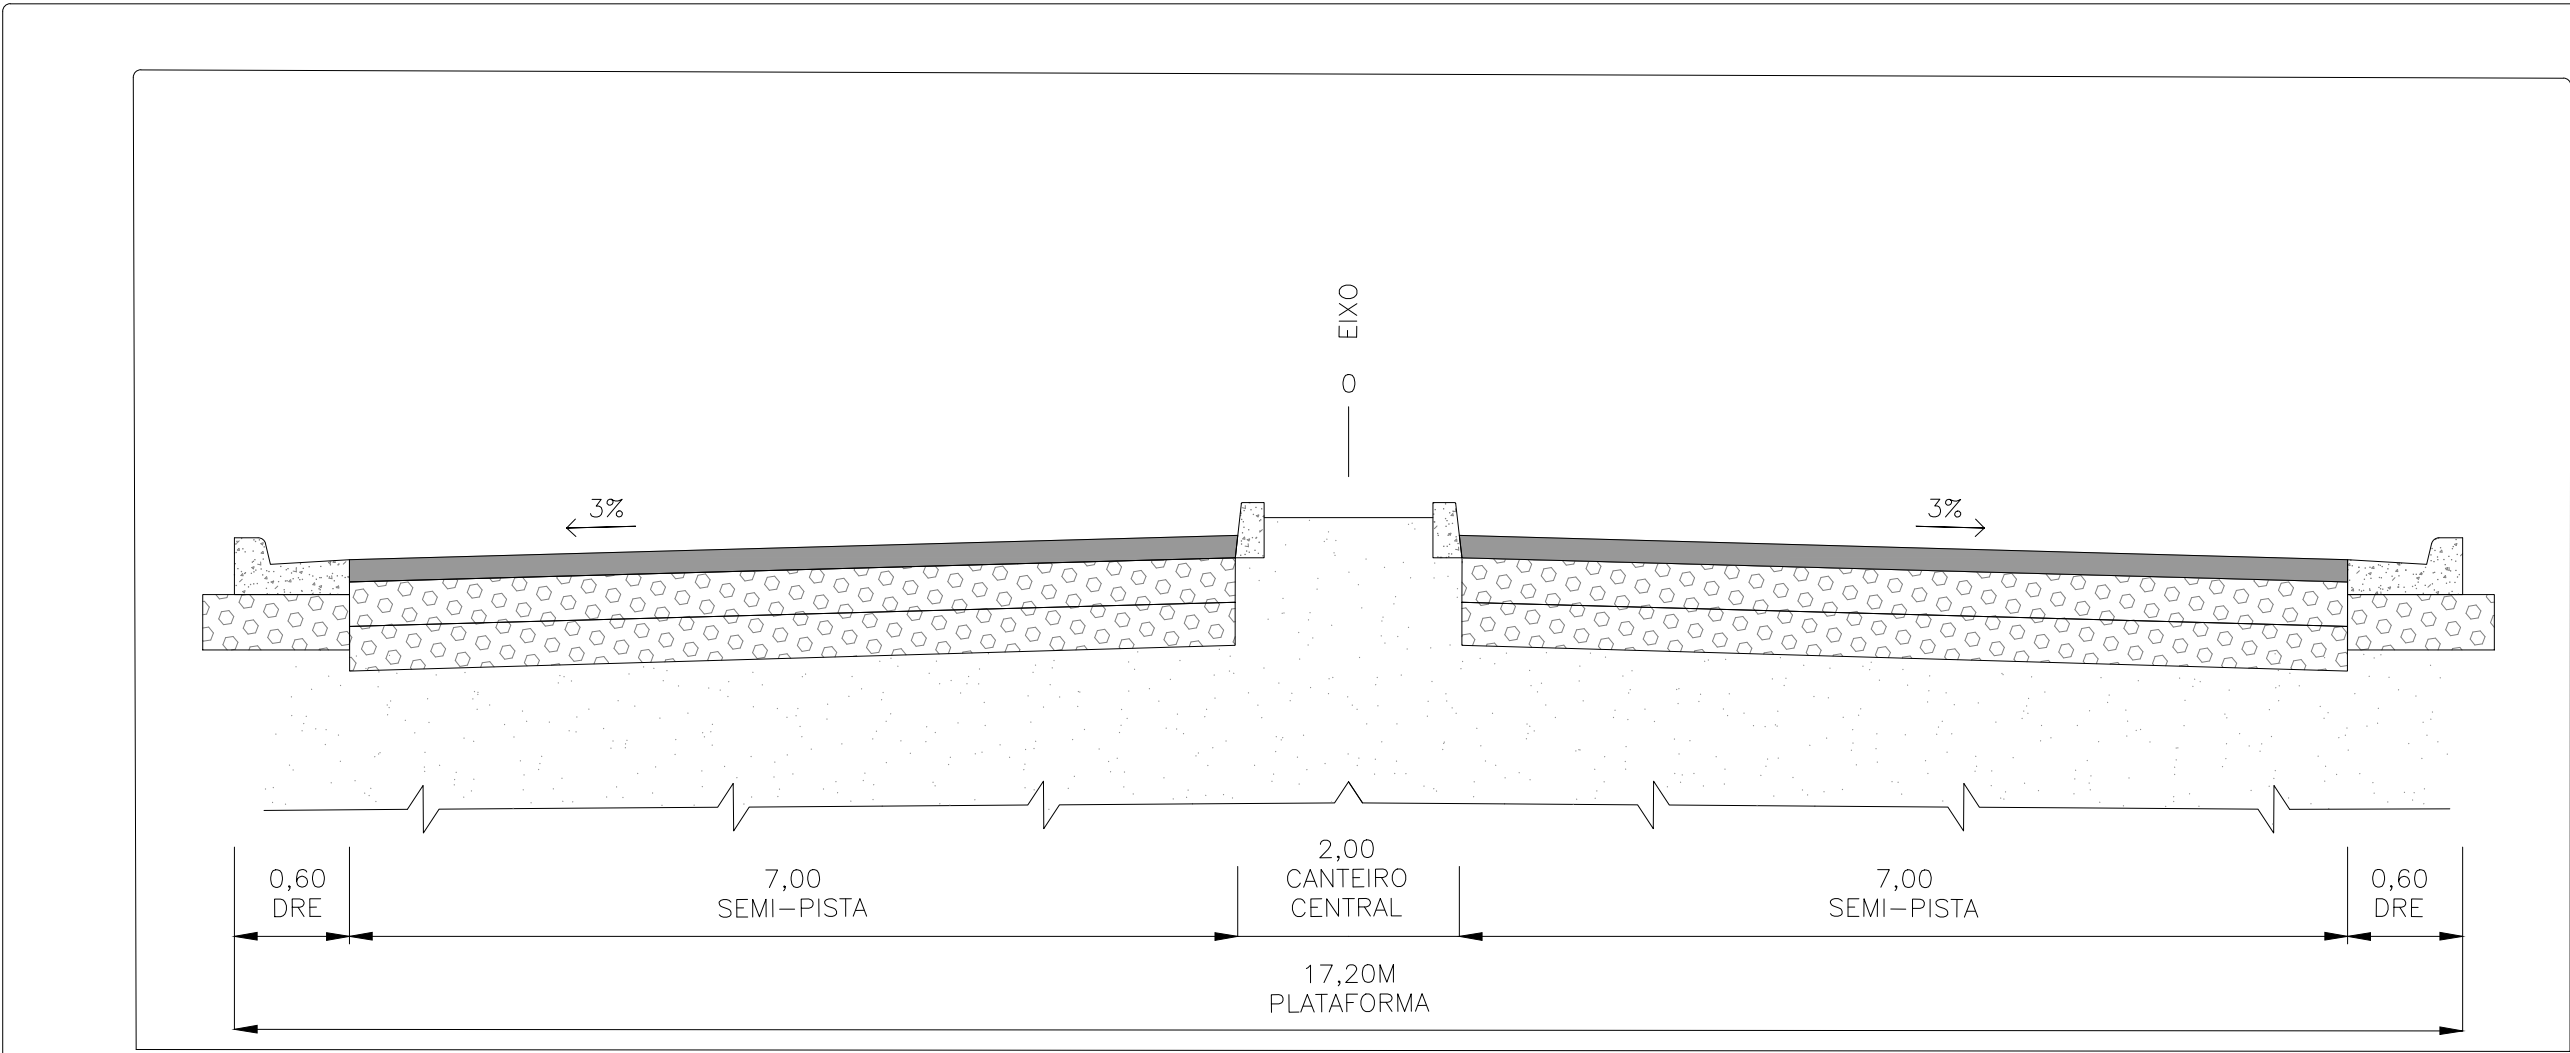

DETALHAMENTO
SEÇÃO TIPO
SEM ESCALA

OBSERVAÇÕES

OBSERVAÇÕES GERAIS:
1 - MEDIDAS, COORDENADAS E ELEVAÇÕES EM METRO, EXCETO ONDE INDICADO
2 - PODERÃO OCORRER AJUSTES EM CAMPO QUANDO A EXECUÇÃO DA OBRA POR DETERMINAÇÃO DA PREFEITURA.

LEGENDA

—	BORDO EXISTENTE	-----	SARJETA PROJETADA	■	PAVIMENTO PROJETADO (CBUQ)
---	BORDO PROJETADO	- - - - -	MEIO-FIO PROJETADO	■	PAISAGISMO
- - - - -	EIXO PROJETADO				

REVISÃO	DESCRIÇÃO	TIPO	ELABORADO	VERIFICADO	DATA
00	EMIÇÃO INICIAL	EXE	TSO	LGR	10/06/2022
01	REVISÃO	EXE	TSO	LGR	13/07/2022

TIPOS DE EMISSÃO	ATP - ANTEPROJETO BSC - BÁSICO EXE - EXECUTIVO	APV - APROVADO PCT - P/ CONSTRUÇÃO ASB - "AS BUILT"	CNC - CANCELADO
------------------	--	---	-----------------



ELABORAÇÃO:
CONSORCIO PITÁGORAS
Rua Desembargador Jorge Fontana, n.º 80, salas 1303 e 1304, Edifício Belvedere Plaza,
bairro: Belvedere, Belo Horizonte, CEP: 30.320-670
TEL.: (31) 3347-4405 / (31) 3347-7079 / (31) 3571-1920

REALIZAÇÃO:
PREFEITURA MUNICIPAL DE BOM DESPACHO
PRAÇA IRMÃ ALBUQUERQUE, N.º 45 - CENTRO
BOM DESPACHO-MG - CEP.: 35.600-000
TEL.: 0800 285 8737

PROJETO DE INFRAESTRUTURA

PAVIMENTAÇÃO ESTRADA DA GARÇA, BOM DESPACHO-MG

PROJETO DE PAVIMENTAÇÃO



AUTORIA DO PROJETO:	CONTRATANTE DO PROJETO:
 JULIANA GONÇALVES OLIVEIRA CREA MG - 238787/D	 RESPONSÁVEL DA CONTRATANTE

DATA: JULHO/2022	ESCALA: INDICADA	CÓDIGO: PRJ-PAV
---------------------	---------------------	--------------------

TÍTULO DOS DESENHOS: PLANTA - ESTRADA DO ESTREITO - EST. 26+7,625 A EST. 58+14,334 SEÇÃO TIPO DETALHAMENTO DA SEÇÃO TIPO	PRANCHAS: 02/05
---	--------------------

DIREITOS AUTORAIS RESERVADOS: PROIBIDO REPRODUÇÃO, DIVULGAÇÃO OU ALTERAÇÃO
SEM ORDEM EXPRESSA DO AUTOR.

FORMATO - A3
841x594mm

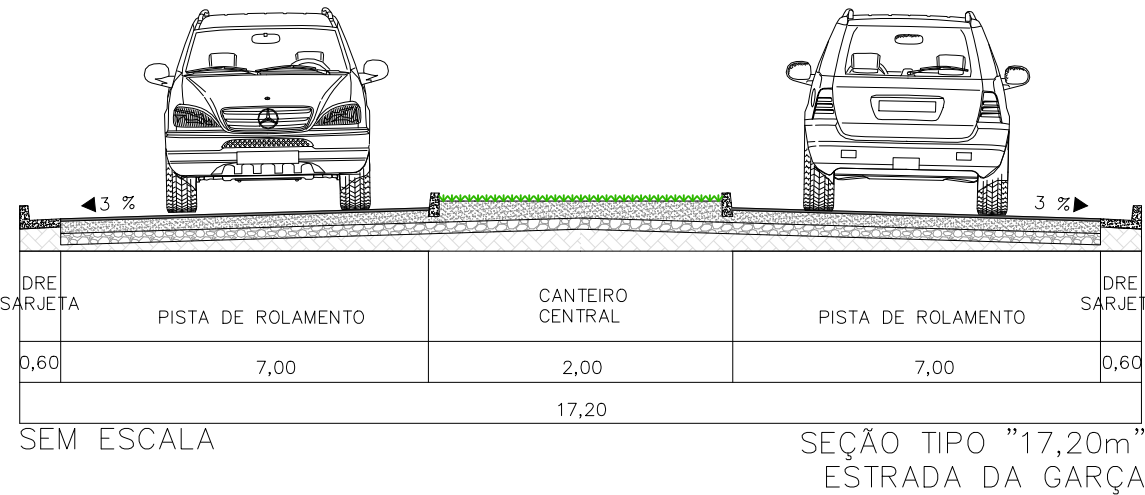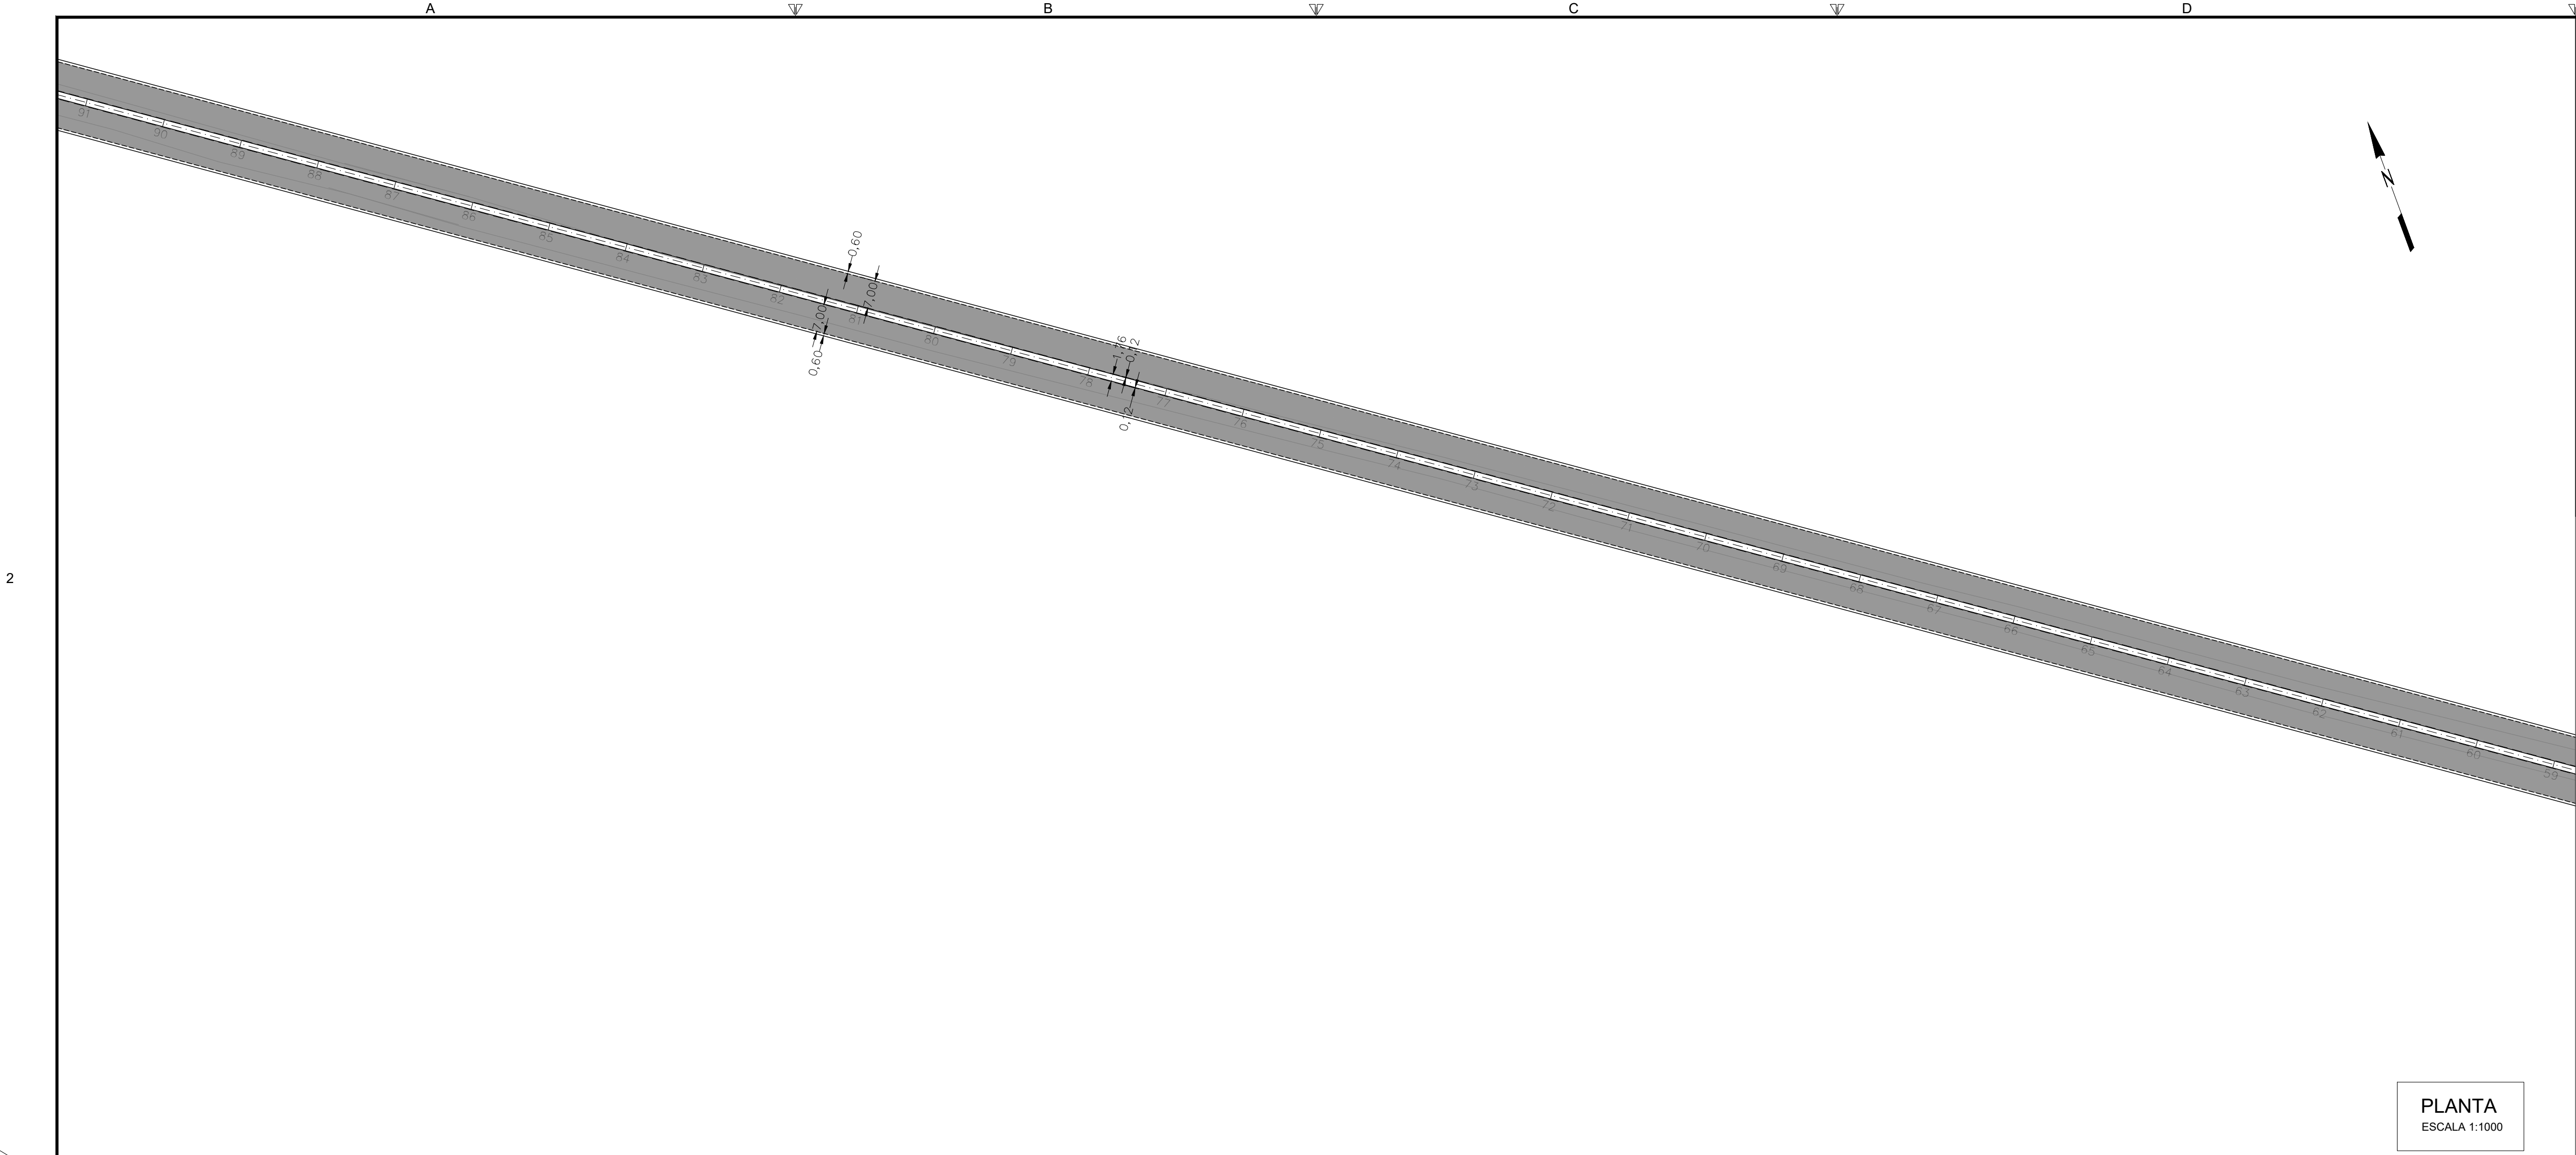


PLANTA
ESCALA 1:1000

2


2

1

1

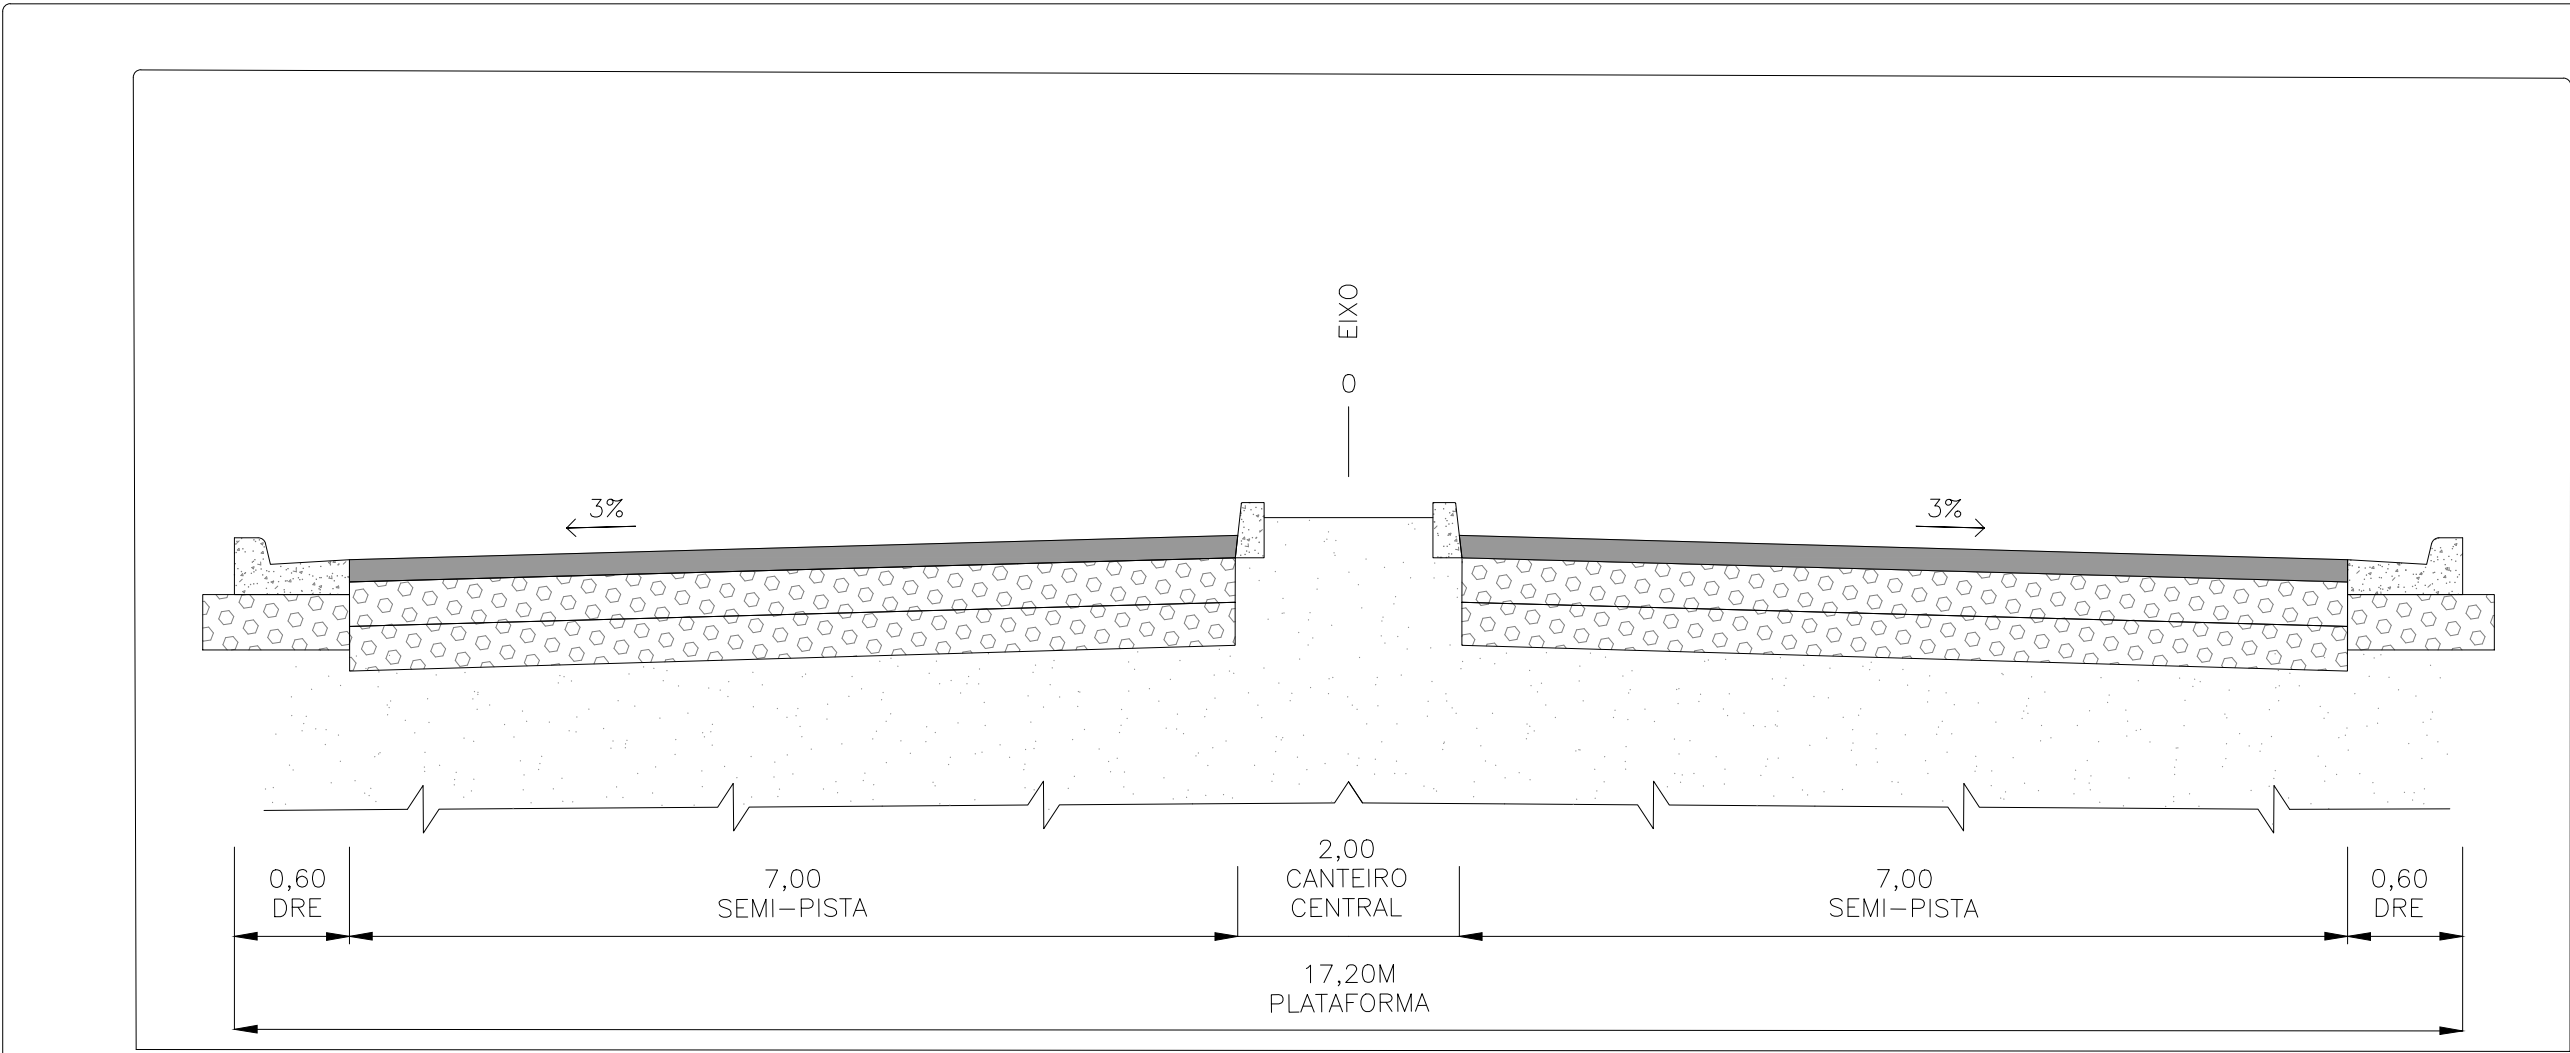

SEÇÃO TIPO - CAIMENTO PARA OS DOIS LADOS - 9,20M
SEM ESCALA

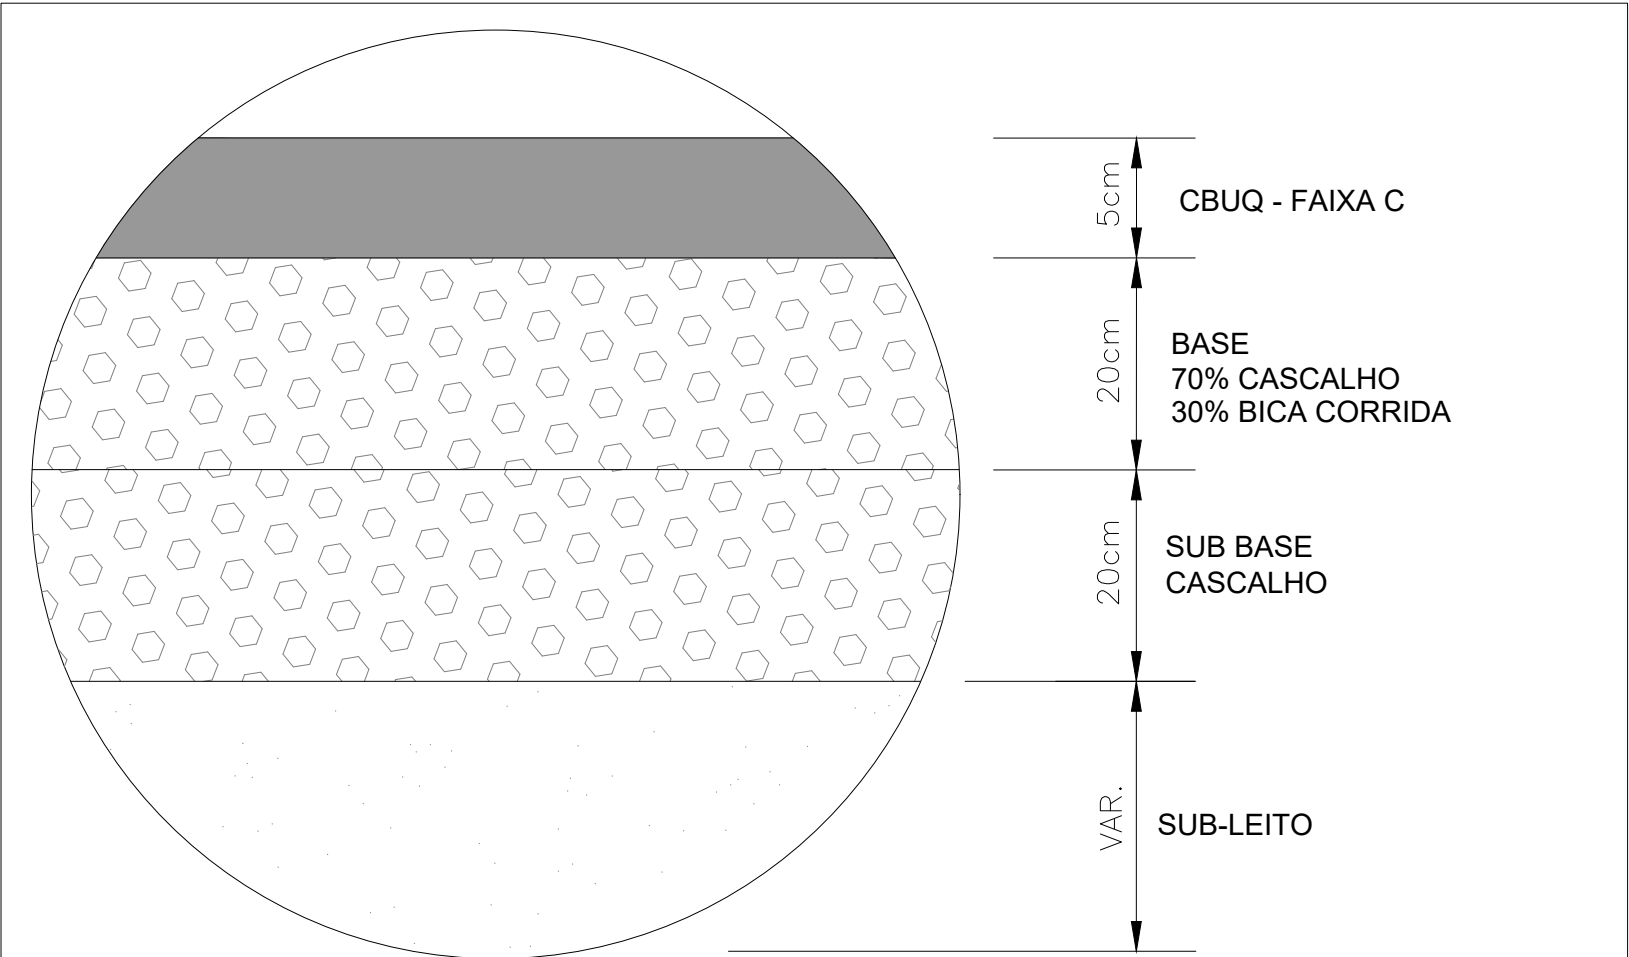

DETALHE "A"
SEM ESCALA

OBSERVAÇÕES

OBSERVAÇÕES GERAIS:
1 - MEDIDAS, COORDENADAS E ELEVAÇÕES EM METRO, EXCETO ONDE INDICADO.
2 - PODERÃO OCORRER AJUSTES EM CAMPO QUANDO A EXECUÇÃO DA OBRA POR DETERMINAÇÃO DA PREFEITURA.

LEGENDA

—	BORDO EXISTENTE	-----	SARJETA PROJETADA	■	PAVIMENTO PROJETADO (CBUQ)
- - - - -	BORDO PROJETADO	- - - - -	MEIO-FIO PROJETADO	■	PAISAGISMO
- - - - -	EIXO PROJETADO				

REVISÃO	DESCRIÇÃO	TIPO	ELABORADO	VERIFICADO	DATA
00	EMIÇÃO INICIAL	EXE	TSO	LGR	10/06/2022
01	REVISÃO	EXE	TSO	LGR	13/07/2022

TIPOS DE EMISSÃO	ATP - ANTEPROJETO BSC - BÁSICO EXE - EXECUTIVO	APV - APROVADO PCT - P/ CONSTRUÇÃO ASB - "AS BUILT"	CNC - CANCELADO
------------------	--	---	-----------------

ELABORAÇÃO:
Consórcio Pitágoras
Rua Desembargador Jorge Fontana, n.º 80, salas 1303 e 1304, Edifício Belvedere Plaza, bairro Belvedere, Belo Horizonte, CEP: 30.320-670
TEL.: (31) 3347-4405 / (31) 3347-7079 / (31) 3571-1920

REALIZAÇÃO:
PREFEITURA MUNICIPAL DE BOM DESPACHO
PRAÇA IRMÃ ALBUQUERQUE, N.º 45 - CENTRO
BOM DESPACHO-MG - CEP.: 35.600-000
TEL.: 0800 285 8737

PROJETO DE INFRAESTRUTURA

PAVIMENTAÇÃO ESTRADA DA GARÇA, BOM DESPACHO-MG

PROJETO DE PAVIMENTAÇÃO

AUTORIA DO PROJETO: JULIANA GONÇALVES OLIVEIRA CREA MG - 238787/D	CONTRATANTE DO PROJETO: RESPONSÁVEL DA CONTRATANTE
---	---

DATA: JULHO/2022	ESCALA: INDICADA	CÓDIGO: PRJ-PAV
---------------------	---------------------	--------------------

TÍTULO DOS DESENHOS: PLANTA - ESTRADA DO ESTREITO - EST. 58+14,334 A EST. 91+7,638 SEÇÃO TIPO DETALHAMENTO DA SEÇÃO TIPO	PRANCHAS: 03/05
---	---------------------------

DIREITOS AUTORAIS RESERVADOS: PROIBIDO REPRODUÇÃO, DIVULGAÇÃO OU ALTERAÇÃO SEM ORDEM EXPRESSA DO AUTOR. TÍTULO DOS DESENHOS: PRJ-EXE-PAV-480-EDQ-0181-REV01

2

2



1


A

B



C

D


E

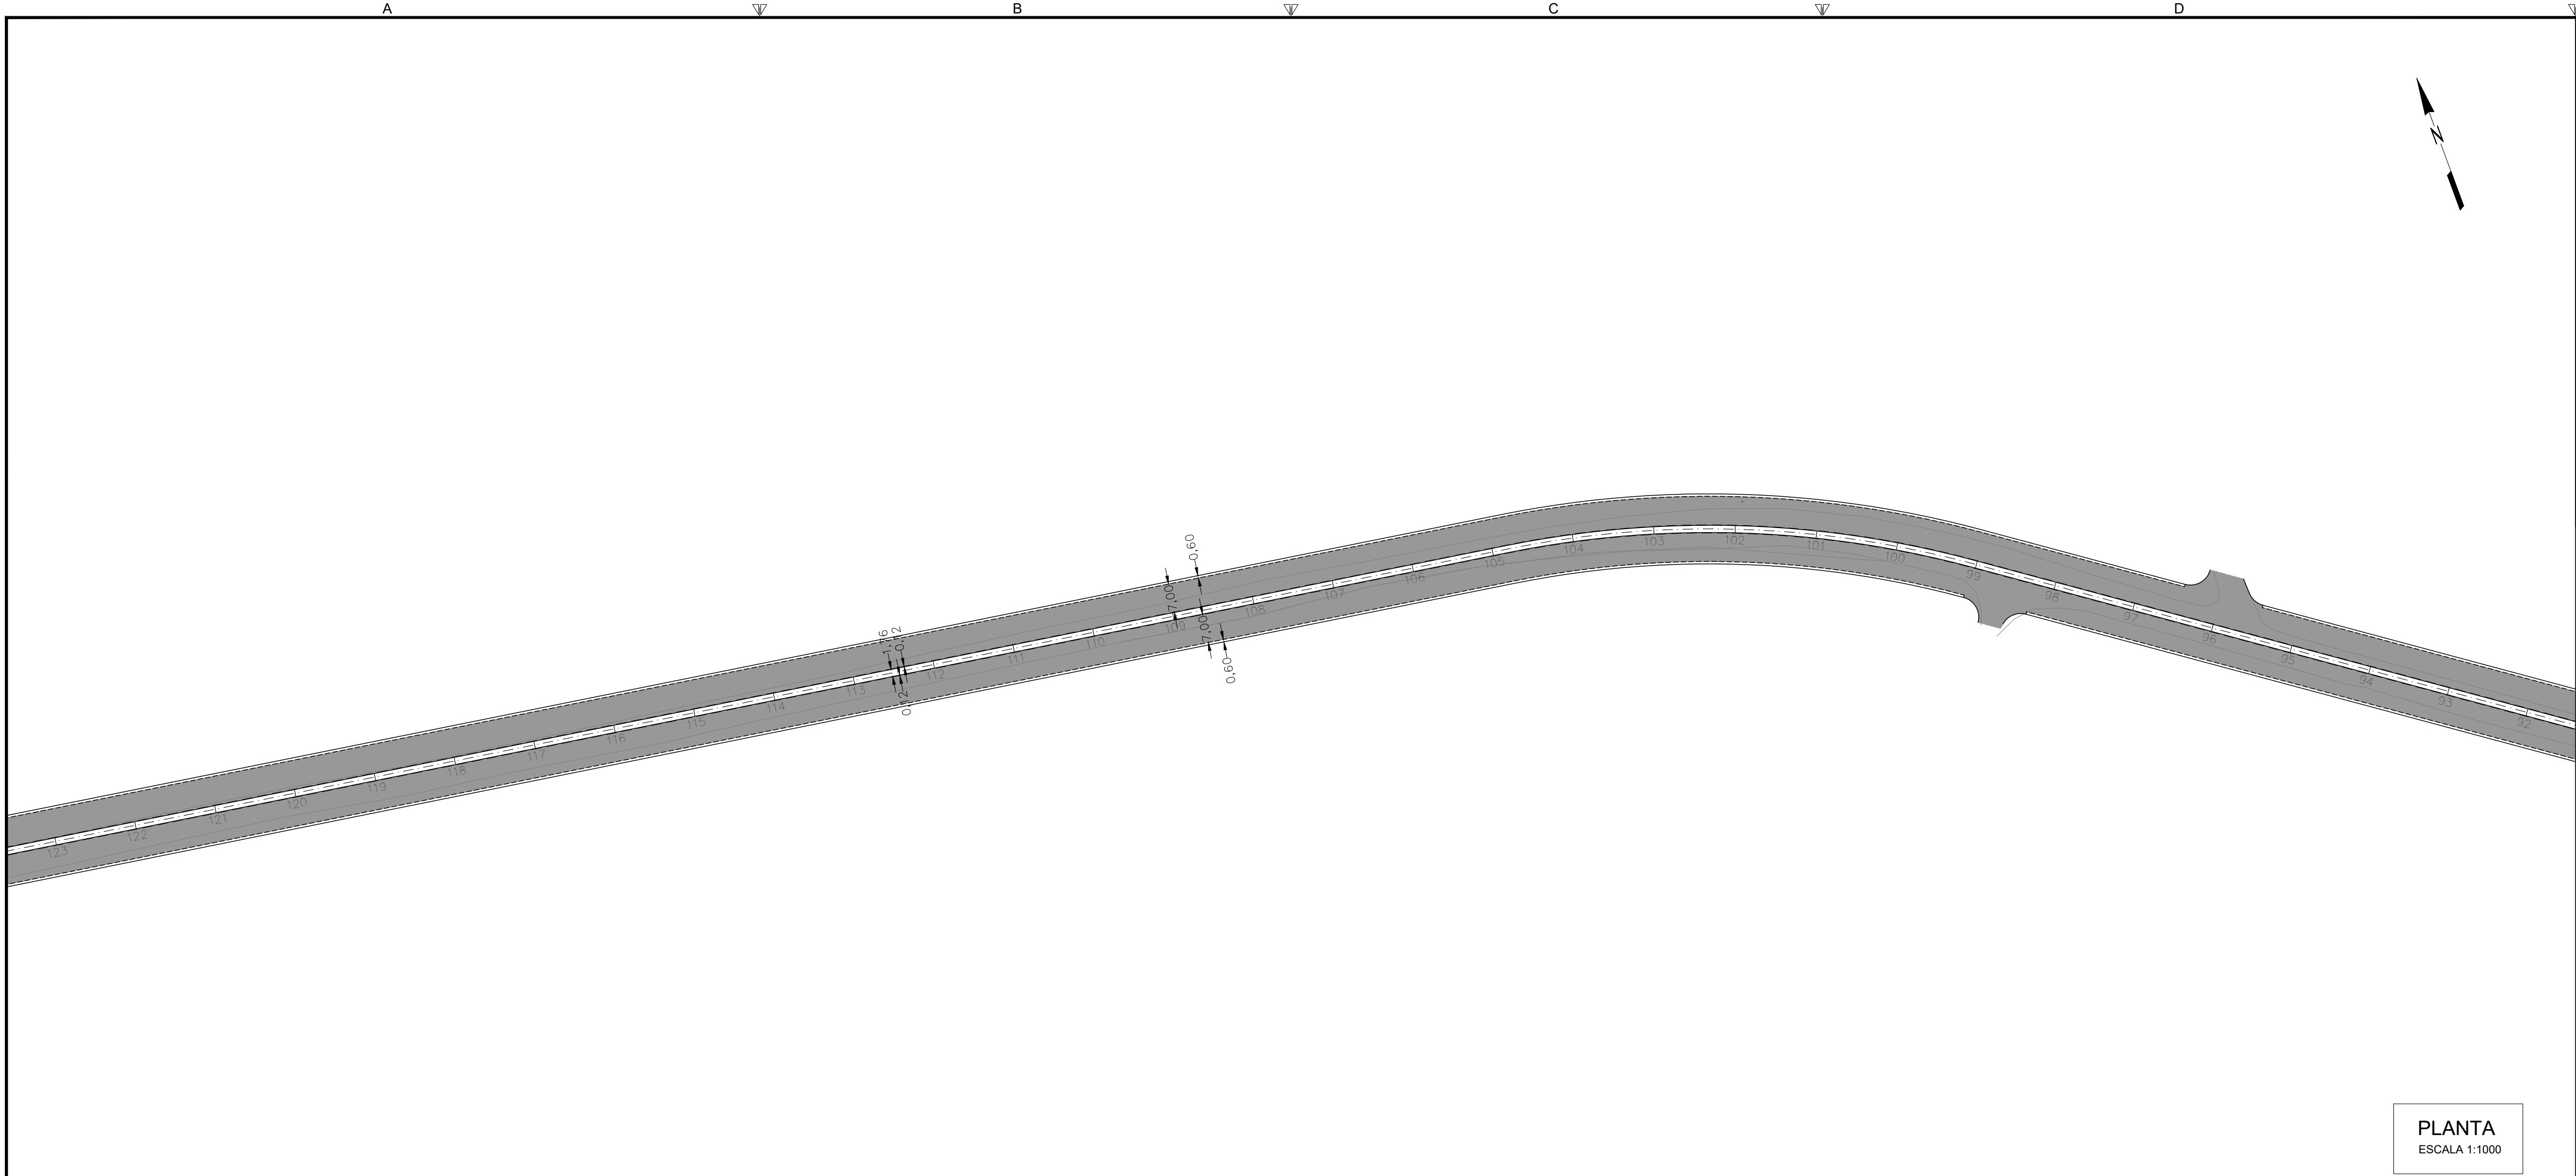

PLANTA
ESCALA 1:1000

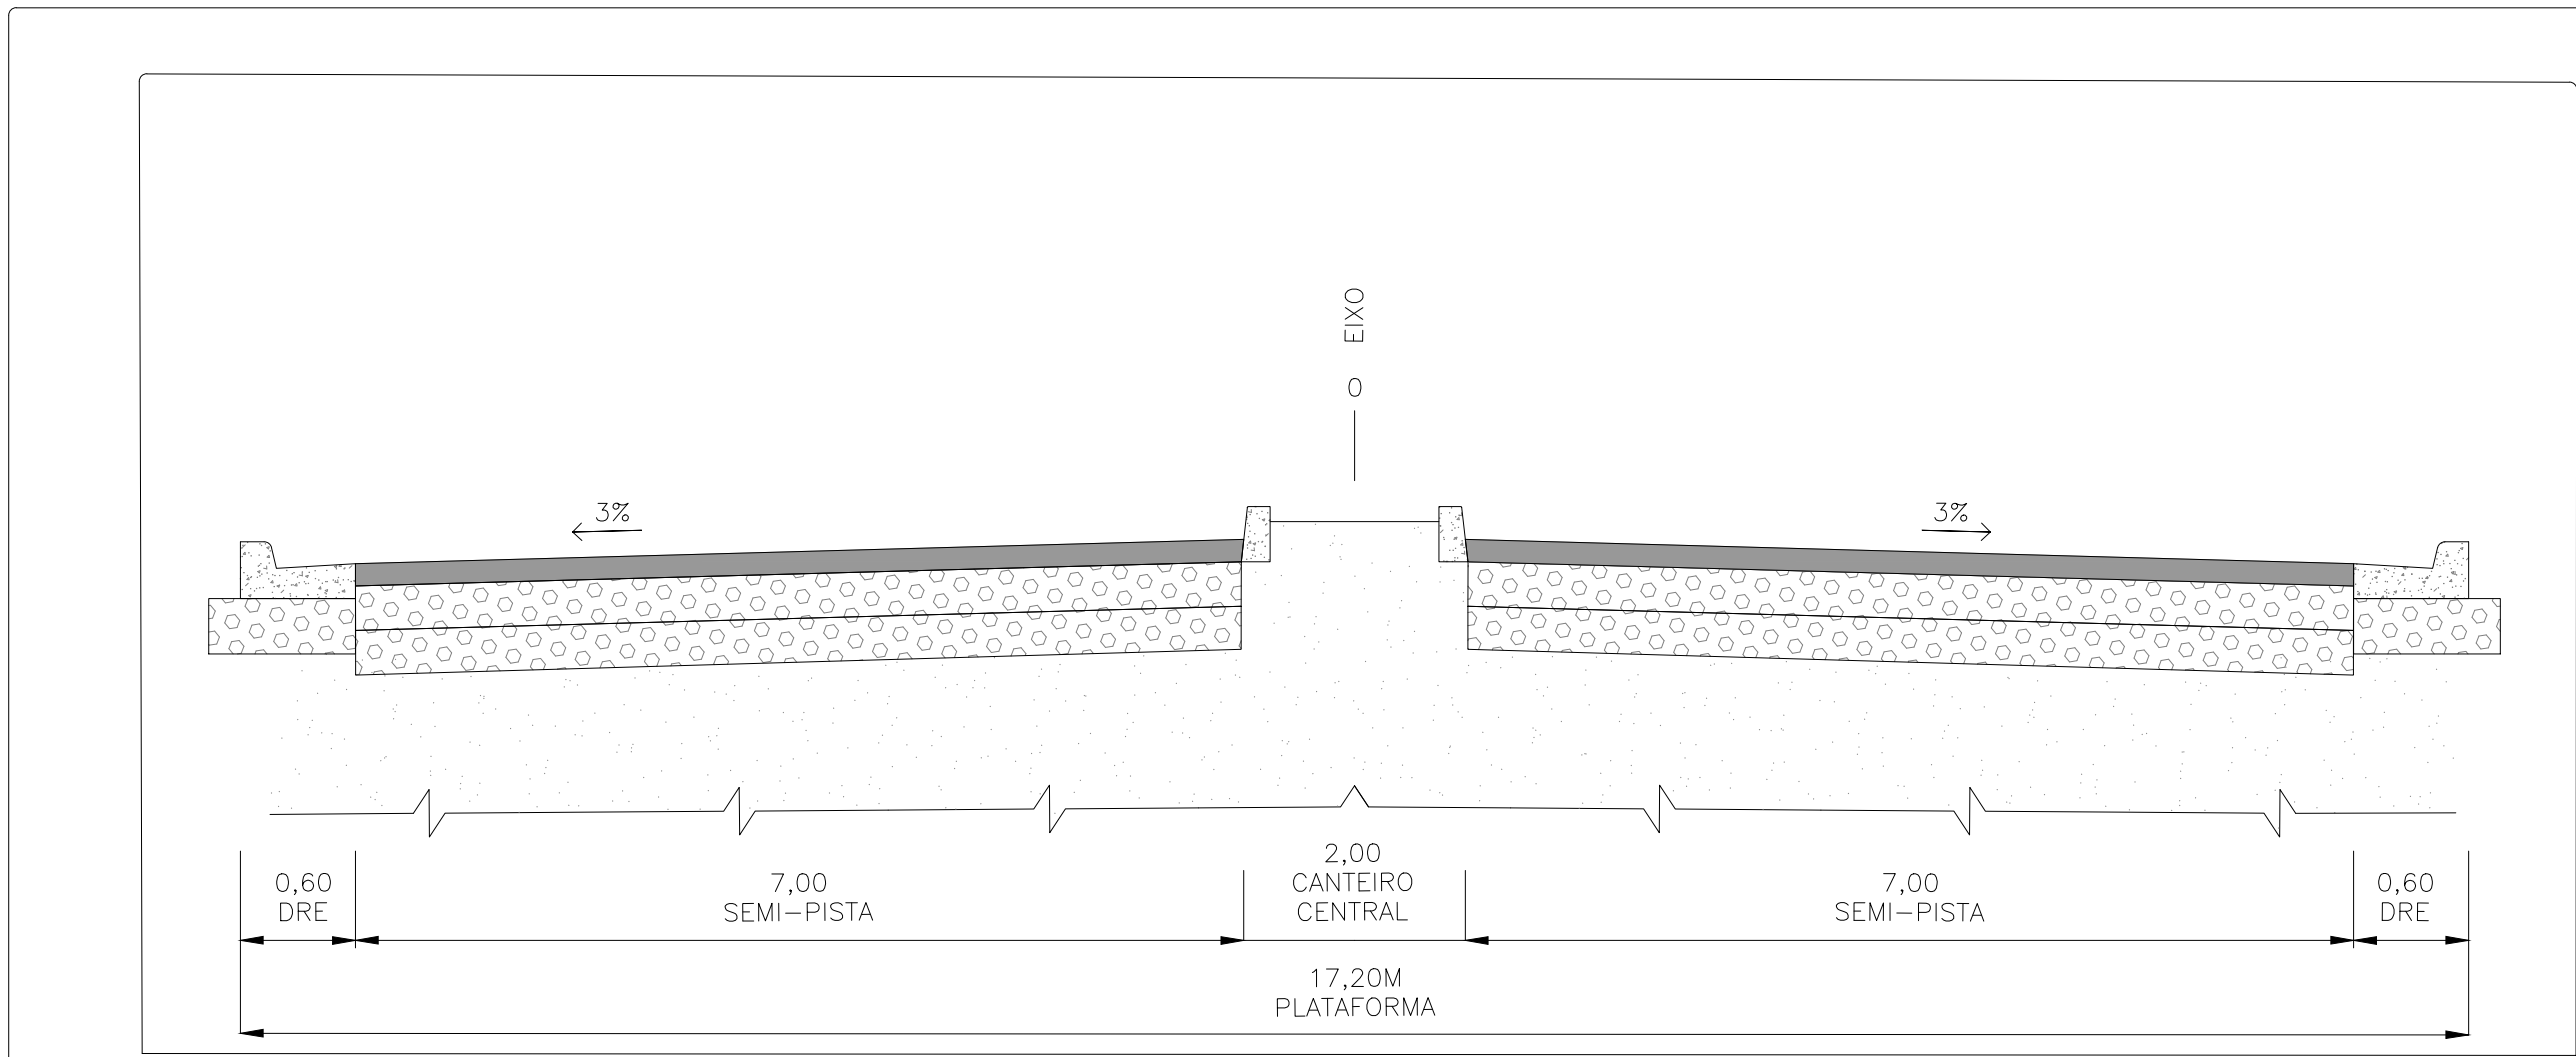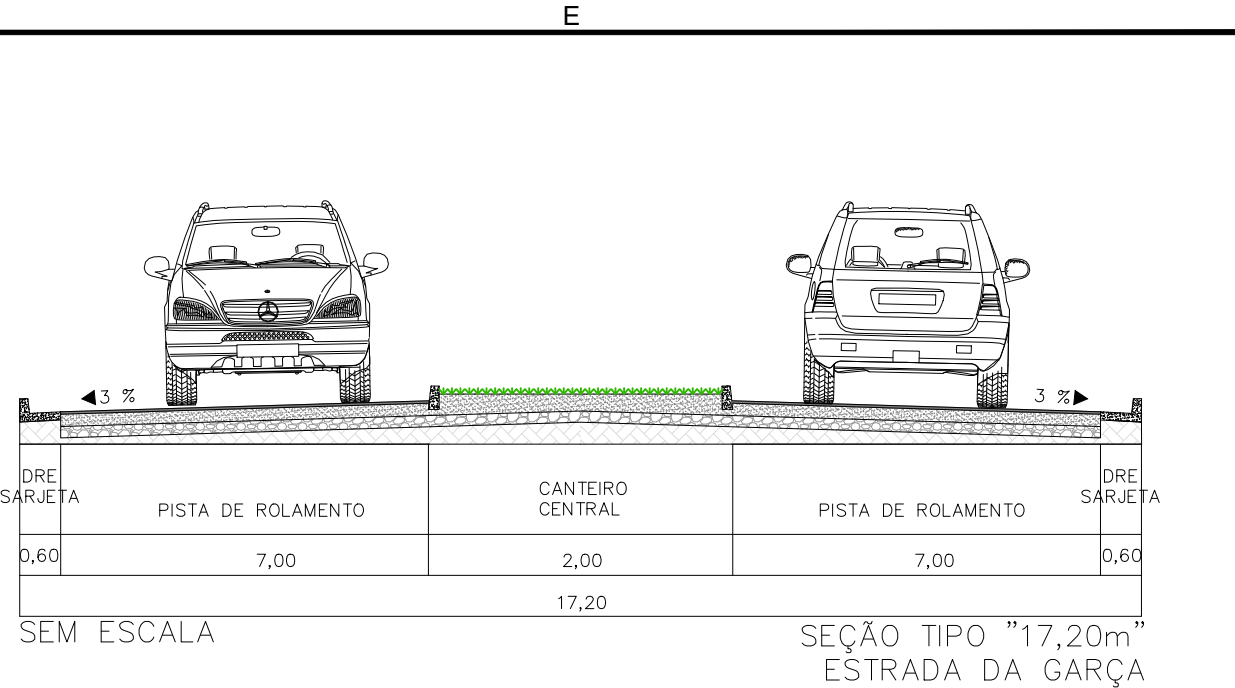

SEÇÃO TÍPICA - CAIMENTO PARA OS DOIS LADOS - 9,20M
SEM ESCALA

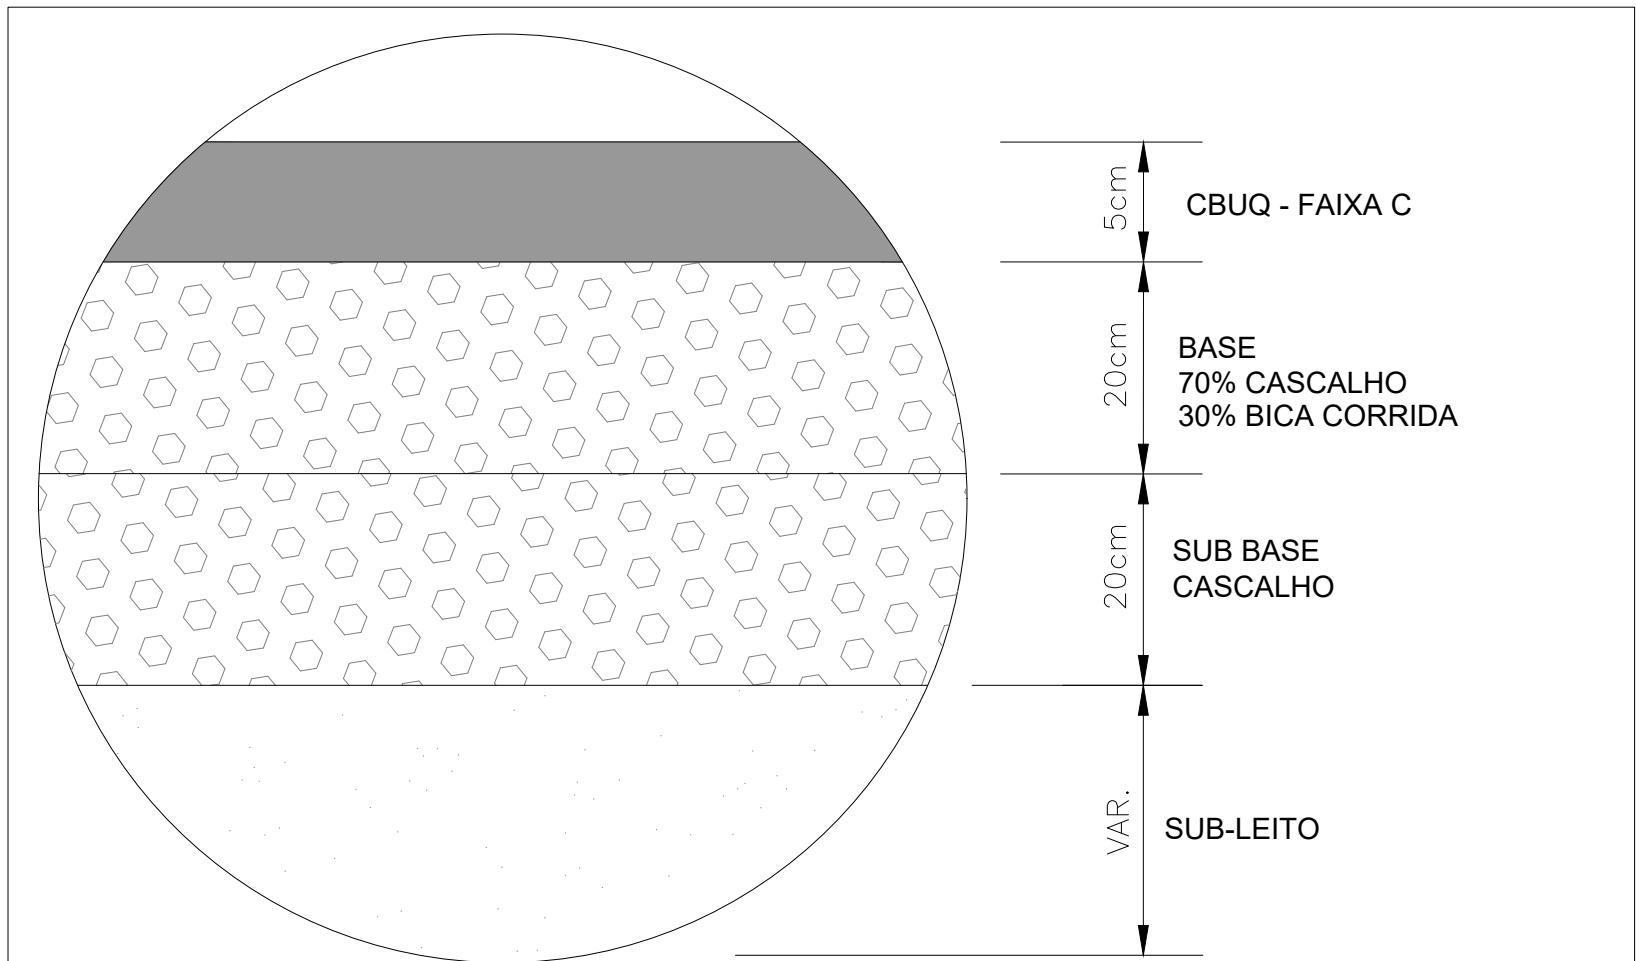

DETALHE "A"
SEM ESCALA

DETALHAMENTO
SEÇÃO TIPO
SEM ESCALA

OBSERVAÇÕES

OBSERVAÇÕES GERAIS:
1 - MEDIDAS, COORDENADAS E ELEVAÇÕES EM METRO, EXCETO ONDE INDICADO.
2 - PODERÃO OCORRER AJUSTES EM CAMPO QUANDO A EXECUÇÃO DA OBRA POR DETERMINAÇÃO DA PREFEITURA.

LEGENDA

—	BORDO EXISTENTE	-----	SARJETA PROJETADA	■	PAVIMENTO PROJETADO (CBUQ)
- - -	BORDO PROJETADO	- - - -	MEIO-FIO PROJETADO	■	PAISAGISMO
- - -	EIXO PROJETADO				

REVISÃO	DESCRIÇÃO	TIPO	ELABORADO	VERIFICADO	DATA
00	EMIÇÃO INICIAL	EXE	TSO	LGR	10/06/2022
01	REVISÃO	EXE	TSO	LGR	13/07/2022

TIPOS DE EMISSÃO	ATP - ANTEPROJETO BSC - BÁSICO EXE - EXECUTIVO	APV - APROVADO PCT - P/ CONSTRUÇÃO ASB - "AS BUILT"	CNC - CANCELADO
------------------	--	---	-----------------

ELABORAÇÃO:
CONSORCIO PITÁGORAS
Rua Desembargador Jorge Fontana, nº 80, salas 1303 e 1304, Edifício Belvedere Plaza,
bairro: Belvedere, Belo Horizonte, CEP: 30.320-670
TEL.: (31) 3347-4405 / (31) 3347-7079 / (31) 3571-1920

REALIZAÇÃO:
PREFEITURA MUNICIPAL DE BOM DESPACHO
PRAÇA IRMÃ ALBUQUERQUE, Nº45 - CENTRO
BOM DESPACHO-MG - CEP.: 35.600-000
TEL.: 0800 285 8737

PROJETO DE INFRAESTRUTURA

PAVIMENTAÇÃO ESTRADA DA GARÇA, BOM DESPACHO-MG

PROJETO DE PAVIMENTAÇÃO



AUTORIA DO PROJETO: JULIANA GONÇALVES OLIVEIRA CREA MG - 238787/D	CONTRATANTE DO PROJETO: RESPONSÁVEL DA CONTRATANTE
---	---

DATA: JULHO/2022	ESCALA: INDICADA	CÓDIGO: PRJ-PAV
---------------------	---------------------	--------------------



TÍTULO DOS DESENHOS: PLANTA - ESTRADA DO ESTREITO - EST. 91+7,638 A EST. 123+12,34 SEÇÃO TIPO DETALHAMENTO DA SEÇÃO TIPO	PRANCHAS: 04/05
---	--------------------

DIREITOS AUTORAIS RESERVADOS: PROIBIDO REPRODUÇÃO, DIVULGAÇÃO OU ALTERAÇÃO
SEM ORESM EXPRESSA DO AUTOR.

FORMATO - A3
841x594mm

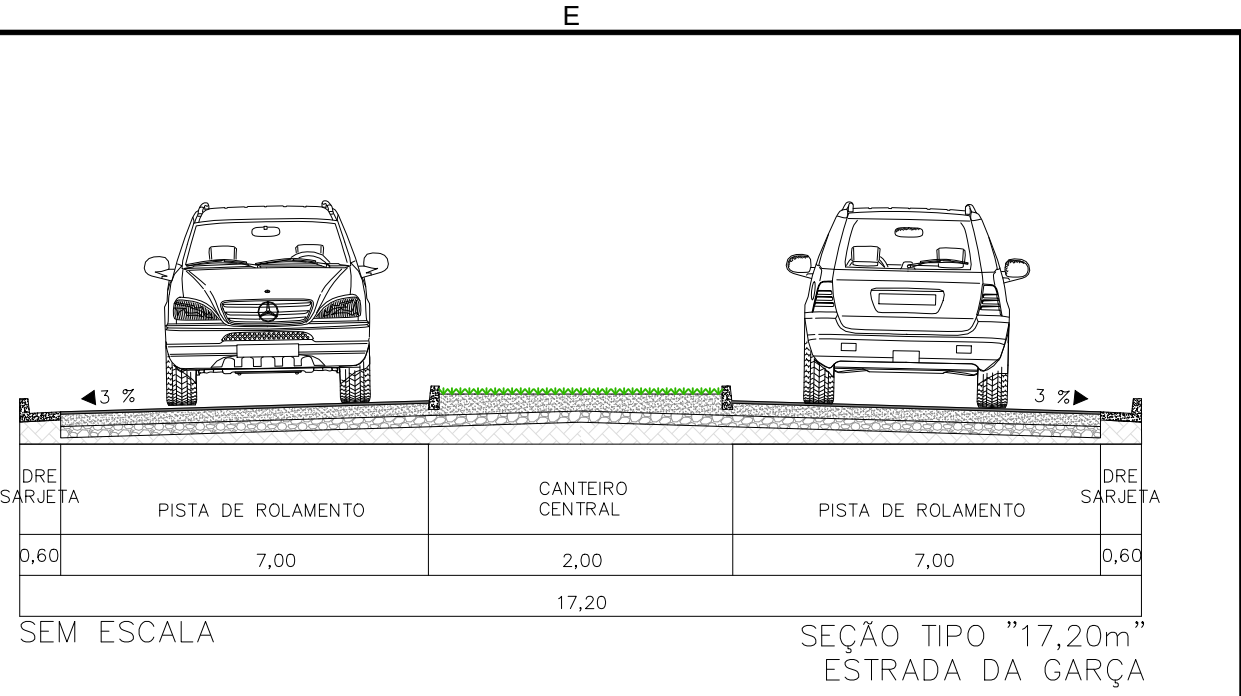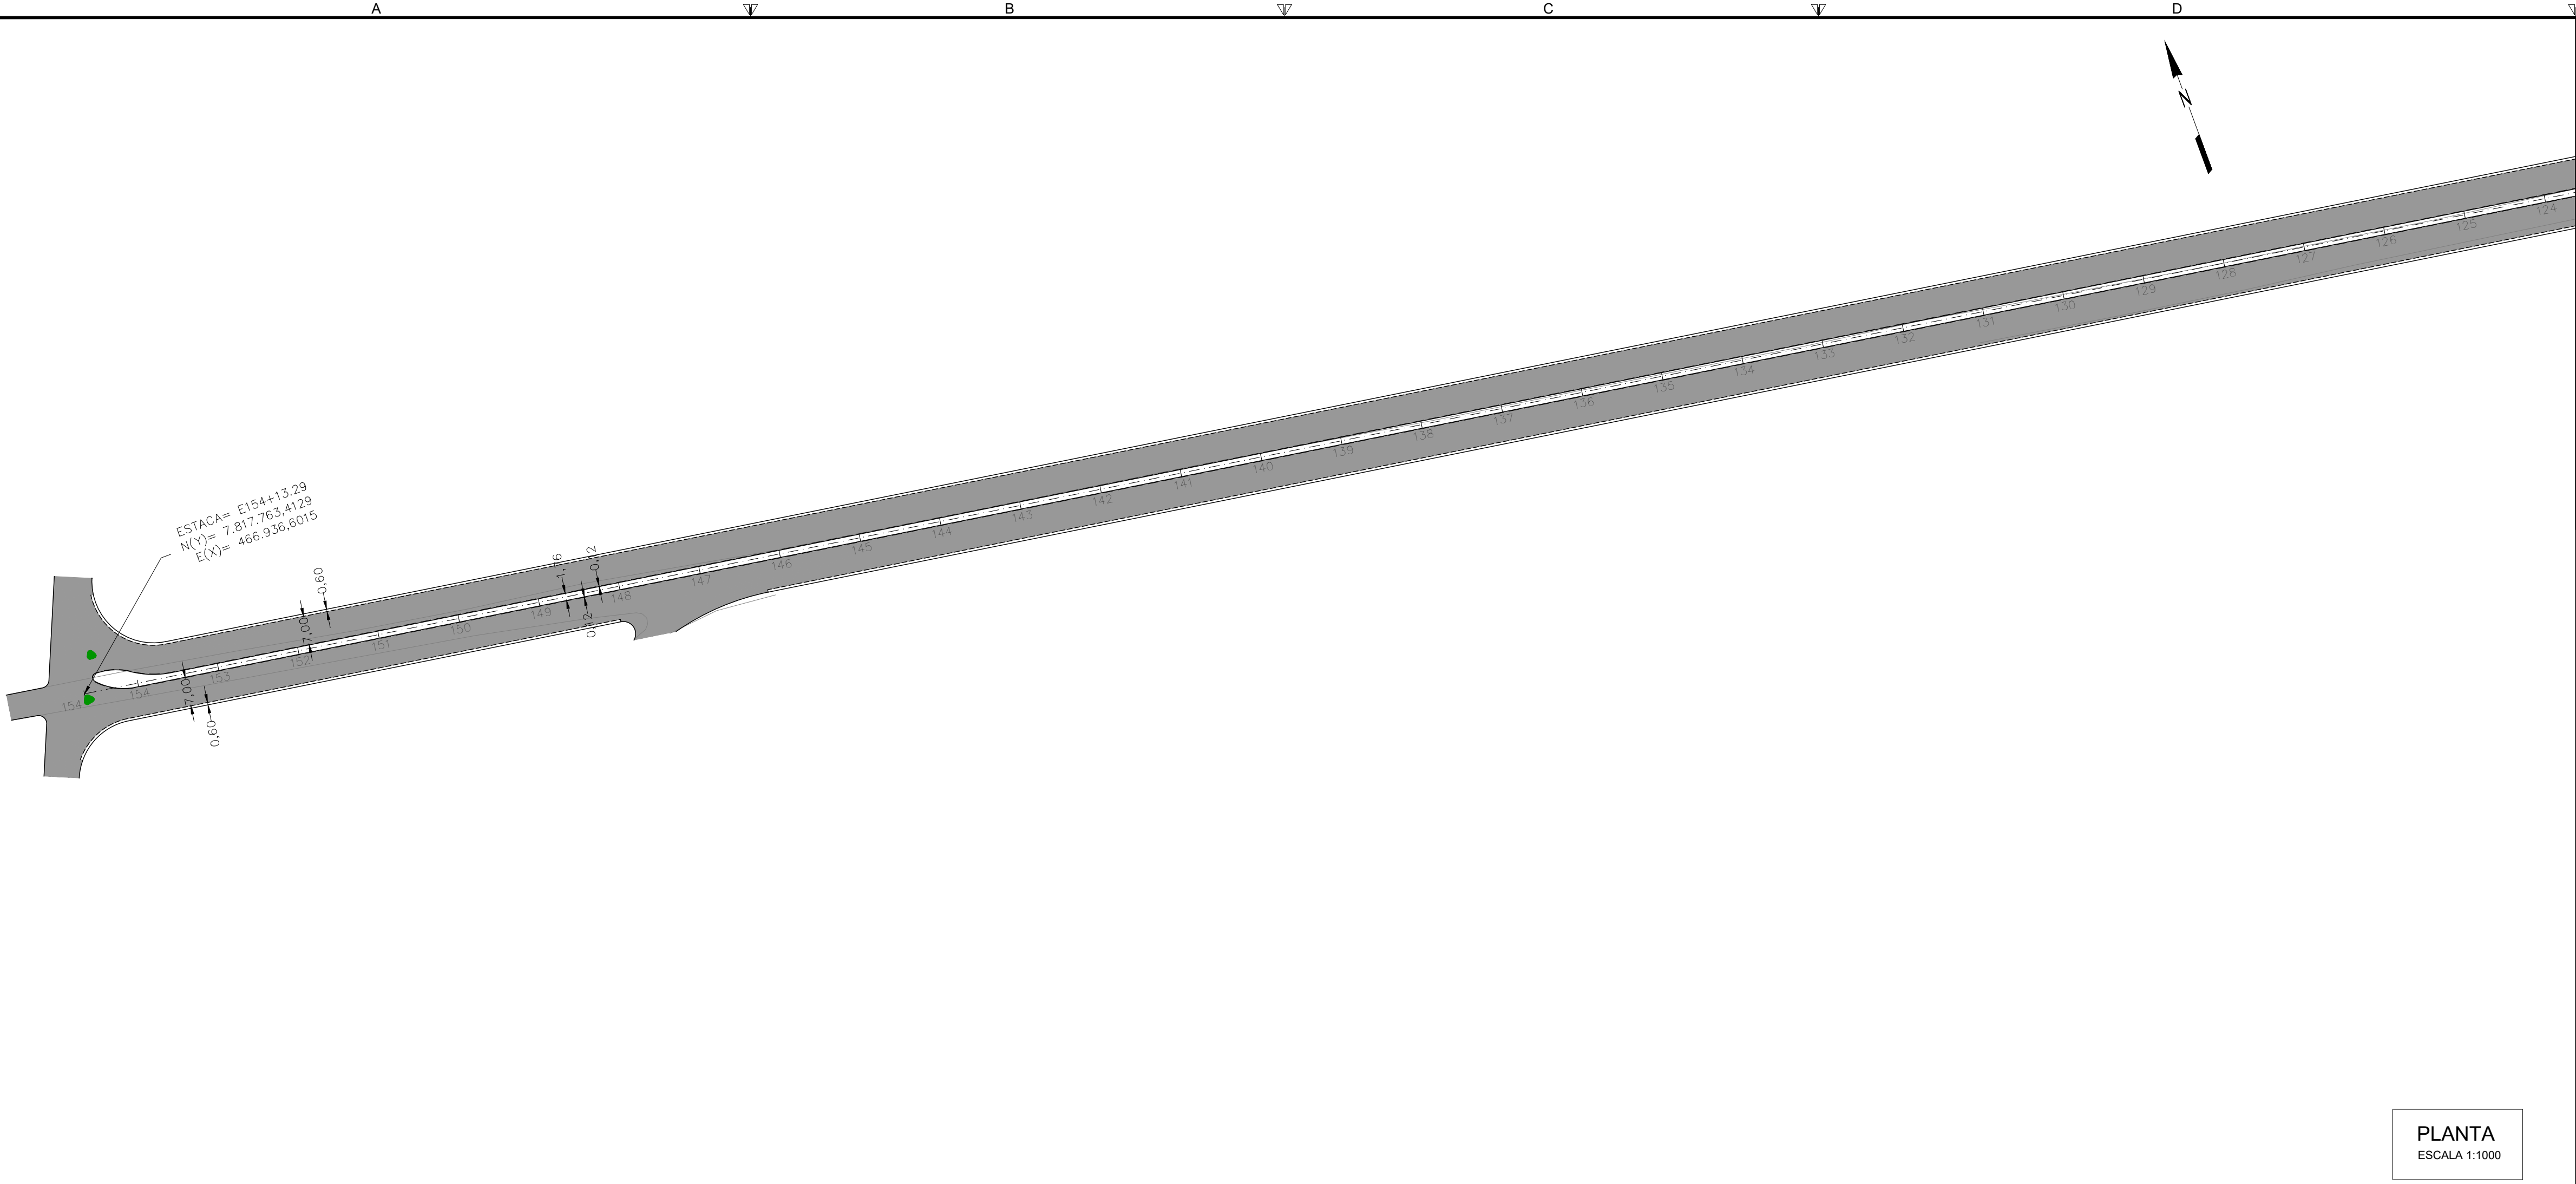



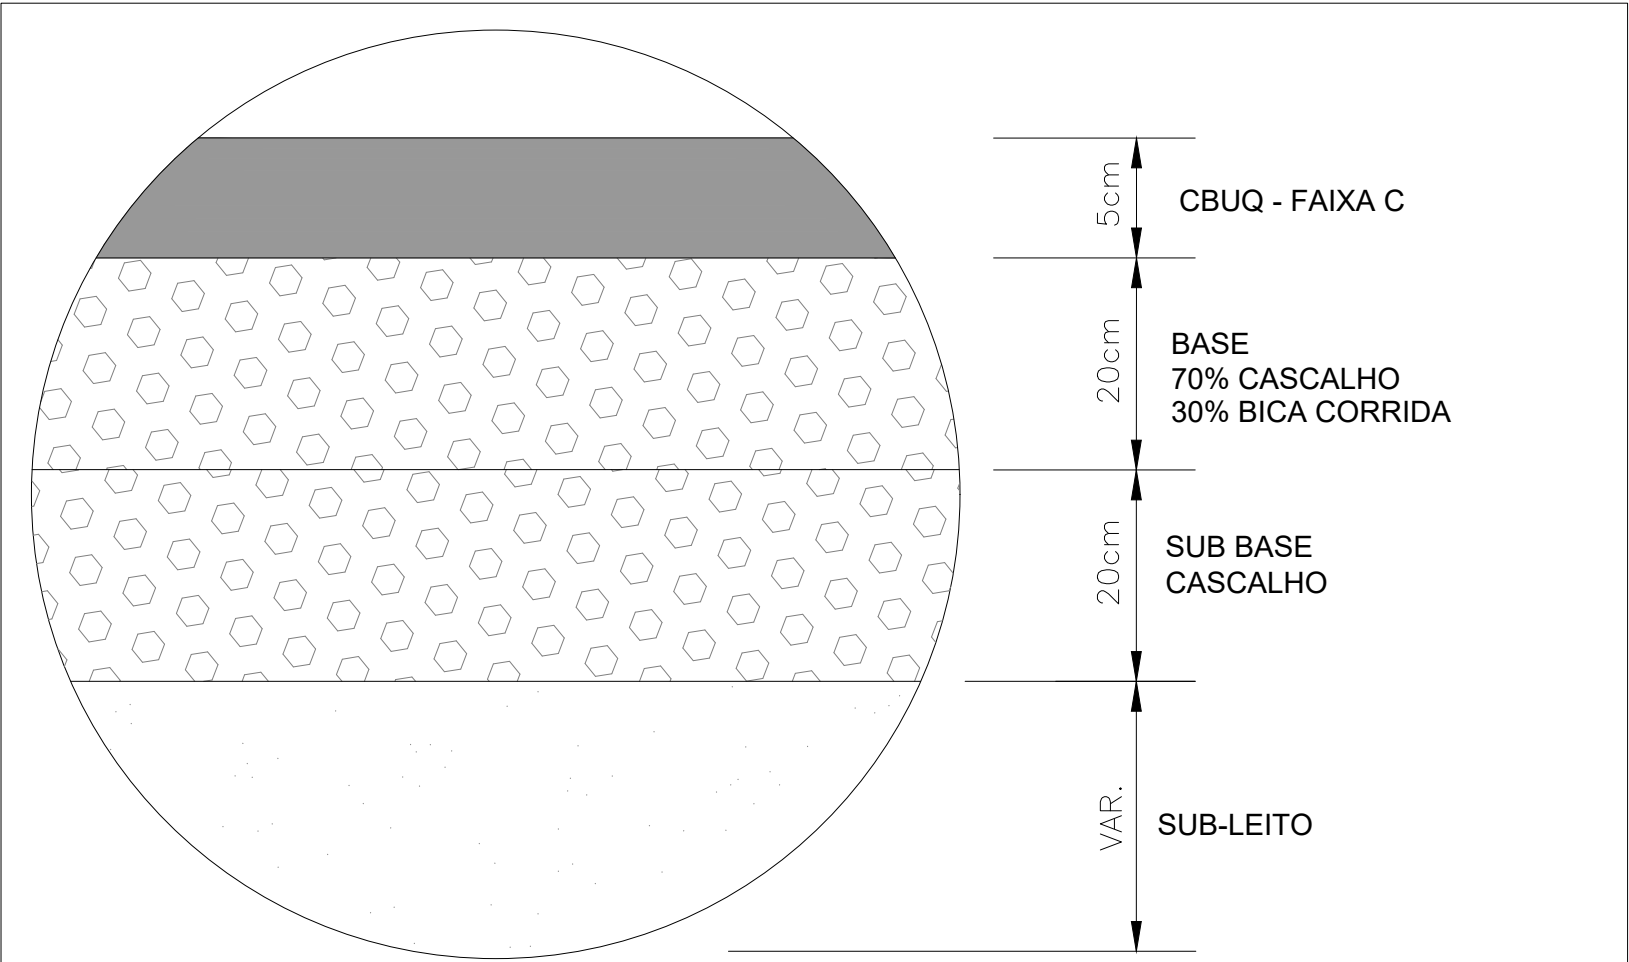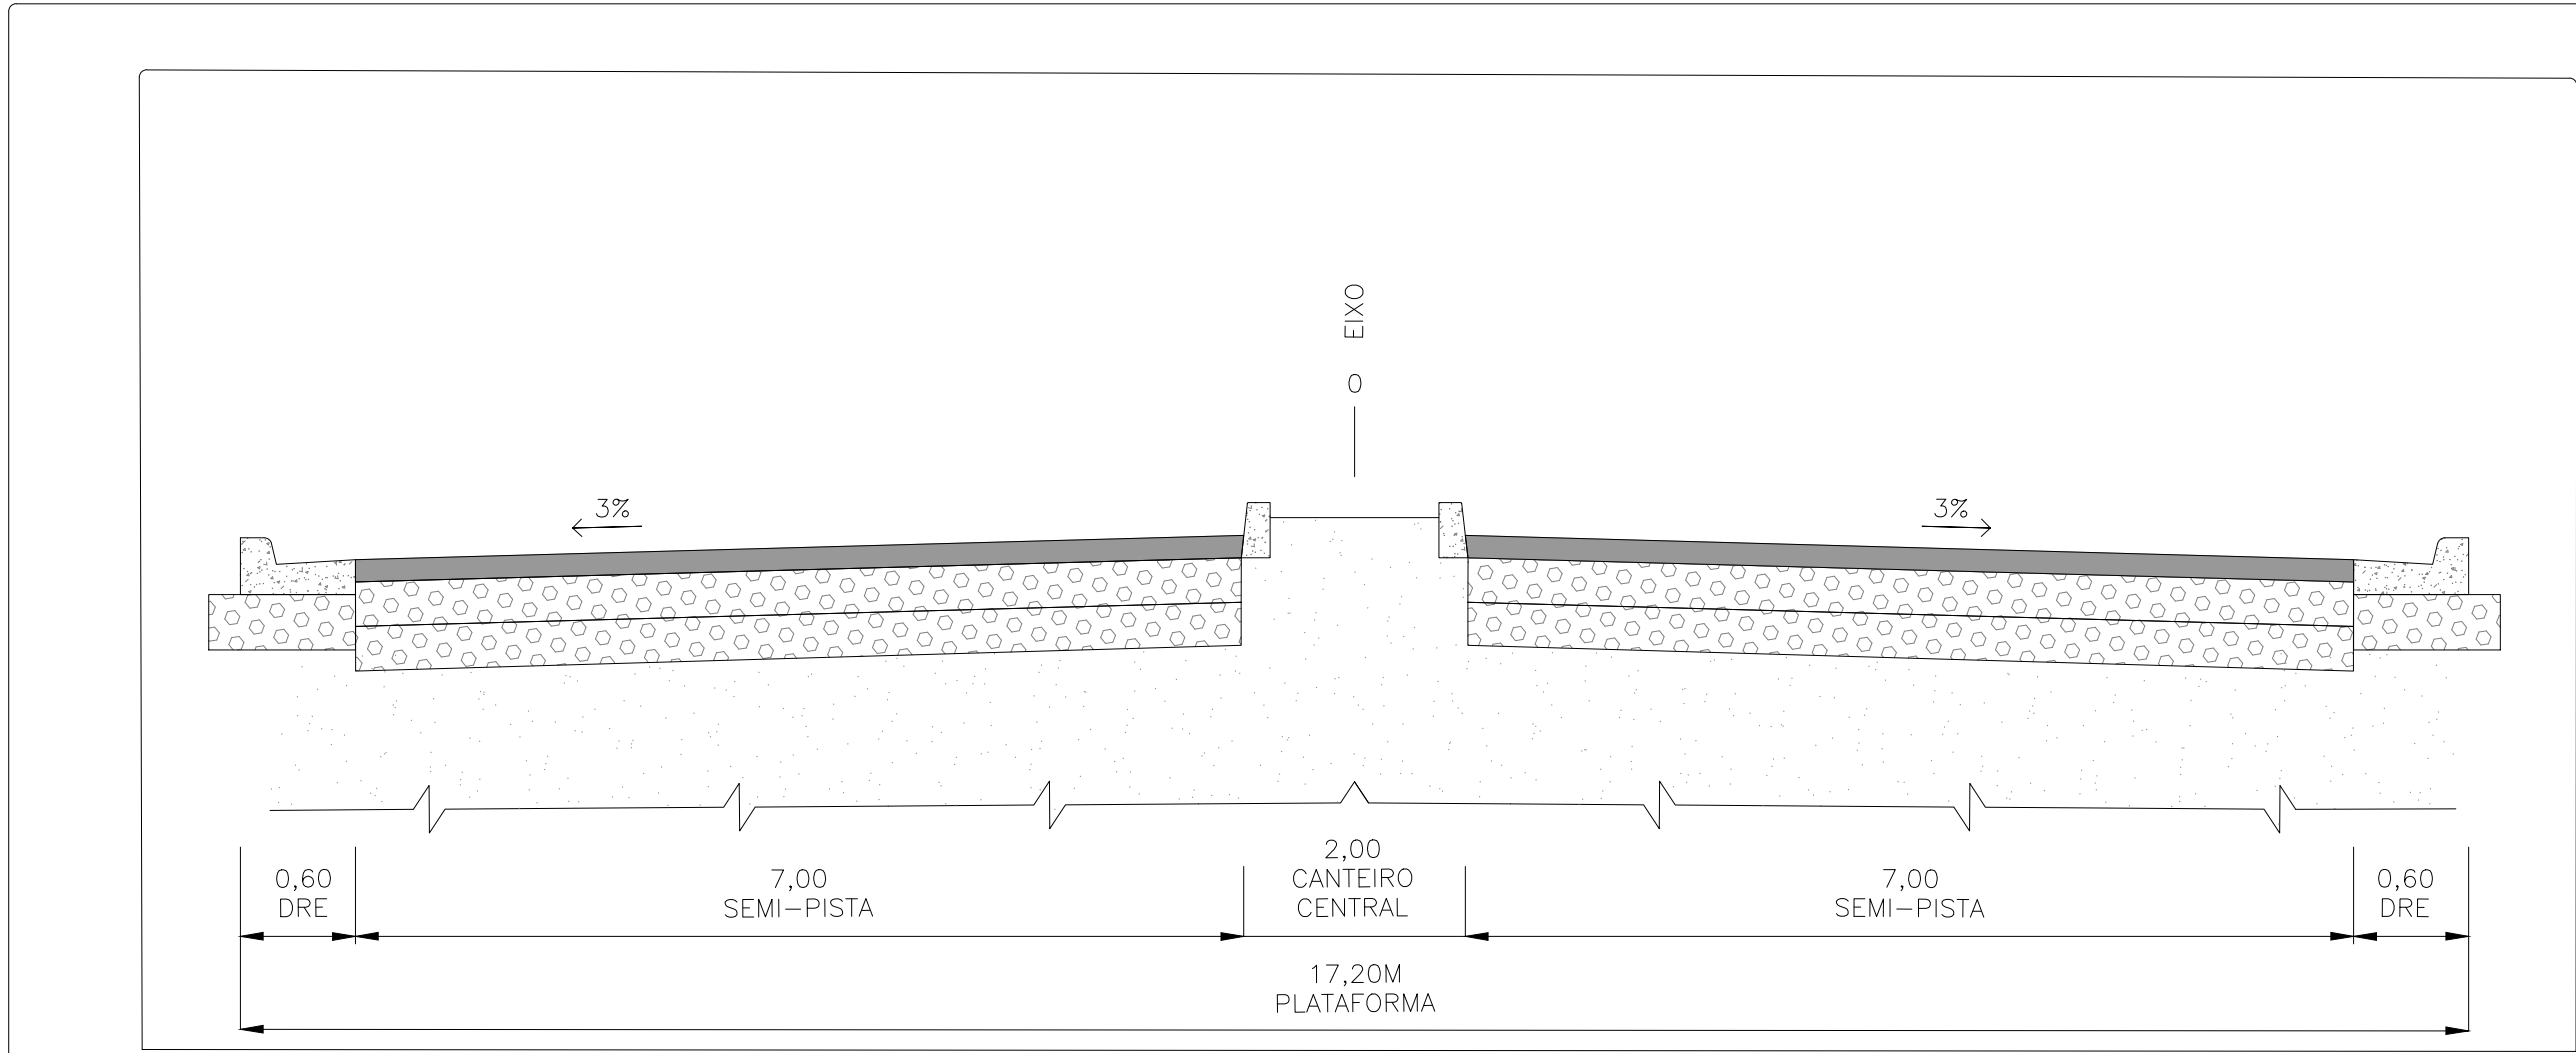


PLANTA
ESCALA 1:1000



OBSERVAÇÕES

1 - MEDIDAS, COORDENADAS E ELEVACOES EM METRO, EXCETO ONDE INDICADO
2 - PODERAO OCORRER AJUSTES EM CAMPO QUANDO A EXECUCAO DA OBRA POR DETERMINACAO DA PREFEITURA.

LEGENDA					
	BORDO EXISTENTE		SARJETA PROJETADA		PAVIMENTO PROJETADO (CBUQ)
	BORDO PROJETADO		MEIO-FIO PROJETADO		PAISAGISMO
	EIXO PROJETADO				

REVISAO	DESCRICAO	TIPO	ELABORADO	VERIFICADO	DATA
00	EMISSAO INICIAL	EXE	TSO	LGR	10/06/2022
01	REVISAO	EXE	TSO	LGR	13/07/2022

TIPOS DE EMISSAO	ATP - ANTEPROJETO BSC - BASICO EXE - EXECUTIVO	APV - APROVADO PCT - P/ CONSTRUCAO ASB - "AS BUILT"	CNC - CANCELADO
------------------	--	---	-----------------

ELABORACAO:
CONSORCIO PITAGORAS
Rua Desembargador Jorge Fontana, n.º 80, salas 1303 e 1304, Edifício Belvedere Plaza,
bairro: Belvedere, Belo Horizonte, CEP: 30.320-670
TEL.: (31) 3347-4405 / (31) 3347-7079 / (31) 3571-1920

REALIZACAO:
PREFEITURA MUNICIPAL DE BOM DESPACHO
PRAÇA IRMÃ ALBUQUERQUE, N.º 45 - CENTRO
BOM DESPACHO-MG - CEP.: 35.600-000
TEL.: 0800 285 8737

PROJETO DE INFRAESTRUTURA
PAVIMENTACAO ESTRADA DA GARÇA, BOM DESPACHO-MG

PROJETO DE PAVIMENTACAO

AUTORIA DO PROJETO: JULIANA GONCALVES OLIVEIRA CREA MG - 238787/D	CONTRATANTE DO PROJETO: RESPONSAVEL DA CONTRATANTE
---	---

DATA: JULHO/2022	ESCALA: INDICADA	CODIGO: PRJ-PAV
---------------------	---------------------	--------------------

TITULO DOS DESENHOS: PLANTA - ESTRADA DO ESTREITO - EST. 123+12,34 A EST. 154+13,29 SECAO TIPO DETALHAMENTO DA SECAO TIPO	PRANCHAS: 05 05
--	-------------------------------------

DIREITOS AUTORAIS RESERVADOS: PROIBIDO REPRODUCAO, DIVULGACAO OU ALTERACAO
SEM OREDA EXPRESSA DO AUTOR.

TITULO DOS DESENHOS:
PRJ-EXE-PAV-480-EDQ-0181-REV01