

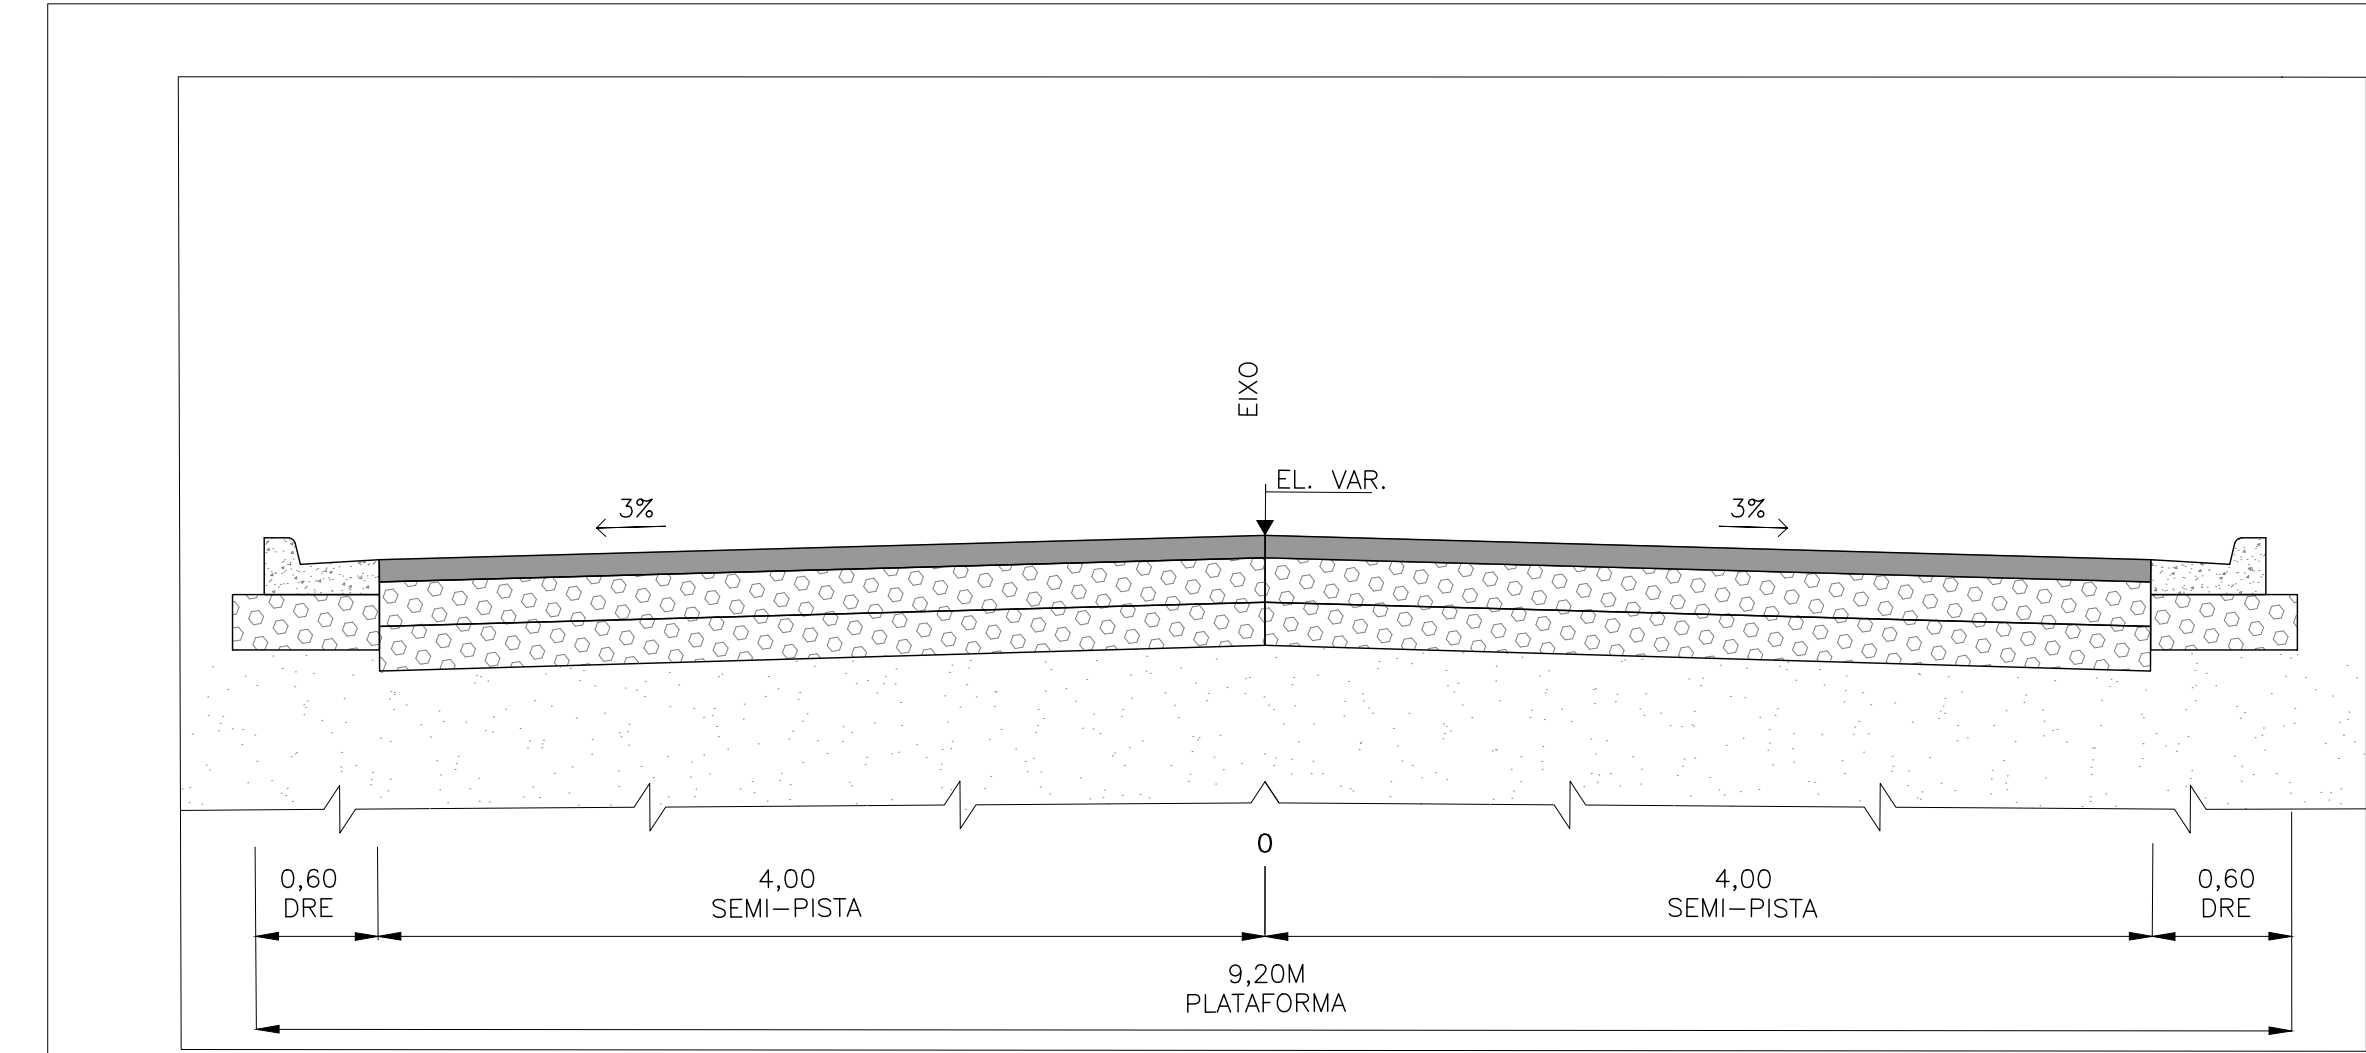


PLANTA
ESCALA 1:1000

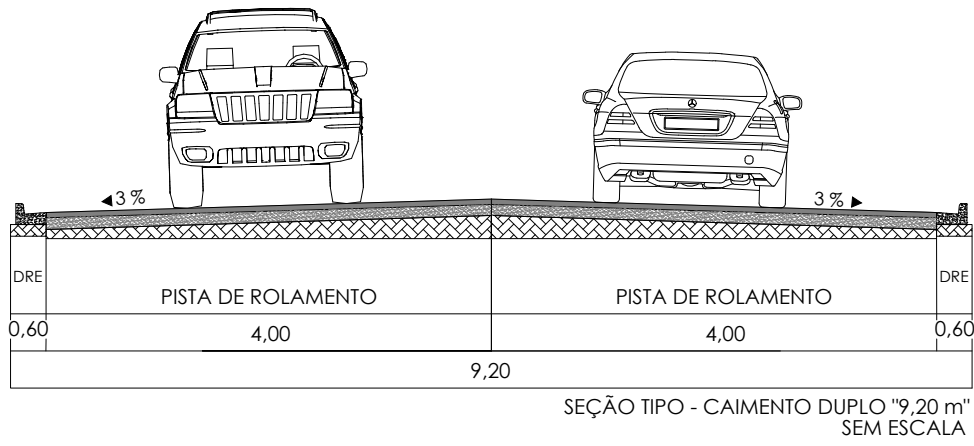

DETALHAMENTO
SEÇÃO TIPO

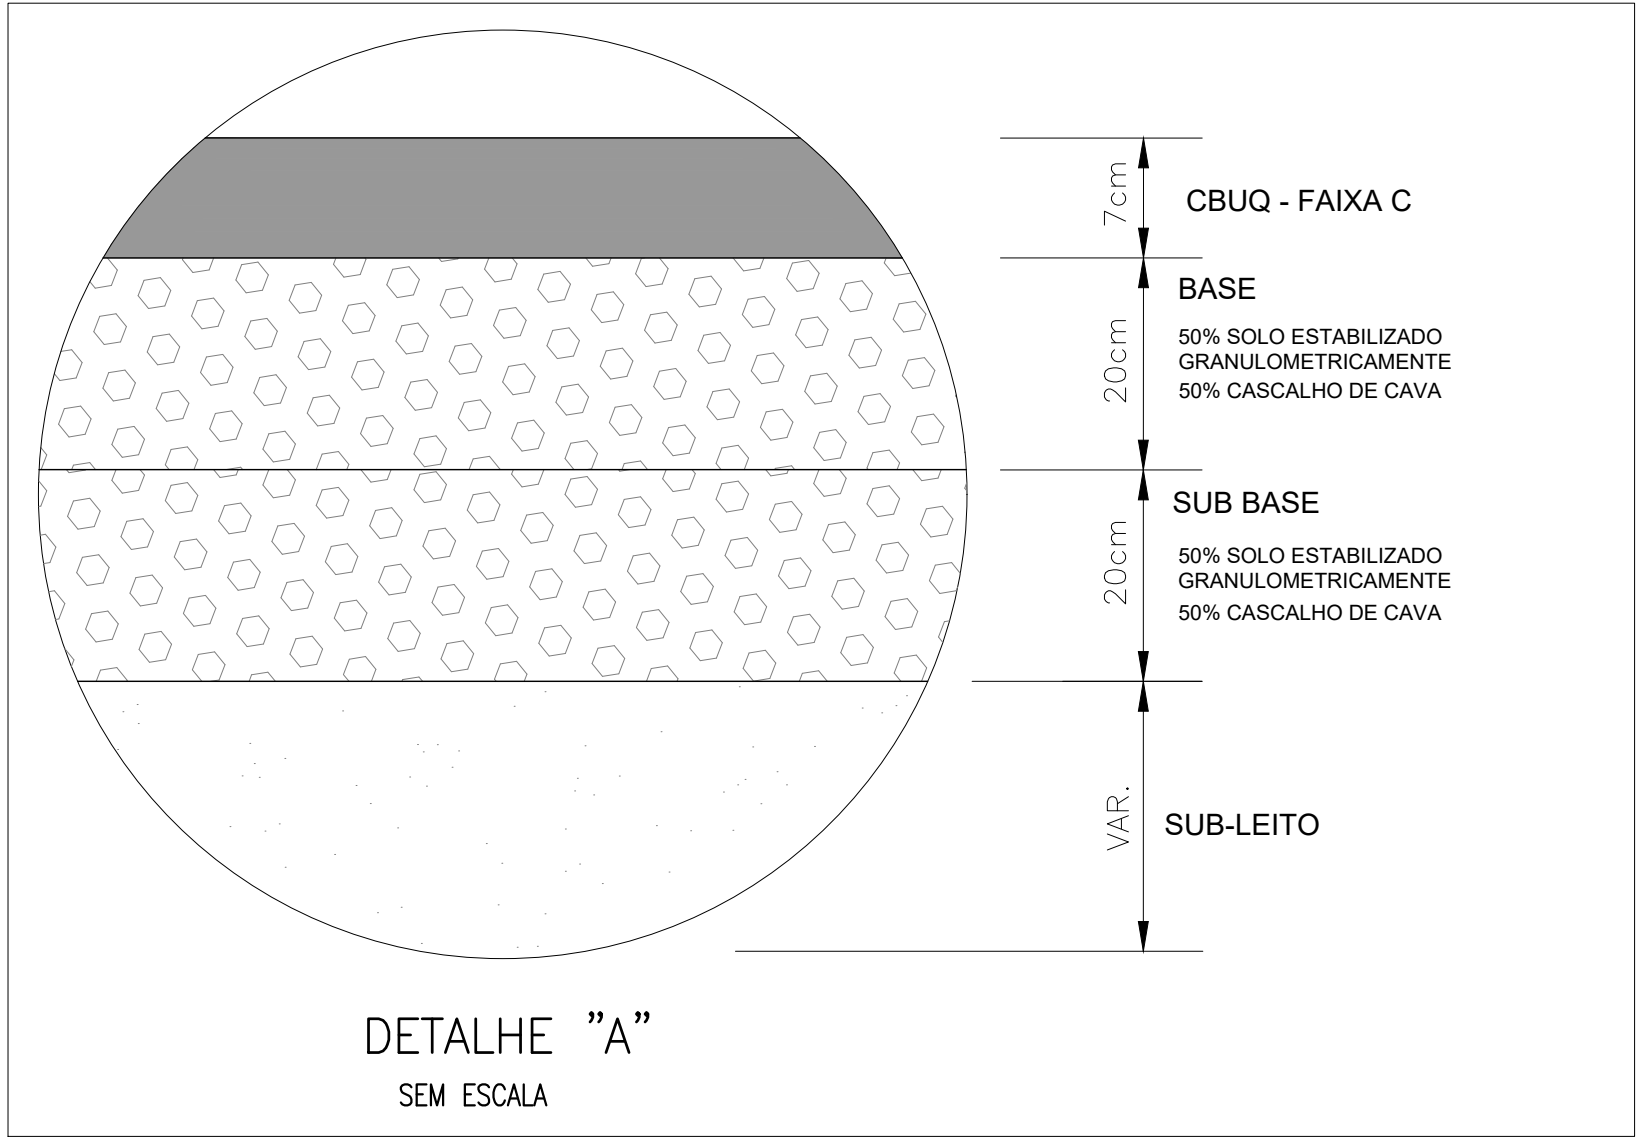

OBSERVAÇÕES GERAIS:
1 - MEDIDAS, COORDENADAS E ELEVÇÕES EM METRO, EXCETO ONDE INDICADO
2 - PODERÃO OCORRER AJUSTES EM CAMPO QUANDO A EXECUÇÃO DA OBRA POR DETERMINAÇÃO DA PREFEITURA.

LEGENDA

MEIO FIO EXISTENTE
LBO-LINHA DE BORDO
BORDO ESTRADA
ASFALTO
ÁRVORE
CORREIO
SAÍDA D'ÁGUA

BORDO PROJETADO
SARJETA PROJETADA
MEIO-FIO PROJETADO
EIXO PROJETADO
MATA
PORTÃO
BACIA D'ÁGUA

TALUDE DE CORTE/ATERRO
CERCA DIVISA
PAVIMENTO PROJETADO (CBUQ)
PAVIMENTO EXISTENTE
EDIFICAÇÕES
EUCALIPTOS

REVISÃO	DESCRIÇÃO	TIPO	ELABORADO	VERIFICADO	DATA
00	EMIÇÃO INICIAL	EXE	GMT	LGR	15/09/2021
01	REVISÃO	EXE	CLP	LGR	04/02/2022
02	REVISÃO	EXE	IFT	LGR	09/08/2022

TIPOS DE EMISSÃO

ATP - ANTEPROJETO
BSC - BÁSICO
EXE - EXECUTIVO

APV - APROVADO
PCT - P/ CONSTRUÇÃO
ASB - "AS BUILT"

CNC - CANCELADO

OBJETIVA

PROJETOS E SERVIÇOS

ELABORAÇÃO:
ALAMEDA OSCAR NIEMAYER, Nº500, SALA 505 - VALE DO SERENO
NOVA LIMA-MG - CEP: 34.008-056
TEL.: (31) 3347-4405 / (31) 3347-7079 / (31) 3571-1920
EMAIL: contata@grupoprojetosengenharia.com.br

REALIZAÇÃO:
PRAÇA IRMÃ ALBUQUERQUE, Nº45 - CENTRO
BOM DESPACHO-MG - CEP: 35.600-000
TEL: 0800 285 3737

PREFEITURA MUNICIPAL DE BOM DESPACHO

PRATO DE INFRAESTRUTURA

ANEL RODOVIÁRIO LIGAÇÃO ENTRE BR-262 E MG-164, BOM DESPACHO-MG

PROJETO DE PAVIMENTAÇÃO

AUTORIA DO PROJETO:
JULIANA GONÇALVES OLIVEIRA
CREA MG - 238787/D

CONTRATANTE DO PROJETO:
RESPONSÁVEL DA CONTRATANTE

DATA:
AGOSTO/2022

ESCALA:
INDICADA

CÓDIGO:
PRJ-PAV



TÍTULO DOS DESENHOS:
PLANTA - ANEL RODOVIÁRIO - EST. 0+0,00 A EST. 32+0,00
SEÇÃO TIPO
DETALHAMENTO DA SEÇÃO TIPO

PRANCHETA:
01/25


DIREITOS AUTORAIS RESERVADOS: PROIBIDO REPRODUÇÃO, DIVULGAÇÃO OU ALTERAÇÃO SEM ORDEM EXPRESSA DO AUTOR.

TÍTULO DOS DESENHOS:
PRJ-EXE-PAV-480-ARQ-0181-REV02


FORMATO - A1
841x594mm

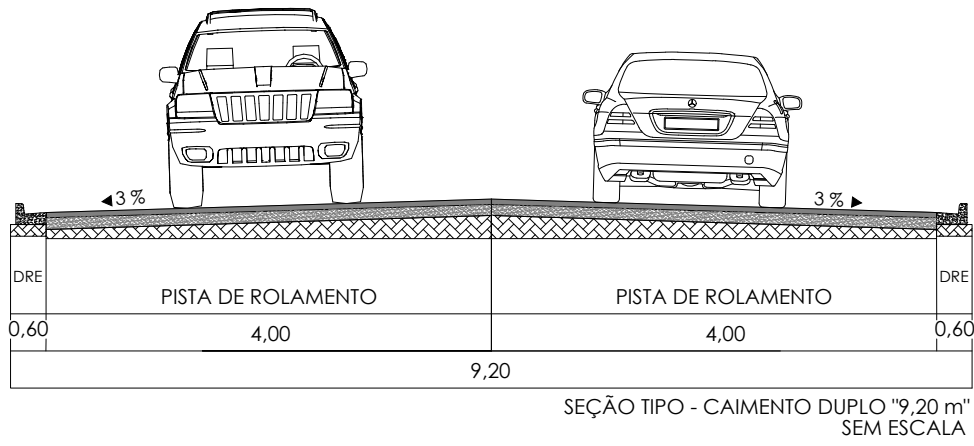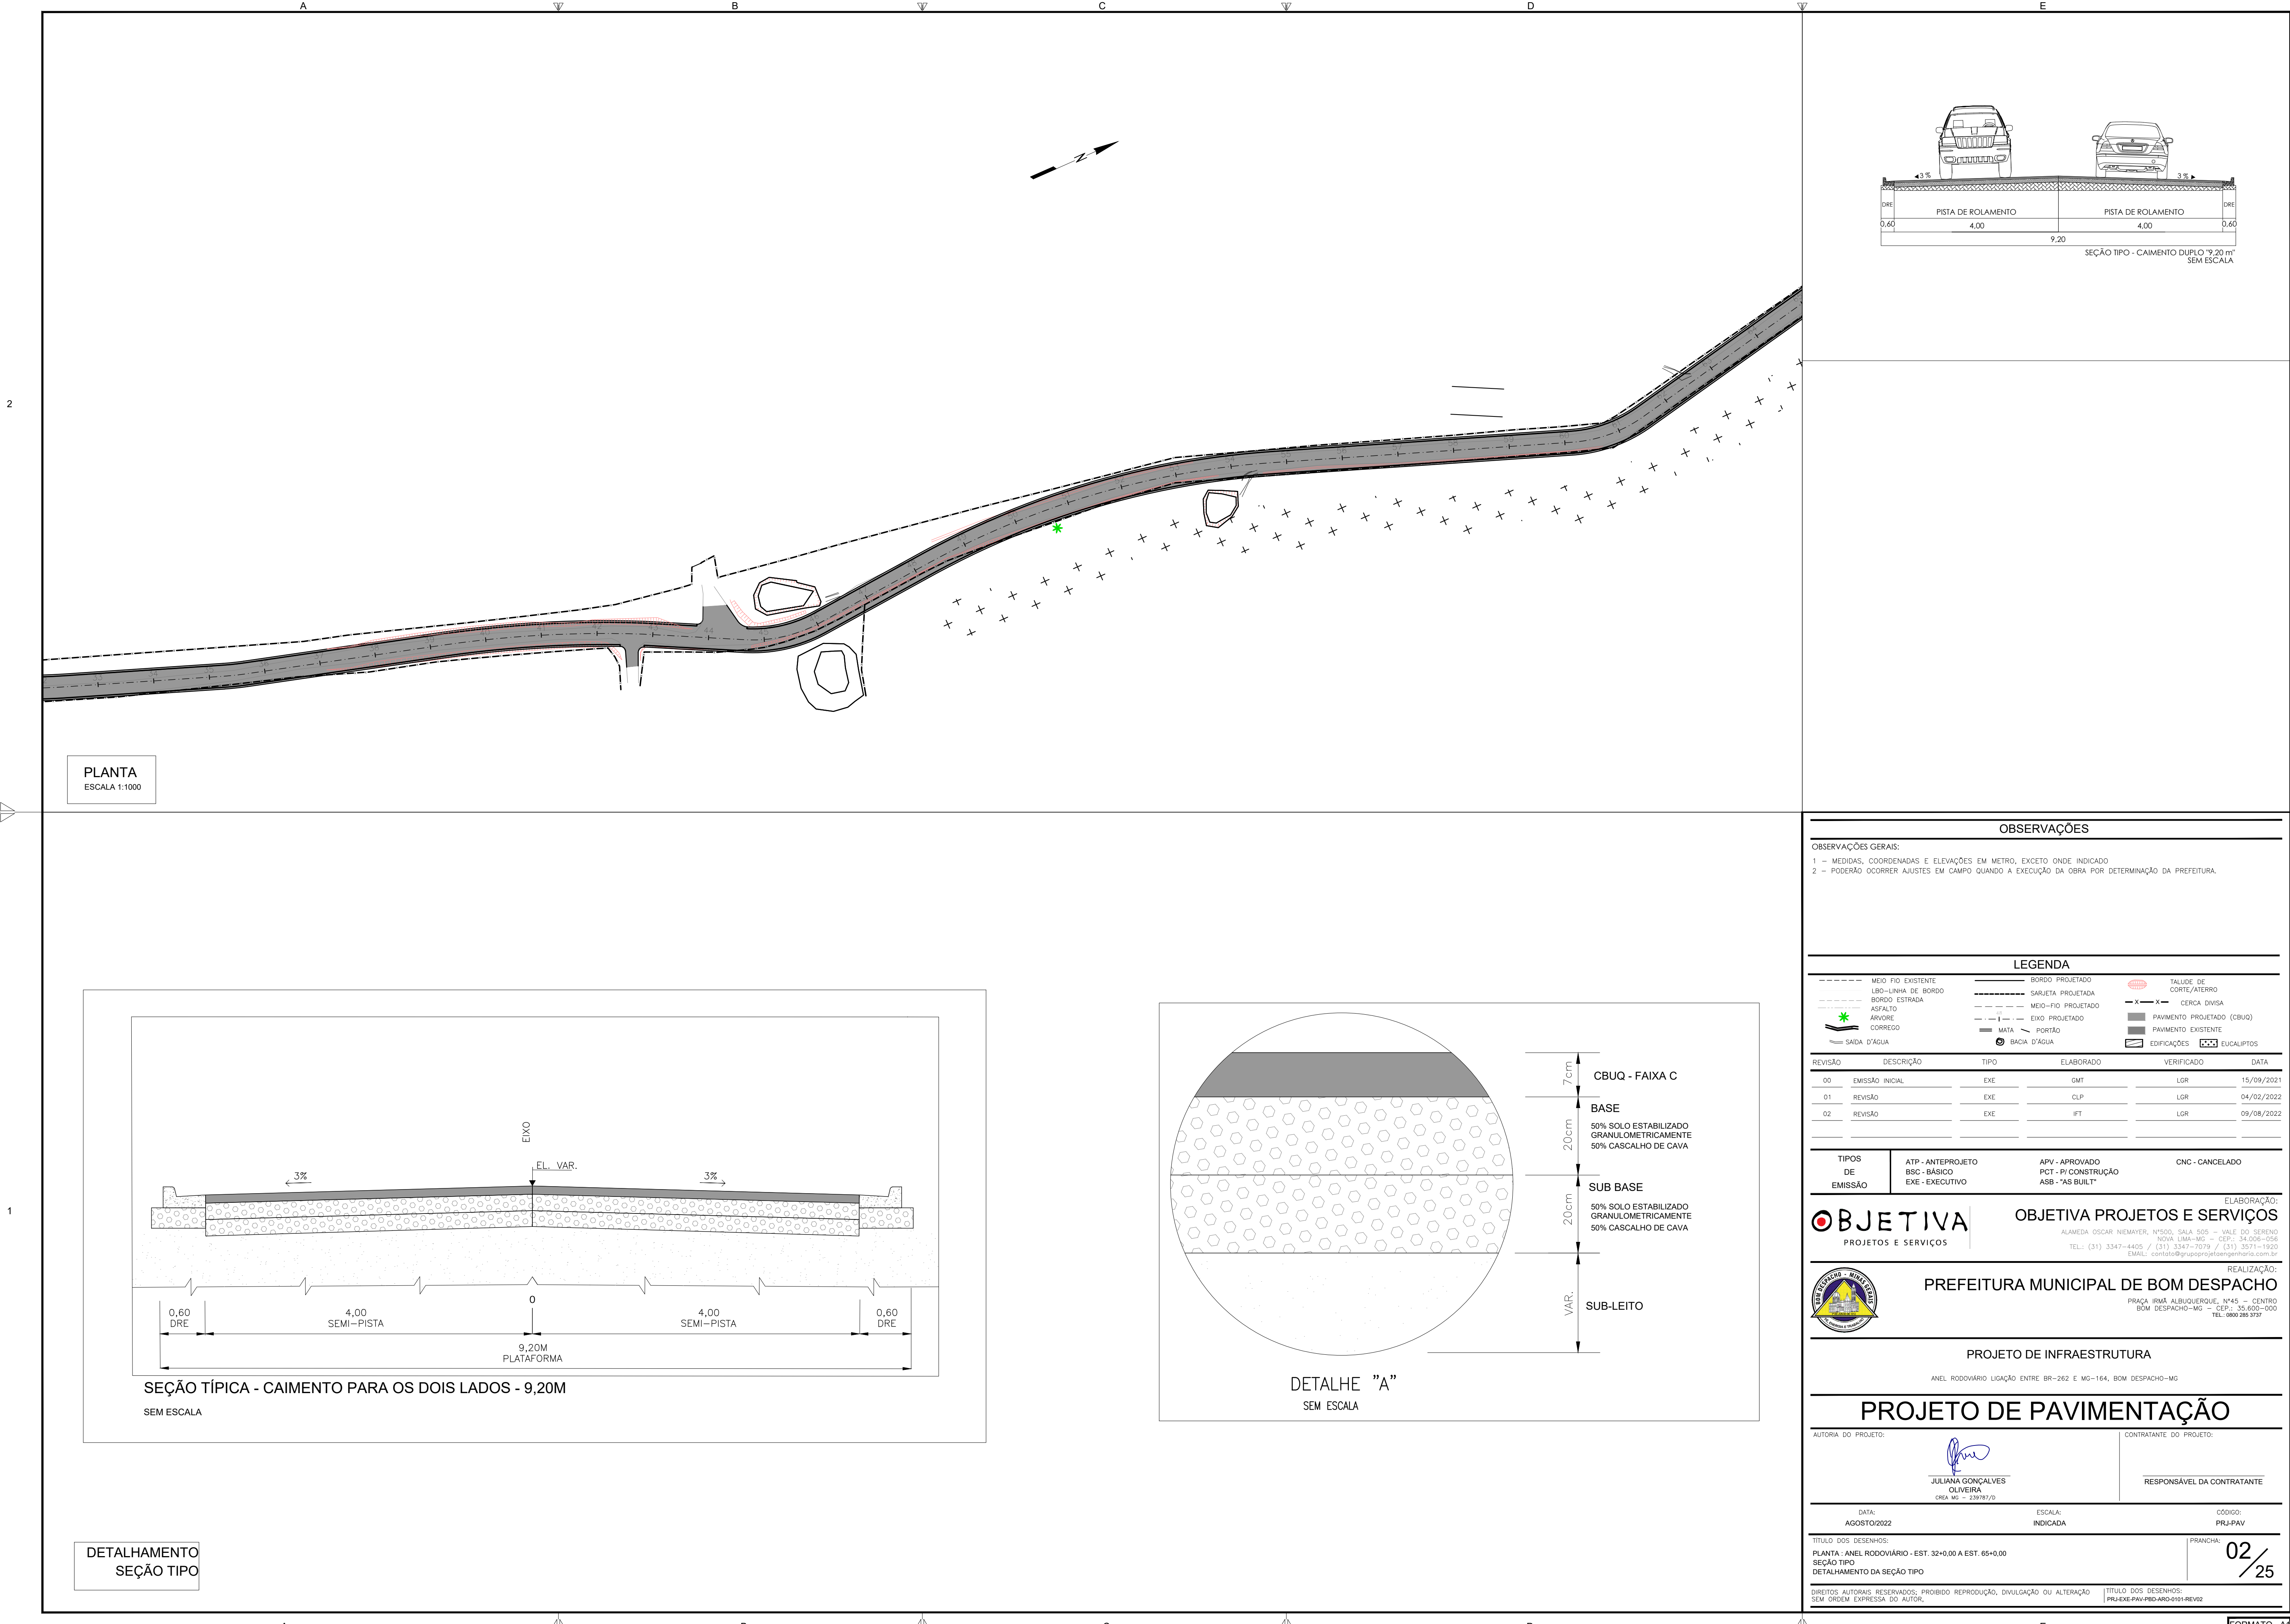

PLANTA
ESCALA 1:1000

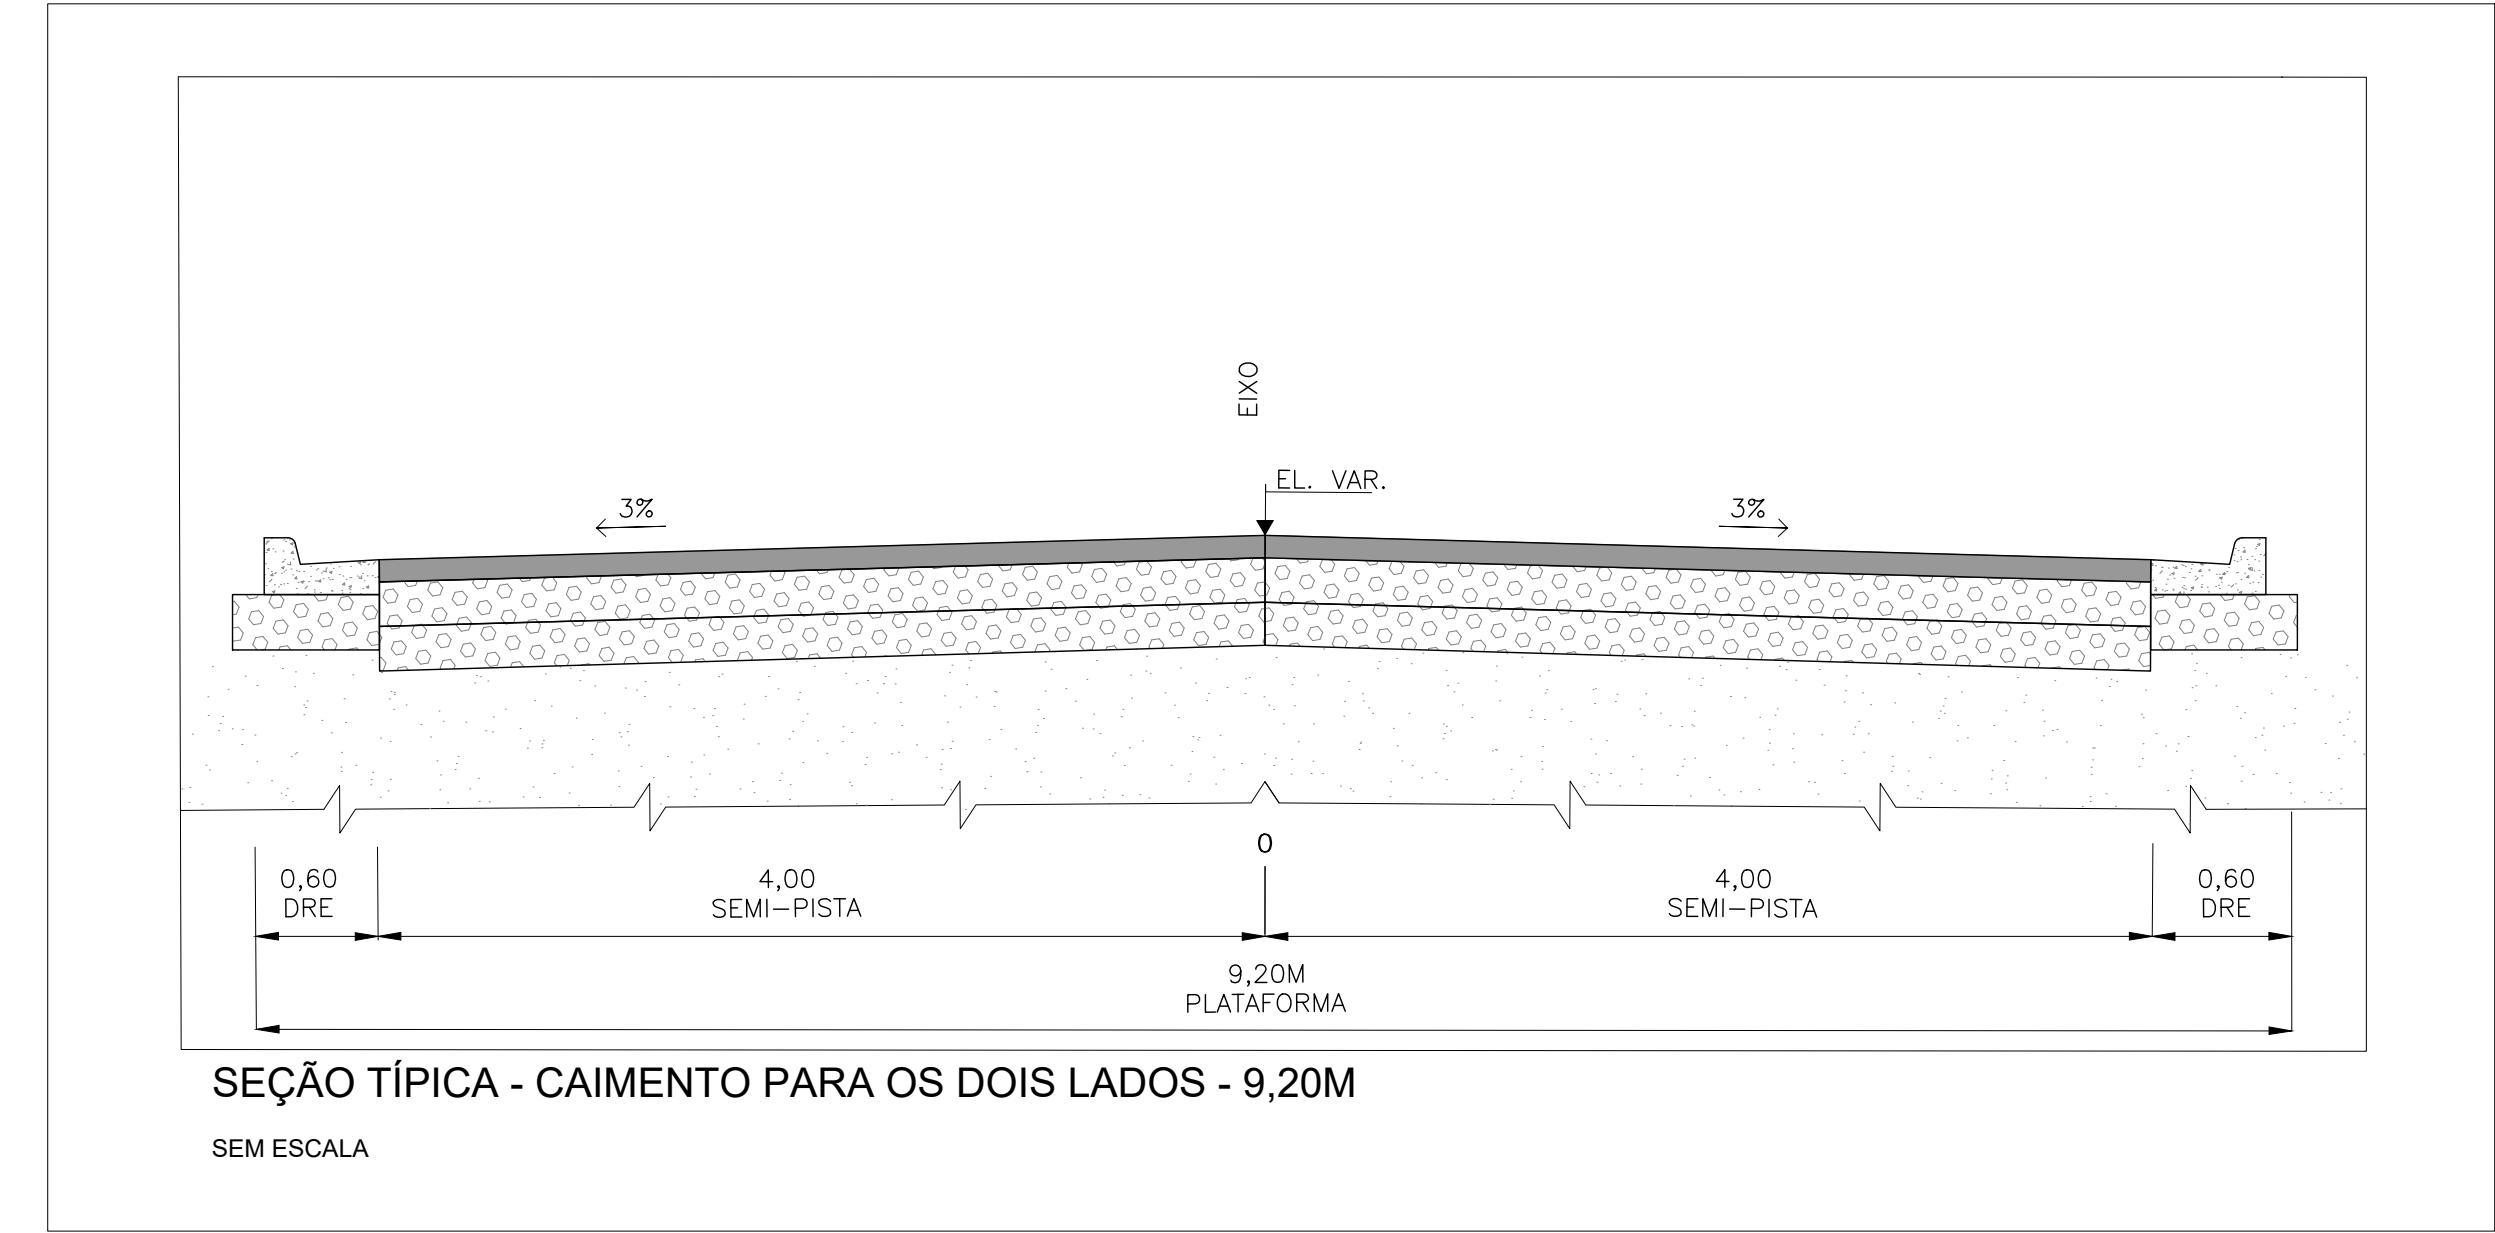

DETALHAMENTO
SEÇÃO TIPO

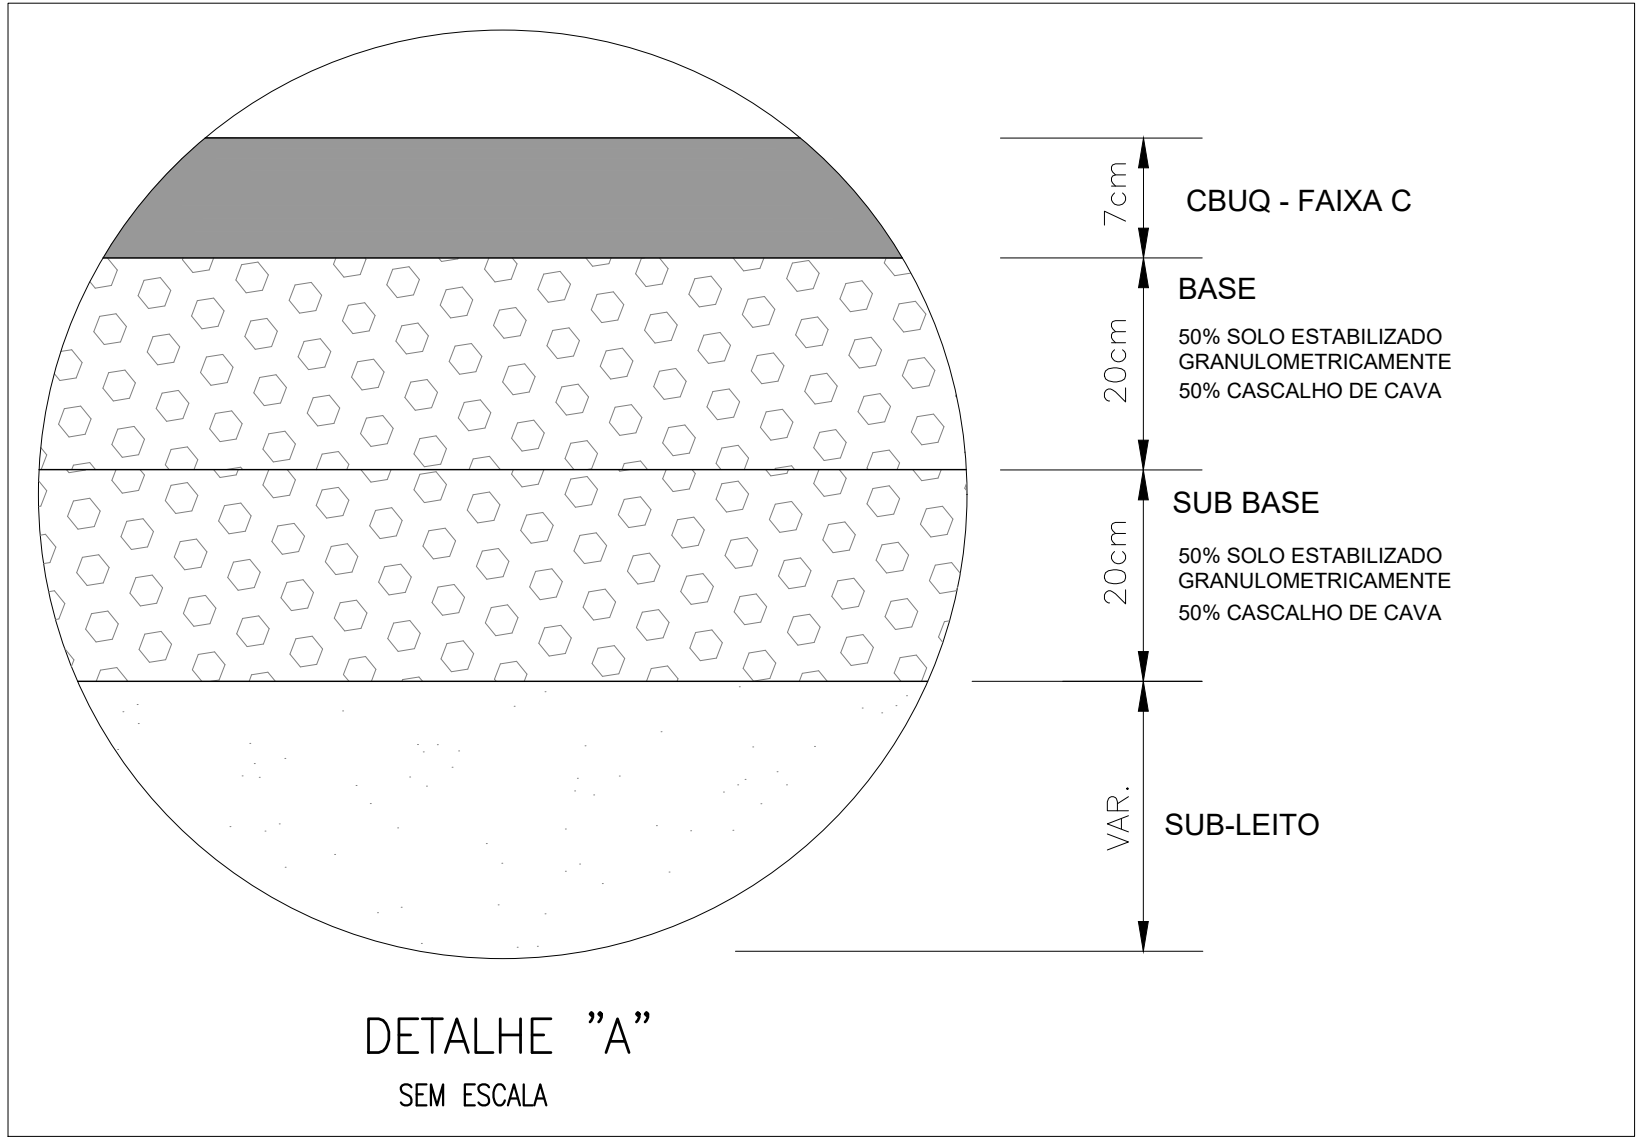

OBSERVAÇÕES

OBSERVAÇÕES GERAIS:
1 - MEDIDAS, COORDENADAS E ELEVÇÕES EM METRO, EXCETO ONDE INDICADO.
2 - PODERÃO OCORRER AJUSTES EM CAMPO QUANDO A EXECUÇÃO DA OBRA POR DETERMINAÇÃO DA PREFEITURA.

LEGENDA

---	MEIO-FIO EXISTENTE	---	BORDO PROJETADO	---	TALUDE DE CORTE/ATERRO
---	LBO-LINHA DE BORDO	---	SARJETA PROJETADA	---	CERCA DIVISA
---	BORDO ESTRADA	---	MEIO-FIO PROJETADO	---	PAVIMENTO PROJETADO (CBUQ)
---	ASfalto	---	EIXO PROJETADO	---	PAVIMENTO EXISTENTE
---	Árvore	---	MATA	---	EDIFICAÇÕES
---	CORREGO	---	PORTÃO	---	EUCALIPTOS
---	SAÍDA D'ÁGUA	---	BACIA D'ÁGUA	---	

REVISÃO	DESCRIÇÃO	TIPO	ELABORADO	VERIFICADO	DATA
00	EMIÇÃO INICIAL	EXE	GMT	LGR	15/09/2021
01	REVISÃO	EXE	CLP	LGR	04/02/2022
02	REVISÃO	EXE	IFT	LGR	09/08/2022

TIPOS DE EMISSÃO	ATP - ANTEPROJETO BSC - BÁSICO EXE - EXECUTIVO	APV - APROVADO PCT - P/ CONSTRUÇÃO ASB - "AS BUILT"	CNC - CANCELADO
------------------	--	---	-----------------

ELABORAÇÃO:
OBJETIVA OBJETIVA PROJETOS E SERVIÇOS
PROJETOS E SERVIÇOS
ALAMEDA OSCAR NIEMAYER, Nº500, SALA 505 - VALE DO SERENO
NOVA LIMA-MG - CEP: 34.008-056
TEL.: (31) 3347-4405 / (31) 3347-7079 / (31) 3571-1920
EMAIL: contato@grupoprojetosengenharia.com.br

REALIZAÇÃO:
PREFEITURA MUNICIPAL DE BOM DESPACHO
PRAÇA IRMÃ ALBUQUERQUE, Nº45 - CENTRO
BOM DESPACHO-MG - CEP: 35.600-000
TEL: 0800 285 3737

PROJETO DE INFRAESTRUTURA

ANEL RODOVIÁRIO LIGAÇÃO ENTRE BR-262 E MG-164, BOM DESPACHO-MG


PROJETO DE PAVIMENTAÇÃO

AUTORIA DO PROJETO:	CONTRATANTE DO PROJETO:
JULIANA GONÇALVES OLIVEIRA CREA MG - 238787/D	RESPONSÁVEL DA CONTRATANTE


DATA: AGOSTO/2022	ESCALA: INDICADA	CÓDIGO: PRJ-PAV
----------------------	---------------------	--------------------

TÍTULO DOS DESENHOS: PLANTA - ANEL RODOVIÁRIO - EST. 32+0,00 A EST. 65+0,00 SEÇÃO TIPO DETALHAMENTO DA SEÇÃO TIPO	PRANCHAS: 02/25
--	--------------------


DIREITOS AUTORAIS RESERVADOS: PROIBIDO REPRODUÇÃO, DIVULGAÇÃO OU ALTERAÇÃO SEM ORDEM EXPRESSA DO AUTOR.

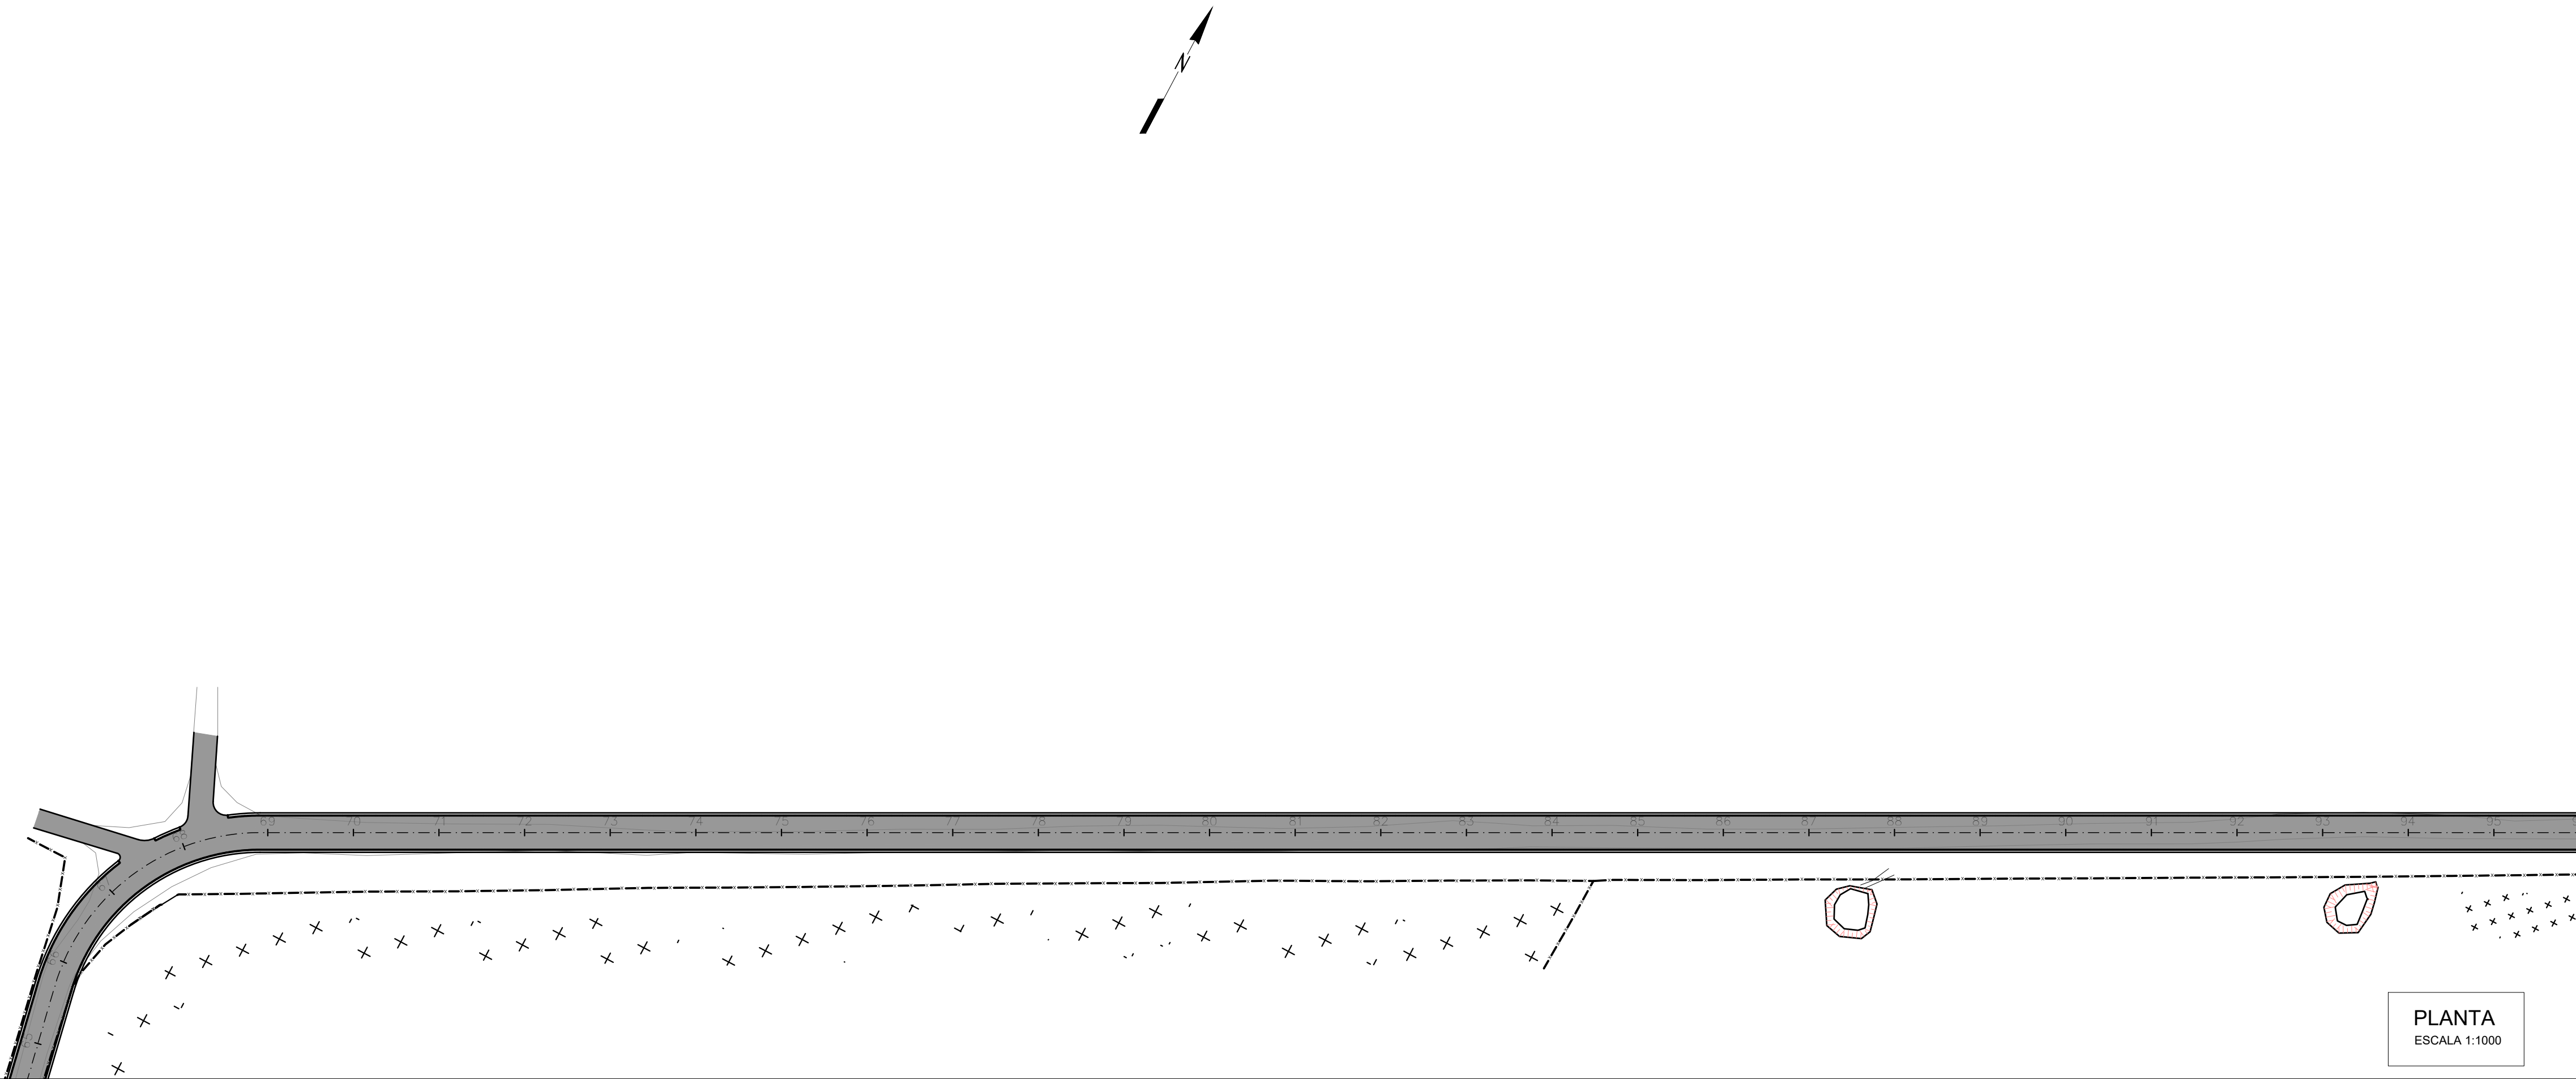


PLANTA
ESCALA 1:1000

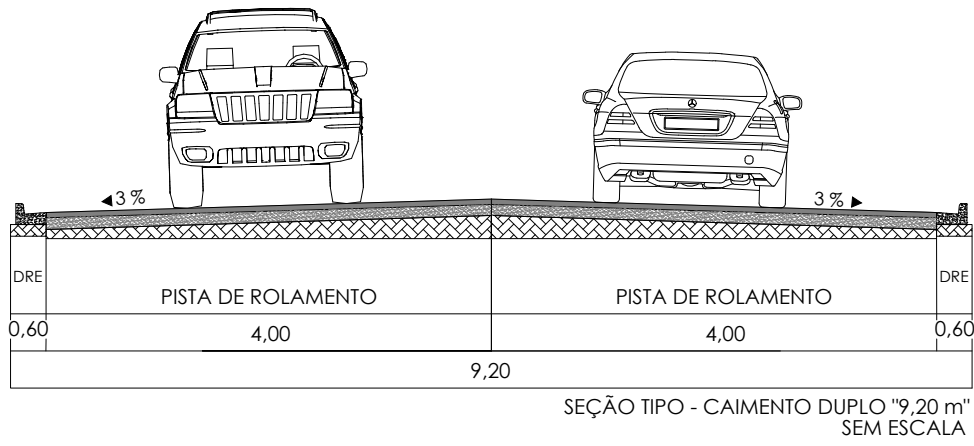

SEÇÃO TIPO - CAIMENTO DUPLO "9,20 m"
SEM ESCALA

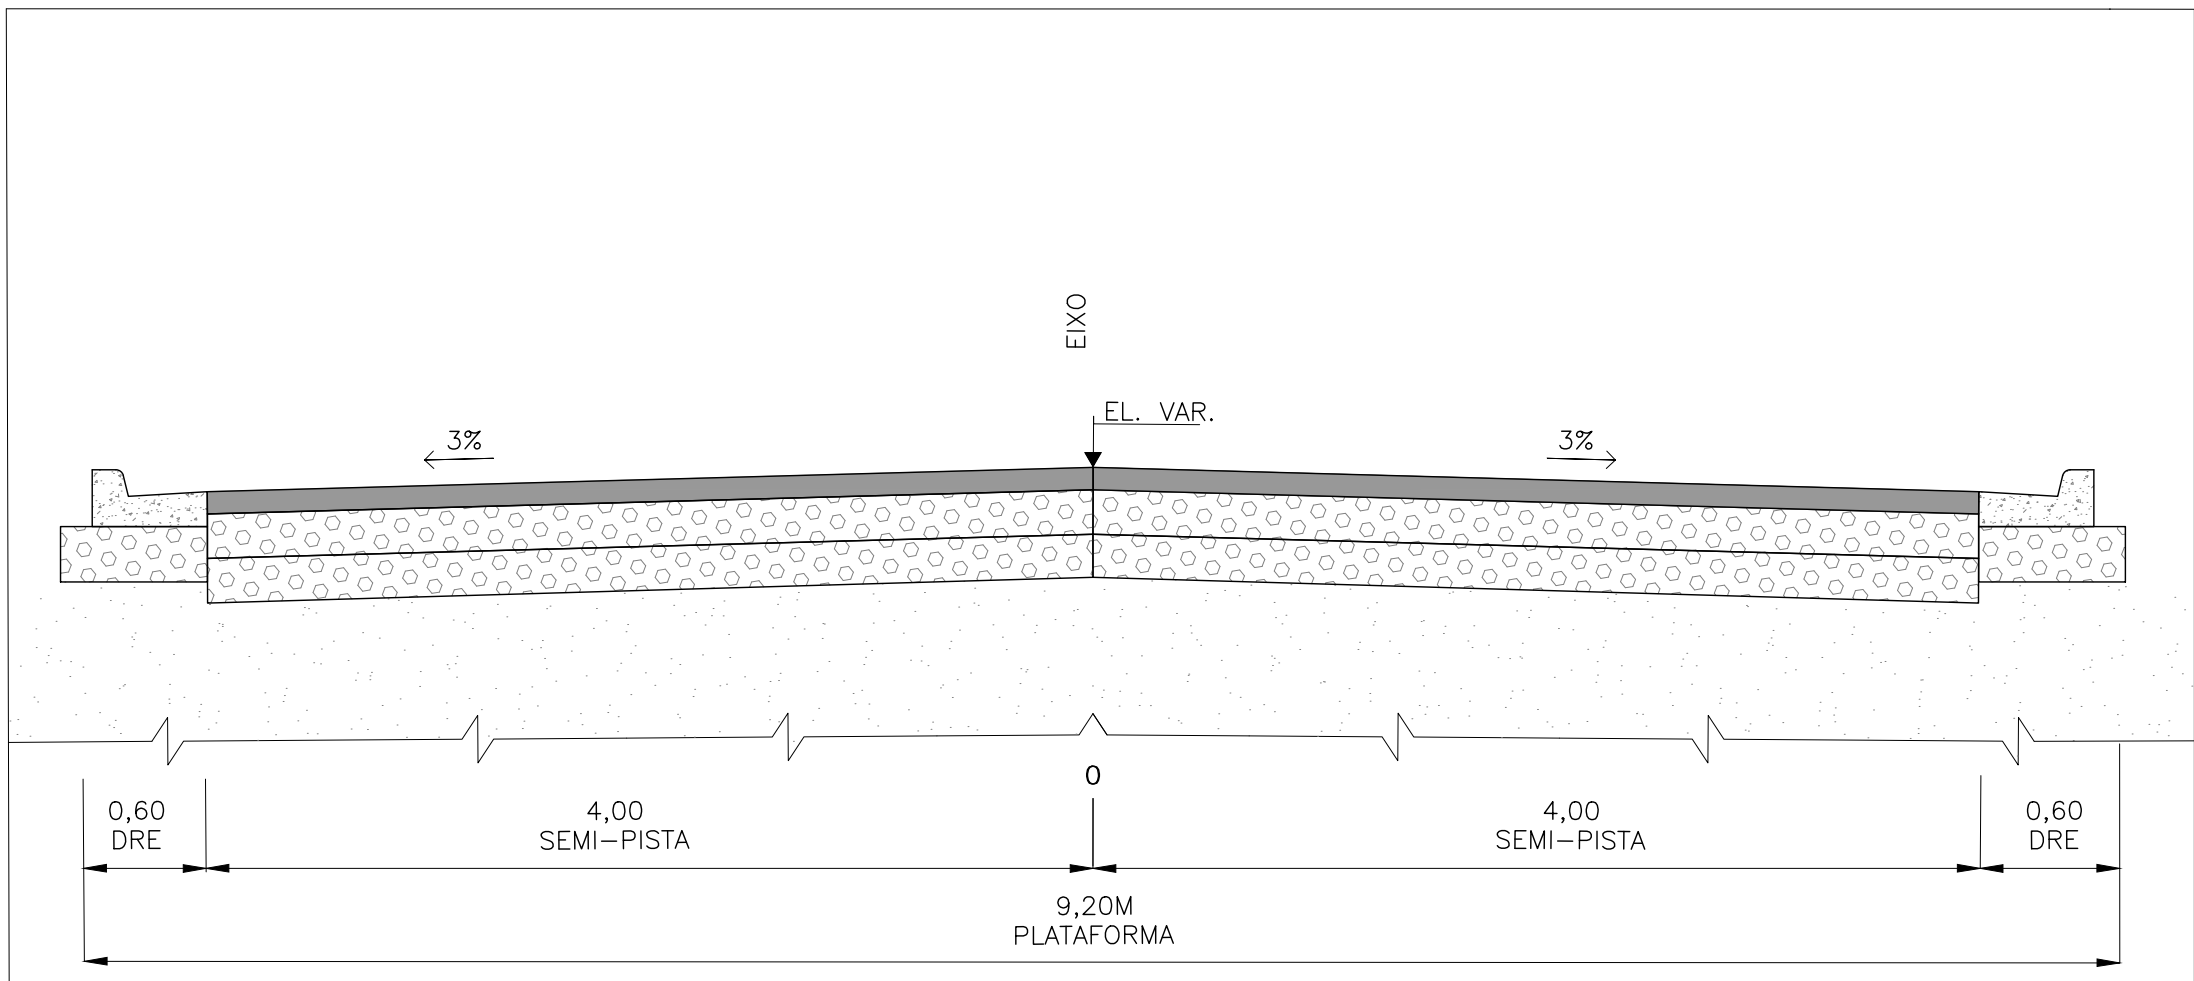

SEÇÃO TÍPICA - CAIMENTO PARA OS DOIS LADOS - 9,20M
SEM ESCALA

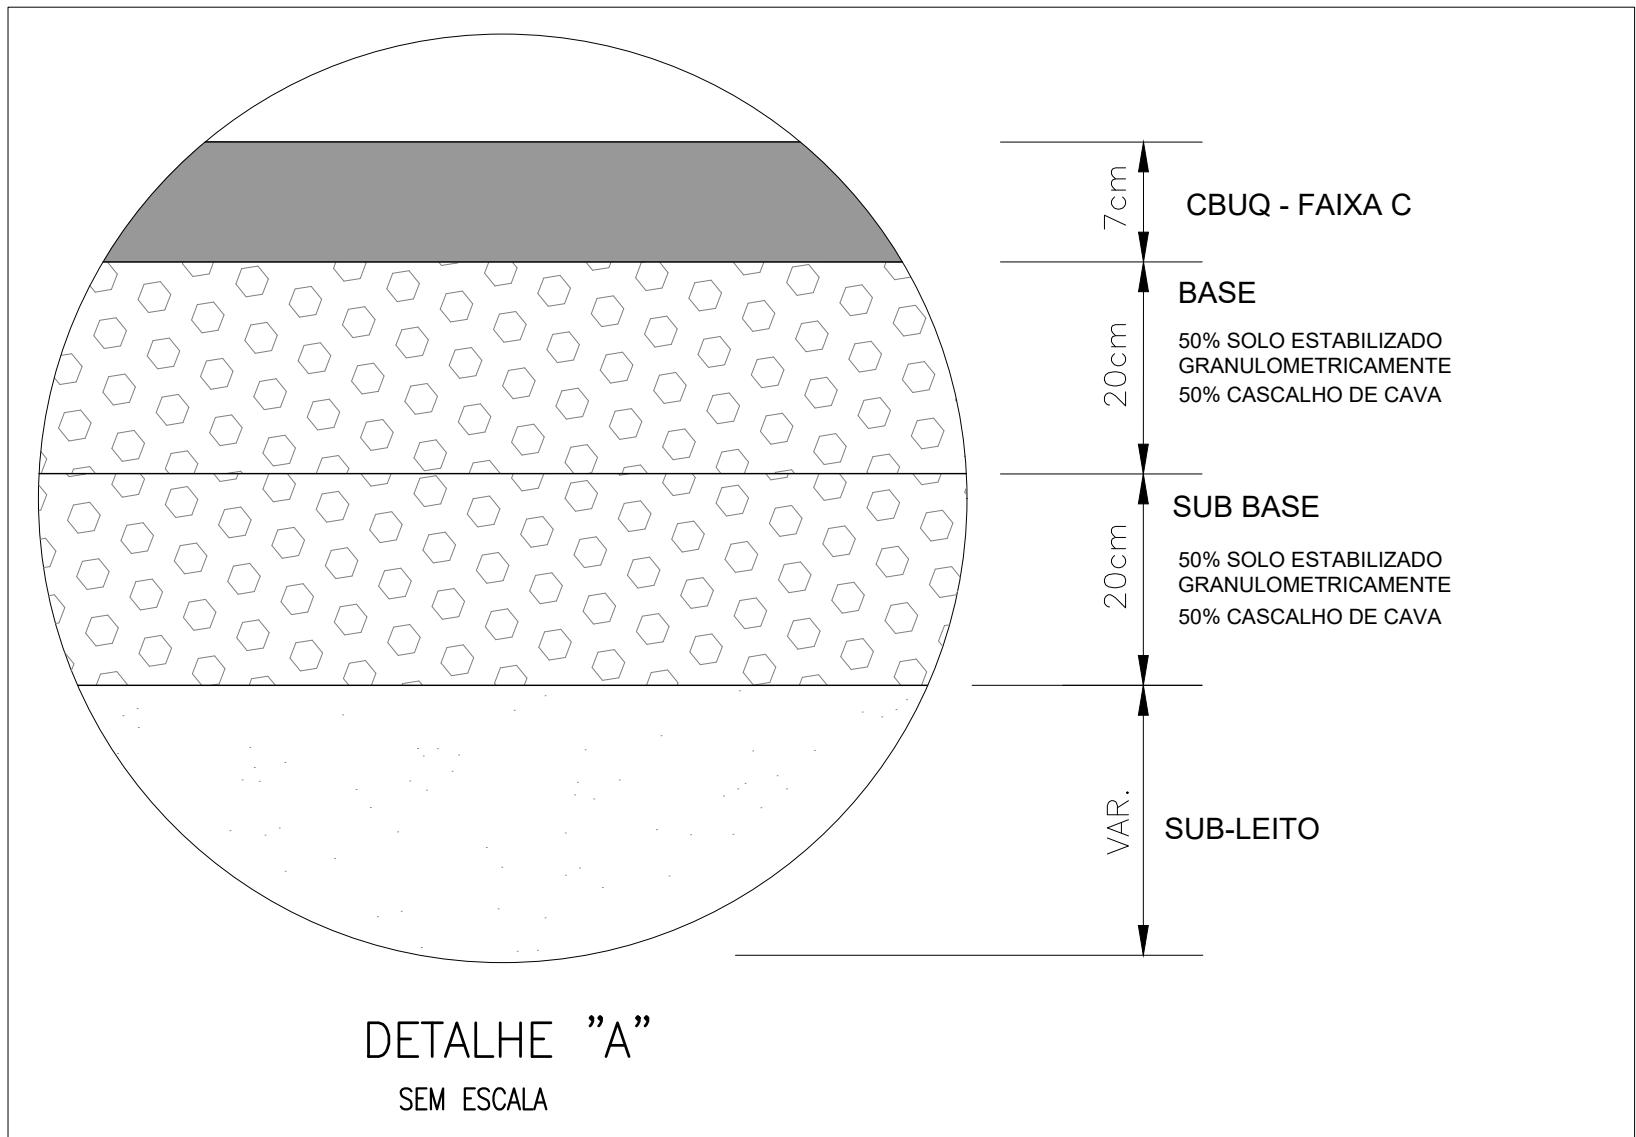

DETALHE "A"
SEM ESCALA

OBSERVAÇÕES

OBSERVAÇÕES GERAIS:
1 - MEDIDAS, COORDENADAS E ELEVÇÕES EM METRO, EXCETO ONDE INDICADO.
2 - PODERÃO OCORRER AJUSTES EM CAMPO QUANDO A EXECUÇÃO DA OBRA POR DETERMINAÇÃO DA PREFEITURA.

LEGENDA

---	MEIO FIO EXISTENTE	---	BORDO PROJETADO	---	TALUDE DE CORTE/ATERRO
---	LBO-LINHA DE BORDO	---	SARJETA PROJETADA	---	CERCA DIVISA
---	BORDO ESTRADA	---	MEIO-FIO PROJETADO	---	PAVIMENTO PROJETADO (CBUQ)
---	ASFALTO	---	EIXO PROJETADO	---	PAVIMENTO EXISTENTE
---	ÁRVORE	---	MATA	---	EDIFICAÇÕES
---	CORREGO	---	PORTÃO	---	EUCALIPTOS
---	SAÍDA D'ÁGUA	---	BACIA D'ÁGUA	---	

REVISÃO	DESCRIÇÃO	TIPO	ELABORADO	VERIFICADO	DATA
00	EMIÇÃO INICIAL	EXE	GMT	LGR	15/09/2021
01	REVISÃO	EXE	CLP	LGR	04/02/2022
02	REVISÃO	EXE	IFT	LGR	09/08/2022

TIPOS DE EMISSÃO	ATP - ANTEPROJETO BSC - BÁSICO EXE - EXECUTIVO	APV - APROVADO PCT - P/ CONSTRUÇÃO ASB - "AS BUILT"	CNC - CANCELADO
------------------	--	---	-----------------

OBJETIVA
PROJETOS E SERVIÇOS
REALIZAÇÃO:
ALAMEDA OSCAR NIEMAYER, Nº500, SALA 505 - VALE DO SERENO
NOVA LIMA-MG - CEP: 34.008-056
TEL.: (31) 3347-4405 / (31) 3347-7079 / (31) 3571-1920
EMAIL: contata@grupoprojetosengenharia.com.br

PREFEITURA MUNICIPAL DE BOM DESPACHO
PRACA RMA ALBUQUERQUE, Nº45 - CENTRO
BOM DESPACHO-MG - CEP: 35.600-000
TEL: 0800 285 3737

PROJETO DE INFRAESTRUTURA

ANEL RODOVIÁRIO LIGAÇÃO ENTRE BR-262 E MG-164, BOM DESPACHO-MG



PROJETO DE PAVIMENTAÇÃO

AUTORIA DO PROJETO:	CONTRATANTE DO PROJETO:
JULIANA GONÇALVES OLIVEIRA CREA MG - 238787/D	RESPONSÁVEL DA CONTRATANTE

DATA: AGOSTO/2022	ESCALA: INDICADA	CÓDIGO: PRJ-PAV
----------------------	---------------------	--------------------

TÍTULO DOS DESENHOS: PLANTA - ANEL RODOVIÁRIO - EST. 65+0,00 A EST. 96+0,00 SEÇÃO TIPO DETALHAMENTO DA SEÇÃO TIPO	PRANCHETA: 03/25
--	---------------------

DIREITOS AUTORAIS RESERVADOS: PROIBIDO REPRODUÇÃO, DIVULGAÇÃO OU ALTERAÇÃO SEM ORDEM EXPRESSA DO AUTOR.

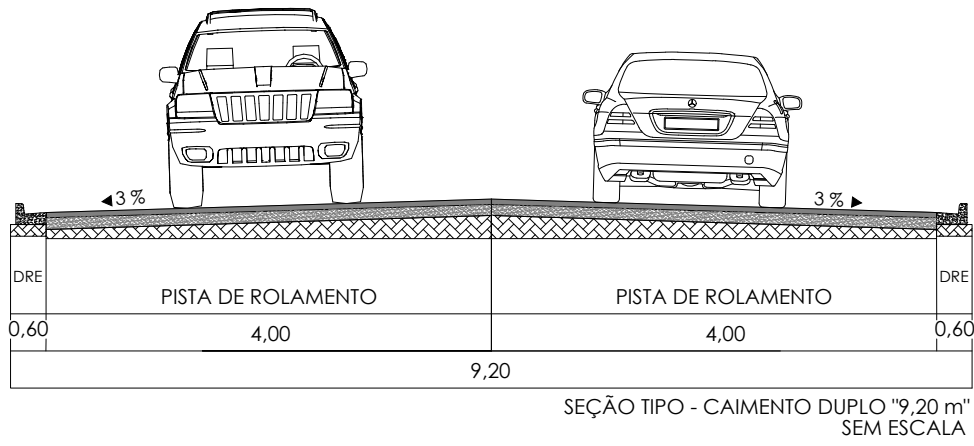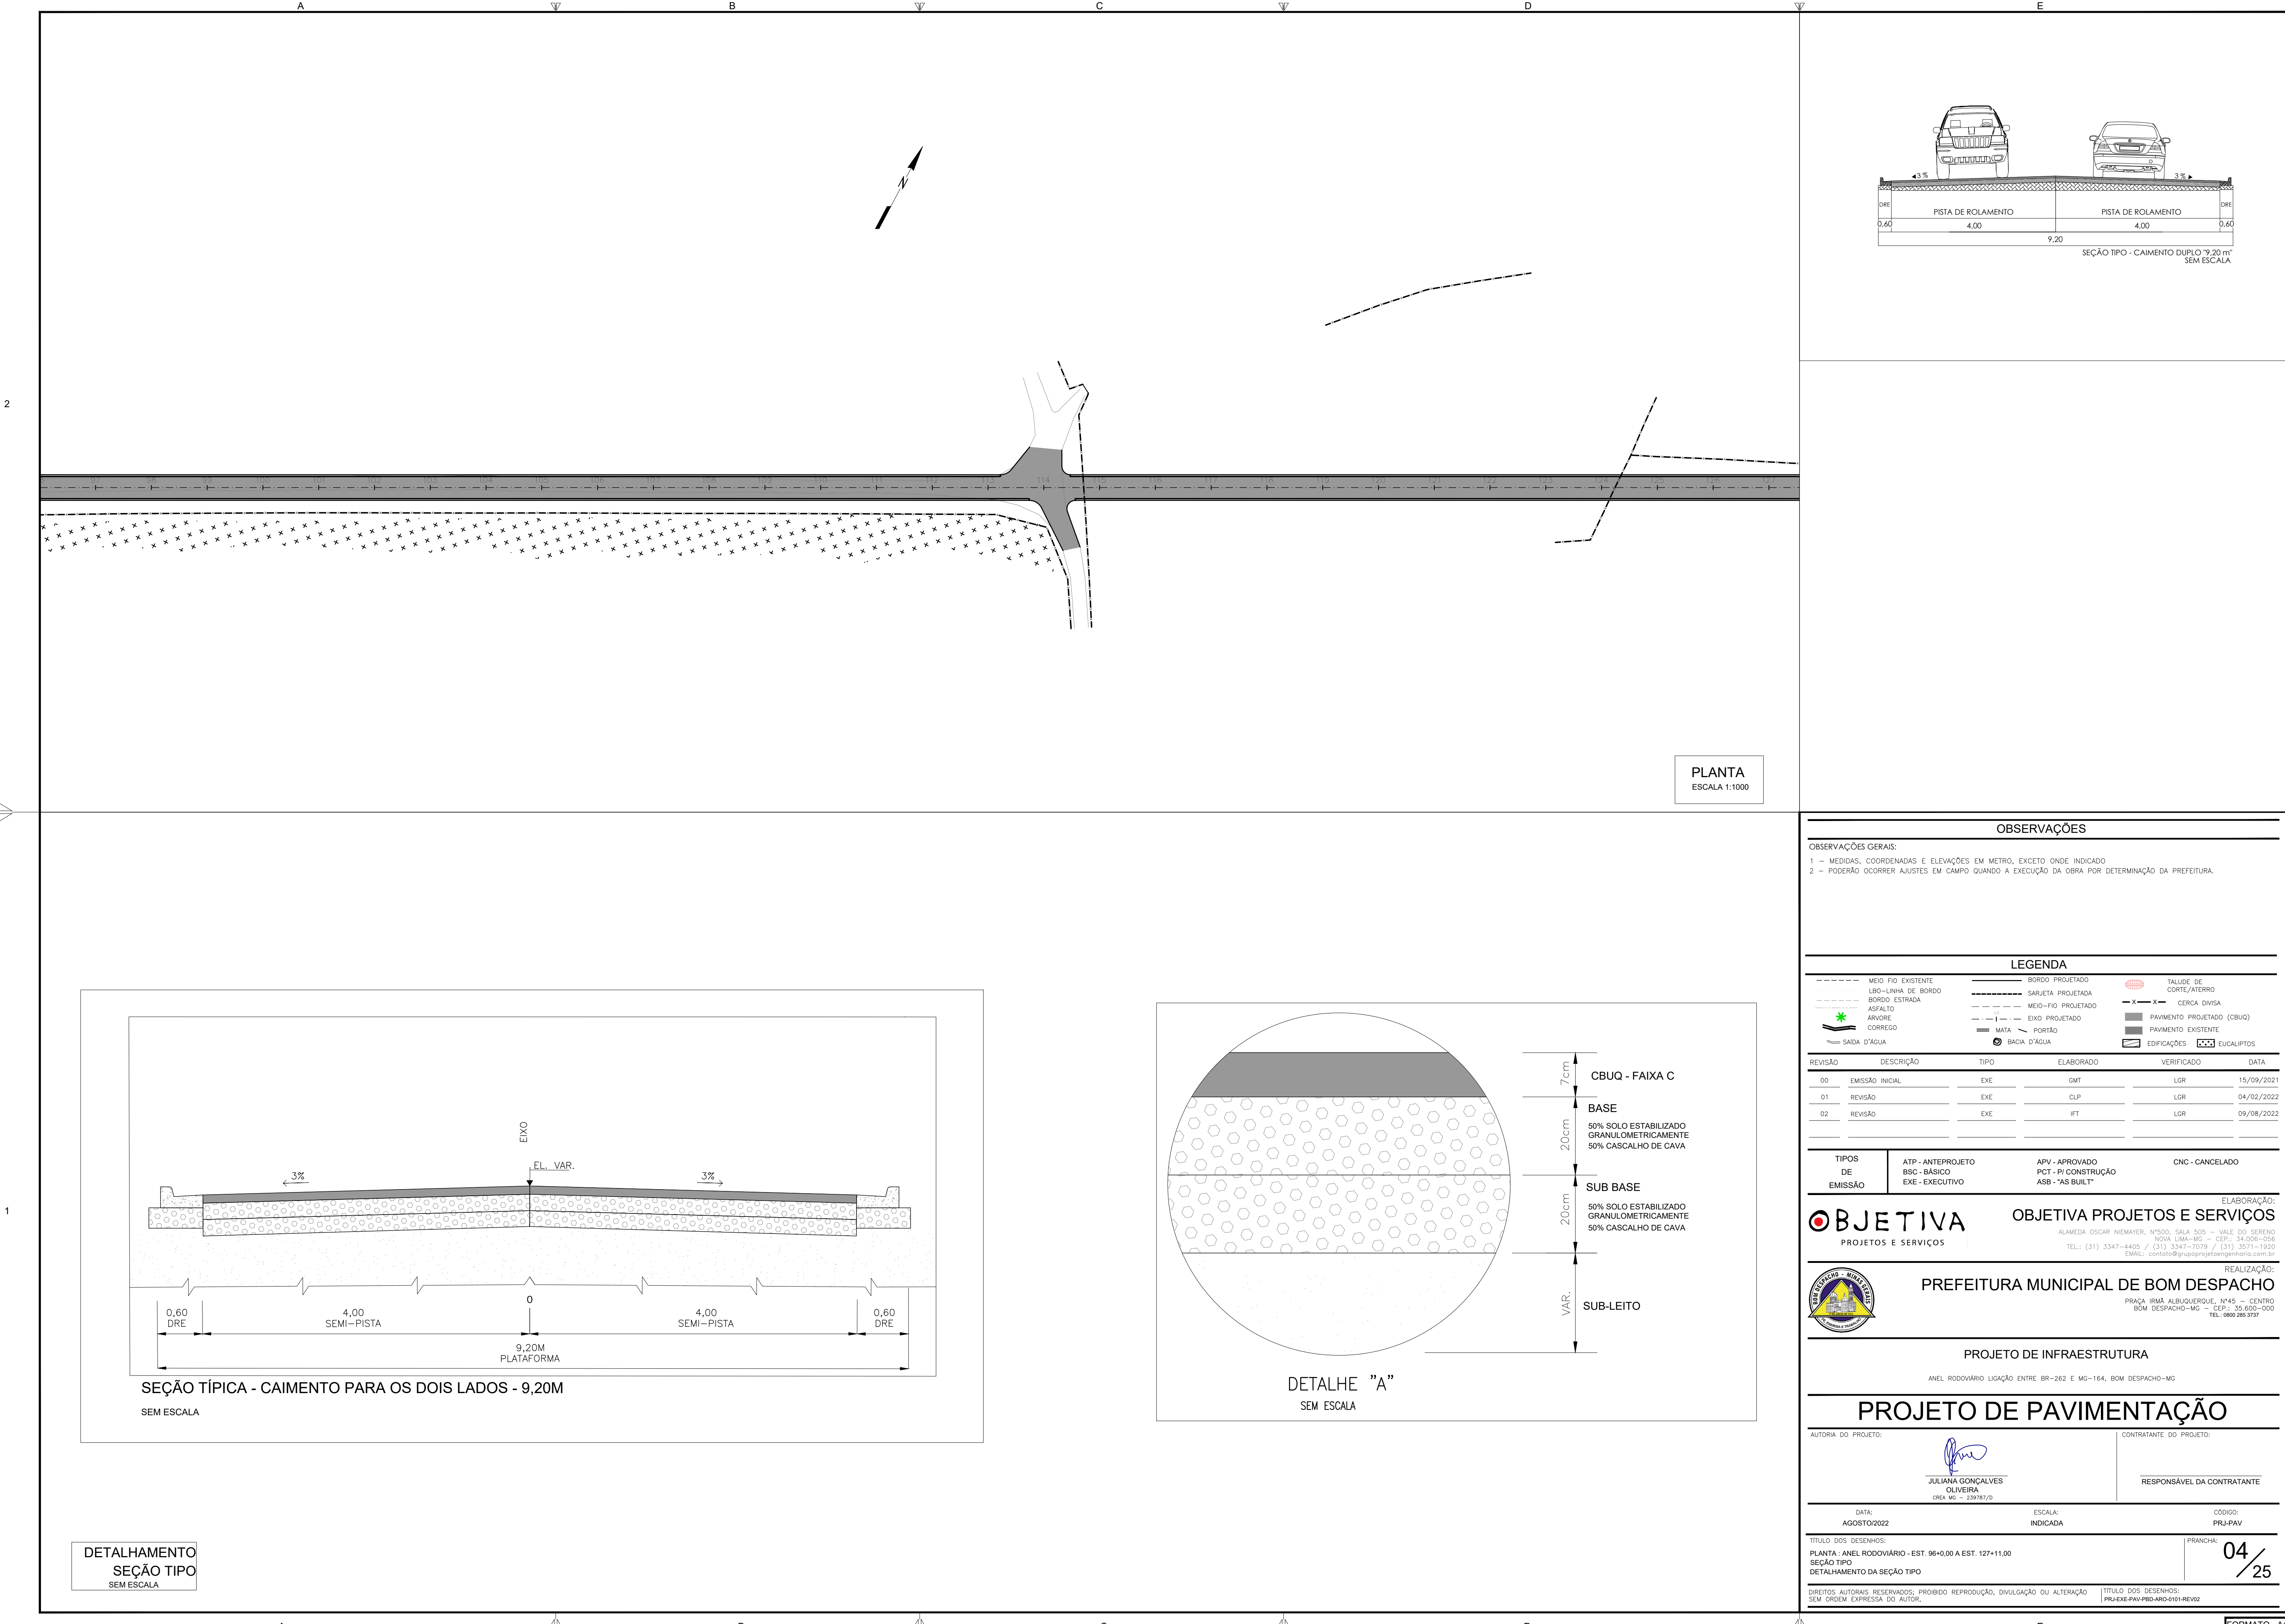

PLANTA
ESCALA 1:1000

OBSERVAÇÕES

OBSERVAÇÕES GERAIS:
1 - MEDIDAS, COORDENADAS E ELEVACOES EM METRO, EXCETO ONDE INDICADO.
2 - PODERAO OCORRER AJUSTES EM CAMPO QUANDO A EXECUCAO DA OBRA POR DETERMINACAO DA PREFEITURA.

LEGENDA

---	MEIO FIO EXISTENTE	---	BORDO PROJETADO	---	TALUDE DE CORTE/ATERRO
---	LBO-LINHA DE BORDO	---	SARJETA PROJETADA	---	CERCA DIVISA
---	BORDO ESTRADA	---	MEIO-FIO PROJETADO	---	PAVIMENTO PROJETADO (CBUQ)
---	ASFALTO	---	EIXO PROJETADO	---	PAVIMENTO EXISTENTE
---	ARVORE	---	MATA	---	EDIFICACOES
---	CORREGO	---	PORTAO	---	EUCALIPTOS
---	SAIDA D'AGUA	---	BACIA D'AGUA	---	

REVISAO	DESCRICAO	TIPO	ELABORADO	VERIFICADO	DATA
00	EMISSAO INICIAL	EXE	GMT	LGR	15/09/2021
01	REVISAO	EXE	CLP	LGR	04/02/2022
02	REVISAO	EXE	IFT	LGR	09/08/2022

TIPOS DE EMISSAO	ATP - ANTEPROJETO BSC - BASICO EXE - EXECUTIVO	APV - APROVADO PCT - P/ CONSTRUCAO ASB - "AS BUILT"	CNC - CANCELADO
------------------	--	---	-----------------

OBJETIVA
PROJETOS E SERVICOS
ELABORACAO:
ALAMEDA OSCAR NIEMAYER, N°500, SALA 505 - VALE DO SERENO
NOVA LIMA-MG - CEP: 34.008-056
TEL.: (31) 3347-4405 / (31) 3347-7079 / (31) 3571-1920
EMAIL: contata@grupoprojetosengenharia.com.br

PREFEITURA MUNICIPAL DE BOM DESPACHO
PRACA IRMA ALBUQUERQUE, N°45 - CENTRO
BOM DESPACHO-MG - CEP: 35.600-000
TEL: 0800 285 3737

PROJETO DE INFRAESTRUTURA

ANEL RODOVIARIO LIGACAO ENTRE BR-262 E MG-164, BOM DESPACHO-MG



PROJETO DE PAVIMENTACAO

AUTORIA DO PROJETO:	CONTRATANTE DO PROJETO:
JULIANA GONCALVES OLIVEIRA CREA MG - 238787/D	RESPONSAVEL DA CONTRATANTE

DATA: AGOSTO/2022	ESCALA: INDICADA	CODIGO: PRJ-PAV
----------------------	---------------------	--------------------

TITULO DOS DESENHOS: PLANTA - ANEL RODOVIARIO - EST. 96+0,00 A EST. 127+11,00 SECCAO TIPO DETALHAMENTO DA SECCAO TIPO	PRANCHAS: 04/25
--	--------------------

DIREITOS AUTORAIS RESERVADOS: PROIBIDO REPRODUCAO, DIVULGACAO OU ALTERACAO SEM ORDEM EXPRESSA DO AUTOR.

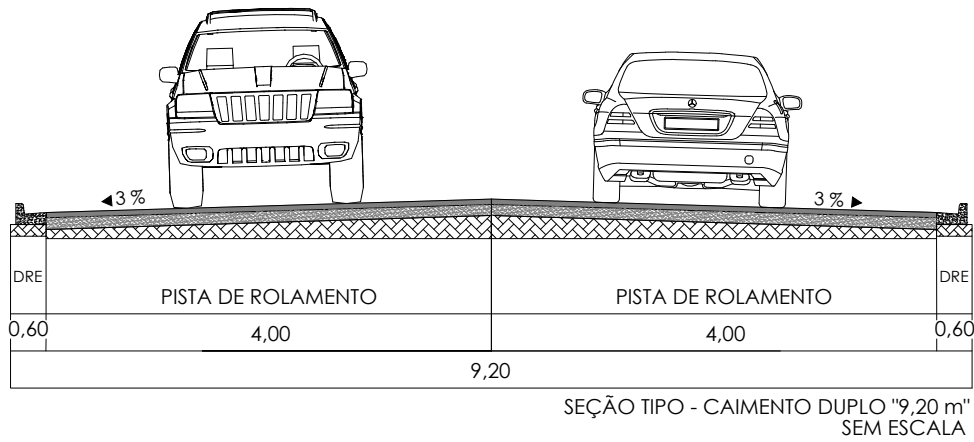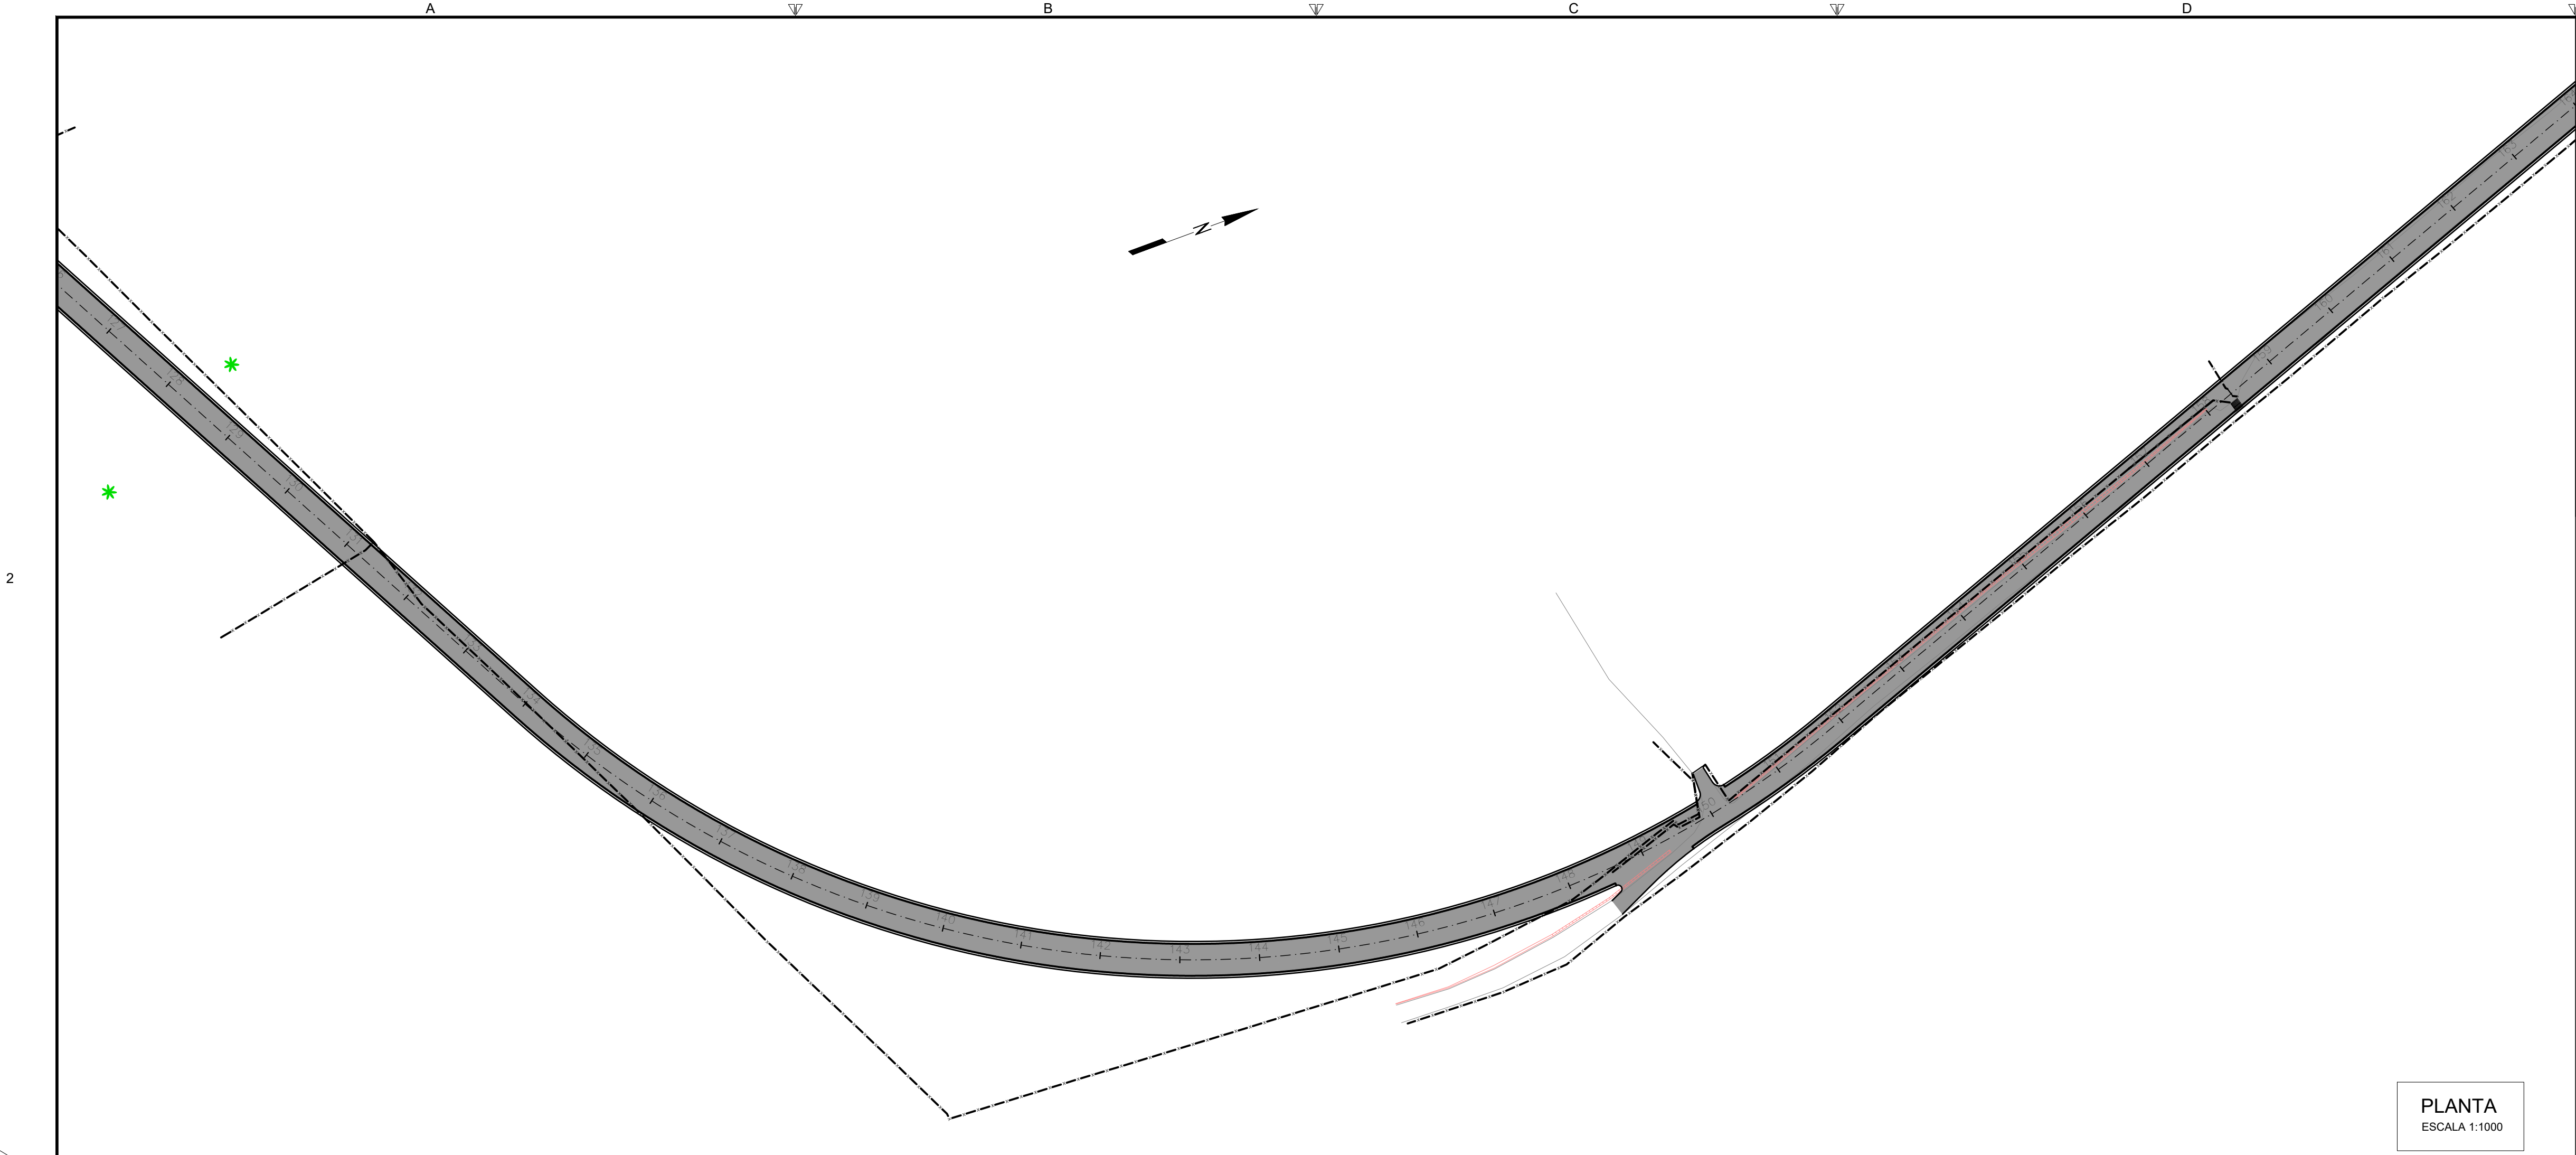

2

2

1

1

PLANTA
ESCALA 1:1000

OBSERVAÇÕES

OBSERVAÇÕES GERAIS:
1 - MEDIDAS, COORDENADAS E ELEVÇÕES EM METRO, EXCETO ONDE INDICADO.
2 - PODERÃO OCORRER AJUSTES EM CAMPO QUANDO A EXECUÇÃO DA OBRA POR DETERMINAÇÃO DA PREFEITURA.

LEGENDA

---	MEIO FIO EXISTENTE	---	BORDO PROJETADO	---	TALUDE DE CORTE/ATERRO
---	LBO-LINHA DE BORDO	---	SARJETA PROJETADA	---	CERCA DIVISA
---	BORDO ESTRADA	---	MEIO-FIO PROJETADO	---	PAVIMENTO PROJETADO (CBUQ)
---	ASfalto	---	EIXO PROJETADO	---	PAVIMENTO EXISTENTE
---	Árvore	---	MATA	---	EDIFICAÇÕES
---	CORREGO	---	PORTÃO	---	EUCALIPTOS
---	SAÍDA D'ÁGUA	---	BACIA D'ÁGUA	---	

REVISÃO	DESCRIÇÃO	TIPO	ELABORADO	VERIFICADO	DATA
00	EMIÇÃO INICIAL	EXE	GMT	LGR	15/09/2021
01	REVISÃO	EXE	CLP	LGR	04/02/2022
02	REVISÃO	EXE	IFT	LGR	09/08/2022

TIPOS DE EMISSÃO	ATP - ANTEPROJETO BSC - BÁSICO EXE - EXECUTIVO	APV - APROVADO PCT - P/ CONSTRUÇÃO ASB - "AS BUILT"	CNC - CANCELADO
------------------	--	---	-----------------

OBJETIVA
PROJETOS E SERVIÇOS

OBJETIVA PROJETOS E SERVIÇOS

ALAMEDA OSCAR NIEMAYER, Nº500, SALA 505 - VALE DO SERENO
NOVA LIMA-MG - CEP: 34.008-056
TEL.: (31) 3347-4405 / (31) 3347-7079 / (31) 3571-1920
EMAIL: contata@grupoprojetosengenharia.com.br

PREFEITURA MUNICIPAL DE BOM DESPACHO

PRACA IRMA ALBUQUERQUE, Nº45 - CENTRO
BOM DESPACHO-MG - CEP: 35.600-000
TEL: 0800 285 3737

PROJETO DE INFRAESTRUTURA

ANEL RODOVIÁRIO LIGAÇÃO ENTRE BR-262 E MG-164, BOM DESPACHO-MG

PROJETO DE PAVIMENTAÇÃO

AUTORIA DO PROJETO:	CONTRATANTE DO PROJETO:
JULIANA GONÇALVES OLIVEIRA CREA MG - 238787/D	RESPONSÁVEL DA CONTRATANTE

DATA: AGOSTO/2022	ESCALA: INDICADA	CÓDIGO: PRJ-PAV
----------------------	---------------------	--------------------

TÍTULO DOS DESENHOS: PLANTA - ANEL RODOVIÁRIO - EST. 126+0,00 A EST. 164+0,00 SEÇÃO TIPO DETALHAMENTO DA SEÇÃO TIPO	PRANCHAS: 05/25
--	--------------------

DIREITOS AUTORAIS RESERVADOS: PROIBIDO REPRODUÇÃO, DIVULGAÇÃO OU ALTERAÇÃO SEM ORDEM EXPRESSA DO AUTOR.

TÍTULO DOS DESENHOS:
PRJ-EXE-PAV-480-ARQ-0181-REV02

DETALHAMENTO
SEÇÃO TIPO
SEM ESCALA

DETALHE "A"
SEM ESCALA

A


B

C


D

E


FORMATO - A3
841x594mm

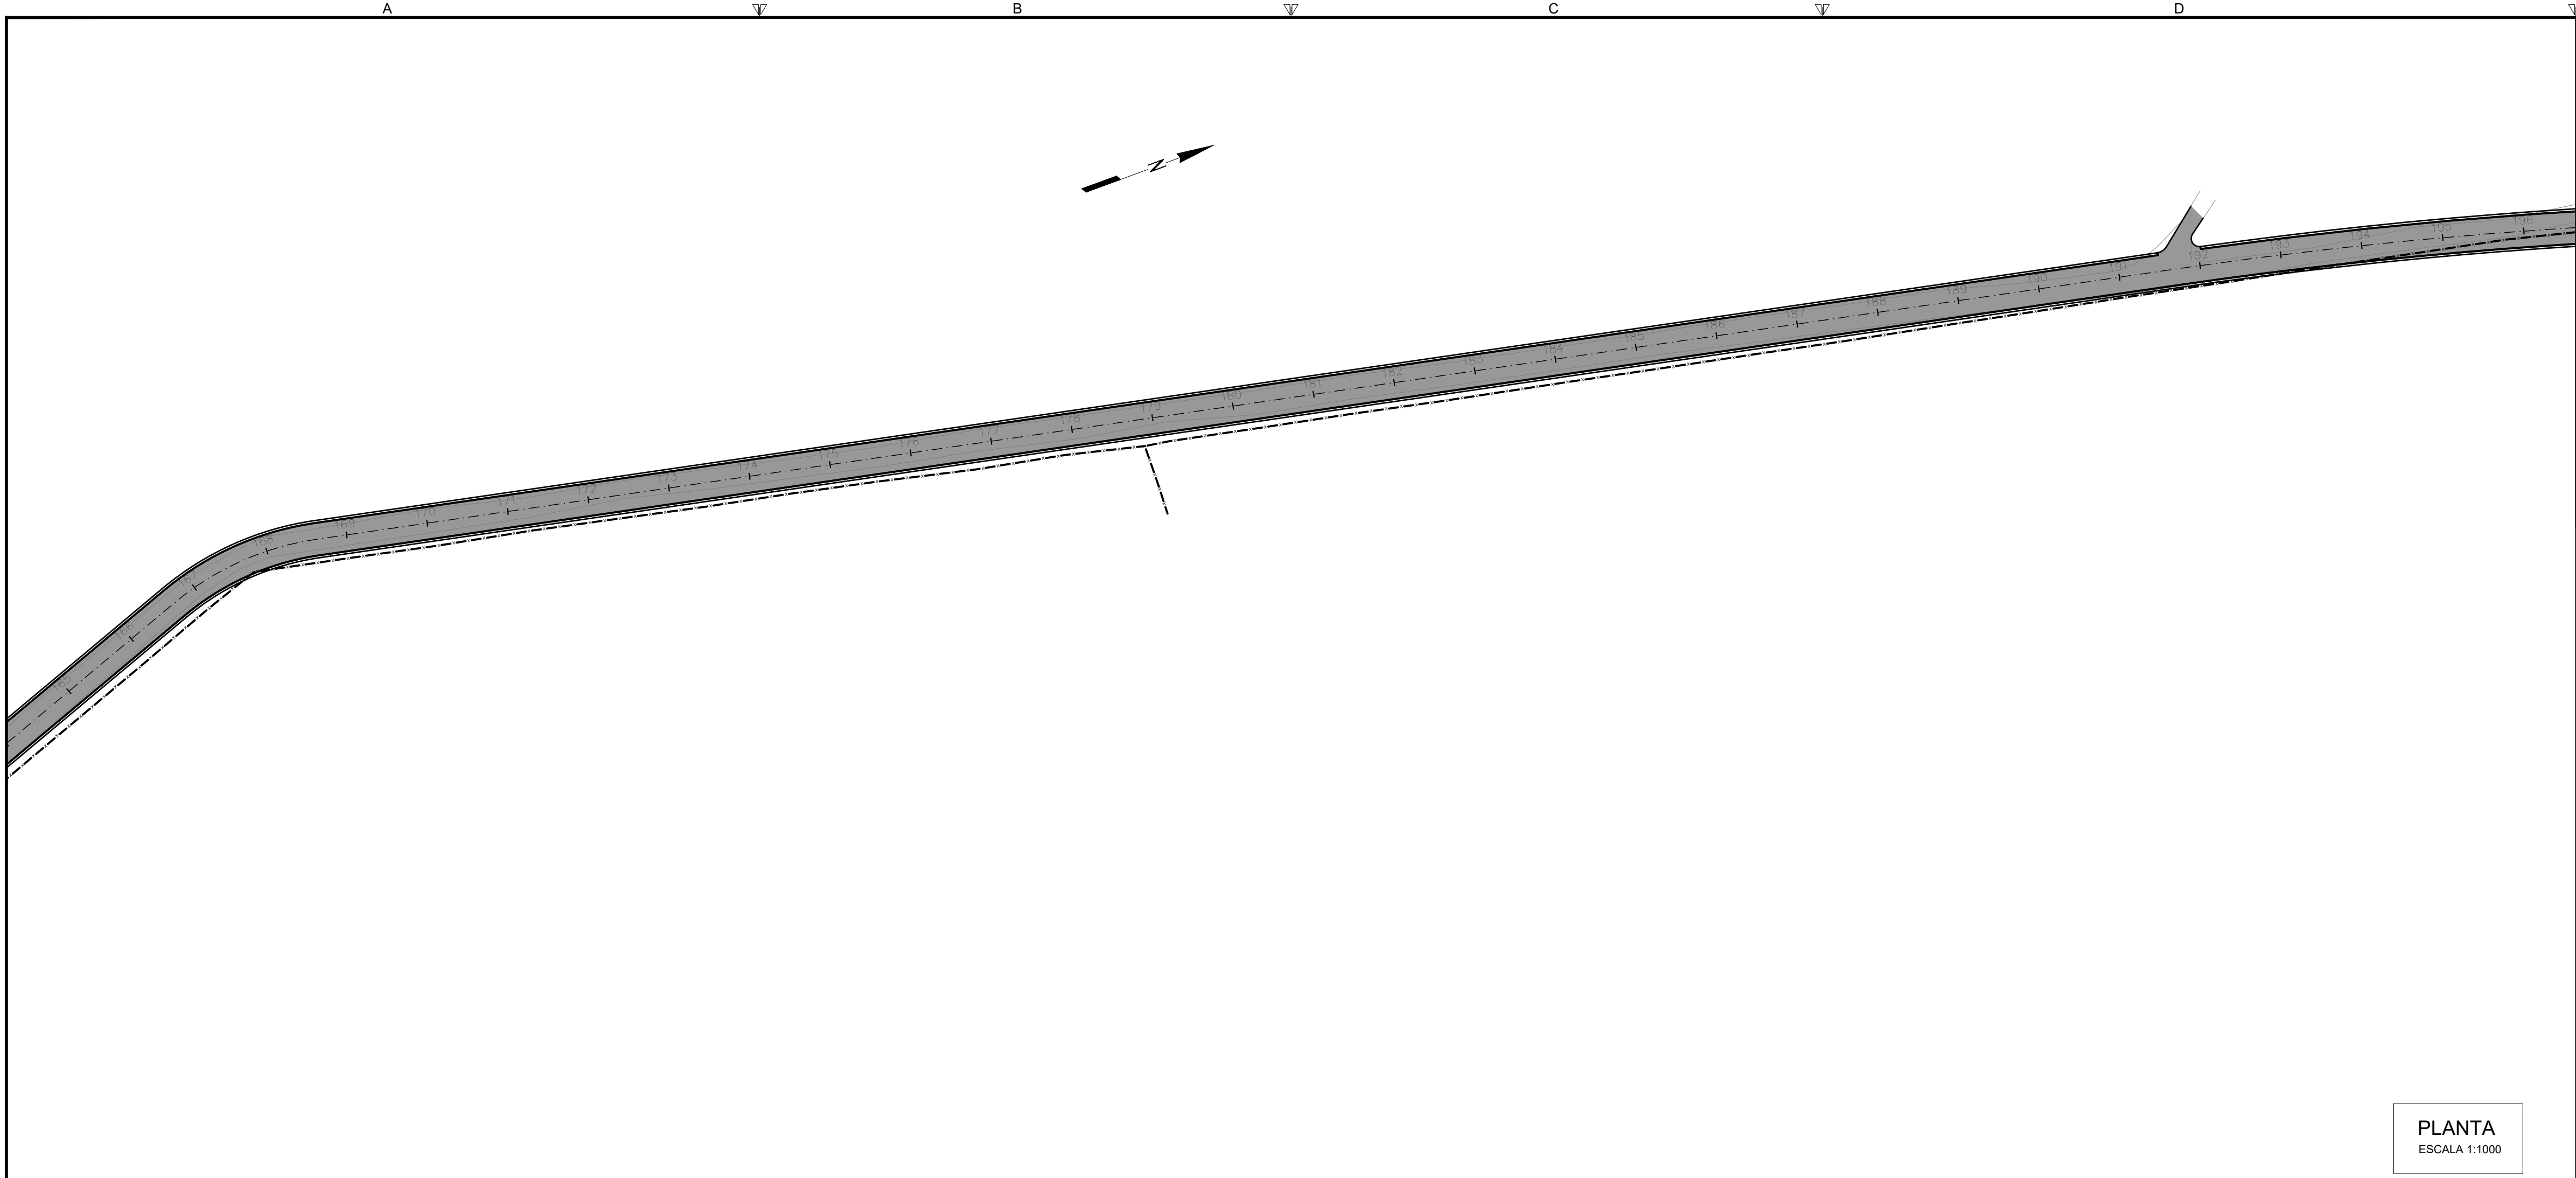


PLANTA
ESCALA 1:1000

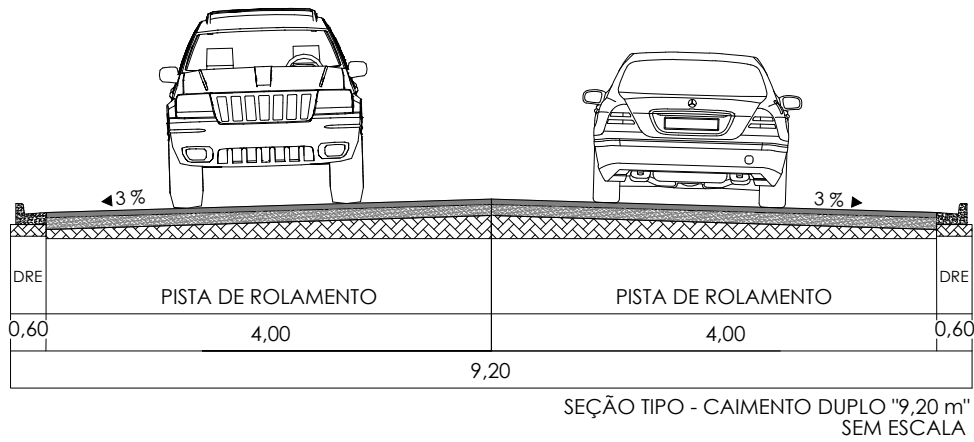

SEÇÃO TIPO - CAIMENTO DUPLO "9,20 m"
SEM ESCALA

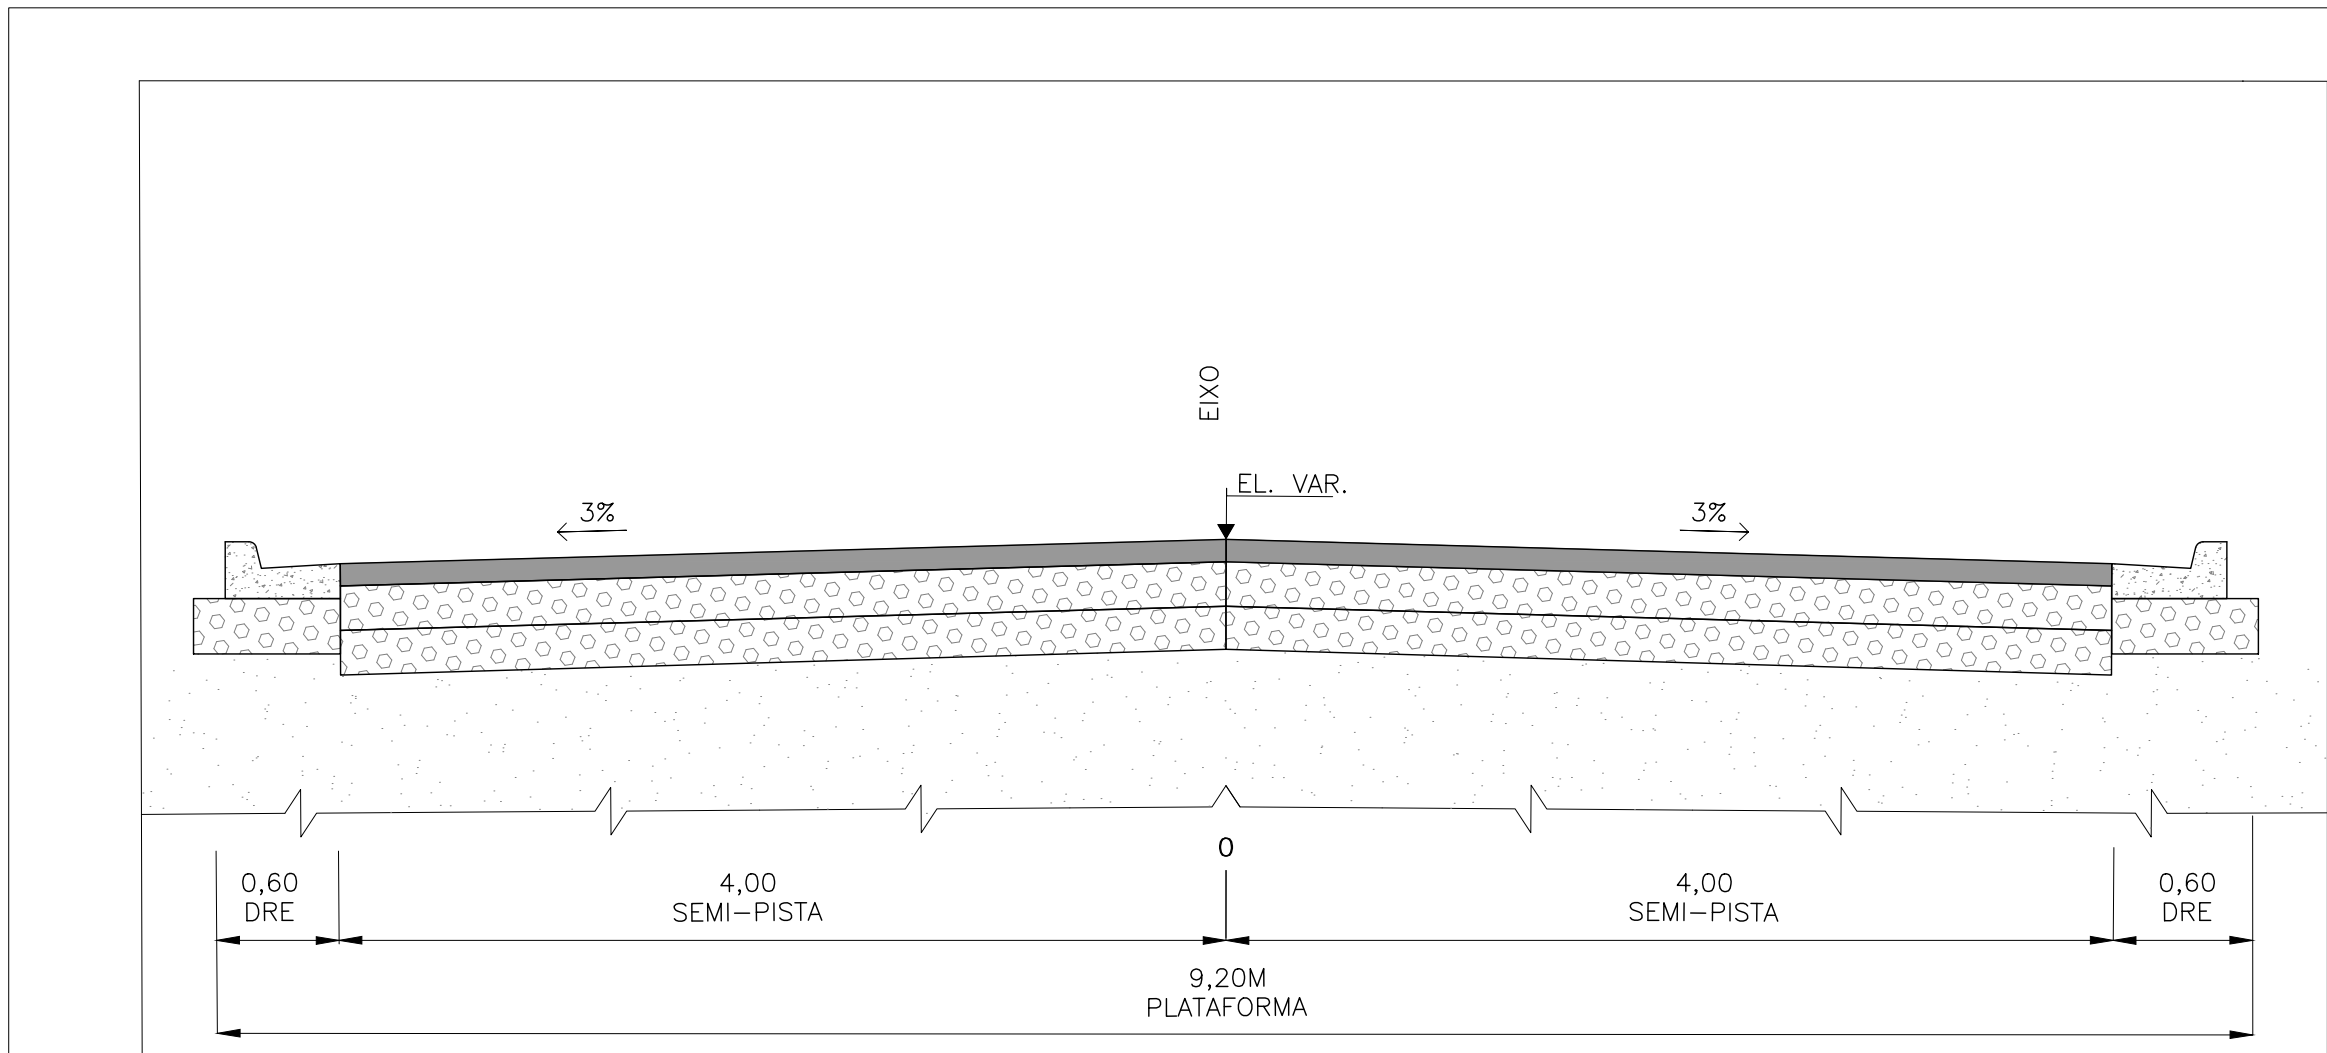

SEÇÃO TÍPICA - CAIMENTO PARA OS DOIS LADOS - 9,20M
SEM ESCALA

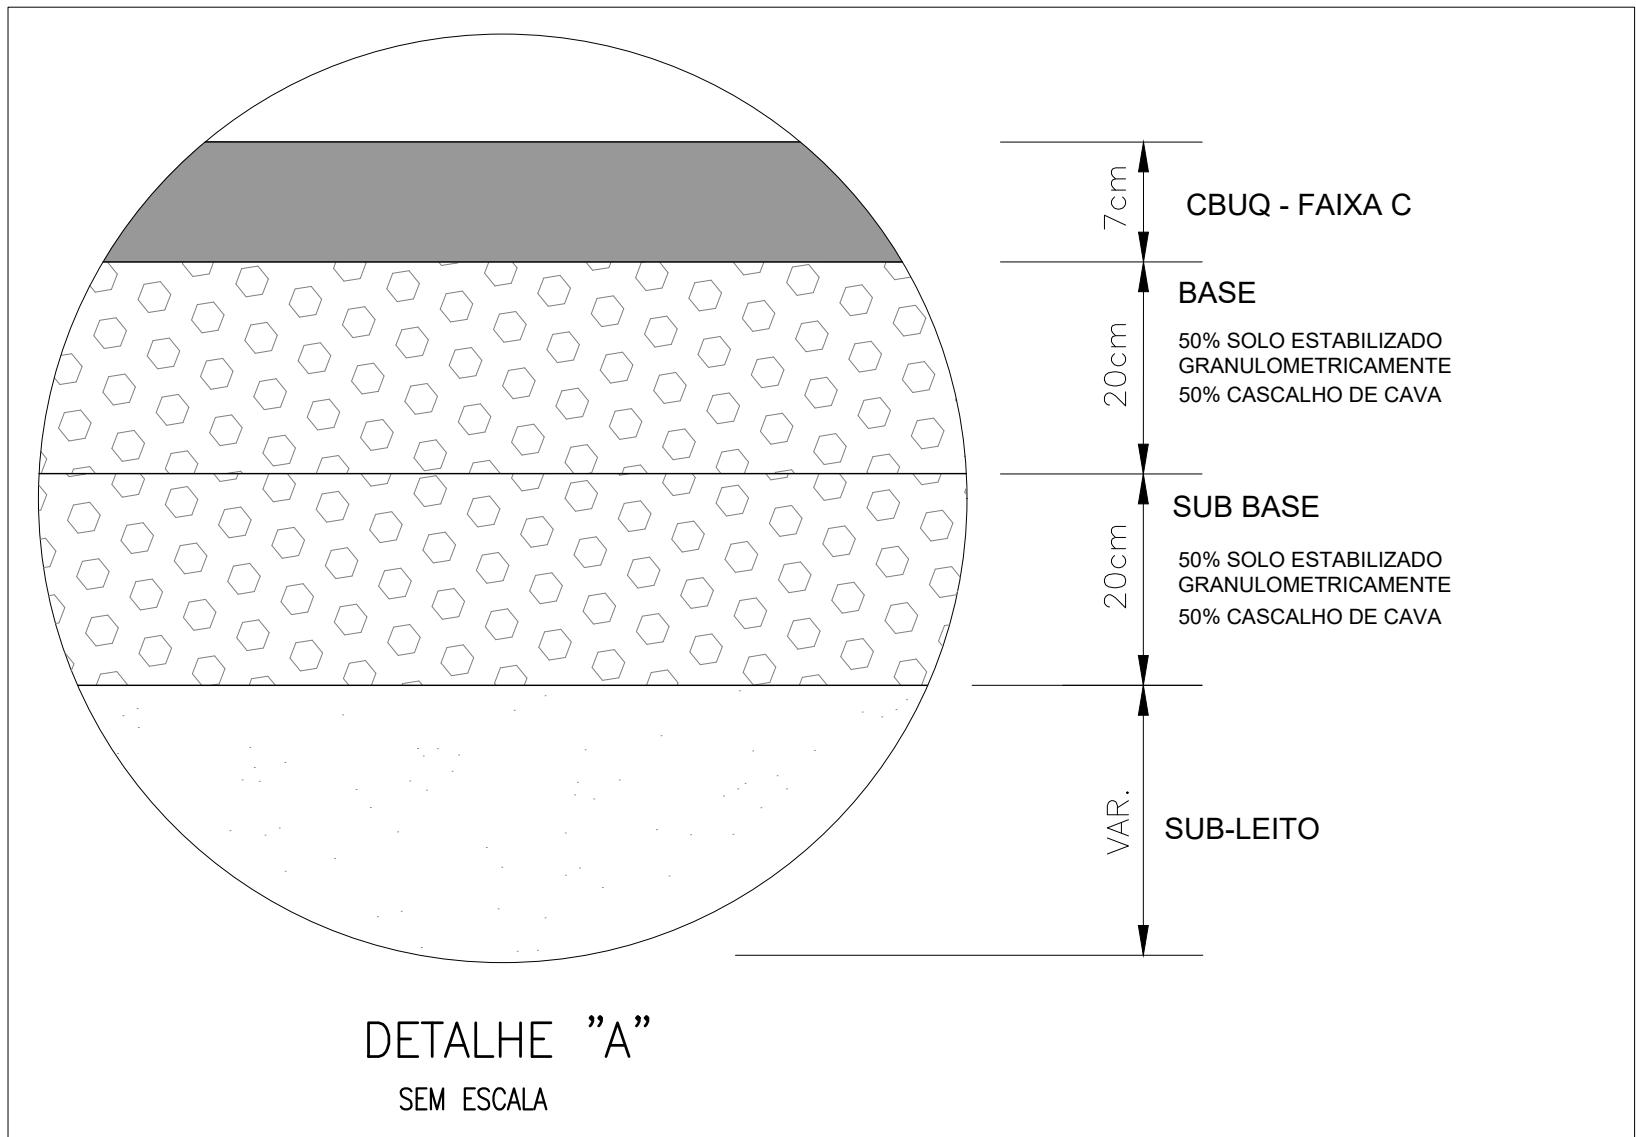

DETALHE "A"
SEM ESCALA

OBSERVAÇÕES

OBSERVAÇÕES GERAIS:
1 - MEDIDAS, COORDENADAS E ELEVações EM METRO, EXCETO ONDE INDICADO.
2 - PODERÃO OCORRER AJUSTES EM CAMPO QUANDO A EXECUÇÃO DA OBRA POR DETERMINAÇÃO DA PREFEITURA.

LEGENDA

---	MEIO FIO EXISTENTE	---	BORDO PROJETADO	---	TALUDE DE CORTE/ATERRO
---	LBO-LINHA DE BORDO	---	SARJETA PROJETADA	---	CERCA DIVISA
---	BORDO ESTRADA	---	MEIO-FIO PROJETADO	---	PAVIMENTO PROJETADO (CBUQ)
---	ASFALTO	---	EIXO PROJETADO	---	PAVIMENTO EXISTENTE
---	ÁRVORE	---	MATA	---	EDIFICAÇÕES
---	CORREGO	---	PORTÃO	---	EUCALIPTOS
---	SAÍDA D'ÁGUA	---	BACIA D'ÁGUA	---	

REVISÃO	DESCRIÇÃO	TIPO	ELABORADO	VERIFICADO	DATA
00	EMIÇÃO INICIAL	EXE	GMT	LGR	15/09/2021
01	REVISÃO	EXE	CLP	LGR	04/02/2022
02	REVISÃO	EXE	IFT	LGR	09/08/2022

TIPOS DE EMISSÃO	ATP - ANTEPROJETO BSC - BÁSICO EXE - EXECUTIVO	APV - APROVADO PCT - P/ CONSTRUÇÃO ASB - "AS BUILT"	CNC - CANCELADO
------------------	--	---	-----------------

OBJETIVA
PROJETOS E SERVIÇOS

OBJETIVA PROJETOS E SERVIÇOS
ALAMEDA OSCAR NIEMEYER, Nº500, SALA 505 - VALE DO SERENO
NOVA LIMA-MG - CEP: 34.008-056
TEL.: (31) 3347-4405 / (31) 3347-7079 / (31) 3571-1920
EMAIL: contata@grupoprojetosengenharia.com.br

REALIZAÇÃO:
PREFEITURA MUNICIPAL DE BOM DESPACHO
PRAÇA IRMÃ ALBUQUERQUE, Nº45 - CENTRO
BOM DESPACHO-MG - CEP: 35.600-000
TEL: 0800 285 3737

PROJETO DE INFRAESTRUTURA

ANEL RODOVIÁRIO LIGAÇÃO ENTRE BR-262 E MG-164, BOM DESPACHO-MG


PROJETO DE PAVIMENTAÇÃO

AUTORIA DO PROJETO:	CONTRATANTE DO PROJETO:
JULIANA GONÇALVES OLIVEIRA CREA MG - 238787/D	RESPONSÁVEL DA CONTRATANTE



DATA: AGOSTO/2022	ESCALA: INDICADA	CÓDIGO: PRJ-PAV
----------------------	---------------------	--------------------

TÍTULO DOS DESENHOS: PLANTA - ANEL RODOVIÁRIO - EST. 164+0,00 A EST. 196+12,72 SEÇÃO TIPO DETALHAMENTO DA SEÇÃO TIPO	PRANCHAS: 06/25
---	--------------------


DIREITOS AUTORAIS RESERVADOS: PROIBIDO REPRODUÇÃO, DIVULGAÇÃO OU ALTERAÇÃO SEM ORDEM EXPRESSA DO AUTOR.	TÍTULO DOS DESENHOS: PRJ-EXE-PAV-480-ARQ-0181-REV02
---	--

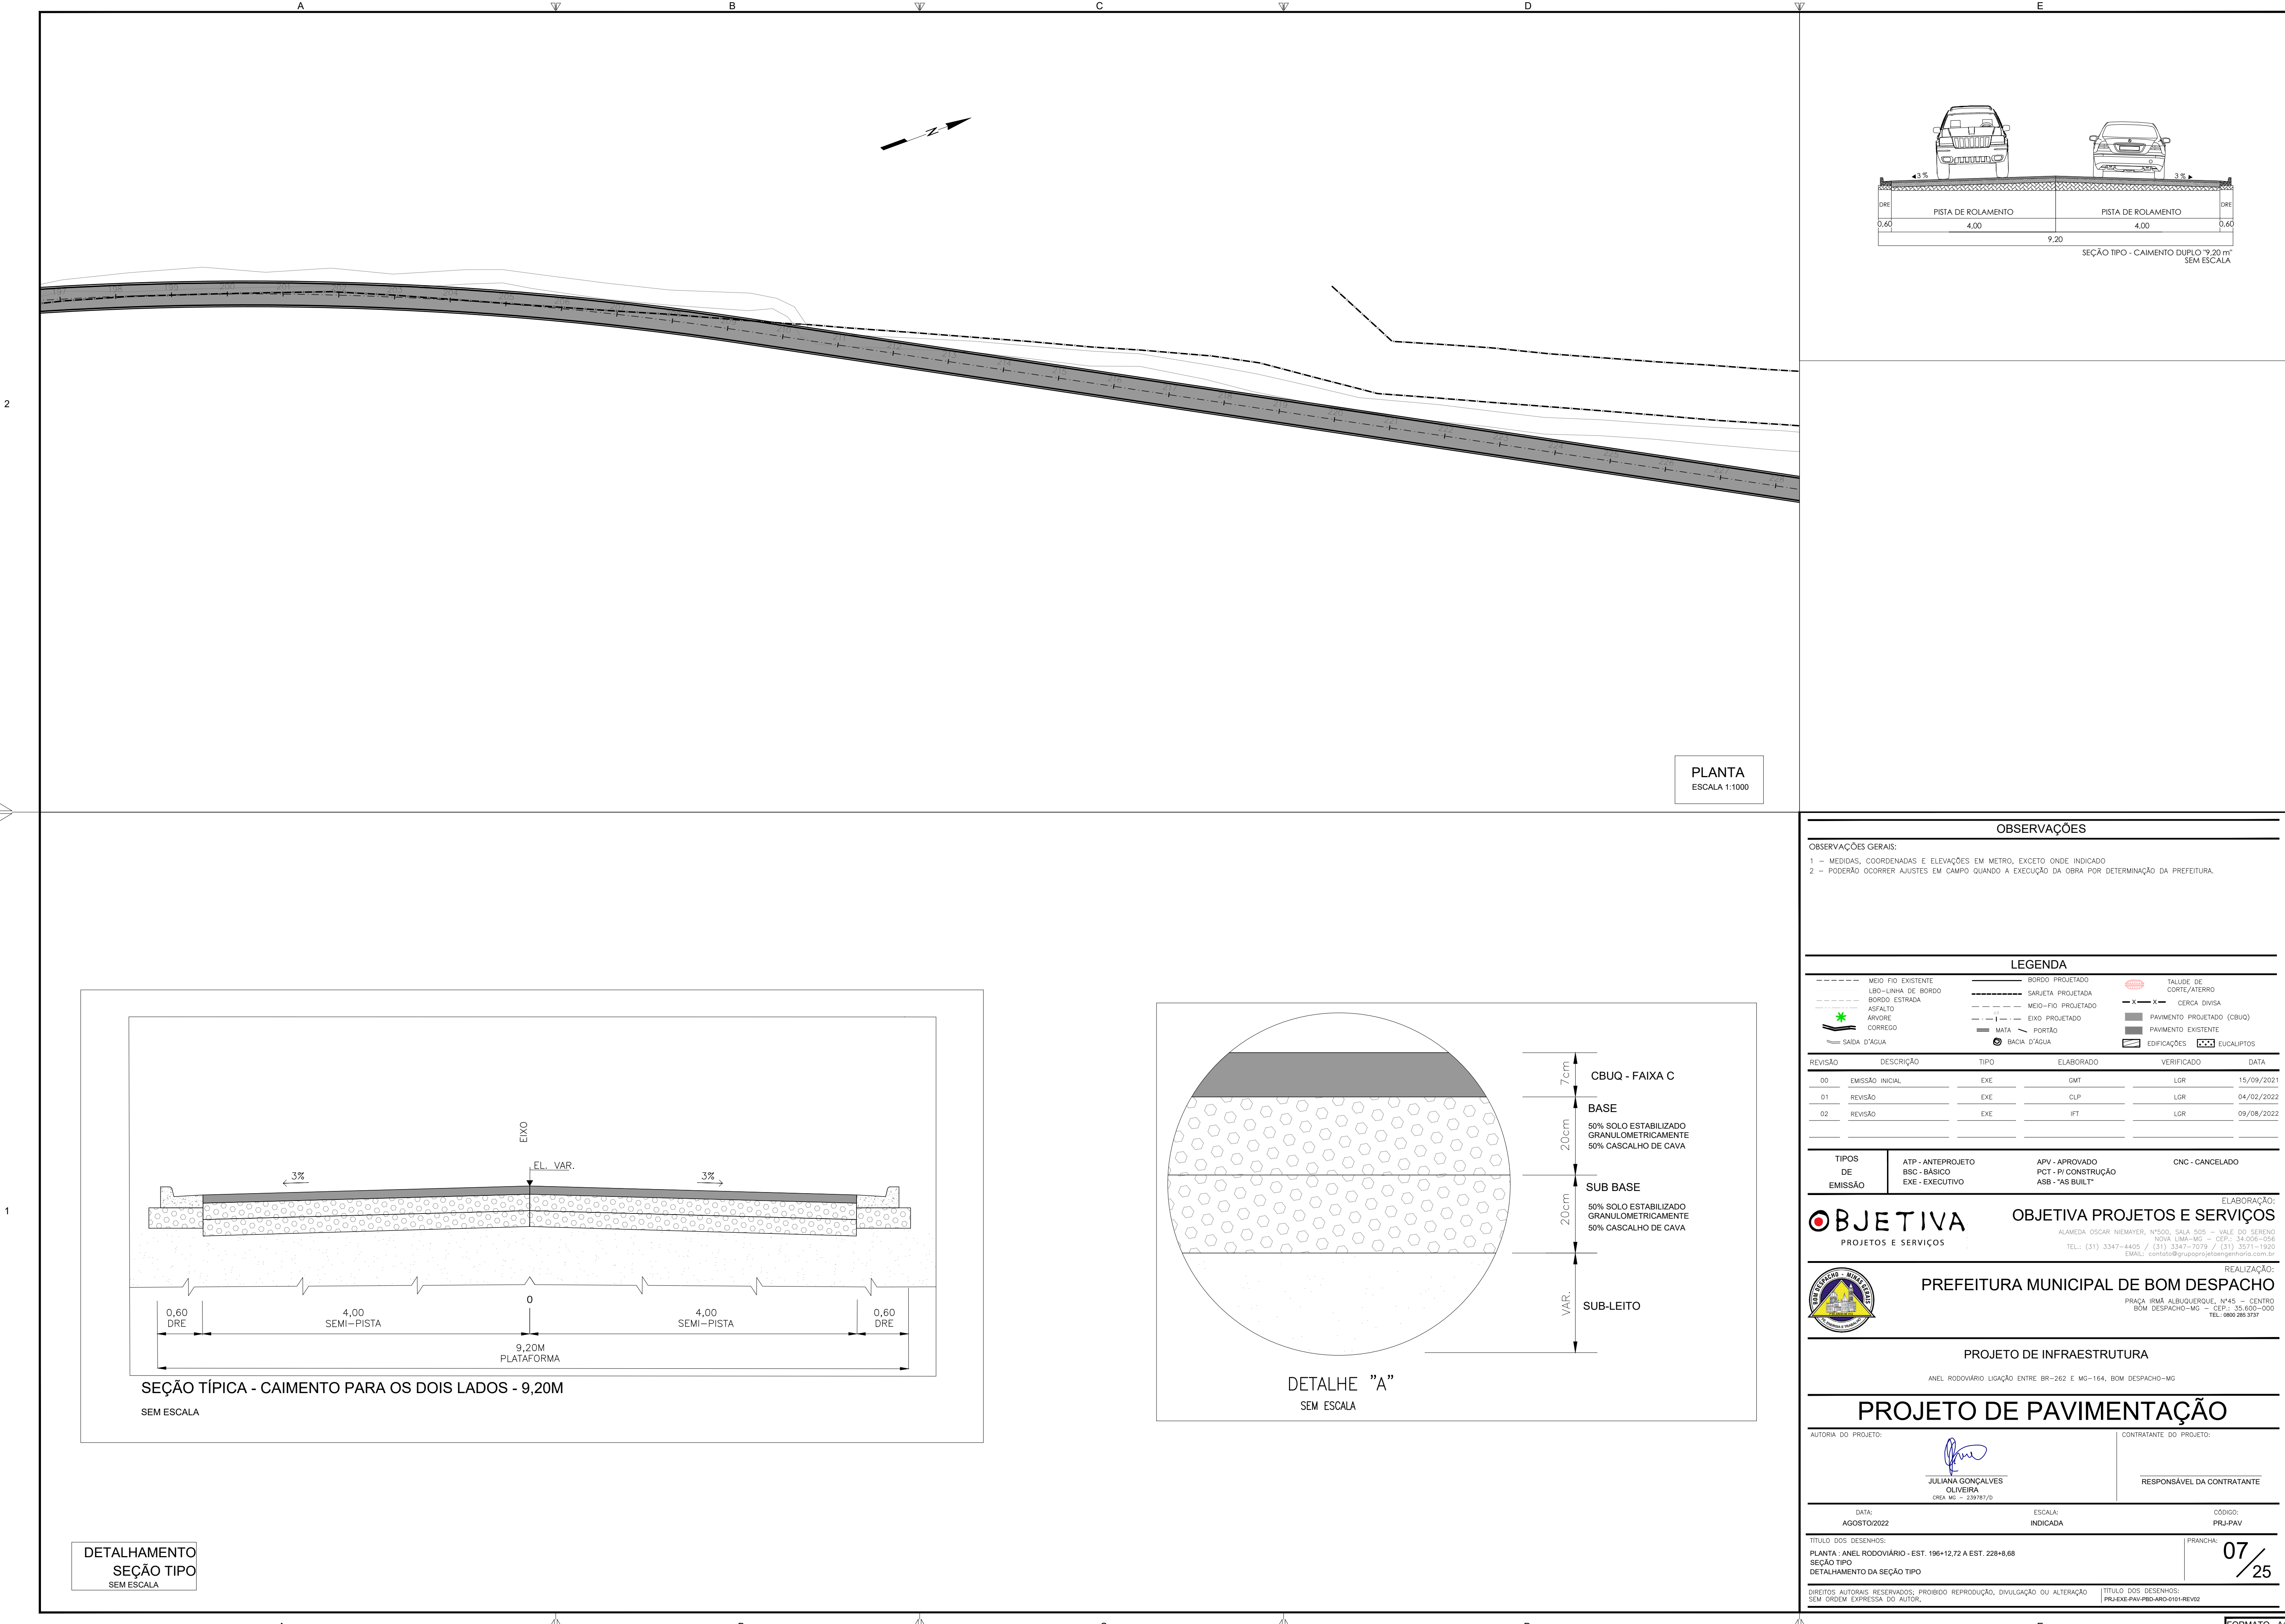

PLANTA
ESCALA 1:1000

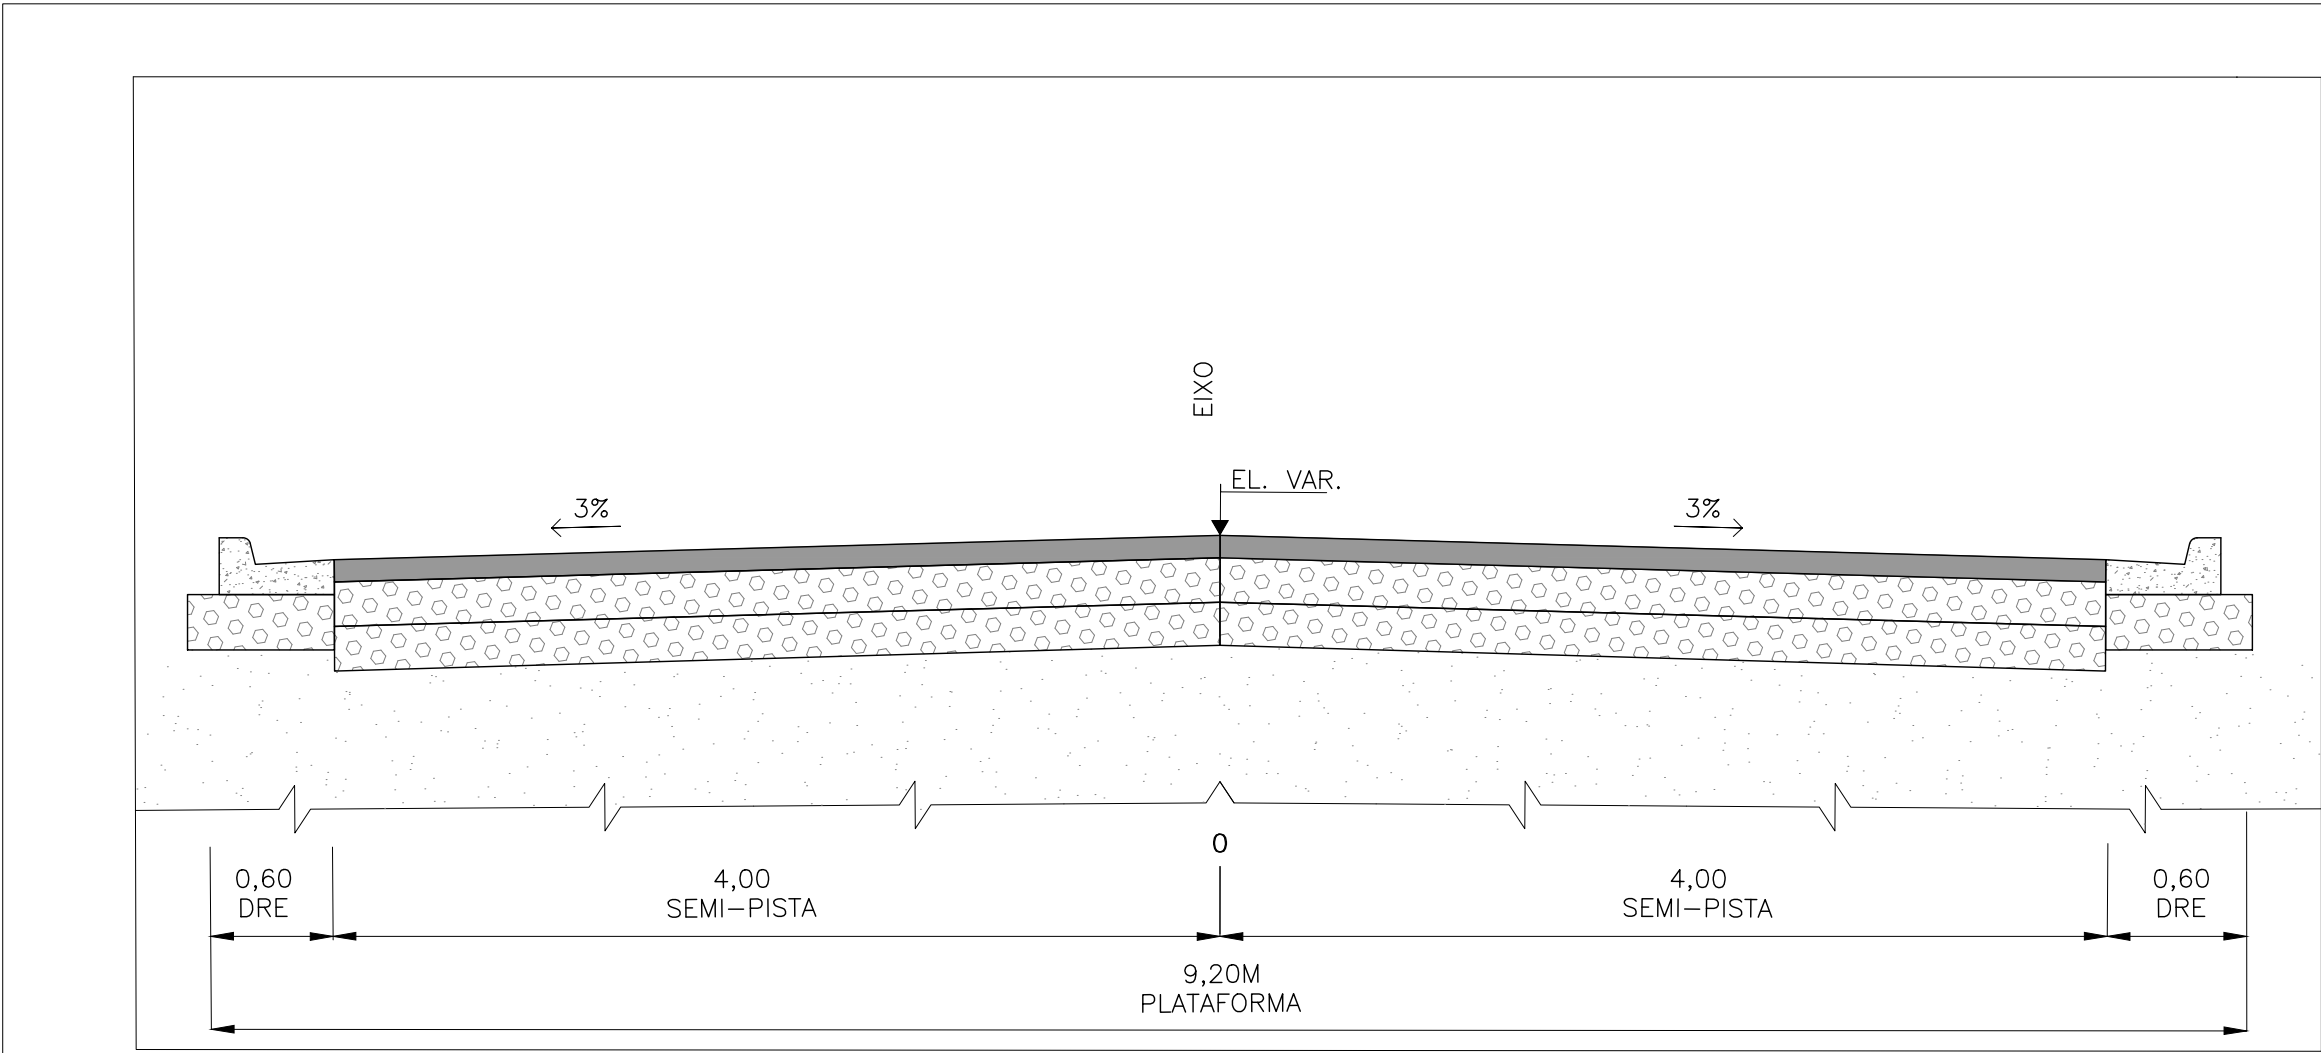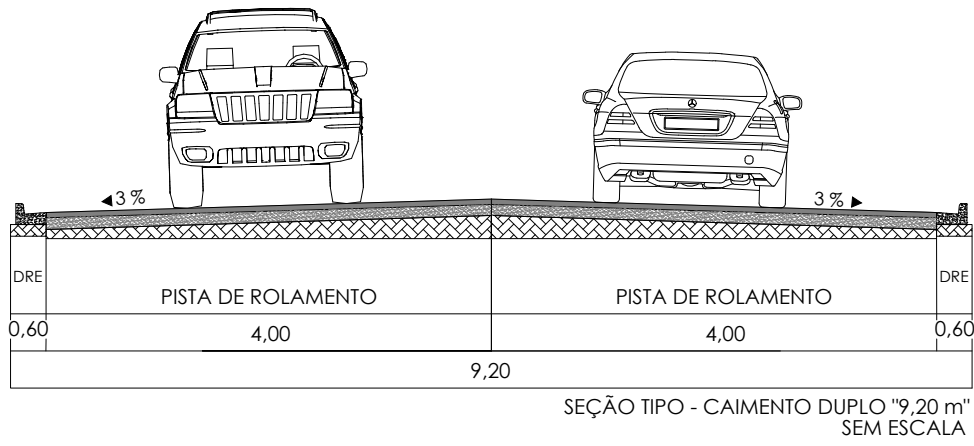

DETALHAMENTO
SEÇÃO TIPO
SEM ESCALA

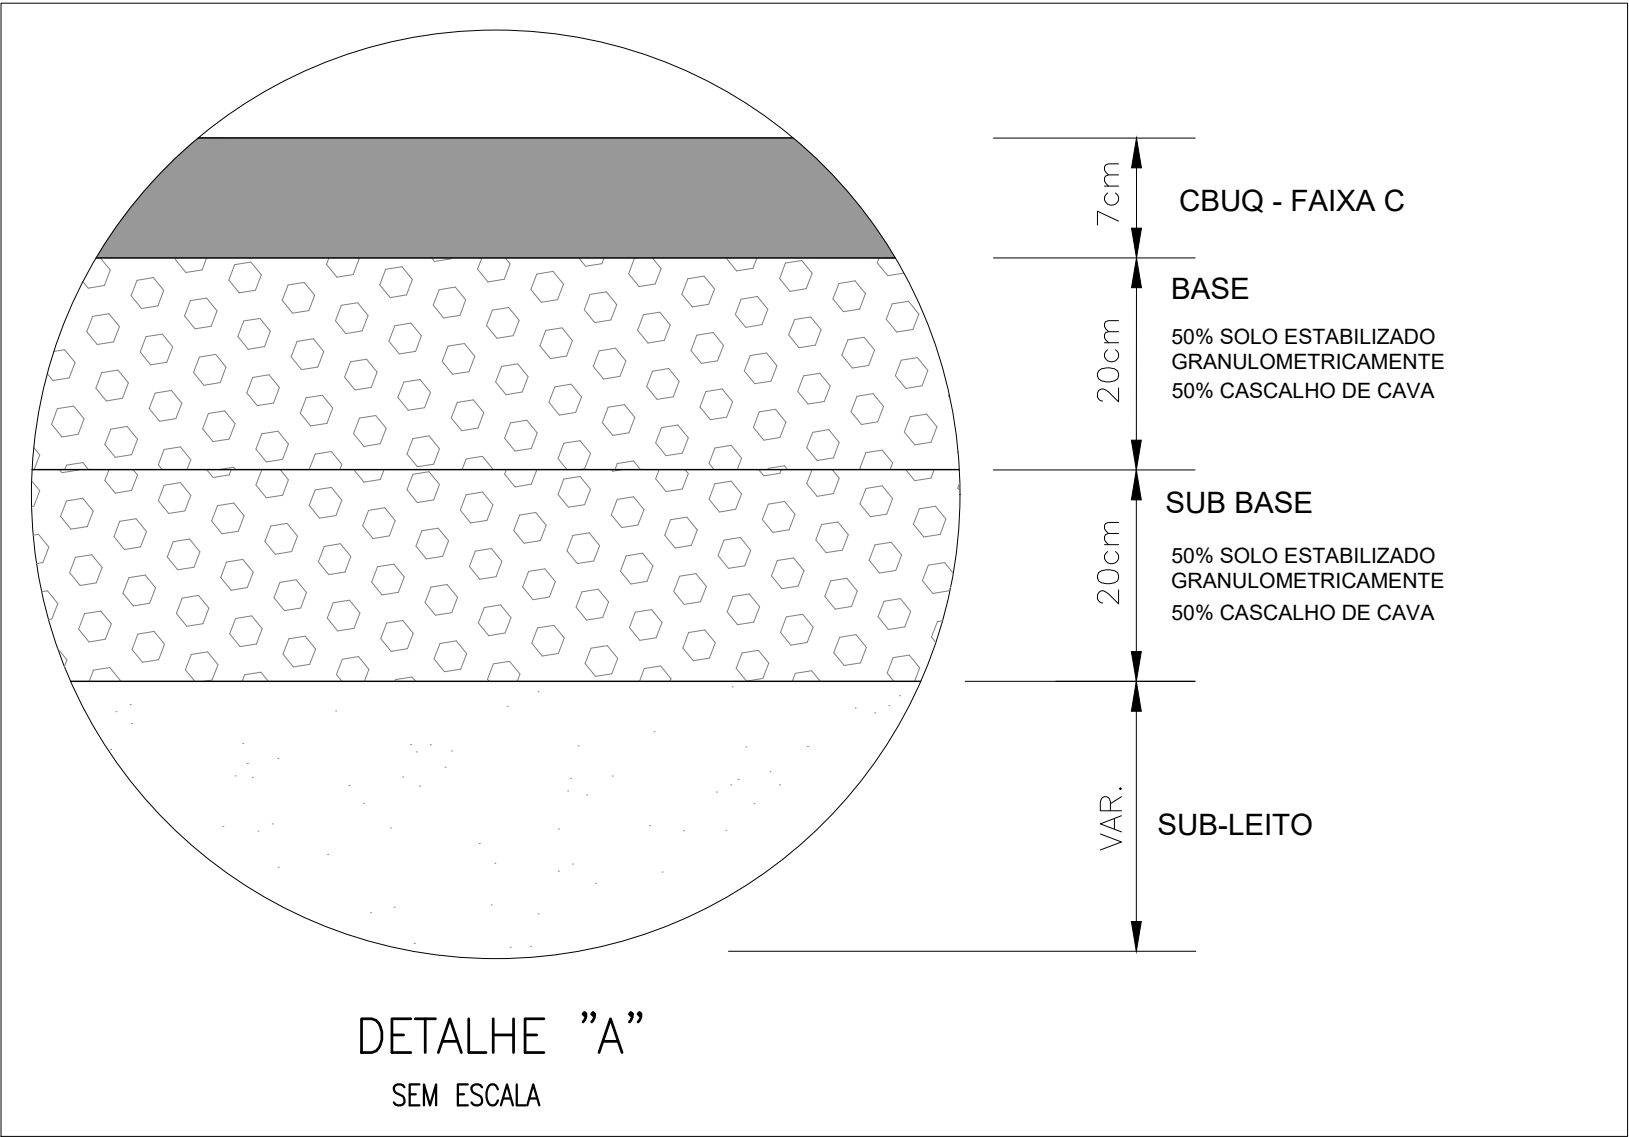

OBSERVAÇÕES

OBSERVAÇÕES GERAIS:
1 - MEDIDAS, COORDENADAS E ELEVÇÕES EM METRO, EXCETO ONDE INDICADO
2 - PODERÃO OCORRER AJUSTES EM CAMPO QUANDO A EXECUÇÃO DA OBRA POR DETERMINAÇÃO DA PREFEITURA.

LEGENDA

---	MEIO FIO EXISTENTE	---	BORDO PROJETADO	---	TALUDE DE CORTE/ATERRO
---	LBO-LINHA DE BORDO	---	SARJETA PROJETADA	---	CERCA DIVISA
---	BORDO ESTRADA	---	MEIO-FIO PROJETADO	---	PAVIMENTO PROJETADO (CBUQ)
---	ASFALTO	---	EIXO PROJETADO	---	PAVIMENTO EXISTENTE
---	ÁRVORE	---	MATA	---	EDIFICAÇÕES
---	CORREGO	---	PORTÃO	---	EUCALIPTOS
---	SAÍDA D'ÁGUA	---	BACIA D'ÁGUA	---	

REVISÃO	DESCRIÇÃO	TIPO	ELABORADO	VERIFICADO	DATA
00	EMIÇÃO INICIAL	EXE	GMT	LGR	15/09/2021
01	REVISÃO	EXE	CLP	LGR	04/02/2022
02	REVISÃO	EXE	IFT	LGR	09/08/2022

TIPOS DE EMISSÃO	ATP - ANTEPROJETO BSC - BÁSICO EXE - EXECUTIVO	APV - APROVADO PCT - P/ CONSTRUÇÃO ASB - "AS BUILT"	CNC - CANCELADO
------------------	--	---	-----------------

OBJETIVA
PROJETOS E SERVIÇOS

OBJETIVA PROJETOS E SERVIÇOS
ALAMEDA OSCAR NIEMEYER, Nº500, SALA 505 - VALE DO SERENO
NOVA LIMA-MG - CEP: 34.008-056
TEL.: (31) 3347-4405 / (31) 3347-7079 / (31) 3571-1920
EMAIL: contata@grupoprojetosengenharia.com.br

REALIZAÇÃO:
PRAÇA IRMÃ ALBUQUERQUE, Nº45 - CENTRO
BOM DESPACHO-MG - CEP: 35.600-000
TEL: 0800 285 3737

PREFEITURA MUNICIPAL DE BOM DESPACHO

PROJETO DE INFRAESTRUTURA
ANEL RODOVIÁRIO LIGAÇÃO ENTRE BR-262 E MG-164, BOM DESPACHO-MG





PROJETO DE PAVIMENTAÇÃO

AUTORIA DO PROJETO:	CONTRATANTE DO PROJETO:
JULIANA GONÇALVES OLIVEIRA CREA MG - 238787/D	RESPONSÁVEL DA CONTRATANTE


DATA: AGOSTO/2022	ESCALA: INDICADA	CÓDIGO: PRJ-PAV
----------------------	---------------------	--------------------

TÍTULO DOS DESENHOS: PLANTA - ANEL RODOVIÁRIO - EST. 196+12,72 A EST. 228+6,88 SEÇÃO TIPO DETALHAMENTO DA SEÇÃO TIPO	PRANCHAS: 07/25
---	--------------------


DIREITOS AUTORAIS RESERVADOS: PROIBIDO REPRODUÇÃO, DIVULGAÇÃO OU ALTERAÇÃO SEM ORDEM EXPRESSA DO AUTOR.

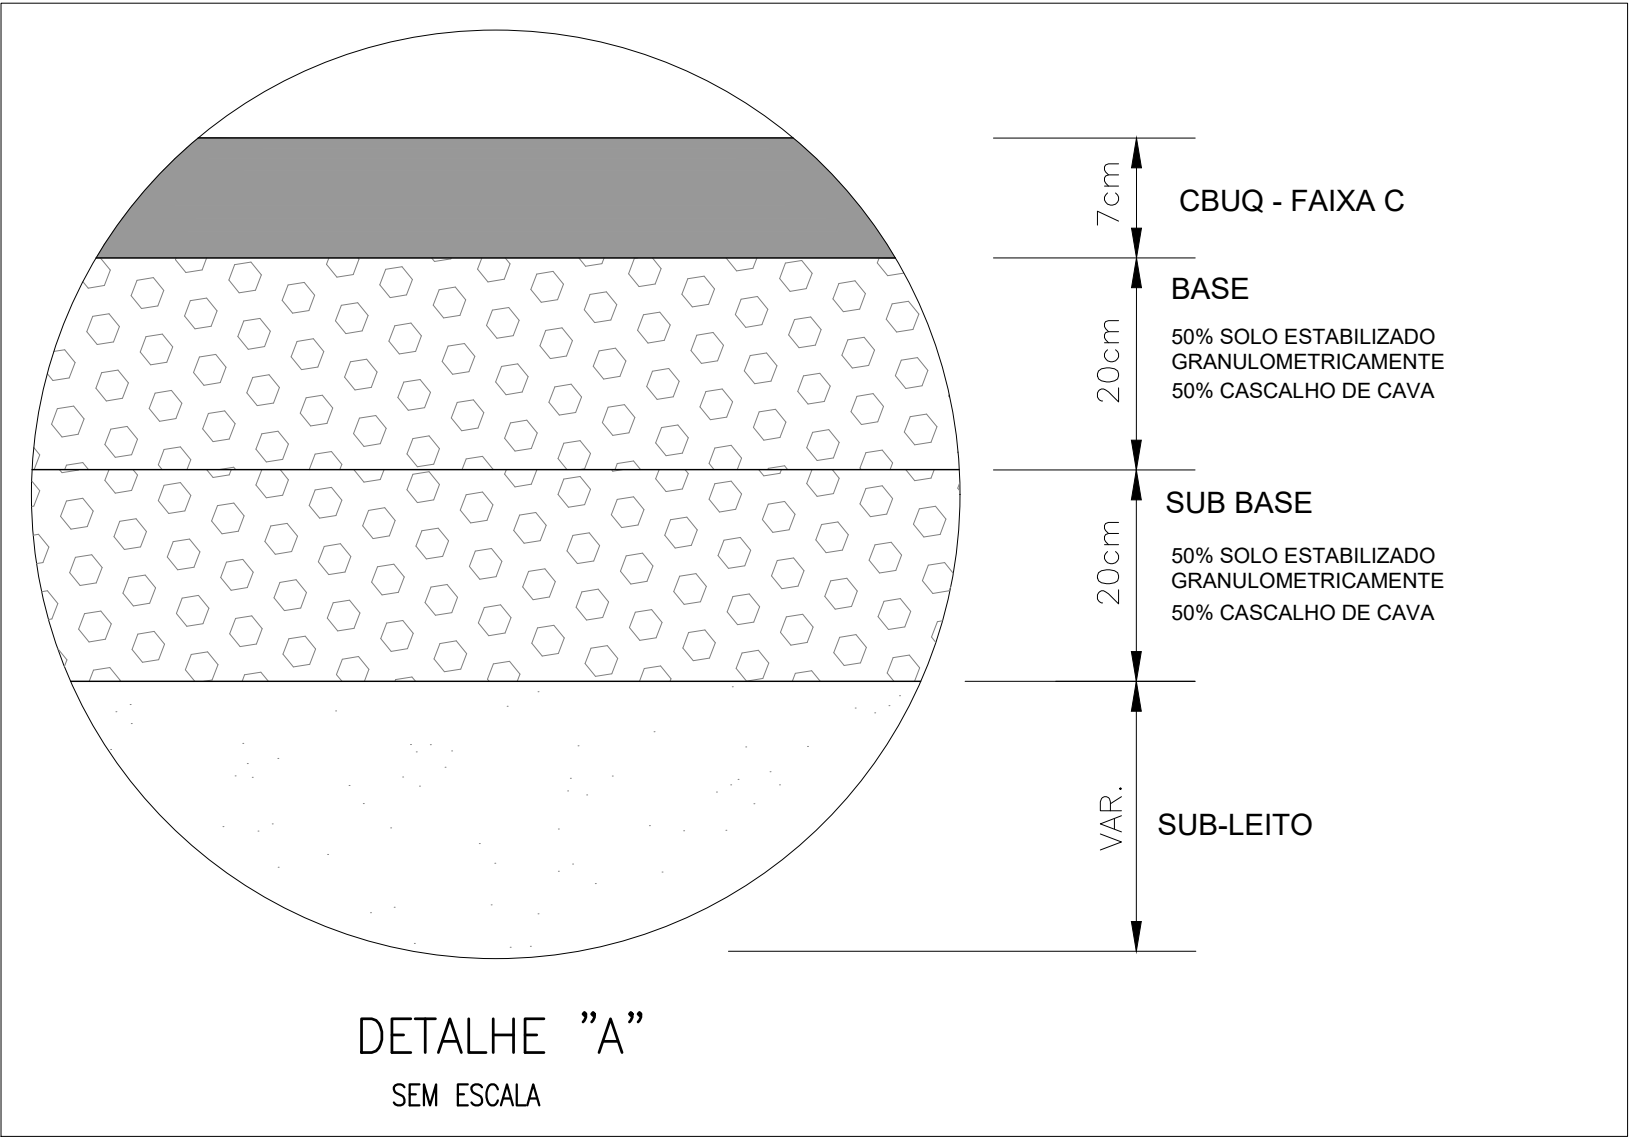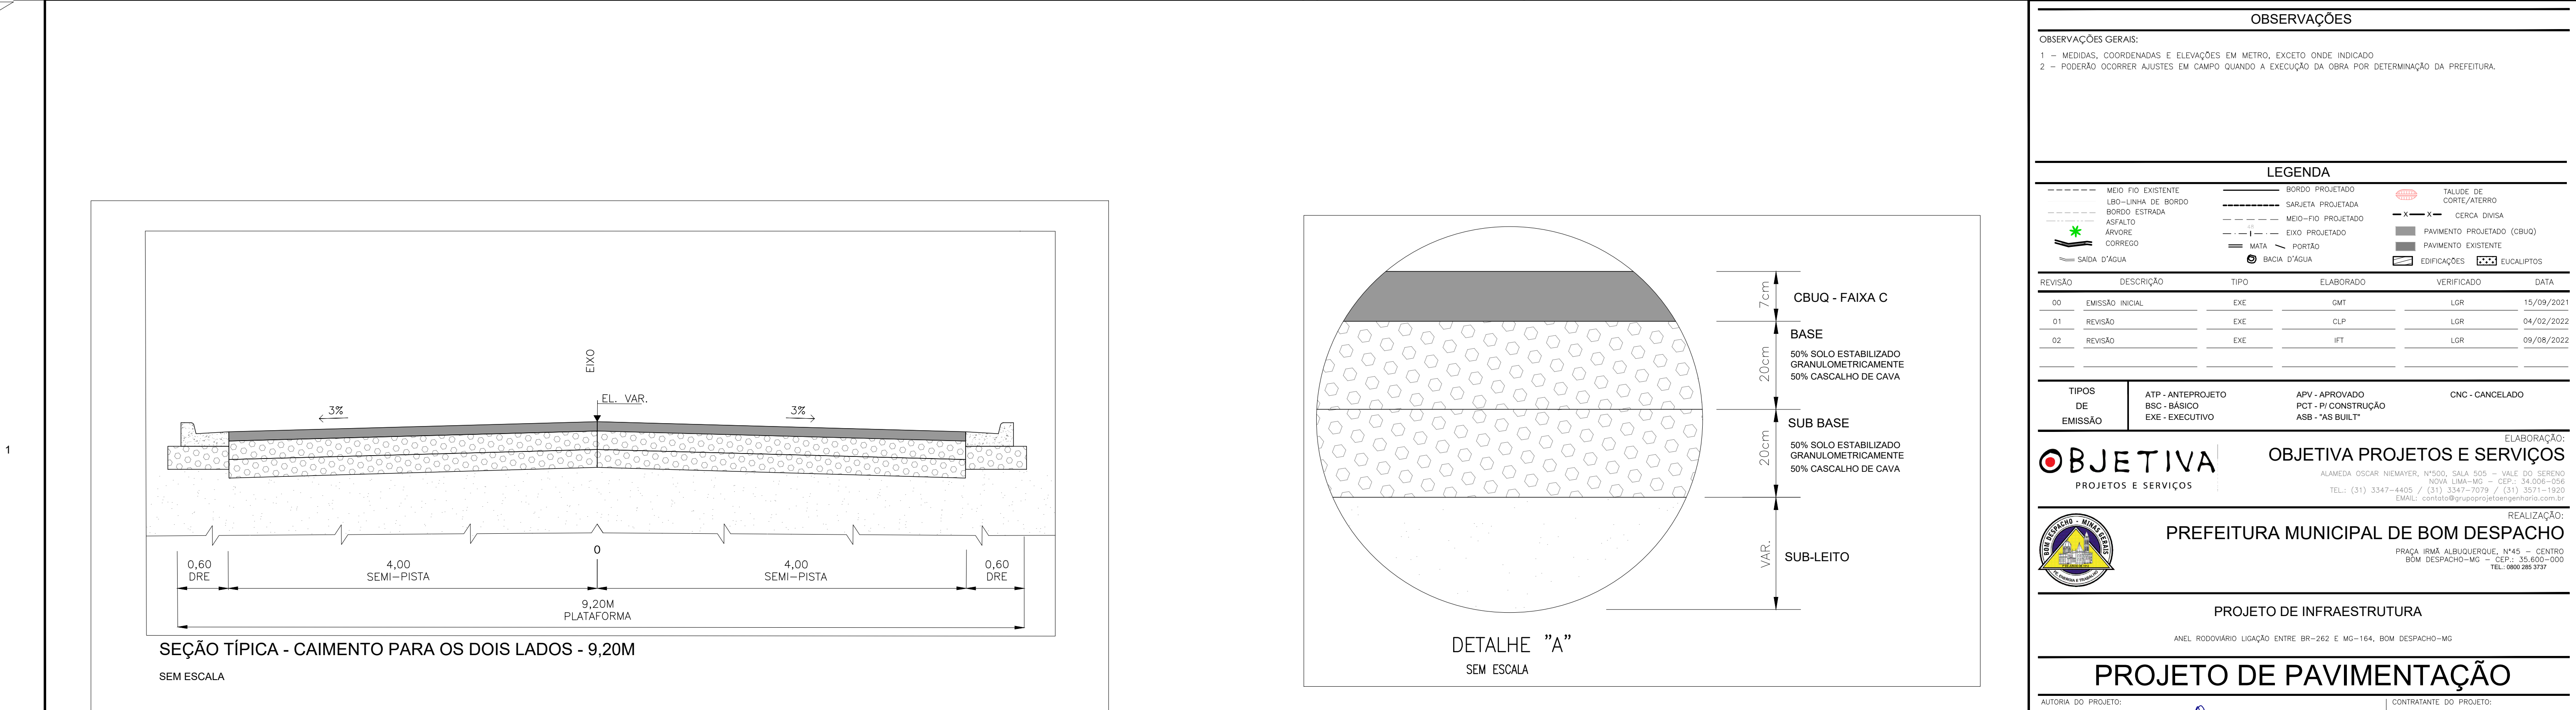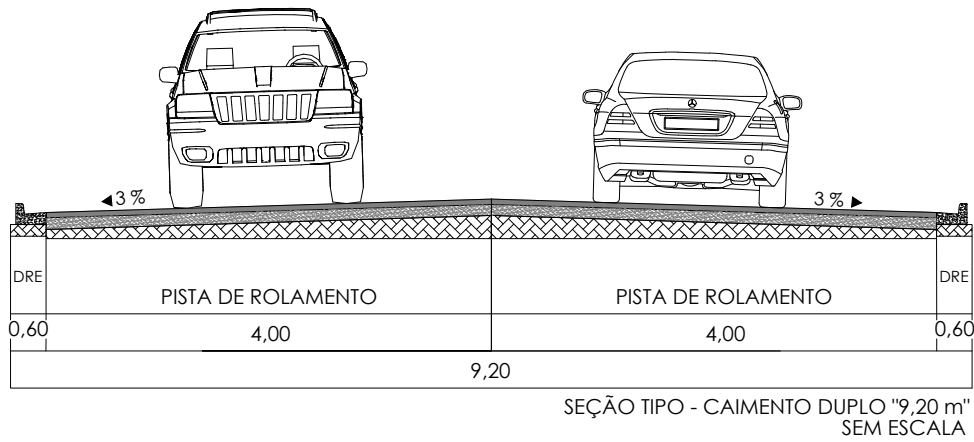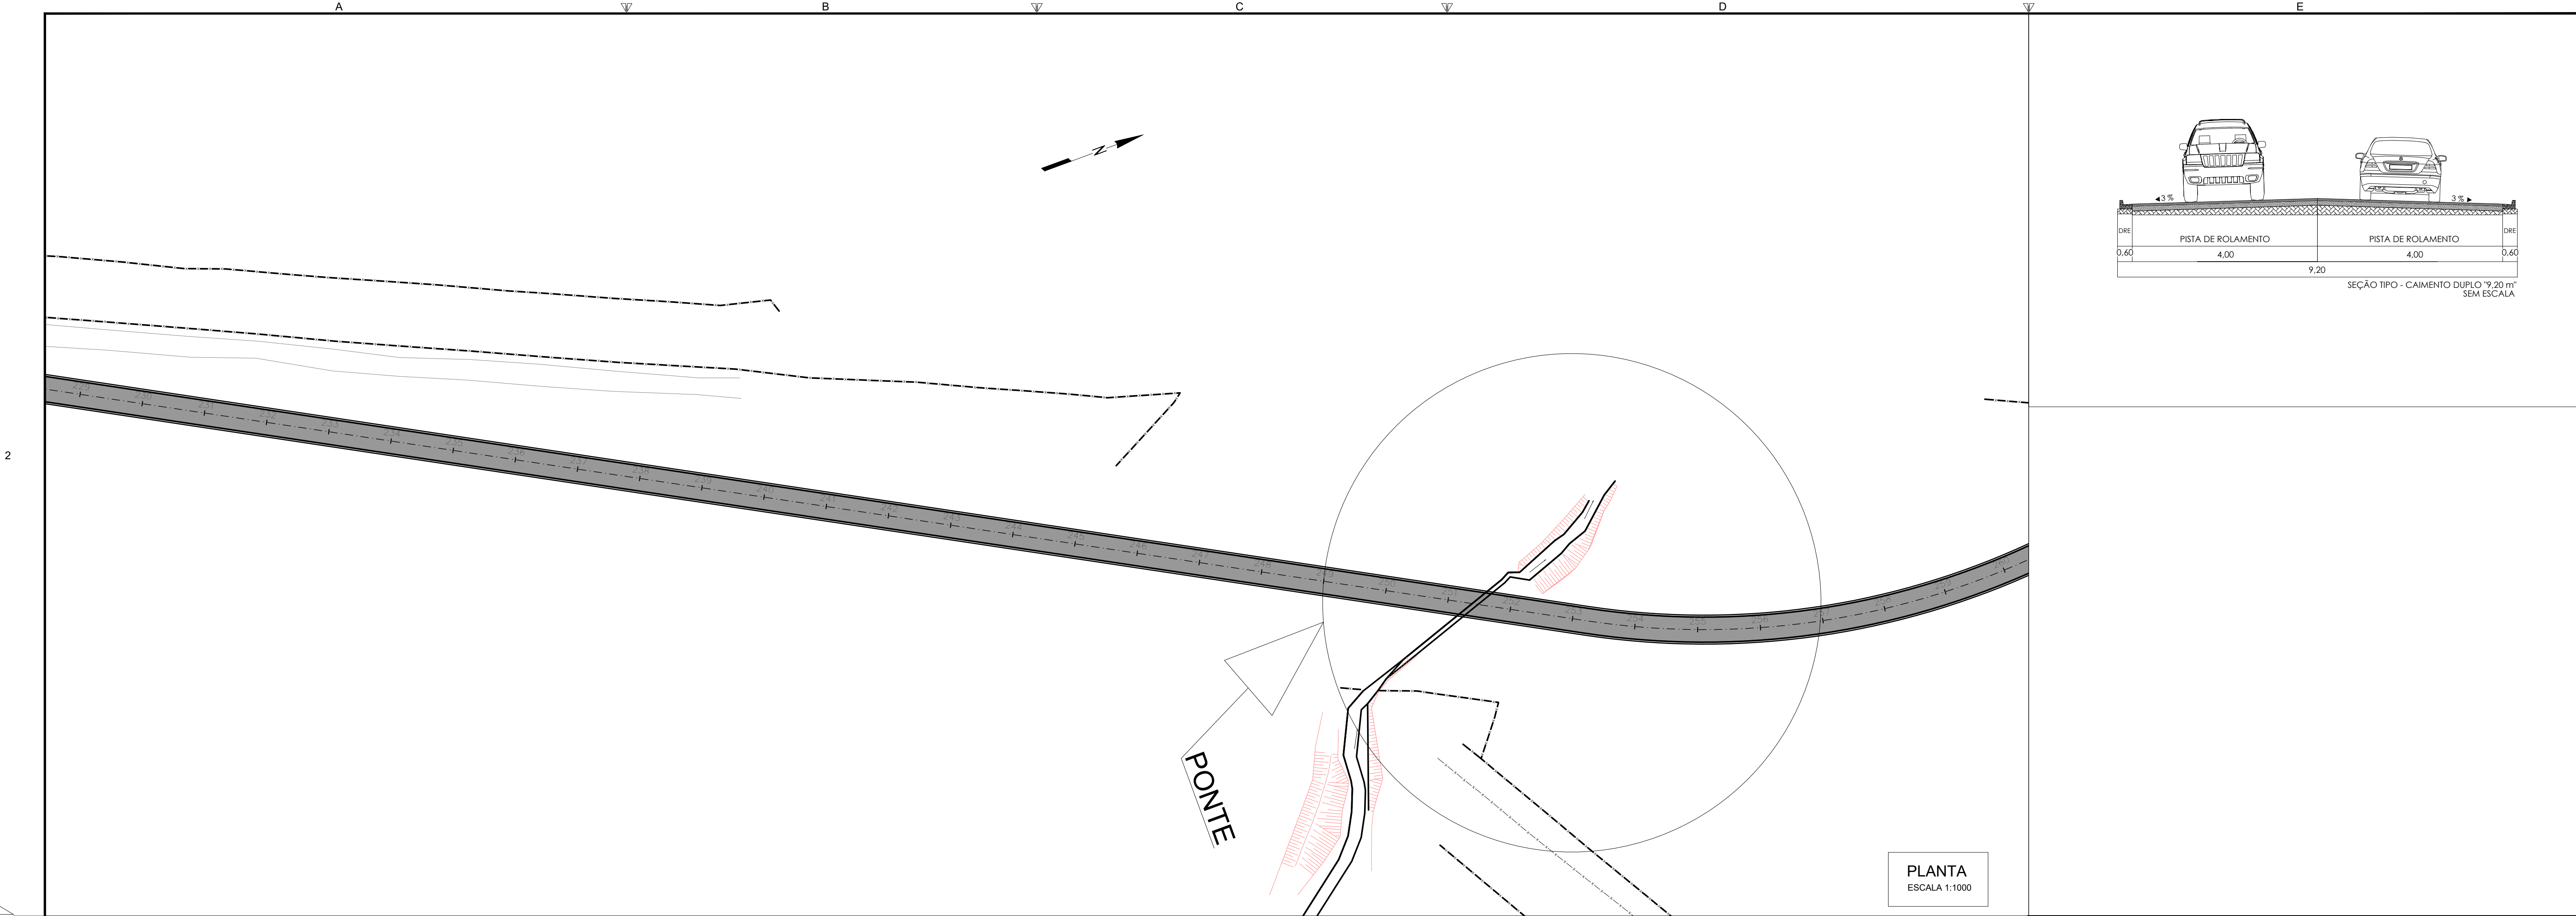


OBSERVAÇÕES GERAIS:					
1 - MEDIDAS, COORDENADAS E ELEVÇÕES EM METRO, EXCETO ONDE INDICADO					
2 - PODERÃO OCORRER AJUSTES EM CAMPO QUANDO A EXECUÇÃO DA OBRA POR DETERMINAÇÃO DA PREFEITURA.					
LEGENDA					
<div><div><div></div></div><div><div></div></div><div><div></div></div><div><div></div></div><div><div></div></div><div><div></div></div><div><div></div></div><div><div></div></div><div><div></div></div><div><div></div></div><div><div></div></div><div><div></div></div><div><div></div></div><div><div></div></div><div><div></div></div><div><div></div></div><div><div></div></div><div><div></div></div><div><div></div></div><div><div></div></div><div><div></div></div><div><div></div></div><div><div></div></div><div><div></div></div><div><div></div></div><div><div></div></div><div><div></div></div><div><div></div></div><div><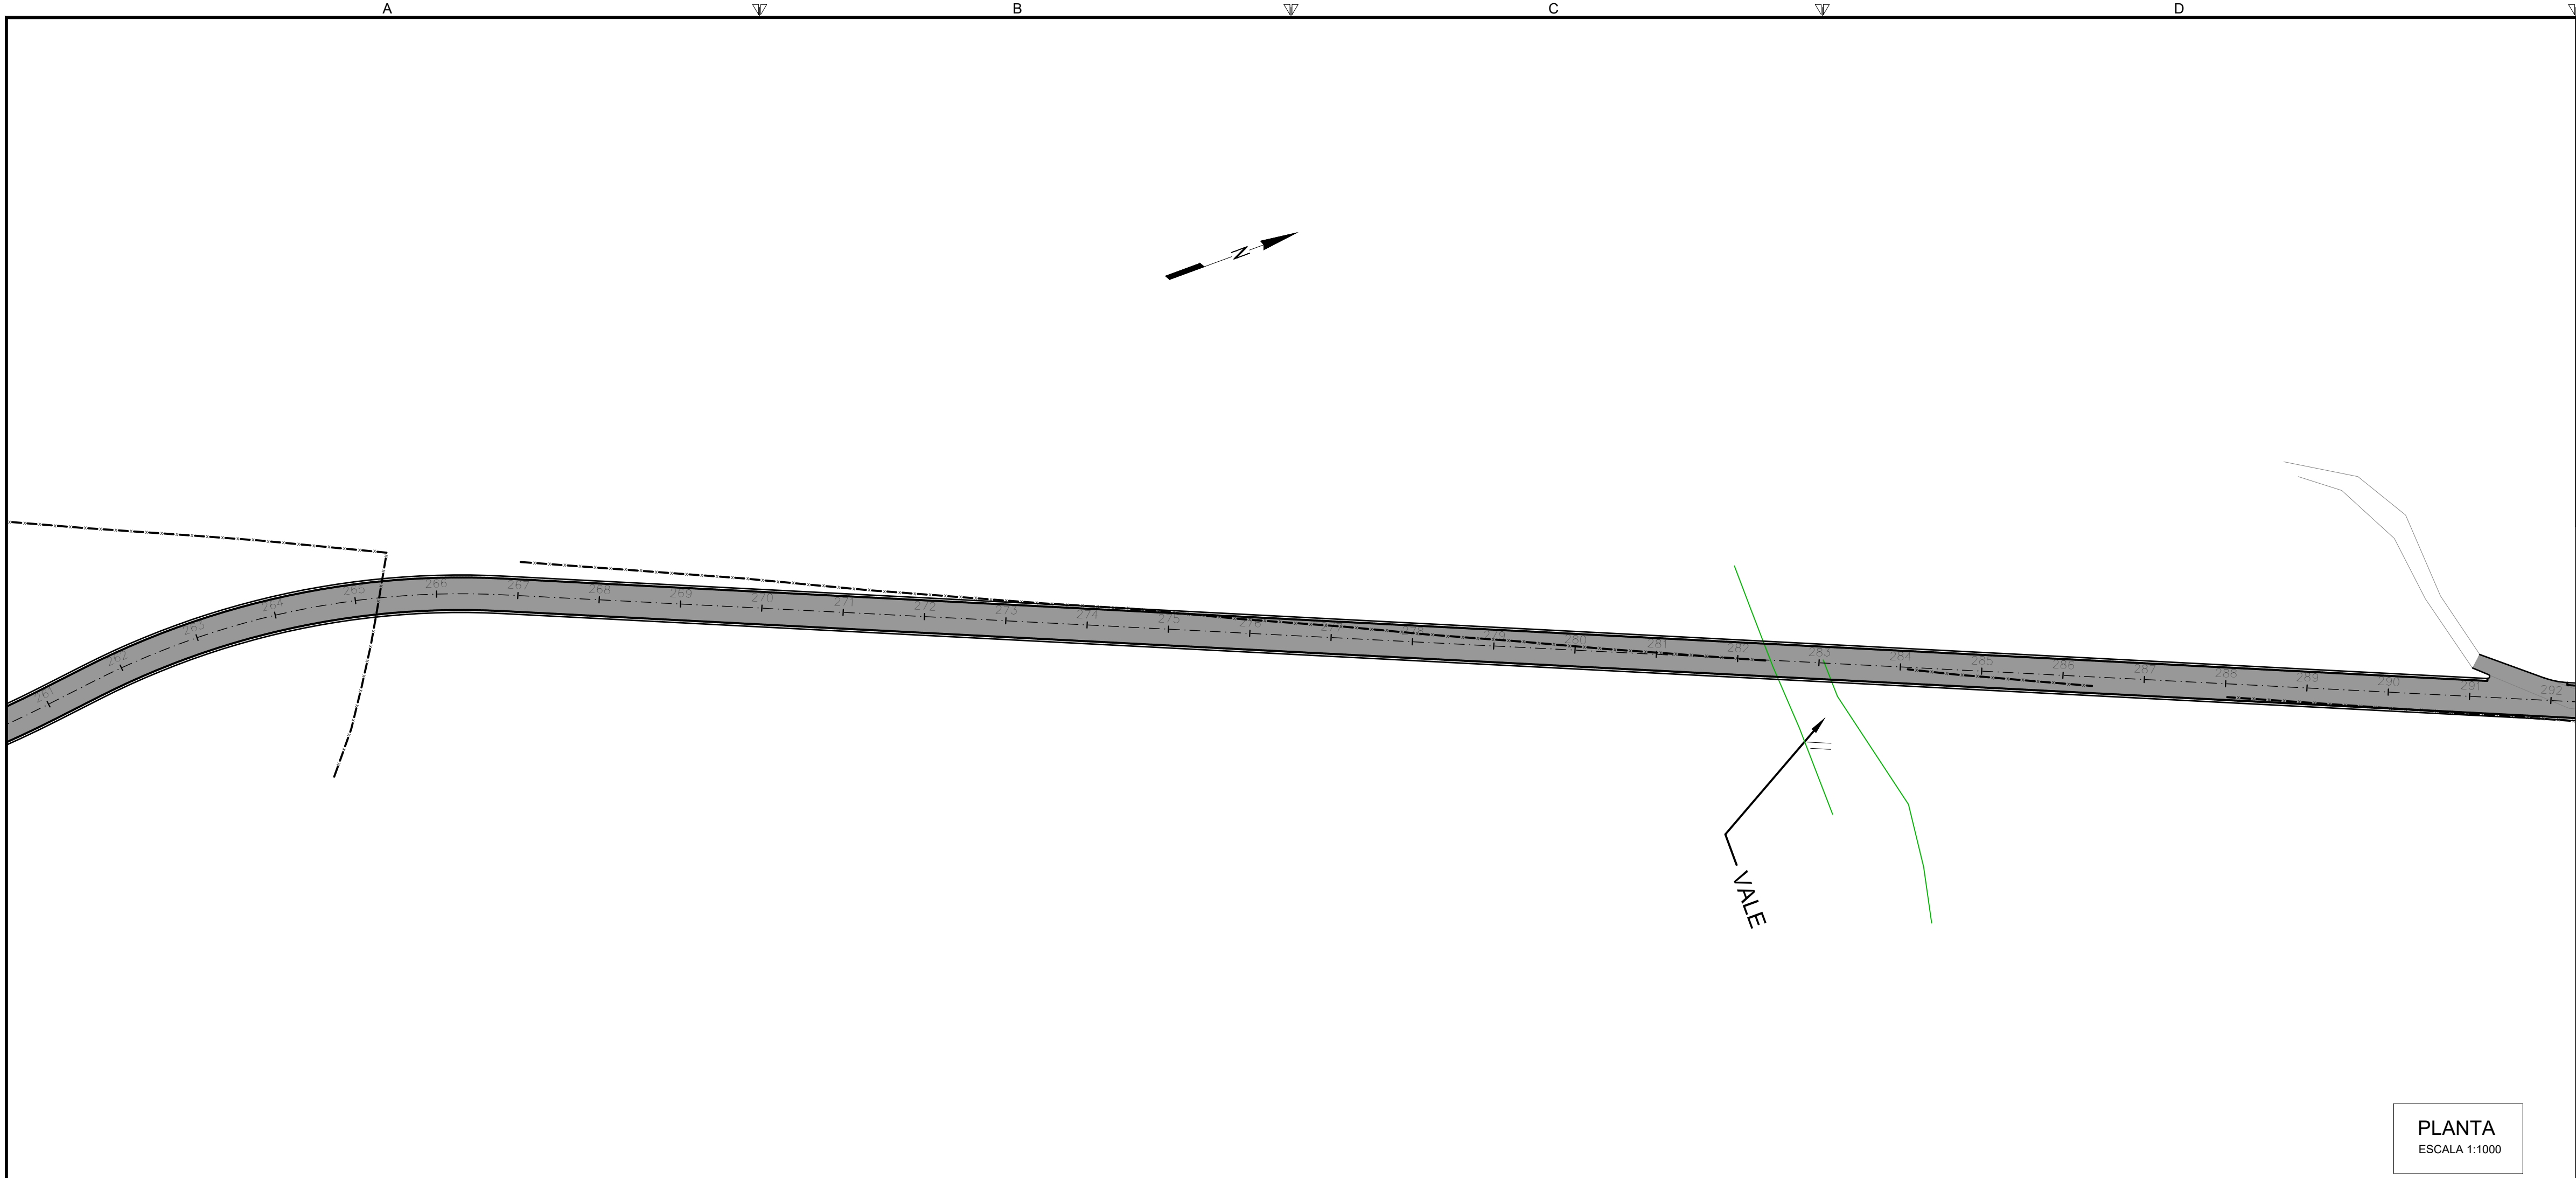


PLANTA
ESCALA 1:1000

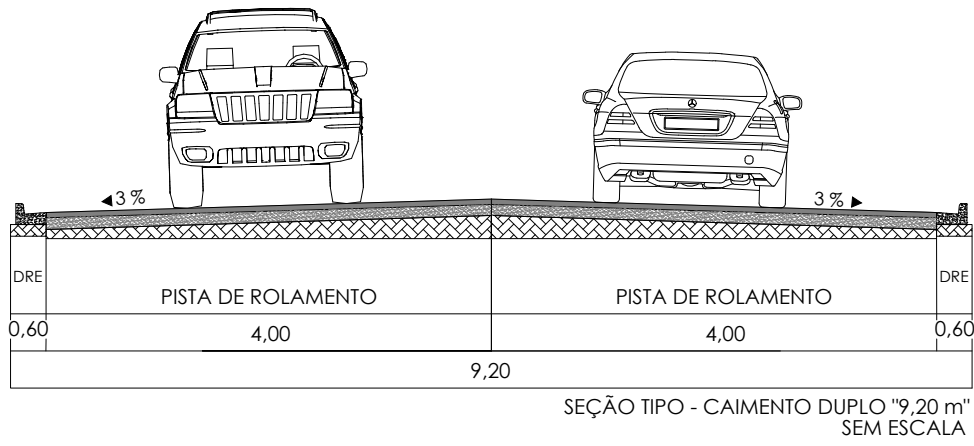

SEÇÃO TIPO - CAIMENTO DUPLO "9,20m"
SEM ESCALA

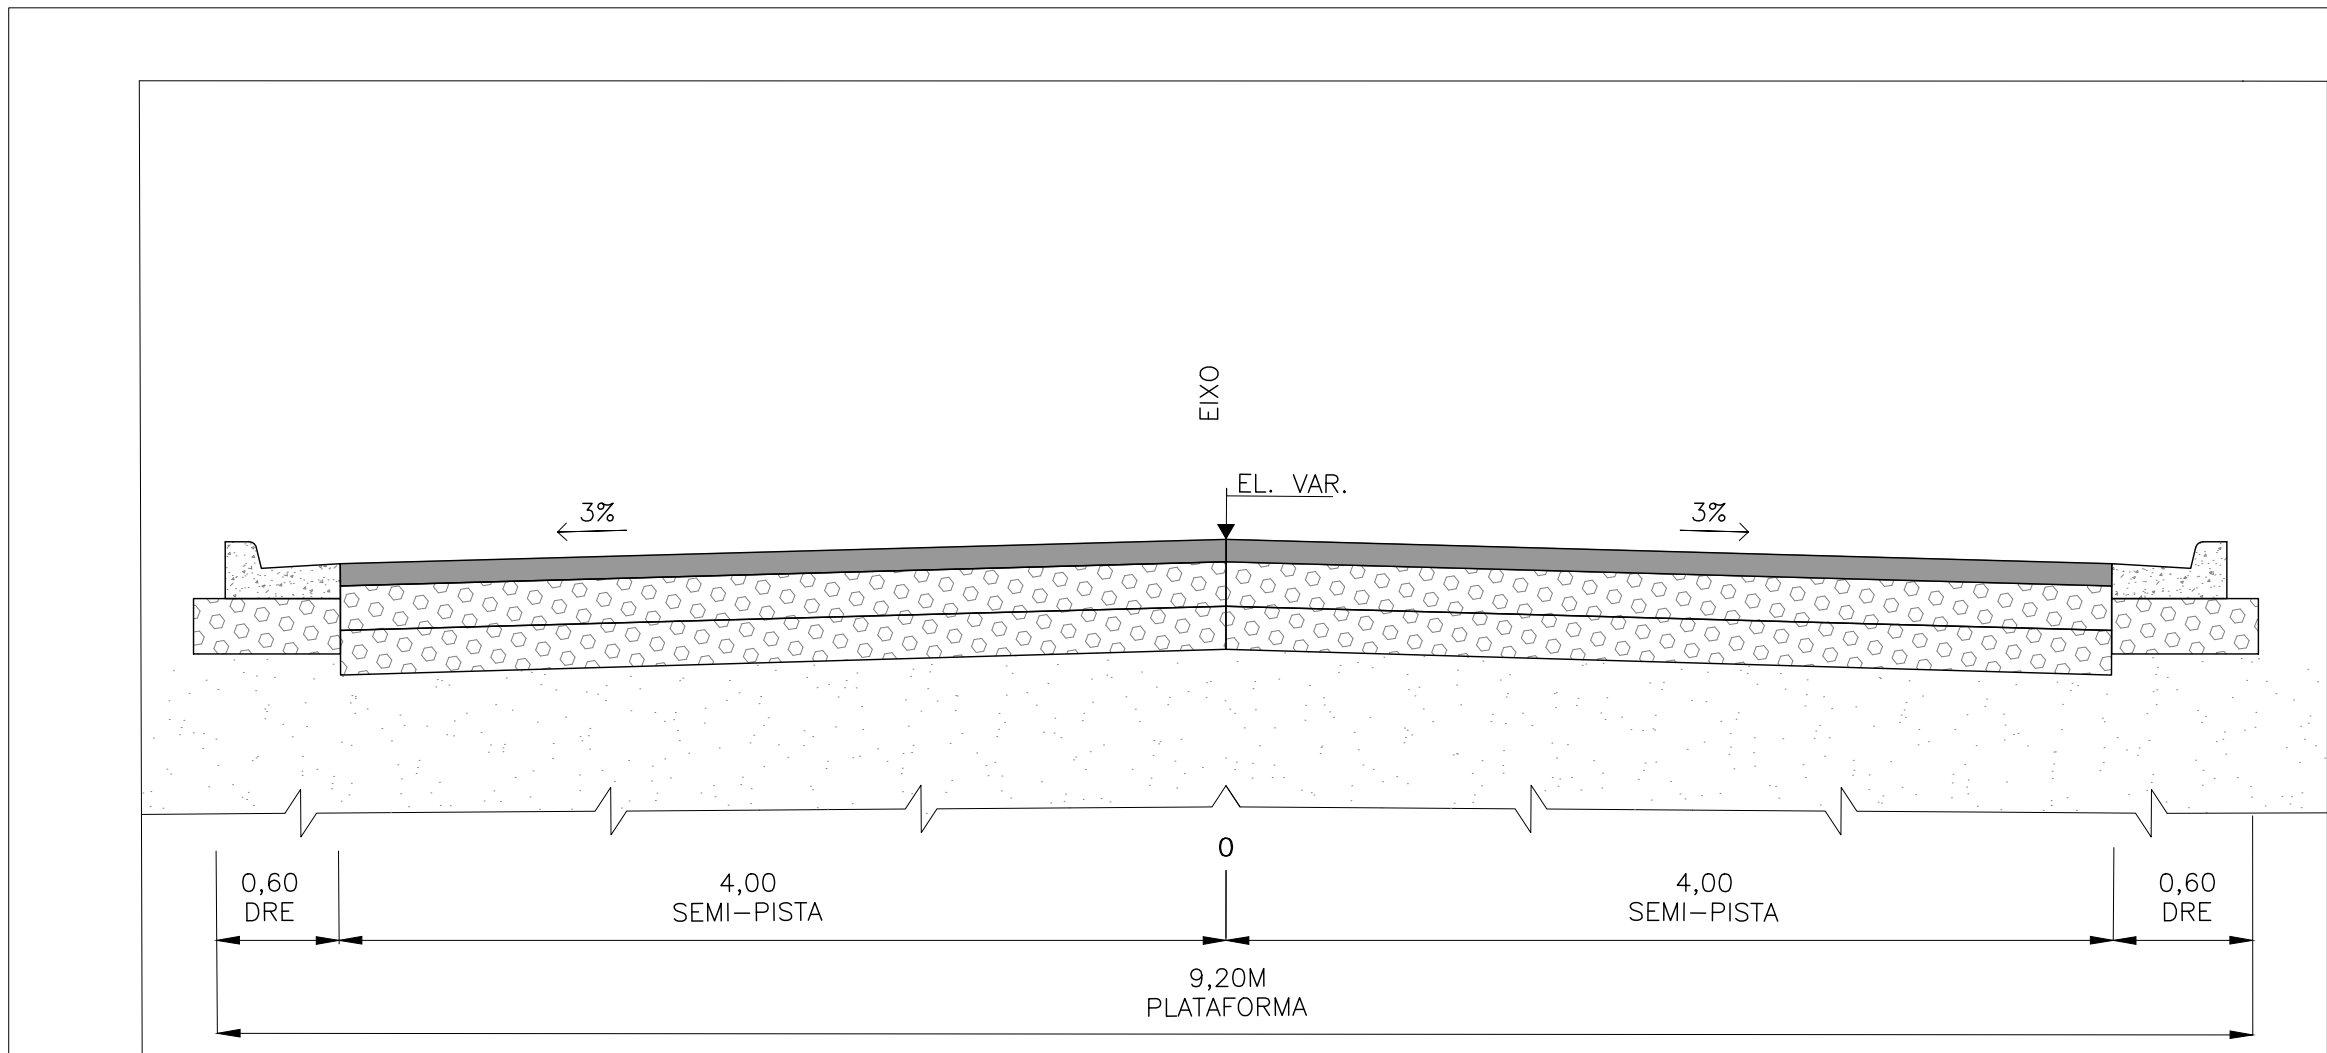

SEÇÃO TÍPICA - CAIMENTO PARA OS DOIS LADOS - 9,20M
SEM ESCALA

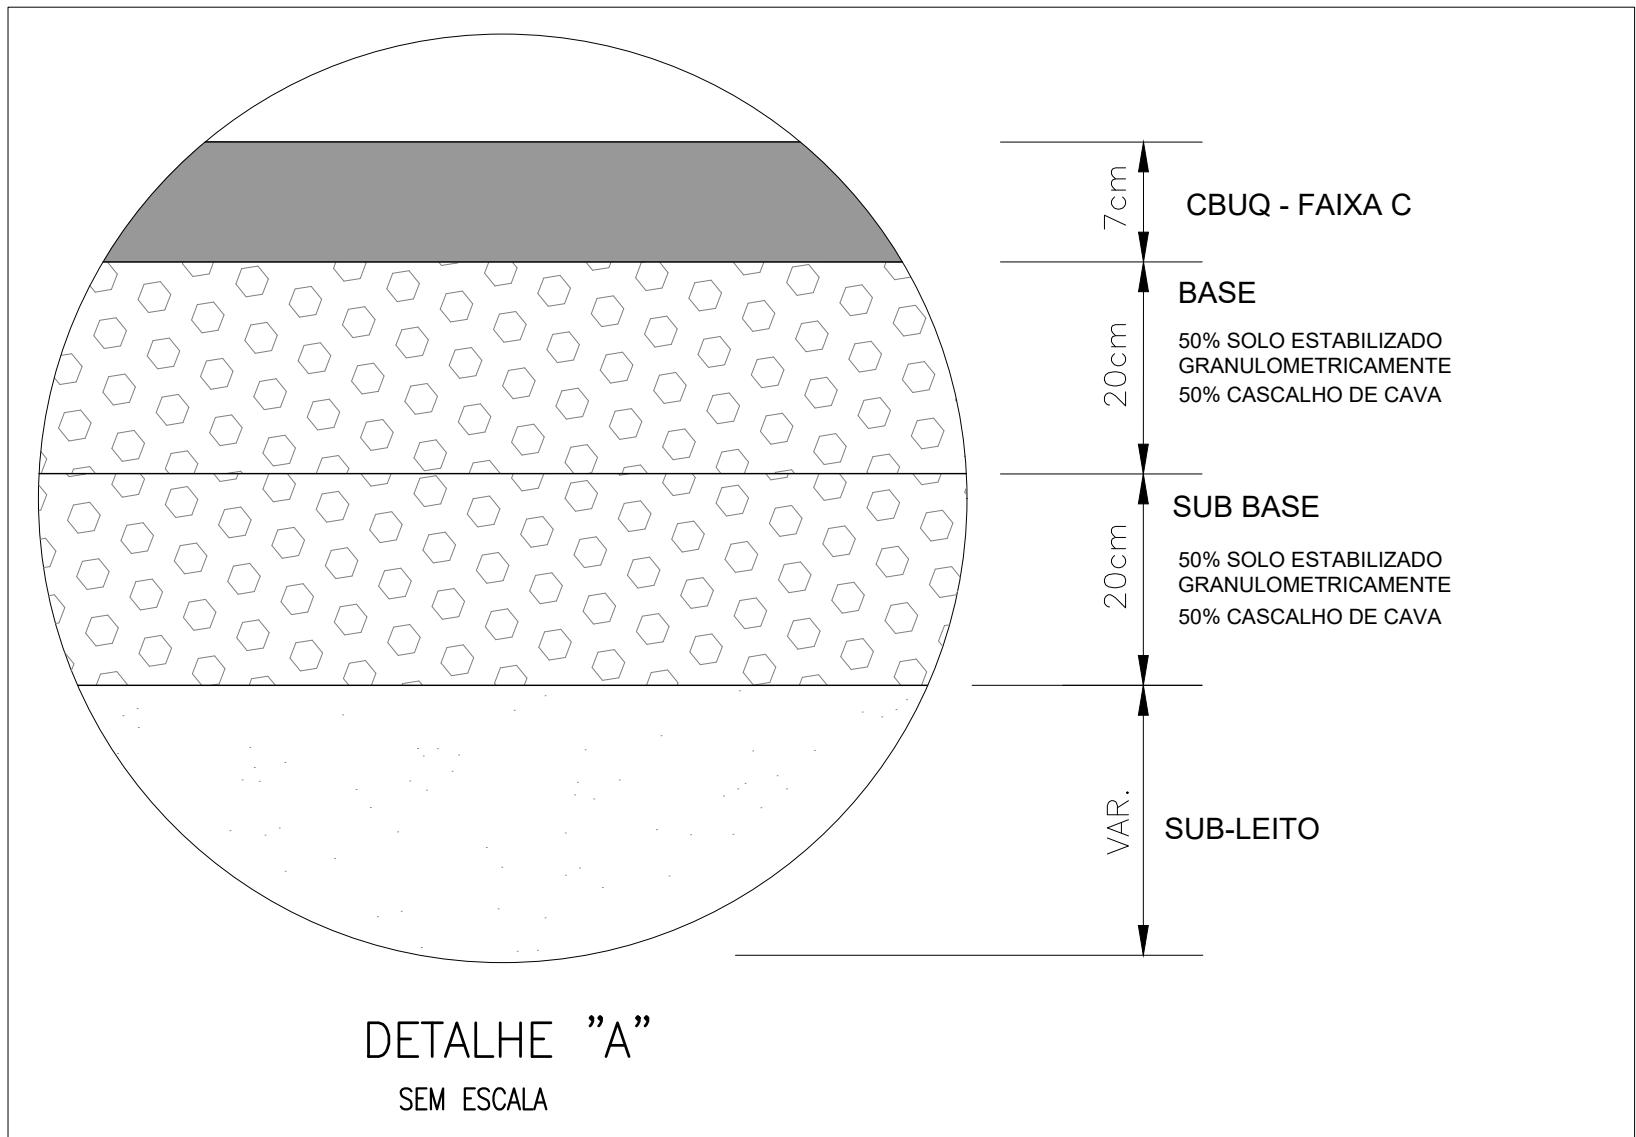

DETALHE "A"
SEM ESCALA

DETALHAMENTO
SEÇÃO TIPO
SEM ESCALA

OBSERVAÇÕES

OBSERVAÇÕES GERAIS:
1 - MEDIDAS, COORDENADAS E ELEVÇÕES EM METRO, EXCETO ONDE INDICADO.
2 - PODERÃO OCORRER AJUSTES EM CAMPO QUANDO A EXECUÇÃO DA OBRA POR DETERMINAÇÃO DA PREFEITURA.

LEGENDA

---	MEIO FIO EXISTENTE	---	BORDO PROJETADO	---	TALUDE DE CORTE/ATERRO
---	LBO-LINHA DE BORDO	---	SARJETA PROJETADA	---	CERCA DIVISA
---	BORDO ESTRADA	---	MEIO-FIO PROJETADO	---	PAVIMENTO PROJETADO (CBUQ)
---	ASFALTO	---	EIXO PROJETADO	---	PAVIMENTO EXISTENTE
---	ÁRVORE	---	MATA	---	EDIFICAÇÕES
---	CORREGO	---	PORTÃO	---	EUCALIPTOS
---	SAÍDA D'ÁGUA	---	BACIA D'ÁGUA	---	

REVISÃO	DESCRIÇÃO	TIPO	ELABORADO	VERIFICADO	DATA
00	EMIÇÃO INICIAL	EXE	GMT	LGR	15/09/2021
01	REVISÃO	EXE	CLP	LGR	04/02/2022
02	REVISÃO	EXE	IFT	LGR	09/08/2022

TIPOS DE EMISSÃO	ATP - ANTEPROJETO BSC - BÁSICO EXE - EXECUTIVO	APV - APROVADO PCT - P/ CONSTRUÇÃO ASB - "AS BUILT"	CNC - CANCELADO
------------------	--	---	-----------------

OBJETIVA
PROJETOS E SERVIÇOS

OBJETIVA PROJETOS E SERVIÇOS

ALAMEDA OSCAR NIEMEYER, Nº500, SALA 505 - VALE DO SERENO
NOVA LIMA-MG - CEP: 34.008-056
TEL.: (31) 3347-4405 / (31) 3347-7079 / (31) 3571-1920
EMAIL: contato@grupoprojetosengenharia.com.br

PREFEITURA MUNICIPAL DE BOM DESPACHO

PRÇA RMA ALBUQUERQUE, Nº45 - CENTRO
BOM DESPACHO-MG - CEP: 35.600-000
TEL: 0800 285 3737

PROJETO DE INFRAESTRUTURA

ANEL RODOVIÁRIO LIGAÇÃO ENTRE BR-262 E MG-164, BOM DESPACHO-MG

PROJETO DE PAVIMENTAÇÃO



AUTORIA DO PROJETO:	CONTRATANTE DO PROJETO:
JULIANA GONÇALVES OLIVEIRA CREA MG - 238787/D	RESPONSÁVEL DA CONTRATANTE

DATA: AGOSTO/2022	ESCALA: INDICADA	CÓDIGO: PRJ-PAV
----------------------	---------------------	--------------------

TÍTULO DOS DESENHOS: PLANTA - ANEL RODOVIÁRIO - EST. 260+8,51 A EST. 292+6,06 SEÇÃO TIPO DETALHAMENTO DA SEÇÃO TIPO	PRANCHAS: 09/25
--	--------------------

DIREITOS AUTORAIS RESERVADOS: PROIBIDO REPRODUÇÃO, DIVULGAÇÃO OU ALTERAÇÃO SEM ORDEM EXPRESSA DO AUTOR.

TÍTULO DOS DESENHOS:
PRJ-EXE-PAV-480-ARQ-0181-REV02

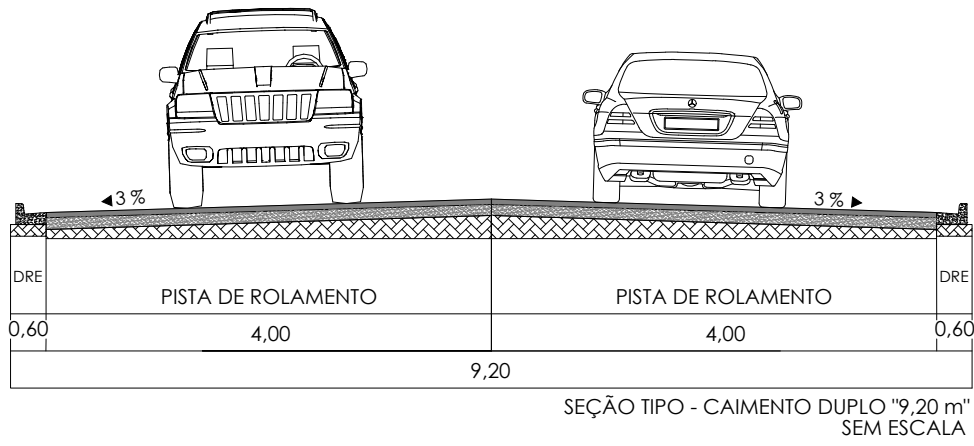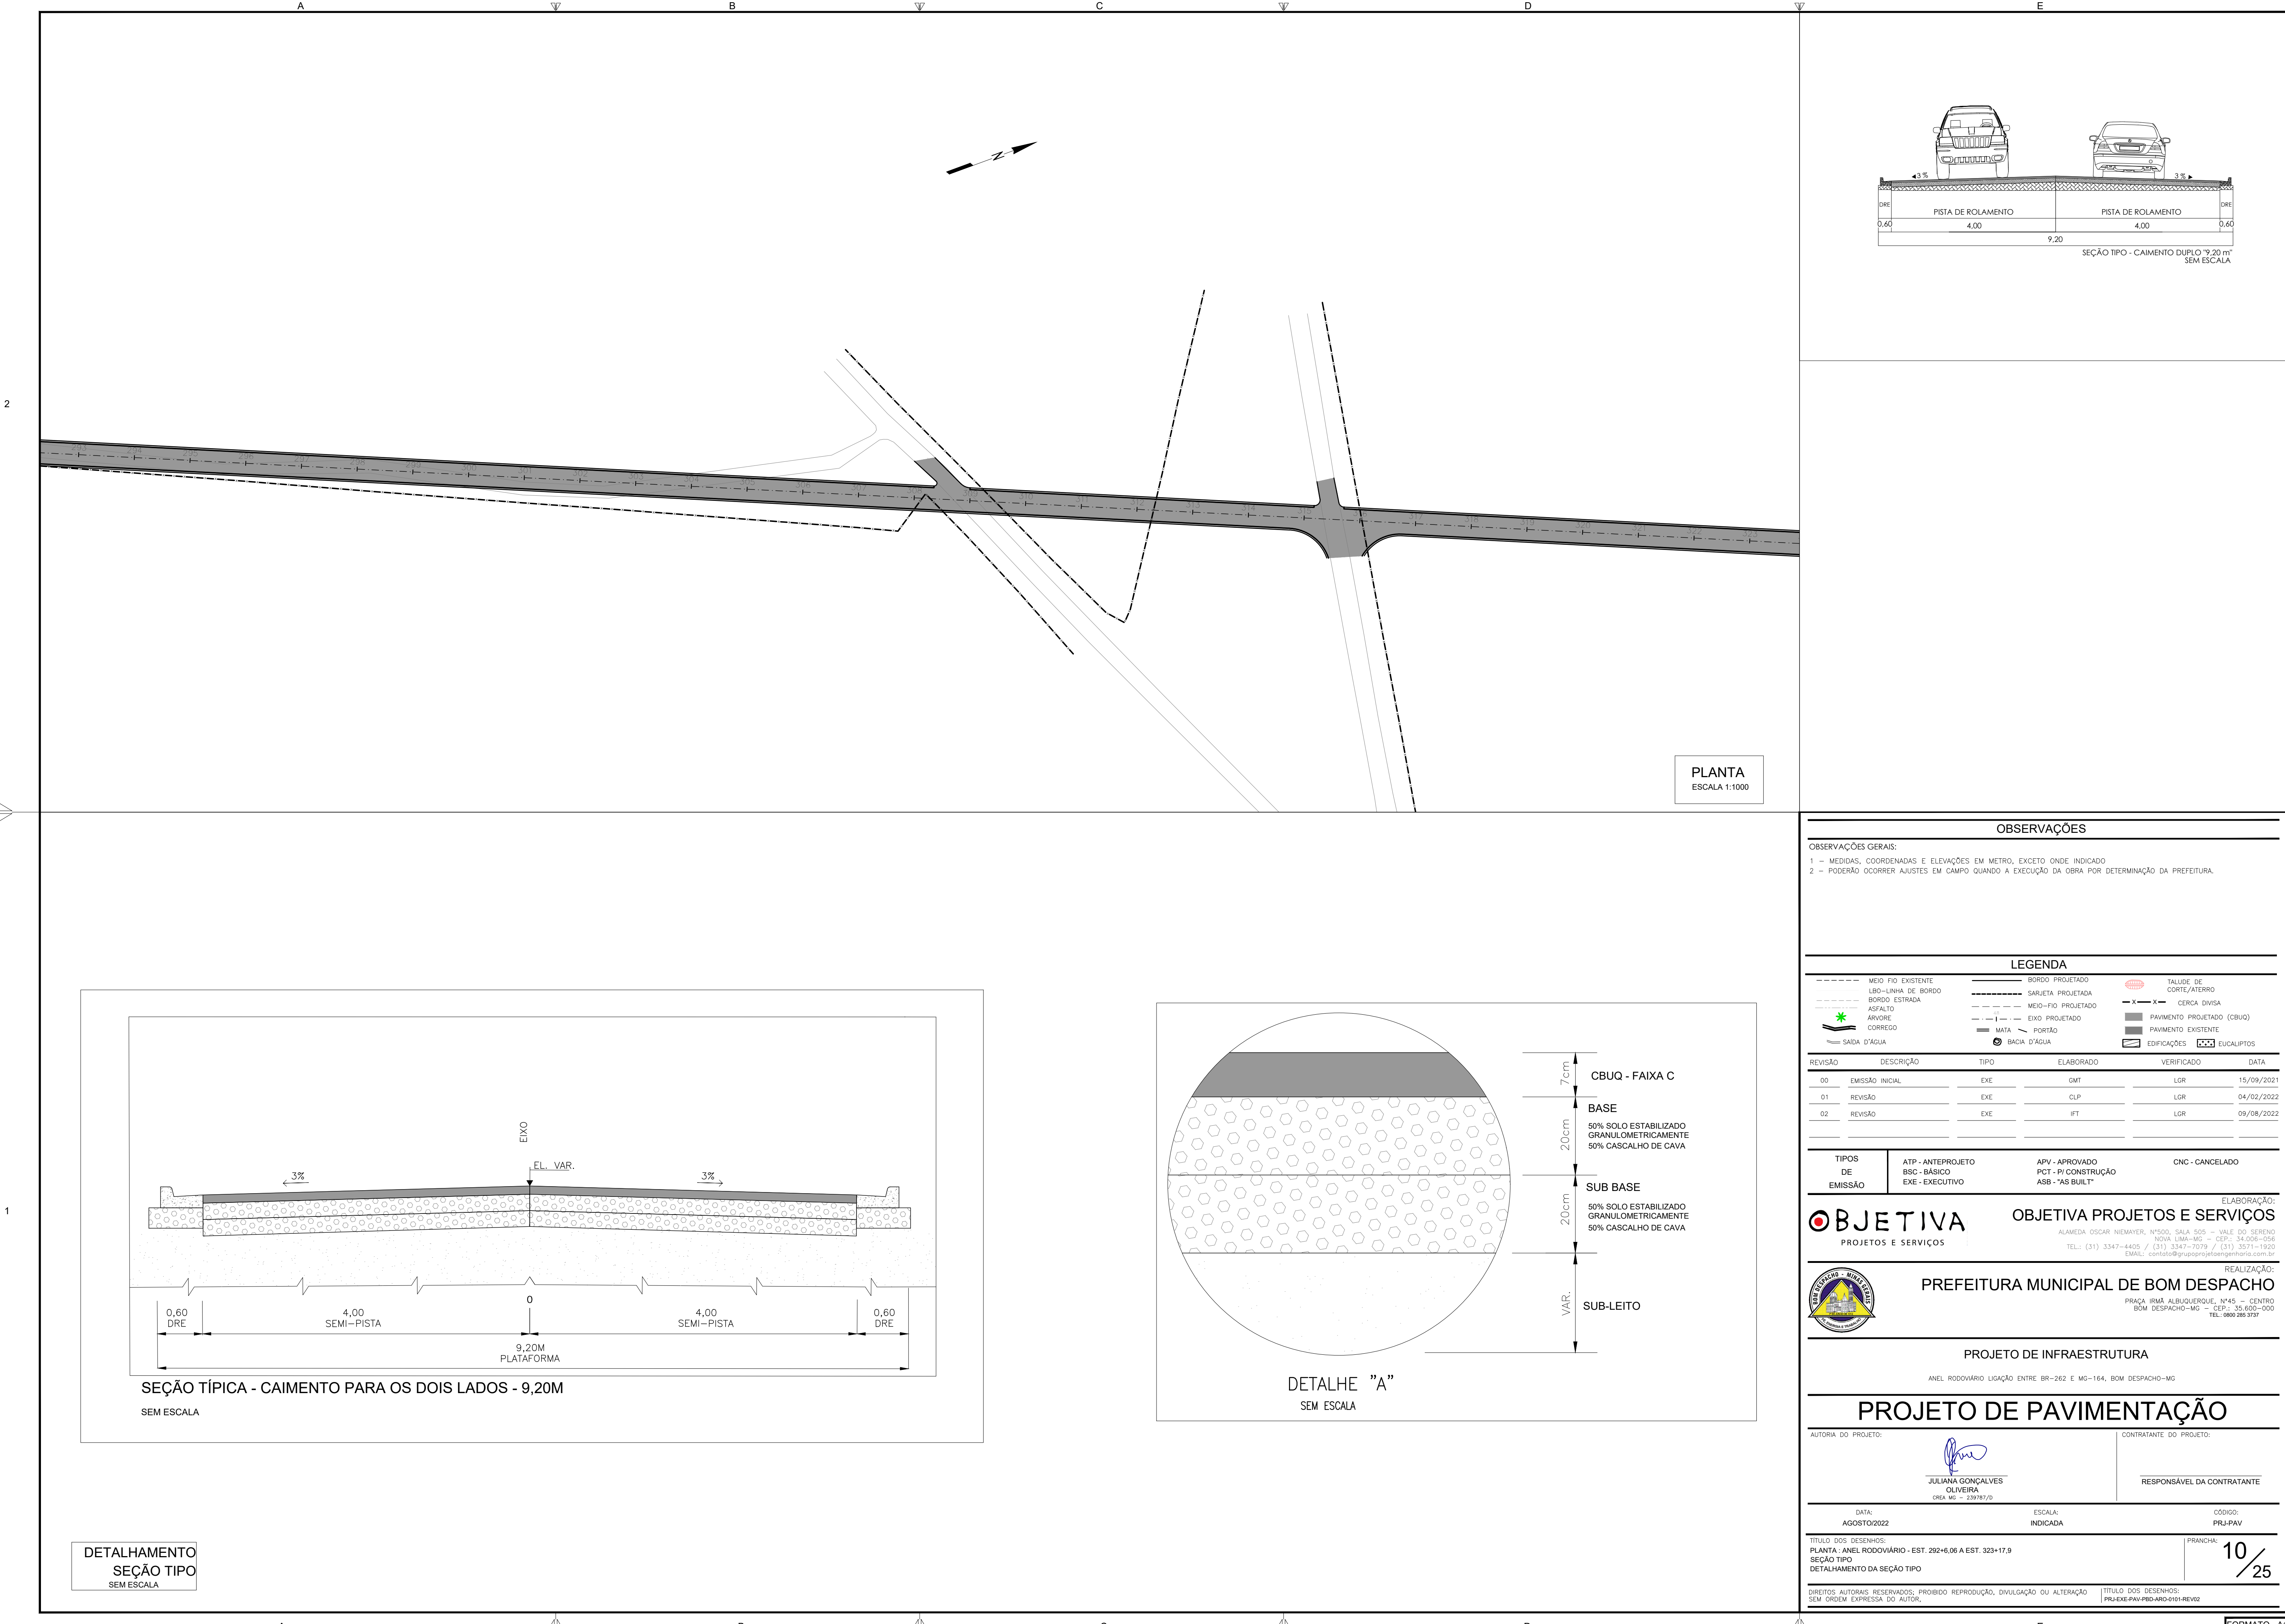

PLANTA
ESCALA 1:1000

OBSERVAÇÕES

OBSERVAÇÕES GERAIS:
1 - MEDIDAS, COORDENADAS E ELEVÇÕES EM METRO, EXCETO ONDE INDICADO.
2 - PODERÃO OCORRER AJUSTES EM CAMPO QUANDO A EXECUÇÃO DA OBRA POR DETERMINAÇÃO DA PREFEITURA.

LEGENDA

---	MEIO FIO EXISTENTE	---	BORDO PROJETADO	---	TALUDE DE CORTE/ATERRO
---	LBO-LINHA DE BORDO	---	SARJETA PROJETADA	---	CERCA DIVISA
---	BORDO ESTRADA	---	MEIO-FIO PROJETADO	---	PAVIMENTO PROJETADO (CBUQ)
---	ASfalto	---	EIXO PROJETADO	---	PAVIMENTO EXISTENTE
---	Árvore	---	MATA	---	EDIFICAÇÕES
---	CORREGO	---	PORTÃO	---	EUCALIPTOS
---	SAÍDA D'ÁGUA	---	BACIA D'ÁGUA	---	

REVISÃO	DESCRIÇÃO	TIPO	ELABORADO	VERIFICADO	DATA
00	EMIÇÃO INICIAL	EXE	GMT	LGR	15/09/2021
01	REVISÃO	EXE	CLP	LGR	04/02/2022
02	REVISÃO	EXE	IFT	LGR	09/08/2022

TIPOS DE EMISSÃO	ATP - ANTEPROJETO BSC - BÁSICO EXE - EXECUTIVO	APV - APROVADO PCT - P/ CONSTRUÇÃO ASB - "AS BUILT"	CNC - CANCELADO
------------------	--	---	-----------------

ELABORAÇÃO:
OBJETIVA OBJETIVA PROJETOS E SERVIÇOS
PROJETOS E SERVIÇOS
ALAMEDA OSCAR NIEMAYER, Nº500, SALA 505 - VALE DO SERENO
NOVA LIMA-MG - CEP: 34.006-056
TEL.: (31) 3347-4405 / (31) 3347-7079 / (31) 3571-1920
EMAIL: contato@grupoprojetosengenharia.com.br

REALIZAÇÃO:
PREFEITURA MUNICIPAL DE BOM DESPACHO
PRAÇA IRMÃ ALBUQUERQUE, Nº45 - CENTRO
BOM DESPACHO-MG - CEP: 35.600-000
TEL: 0800 285 3737

PROJETO DE INFRAESTRUTURA

ANEL RODOVIÁRIO LIGAÇÃO ENTRE BR-262 E MG-164, BOM DESPACHO-MG


PROJETO DE PAVIMENTAÇÃO

AUTORIA DO PROJETO:	CONTRATANTE DO PROJETO:
JULIANA GONÇALVES OLIVEIRA CREA MG - 238787/D	RESPONSÁVEL DA CONTRATANTE



DATA: AGOSTO/2022	ESCALA: INDICADA	CÓDIGO: PRJ-PAV
----------------------	---------------------	--------------------

TÍTULO DOS DESENHOS: PLANTA : ANEL RODOVIÁRIO - EST. 292+6,06 A EST. 323+17,9 SEÇÃO TIPO DETALHAMENTO DA SEÇÃO TIPO	PRANCHAS: 10/25
--	--------------------

DIREITOS AUTORAIS RESERVADOS: PROIBIDO REPRODUÇÃO, DIVULGAÇÃO OU ALTERAÇÃO SEM ORDEM EXPRESSA DO AUTOR.
TÍTULO DOS DESENHOS:
PRJ-EXE-PAV-480-ARQ-0181-REV02

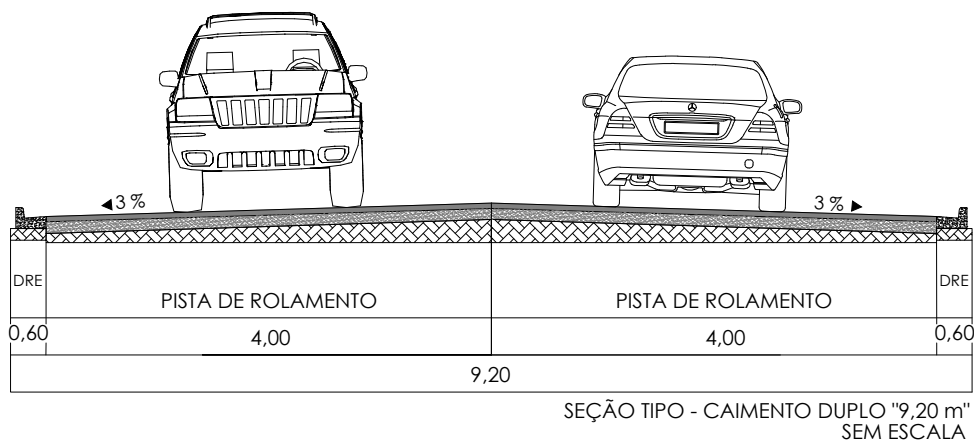

PLANTA
ESCALA 1:1000

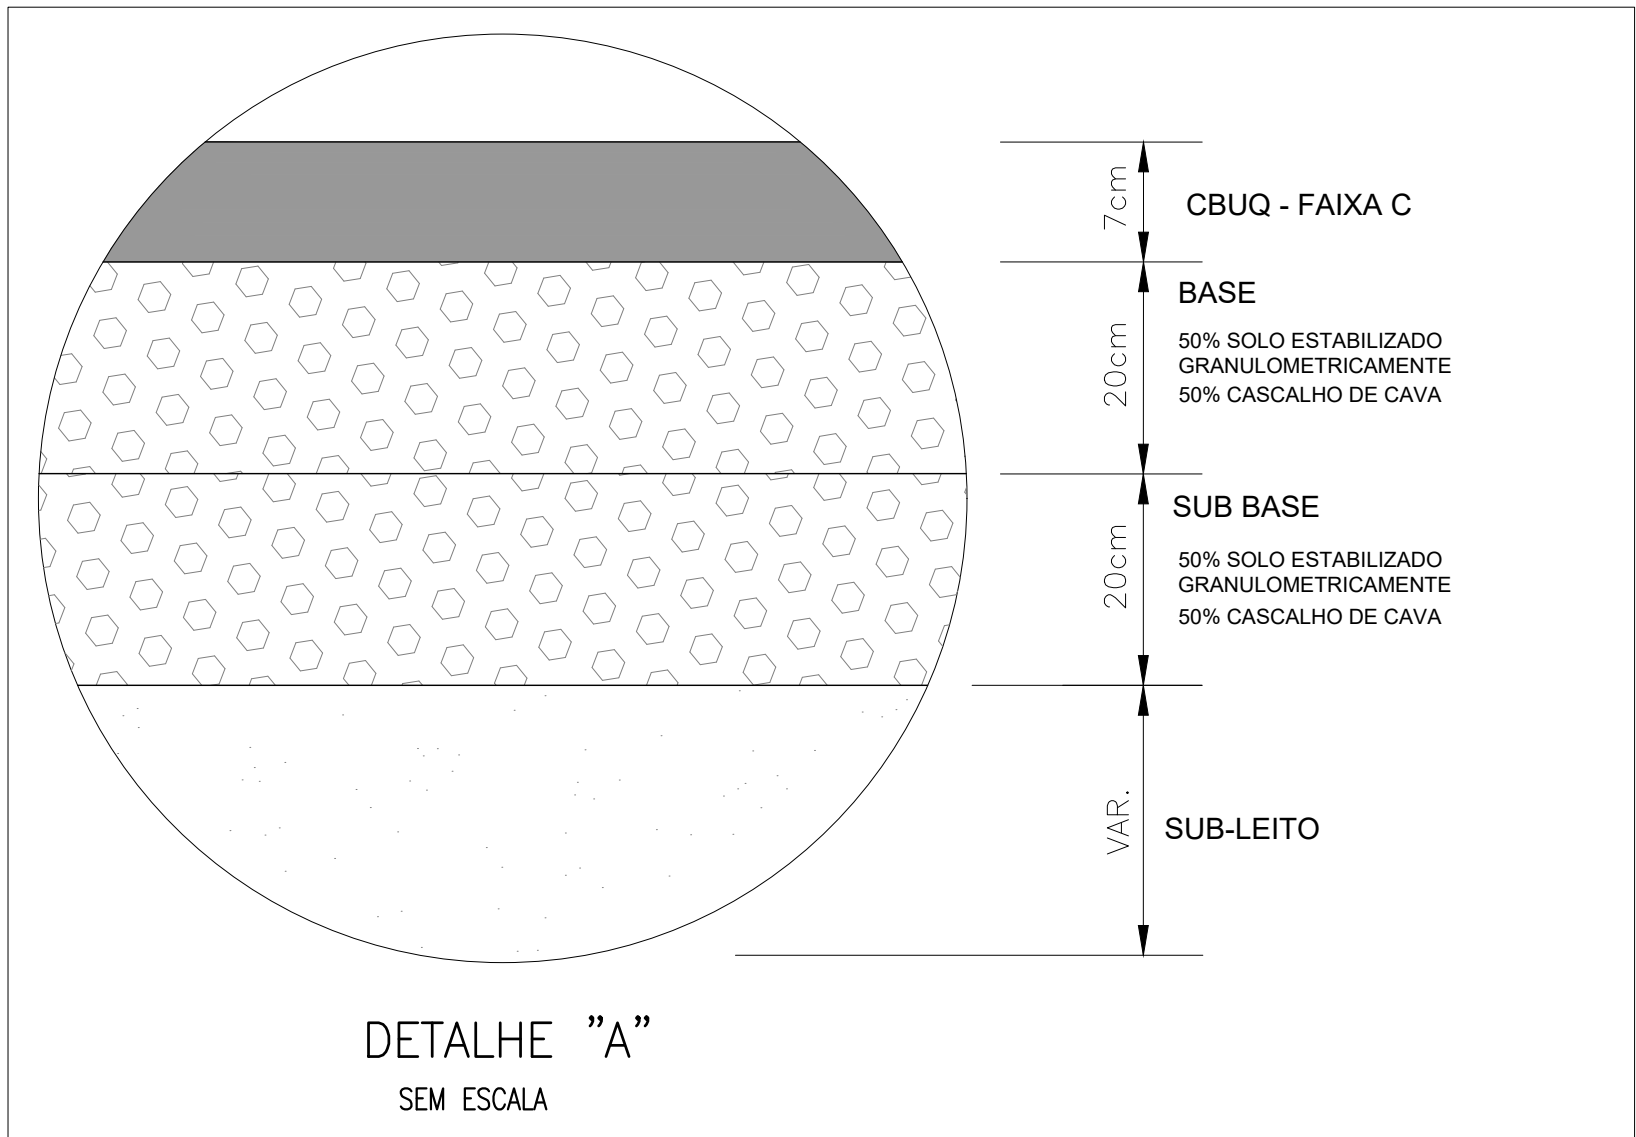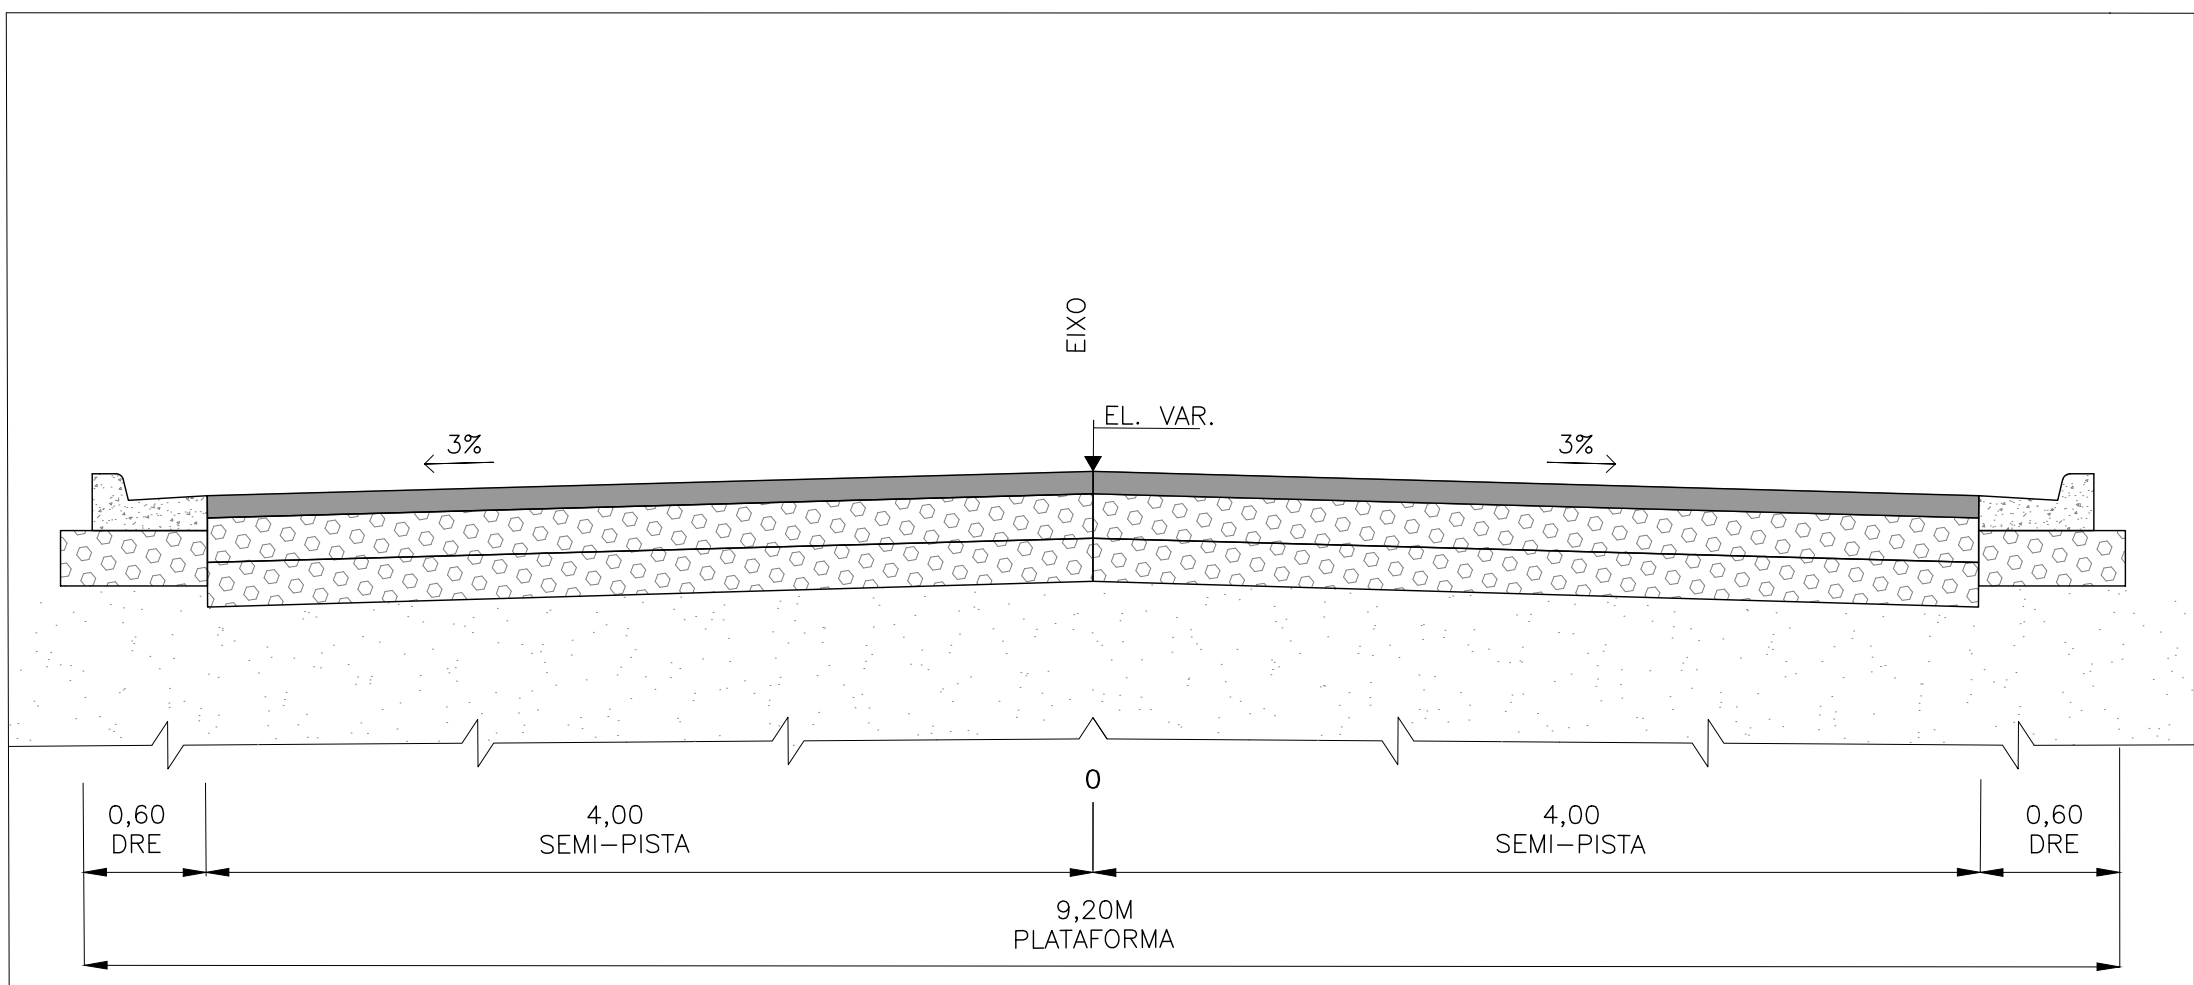

OBSERVAÇÕES

OBSERVAÇÕES GERAIS:
1 - MEDIDAS, COORDENADAS E ELEVÇÕES EM METRO, EXCETO ONDE INDICADO.
2 - PODERÃO OCORRER AJUSTES EM CAMPO QUANDO A EXECUÇÃO DA OBRA POR DETERMINAÇÃO DA PREFEITURA.

LEGENDA

---	MEIO FIO EXISTENTE	---	BORDO PROJETADO	---	TALUDE DE CORTE/ATERRO
---	LBO-LINHA DE BORDO	---	SARJETA PROJETADA	---	CERCA DIVISA
---	BORDO ESTRADA	---	MEIO-FIO PROJETADO	---	PAVIMENTO PROJETADO (CBUQ)
---	ASFALTO	---	EIXO PROJETADO	---	PAVIMENTO EXISTENTE
---	ÁRVORE	---	MATA	---	EDIFICAÇÕES
---	CORREGO	---	PORTÃO	---	EUCALIPTOS
---	SAÍDA D'ÁGUA	---	BACIA D'ÁGUA	---	

REVISÃO	DESCRIÇÃO	TIPO	ELABORADO	VERIFICADO	DATA
00	EMIÇÃO INICIAL	EXE	GMT	LGR	15/09/2021
01	REVISÃO	EXE	CLP	LGR	04/02/2022
02	REVISÃO	EXE	IFT	LGR	09/08/2022

TIPOS DE EMISSÃO	ATP - ANTEPROJETO BSC - BÁSICO EXE - EXECUTIVO	APV - APROVADO PCT - P/ CONSTRUÇÃO ASB - "AS BUILT"	CNC - CANCELADO
------------------	--	---	-----------------

OBJETIVA
PROJETOS E SERVIÇOS

OBJETIVA PROJETOS E SERVIÇOS
ALAMEDA OSCAR NIEMEYER, Nº500, SALA 505 - VALE DO SERENO
NOVA LIMA-MG - CEP: 34.008-056
TEL.: (31) 3347-4405 / (31) 3347-7079 / (31) 3571-1920
EMAIL: contato@grupoprojetosengenharia.com.br

REALIZAÇÃO:
PREFEITURA MUNICIPAL DE BOM DESPACHO
PRAÇA IRMÃ ALBUQUERQUE, Nº45 - CENTRO
BOM DESPACHO-MG - CEP: 35.600-000
TEL: 0800 285 3737

PROJETO DE INFRAESTRUTURA

ANEL RODOVÁRIO LIGAÇÃO ENTRE BR-262 E MG-164, BOM DESPACHO-MG



PROJETO DE PAVIMENTAÇÃO

AUTORIA DO PROJETO:	CONTRATANTE DO PROJETO:
JULIANA GONÇALVES OLIVEIRA CREA MG - 238787/D	RESPONSÁVEL DA CONTRATANTE

DATA: AGOSTO/2022	ESCALA: INDICADA	CÓDIGO: PRJ-PAV
----------------------	---------------------	--------------------

TÍTULO DOS DESENHOS: PLANTA - ESTRADA DO ESTREITO - EST. 324+0,00 A EST. 355+9,00 SEÇÃO TIPO DETALHAMENTO DA SEÇÃO TIPO	PRANCHAS: 11/25
--	--------------------

DIREITOS AUTORAIS RESERVADOS: PROIBIDO REPRODUÇÃO, DIVULGAÇÃO OU ALTERAÇÃO SEM ORDEM EXPRESSA DO AUTOR.

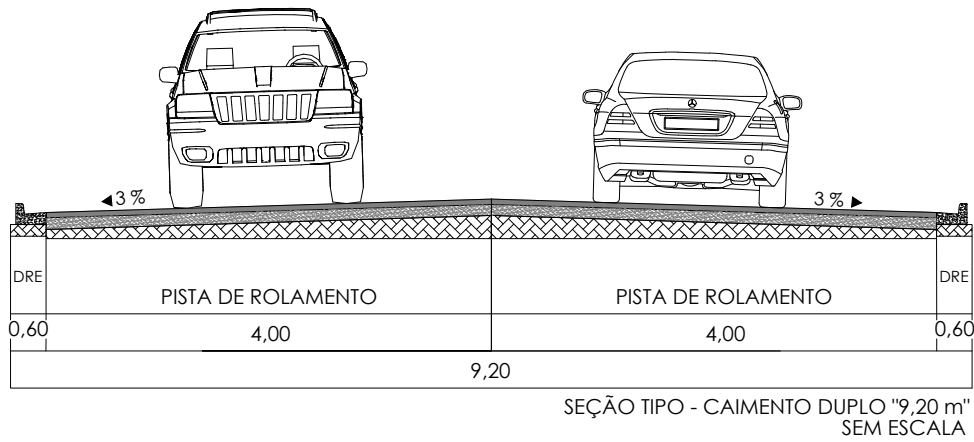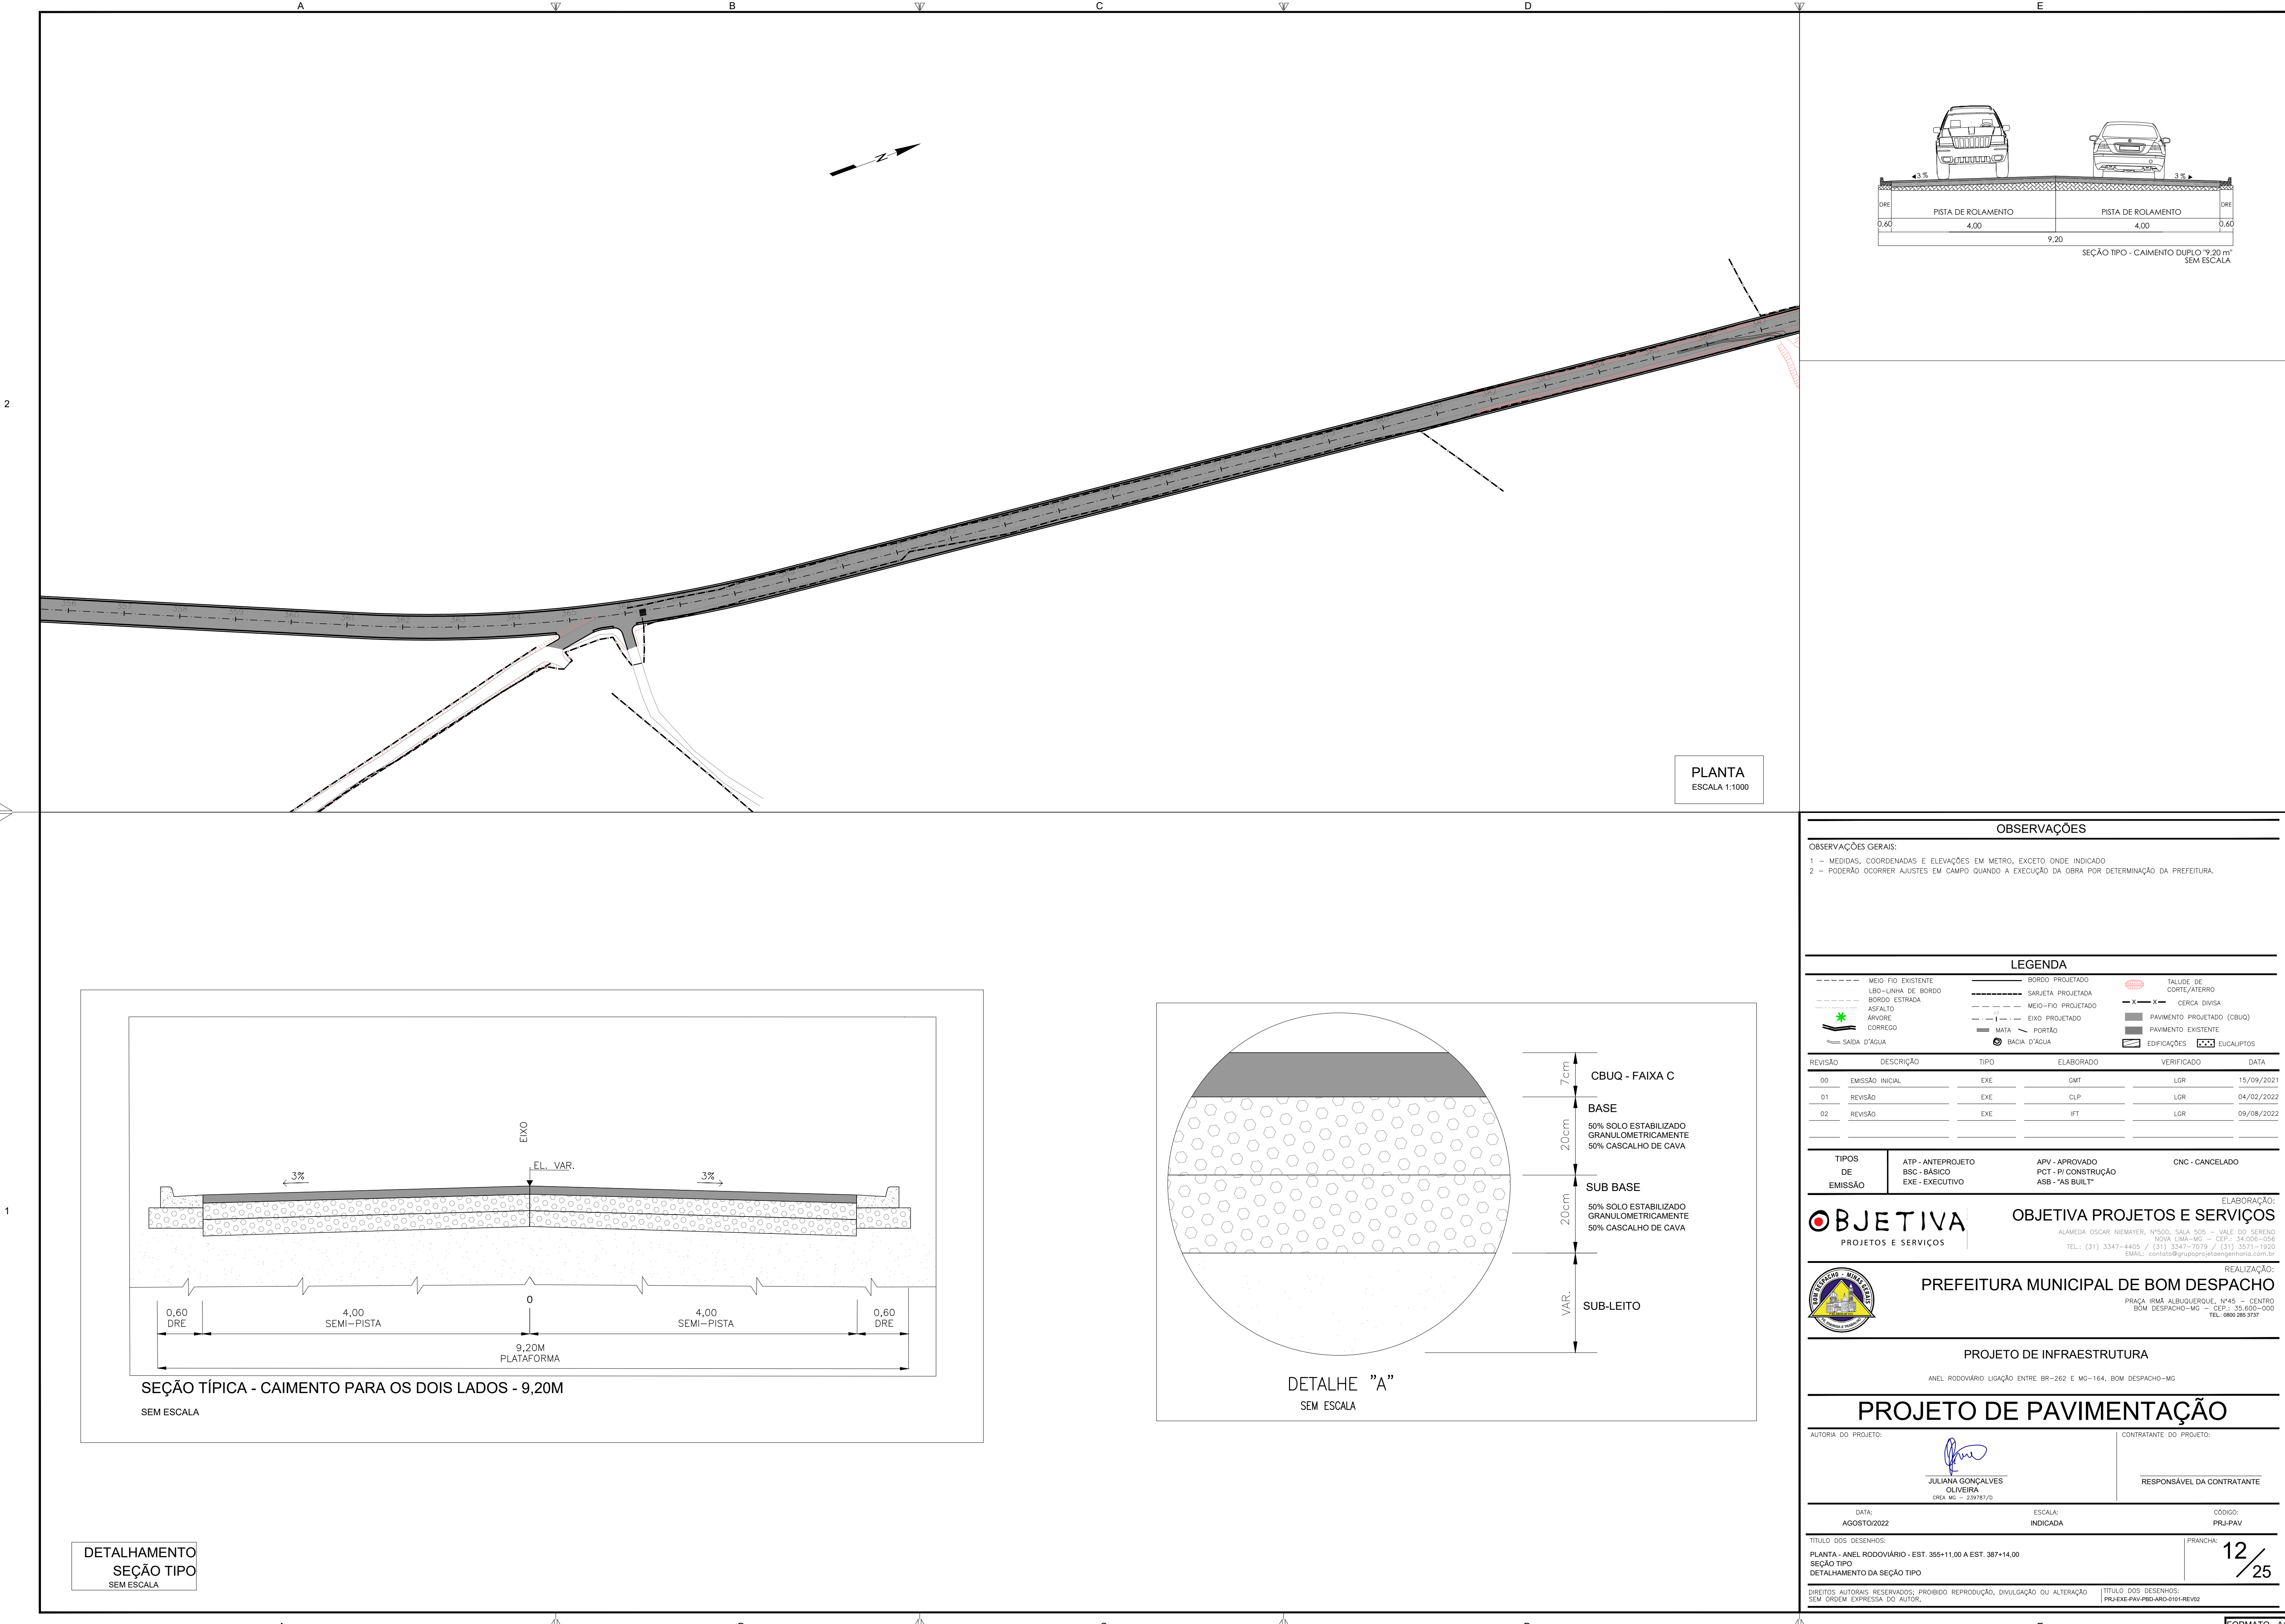

PLANTA
ESCALA 1:1000

OBSERVAÇÕES

OBSERVAÇÕES GERAIS:
1 - MEDIDAS, COORDENADAS E ELEVÇÕES EM METRO, EXCETO ONDE INDICADO.
2 - PODERÃO OCORRER AJUSTES EM CAMPO QUANDO A EXECUÇÃO DA OBRA POR DETERMINAÇÃO DA PREFEITURA.

LEGENDA


---	MEIO FIO EXISTENTE	---	BORDO PROJETADO	---	TALUDE DE CORTE/ATERRO
---	LBO-LINHA DE BORDO	---	SARJETA PROJETADA	---	CERCA DIVISA
---	BORDO ESTRADA	---	MEIO-FIO PROJETADO	---	PAVIMENTO PROJETADO (CBUQ)
---	ASFALTO	---	EIXO PROJETADO	---	PAVIMENTO EXISTENTE
---	ÁRVORE	---	MATA	---	EDIFICAÇÕES
---	CORREGO	---	PORTÃO	---	EUCALIPTOS
---	SAÍDA D'ÁGUA	---	BACIA D'ÁGUA	---	

REVISÃO	DESCRIÇÃO	TIPO	ELABORADO	VERIFICADO	DATA
00	EMIÇÃO INICIAL	EXE	GMT	LGR	15/09/2021
01	REVISÃO	EXE	CLP	LGR	04/02/2022
02	REVISÃO	EXE	IFT	LGR	09/08/2022

TIPOS DE EMISSÃO	ATP - ANTEPROJETO BSC - BÁSICO EXE - EXECUTIVO	APV - APROVADO PCT - P/ CONSTRUÇÃO ASB - "AS BUILT"	CNC - CANCELADO
------------------	--	---	-----------------

OBJETIVA
PROJETOS E SERVIÇOS

OBJETIVA PROJETOS E SERVIÇOS
ALAMEDA OSCAR NIEMAYER, Nº500, SALA 505 - VALE DO SERENO
NOVA LIMA-MG - CEP: 34.008-056
TEL.: (31) 3347-4405 / (31) 3347-7079 / (31) 3571-1920
EMAIL: contata@grupoprojetosengenharia.com.br


**PREFEITURA MUNICIPAL DE BOM DESPACHO**
PRAÇA IRMÃ ALBUQUERQUE, Nº45 - CENTRO
BOM DESPACHO-MG - CEP: 35.600-000
TEL: 0800 285 3737

REALIZAÇÃO:

PROJETO DE INFRAESTRUTURA

ANEL RODOVIÁRIO LIGAÇÃO ENTRE BR-262 E MG-164, BOM DESPACHO-MG


PROJETO DE PAVIMENTAÇÃO



AUTORIA DO PROJETO:	CONTRATANTE DO PROJETO:
 JULIANA GONÇALVES OLIVEIRA CREA MG - 238787/D	RESPONSÁVEL DA CONTRATANTE

DATA: AGOSTO/2022	ESCALA: INDICADA	CÓDIGO: PRJ-PAV
----------------------	---------------------	--------------------



TÍTULO DOS DESENHOS: PLANTA - ANEL RODOVIÁRIO - EST. 355+11,00 A EST. 387+14,00 SEÇÃO TIPO DETALHAMENTO DA SEÇÃO TIPO	PRANCHAS: 12 25
--	------------------------------

DIREITOS AUTORAIS RESERVADOS: PROIBIDO REPRODUÇÃO, DIVULGAÇÃO OU ALTERAÇÃO SEM ORDEM EXPRESSA DO AUTOR. TÍTULO DOS DESENHOS: PRJ-EXE-PAV-480-ARQ-0181-REV02

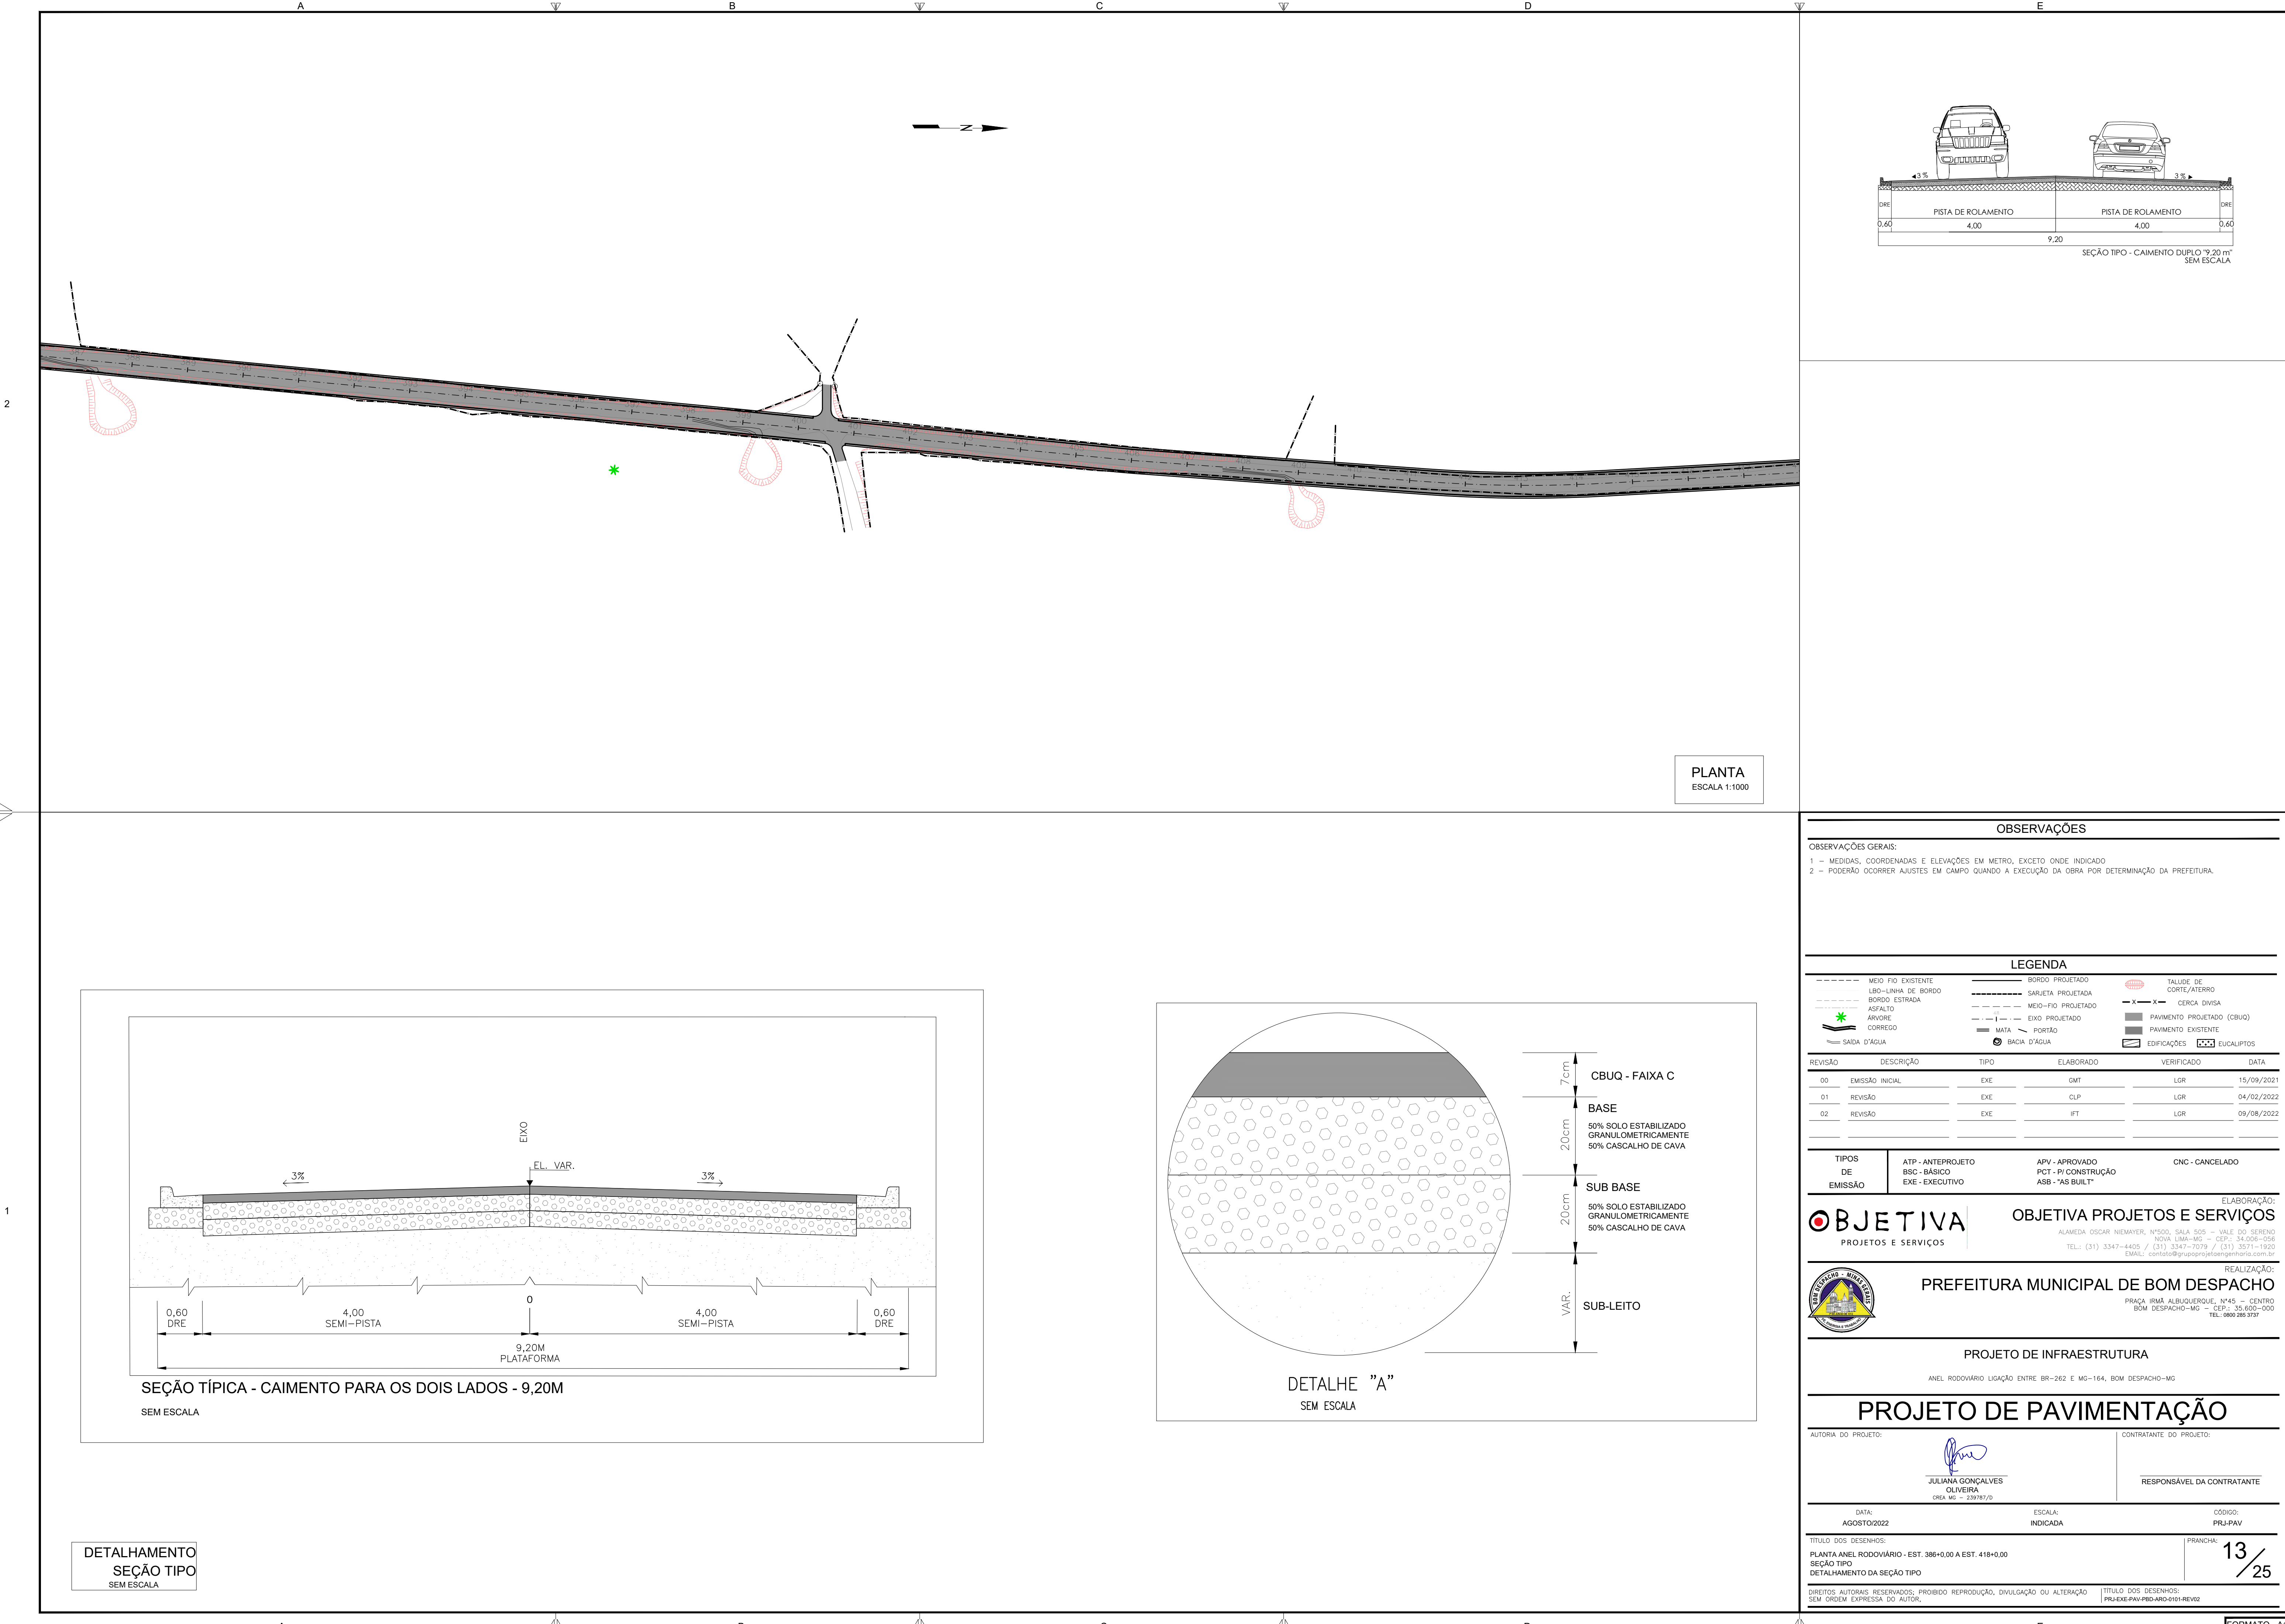

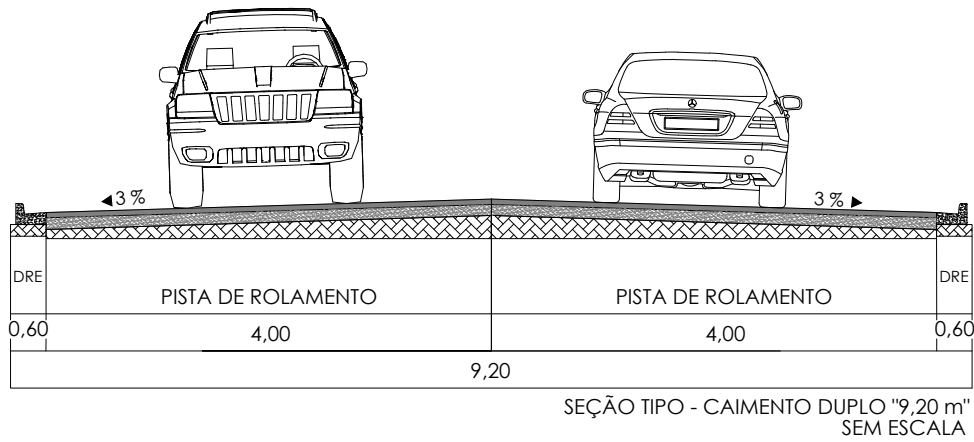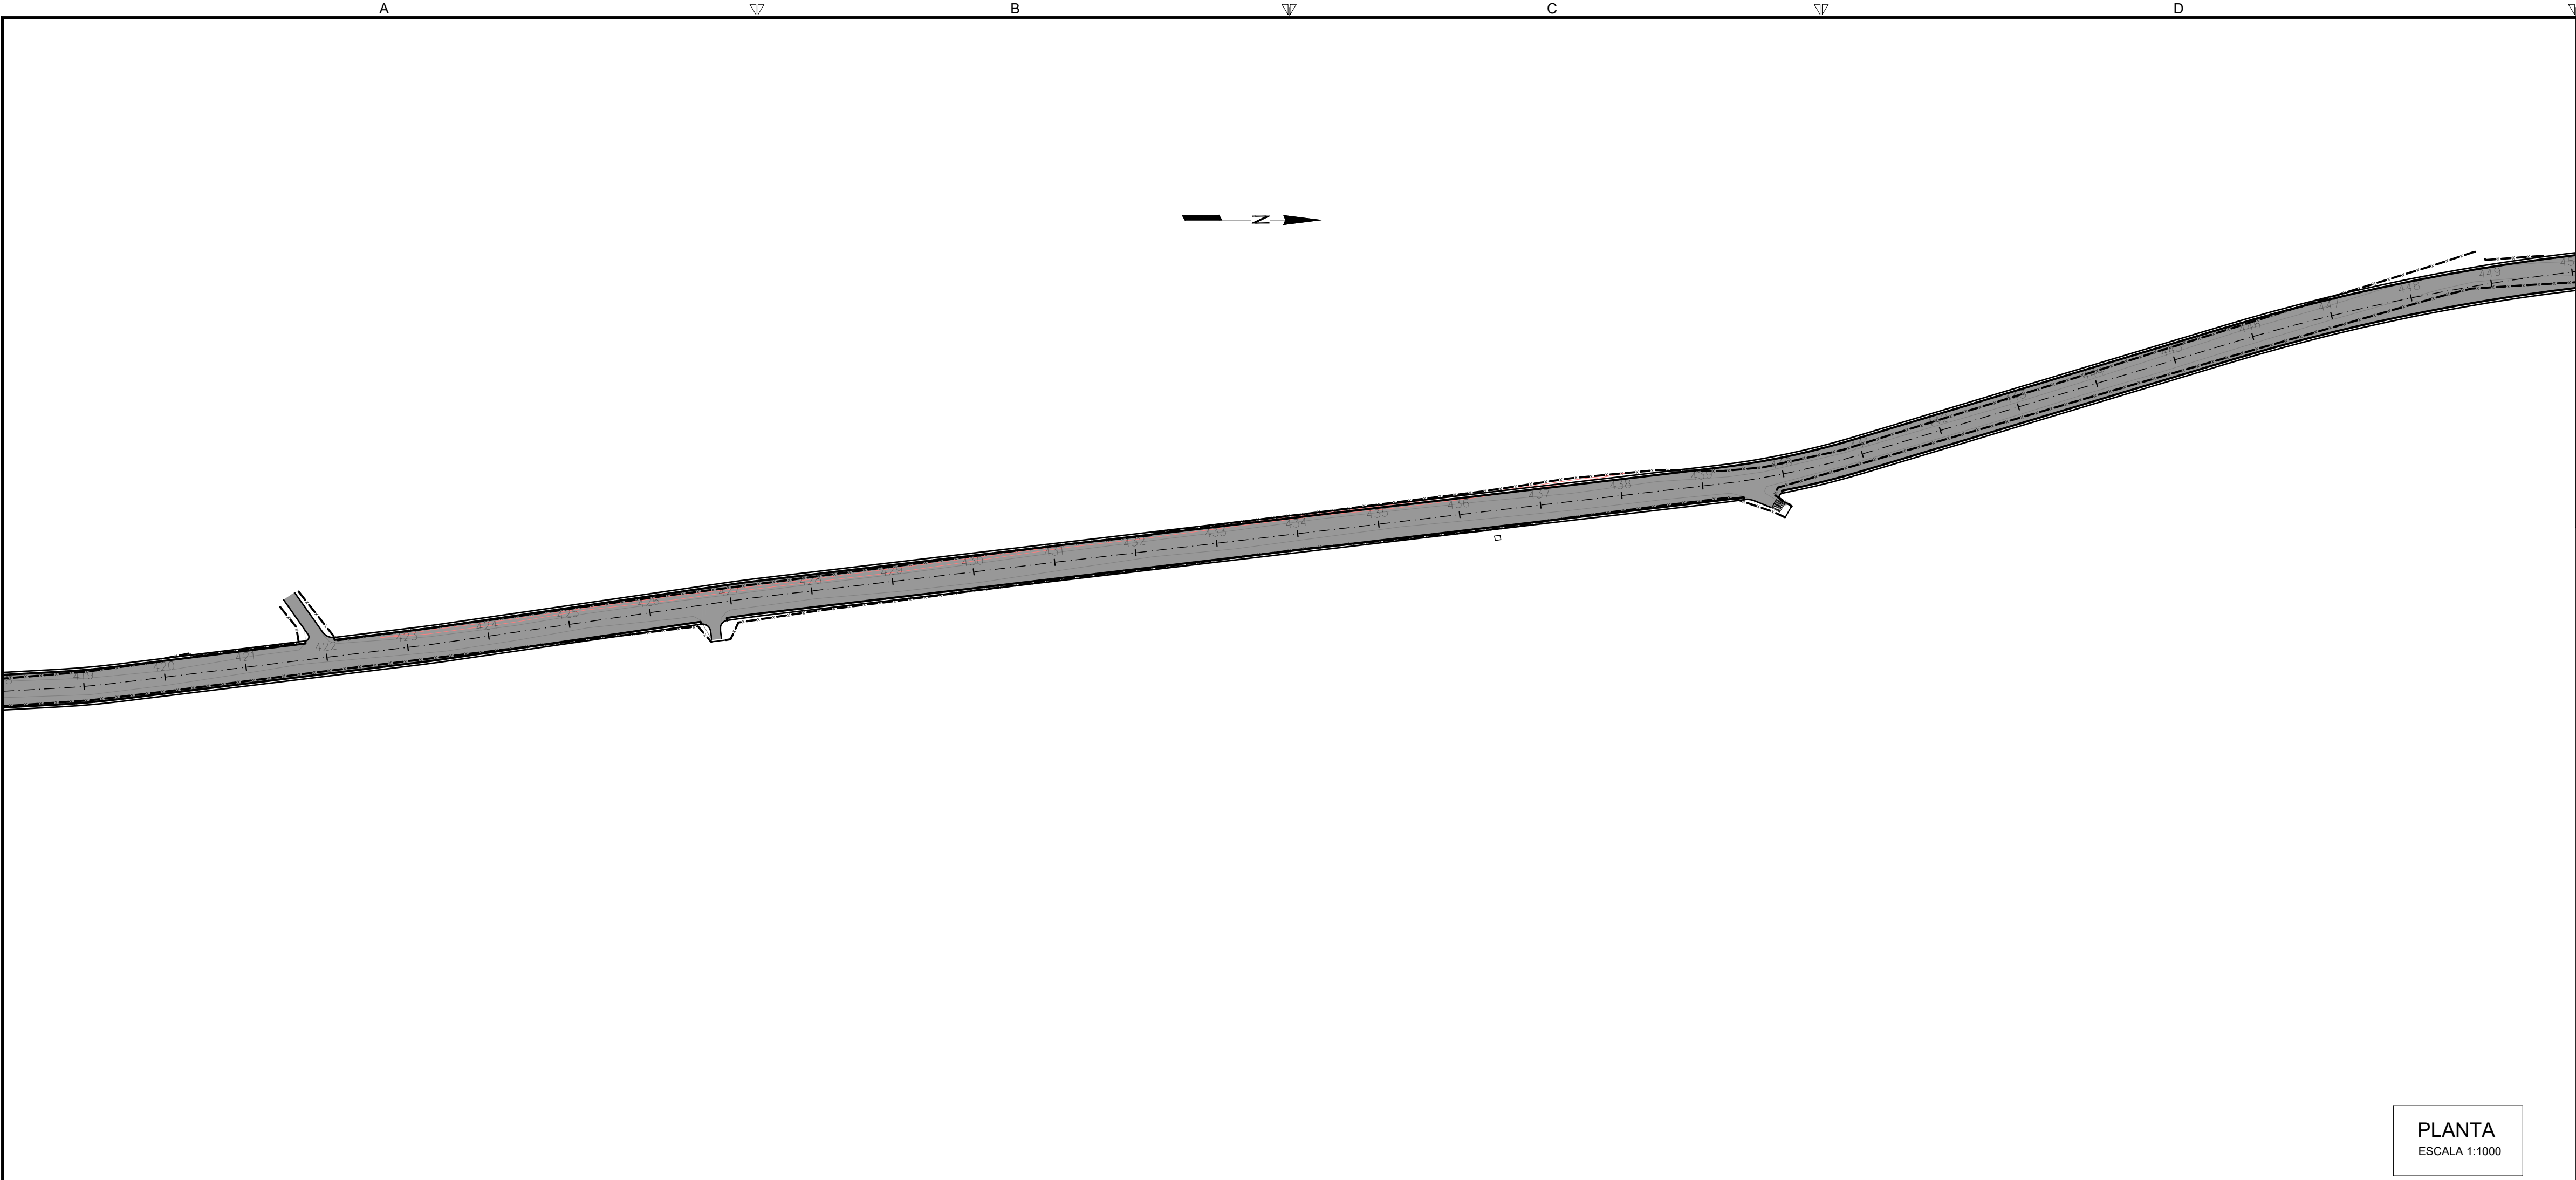

PLANTA
ESCALA 1:1000

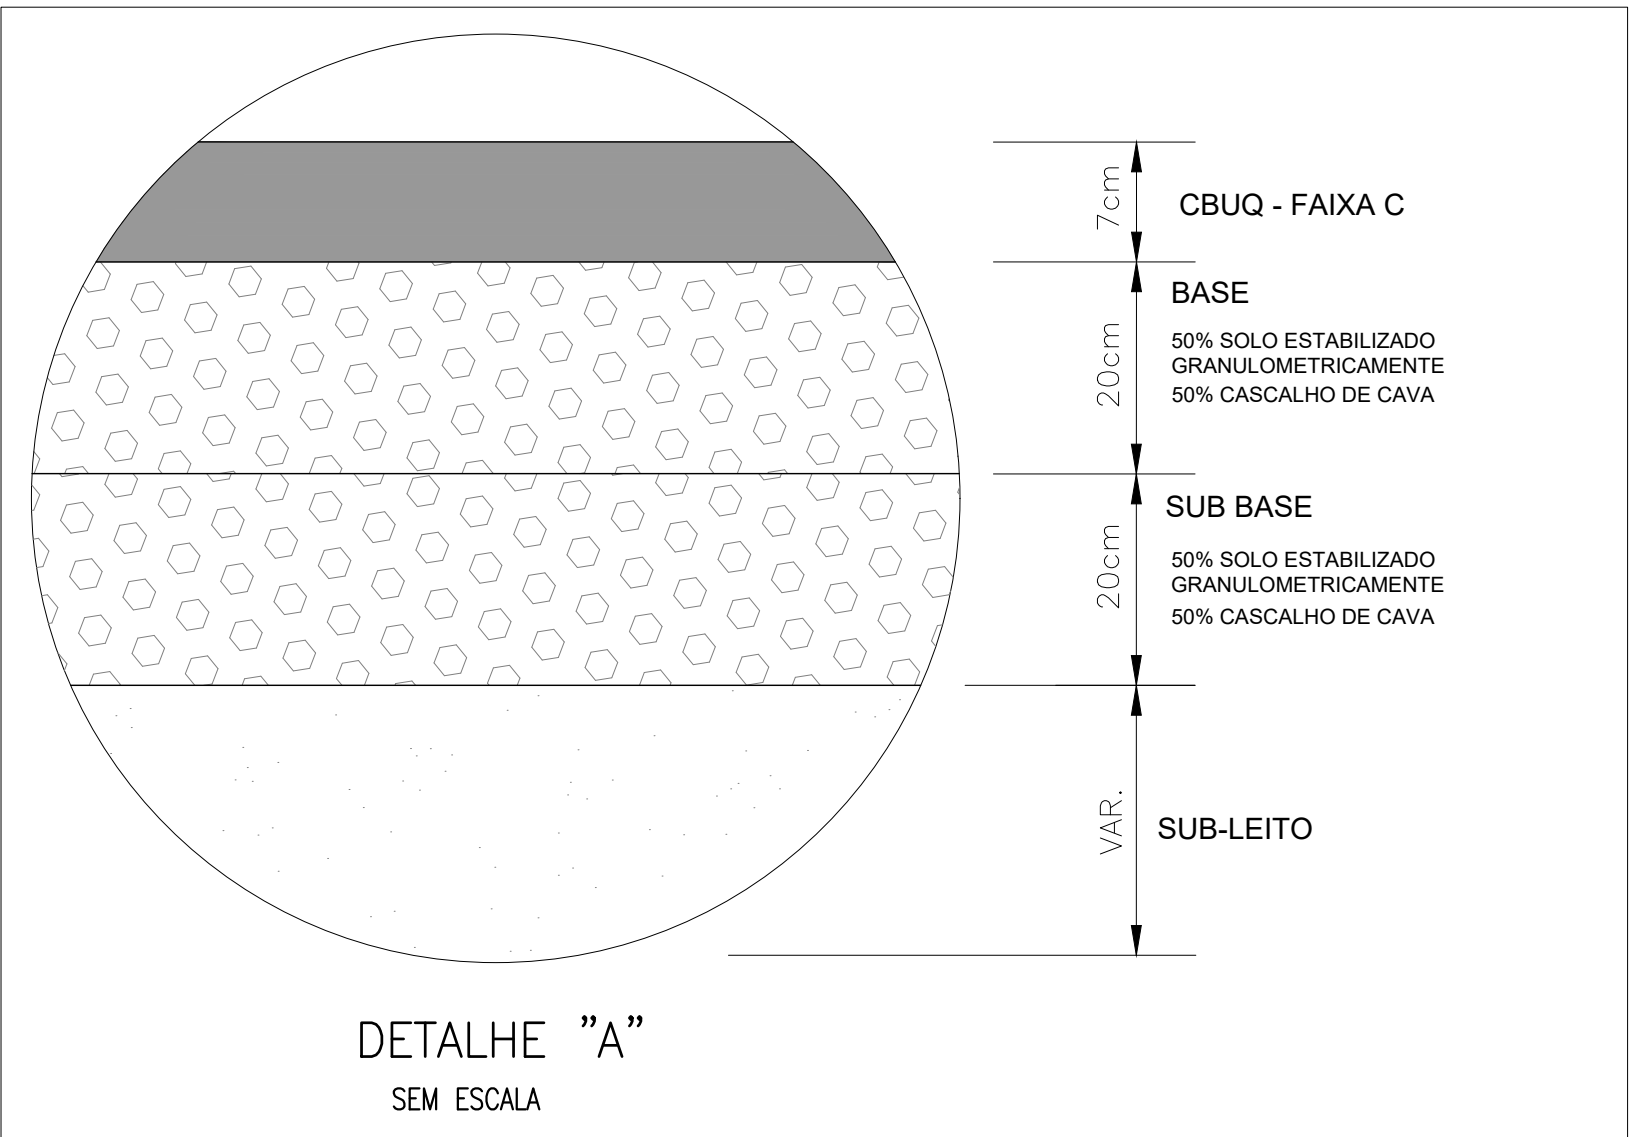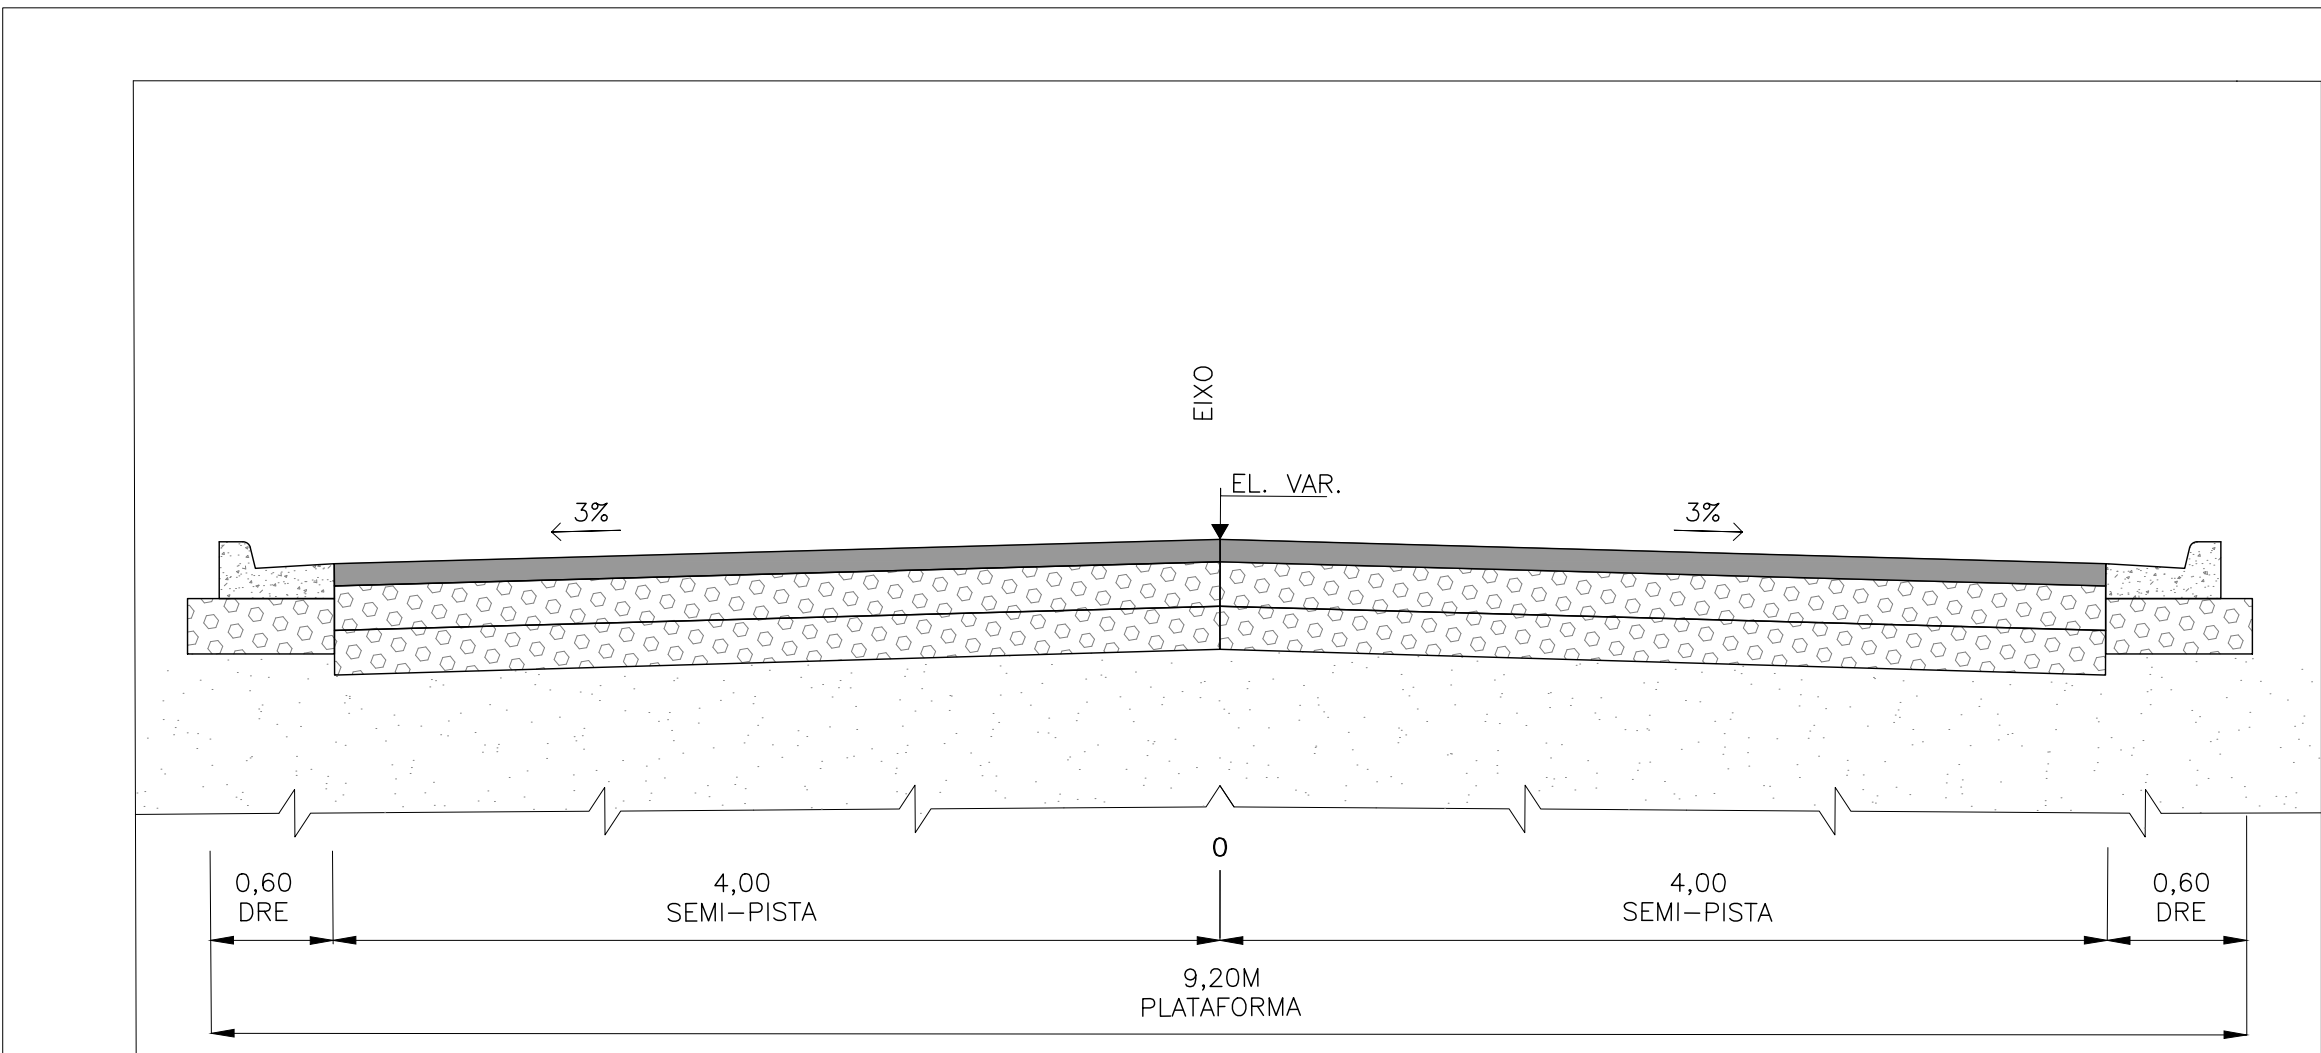

OBSERVAÇÕES

OBSERVAÇÕES GERAIS:
1 - MEDIDAS, COORDENADAS E ELEVÇÕES EM METRO, EXCETO ONDE INDICADO.
2 - PODERÃO OCORRER AJUSTES EM CAMPO QUANDO A EXECUÇÃO DA OBRA POR DETERMINAÇÃO DA PREFEITURA.

LEGENDA

---	MEIO FIO EXISTENTE	---	BORDO PROJETADO	---	TALUDE DE CORTE/ATERRO
---	LBO-LINHA DE BORDO	---	SARJETA PROJETADA	---	CERCA DIVISA
---	BORDO ESTRADA	---	MEIO-FIO PROJETADO	---	PAVIMENTO PROJETADO (CBUQ)
---	ASFALTO	---	EIXO PROJETADO	---	PAVIMENTO EXISTENTE
---	ÁRVORE	---	MATA	---	EDIFICAÇÕES
---	CORREGO	---	PORTÃO	---	EUCALIPTOS
---	SAIDA D'ÁGUA	---	BACIA D'ÁGUA	---	

REVISÃO	DESCRIÇÃO	TIPO	ELABORADO	VERIFICADO	DATA
00	EMIÇÃO INICIAL	EXE	GMT	LGR	15/09/2021
01	REVISÃO	EXE	CLP	LGR	04/02/2022
02	REVISÃO	EXE	IFT	LGR	09/08/2022

TIPOS DE EMISSÃO	ATP - ANTEPROJETO BSC - BÁSICO EXE - EXECUTIVO	APV - APROVADO PCT - P/ CONSTRUÇÃO ASB - "AS BUILT"	CNC - CANCELADO
------------------	--	---	-----------------

ELABORAÇÃO:
OBJETIVA OBJETIVA PROJETOS E SERVIÇOS
PROJETOS E SERVIÇOS
ALAMEDA OSCAR NIEMEYER, Nº500, SALA 505 - VALE DO SERENO
NOVA LIMA-MG - CEP: 34.008-056
TEL.: (31) 3347-4405 / (31) 3347-7079 / (31) 3571-1920
EMAIL: contato@grupoprojetosengenharia.com.br

REALIZAÇÃO:
PREFEITURA MUNICIPAL DE BOM DESPACHO
PRAÇA IRMÃ ALBUQUERQUE, Nº45 - CENTRO
BOM DESPACHO-MG - CEP: 35.600-000
TEL: 0800 285 3737

PROJETO DE INFRAESTRUTURA

ANEL RODOVIÁRIO LIGAÇÃO ENTRE BR-262 E MG-164, BOM DESPACHO-MG


PROJETO DE PAVIMENTAÇÃO

AUTORIA DO PROJETO:	CONTRATANTE DO PROJETO:
JULIANA GONÇALVES OLIVEIRA CREA MG - 238787/D	RESPONSÁVEL DA CONTRATANTE


DATA: AGOSTO/2022	ESCALA: INDICADA	CÓDIGO: PRJ-PAV
----------------------	---------------------	--------------------

TÍTULO DOS DESENHOS: PLANTA ANEL RODOVIÁRIO EST. 418+0,00 A 450+0,00 SEÇÃO TIPO DETALHAMENTO DA SEÇÃO TIPO	PRANCHAS: 14/25
---	--------------------

DIREITOS AUTORAIS RESERVADOS: PROIBIDO REPRODUÇÃO, DIVULGAÇÃO OU ALTERAÇÃO SEM ORDEM EXPRESSA DO AUTOR.

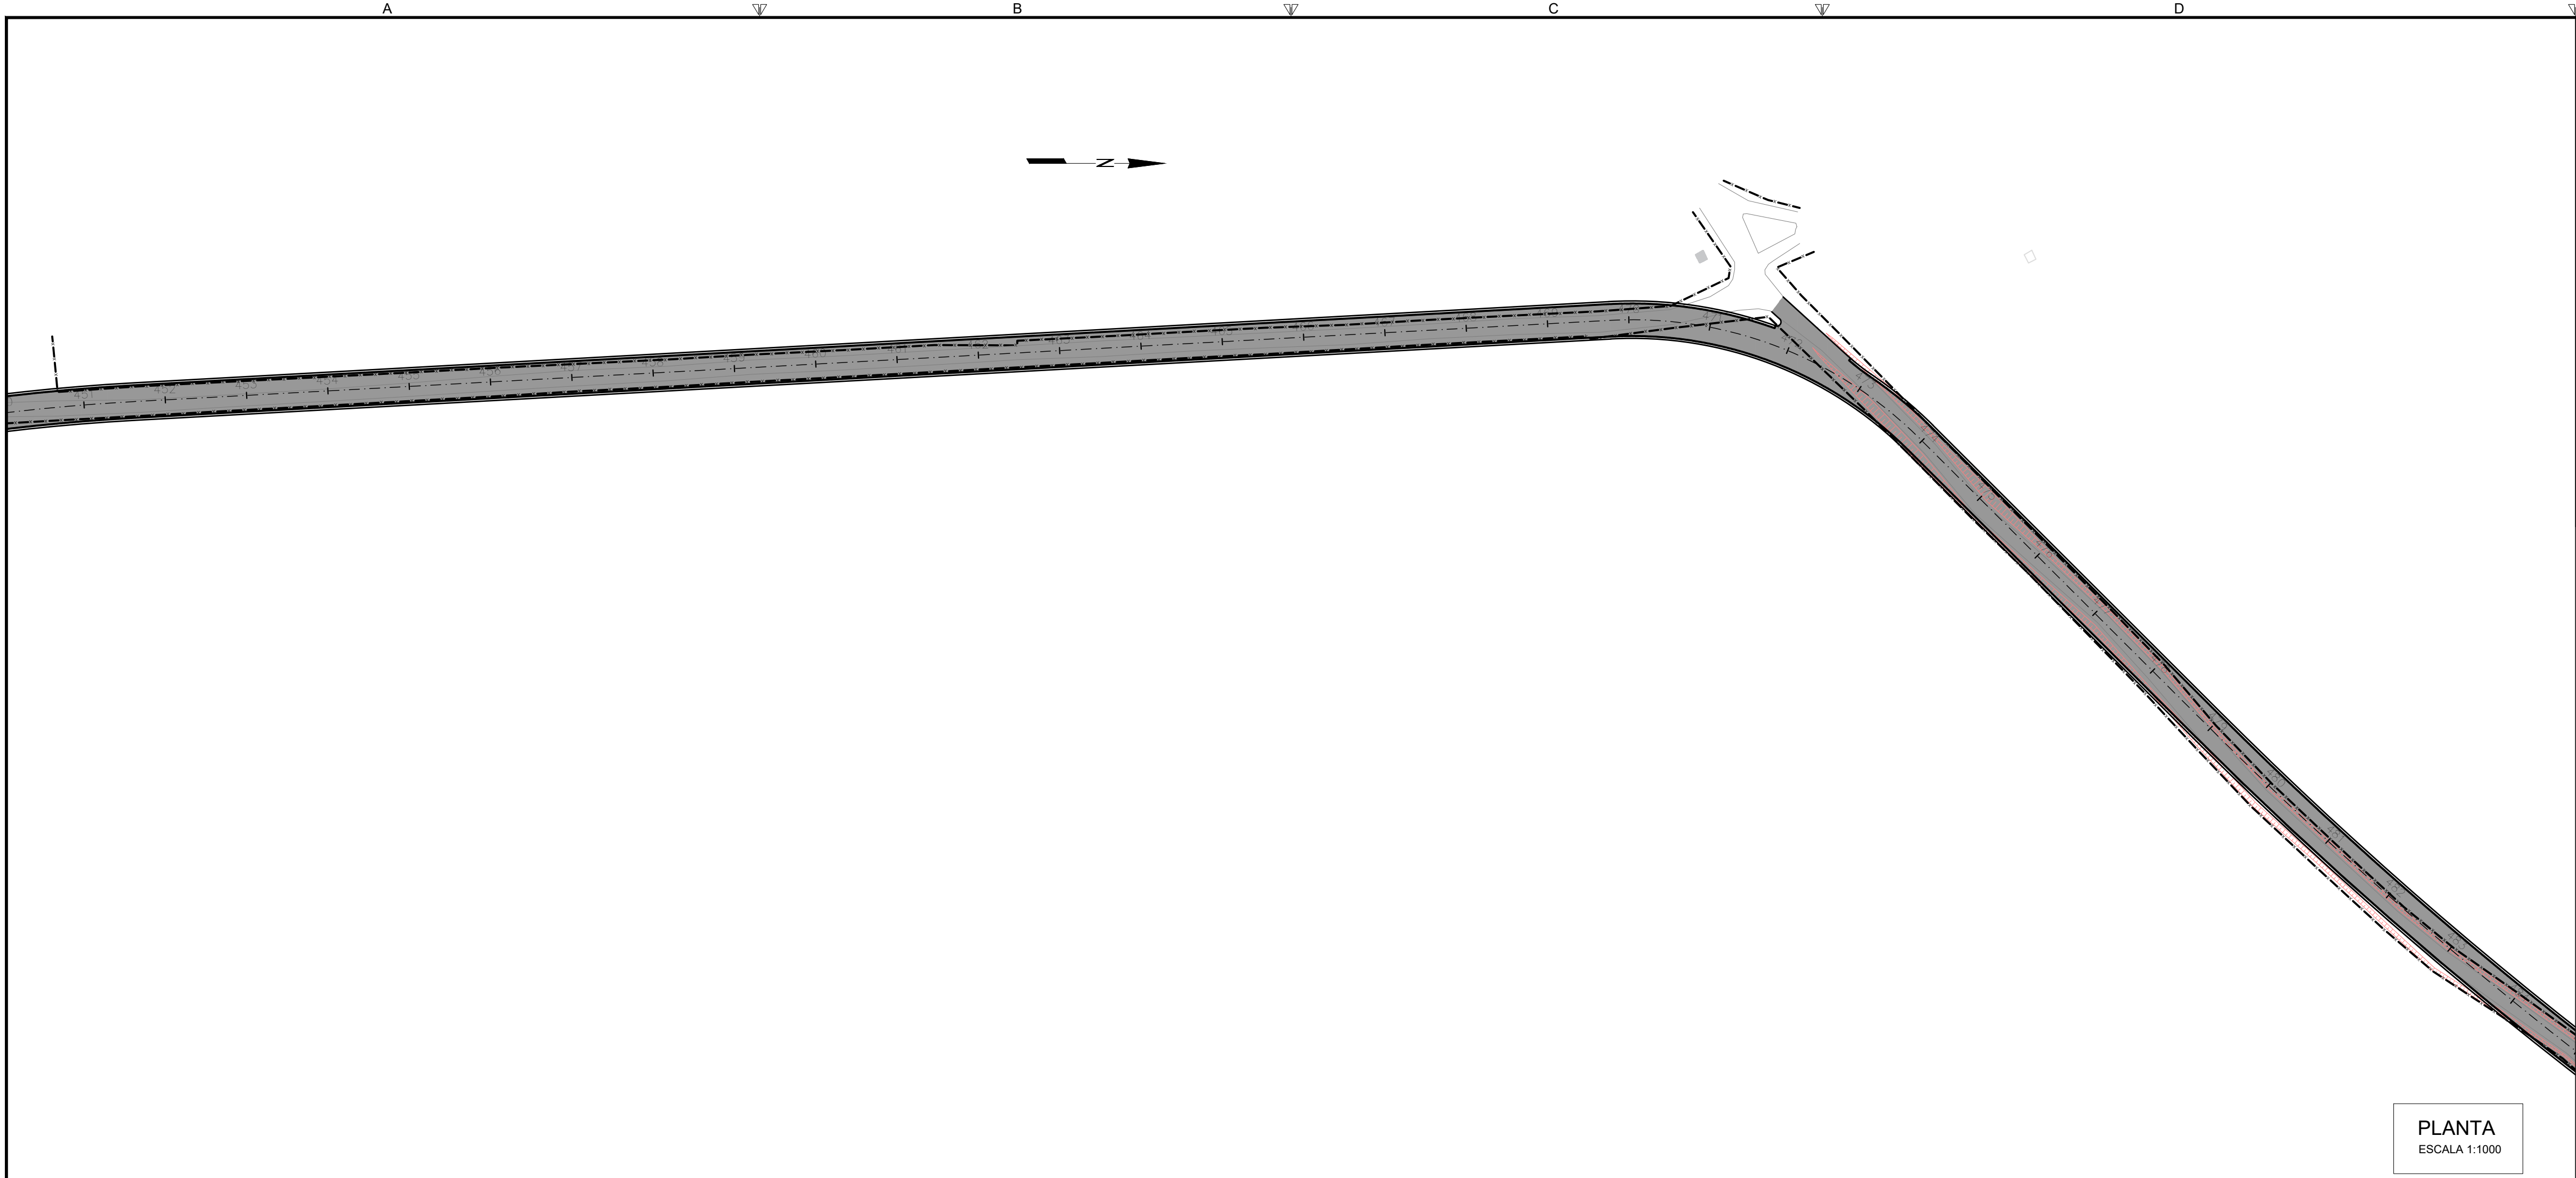

PLANTA
ESCALA 1:1000

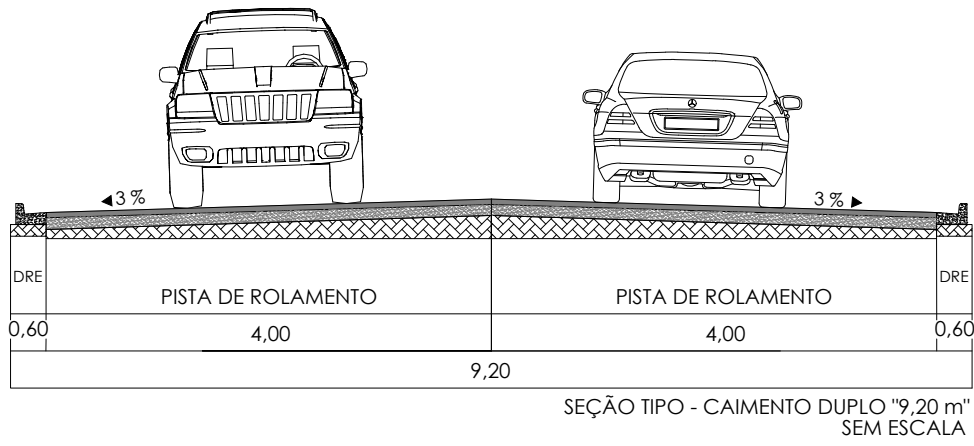

SEÇÃO TIPO - CAIMENTO DUPLO "9,20 m"
SEM ESCALA

OBSERVAÇÕES	
OBSERVAÇÕES GERAIS:	
1 - MEDIDAS, COORDENADAS E ELEVações EM METRO, EXCETO ONDE INDICADO	
2 - PODERÃO OCORRER AJUSTES EM CAMPO QUANDO A EXECUÇÃO DA OBRA POR DETERMINAÇÃO DA PREFEITURA.	


LEGENDA	
---	MEIO FIO EXISTENTE
---	LBO-LINHA DE BORDO
---	BORDO ESTRADA
---	ASFALTO
---	ÁRVORE
---	CORREGO
---	SAÍDA D'ÁGUA
---	BORDO PROJETADO
---	SARJETA PROJETADA
---	MEIO-FIO PROJETADO
---	EIXO PROJETADO
---	MATA
---	PORTÃO
---	BACIA D'ÁGUA
---	TALUDE DE CORTE/ATERRO
---	CERCA DIVISA
---	PAVIMENTO PROJETADO (CBUQ)
---	PAVIMENTO EXISTENTE
---	EDIFICAÇÕES
---	EUCALIPTOS

REVISÃO	DESCRIÇÃO	TIPO	ELABORADO	VERIFICADO	DATA
00	EMIÇÃO INICIAL	EXE	GMT	LGR	15/09/2021
01	REVISÃO	EXE	CLP	LGR	04/02/2022
02	REVISÃO	EXE	IFT	LGR	09/08/2022

TIPOS DE EMISSÃO	ATP - ANTEPROJETO BSC - BÁSICO EXE - EXECUTIVO	APV - APROVADO PCT - P/ CONSTRUÇÃO ASB - "AS BUILT"	CNC - CANCELADO
------------------	--	---	-----------------


OBJETIVA
 PROJETOS E SERVIÇOS

ELABORAÇÃO:
OBJETIVA PROJETOS E SERVIÇOS
 ALAMEDA OSCAR NIEMEYER, Nº500, SALA 505 - VALE DO SERENO
 NOVA LIMA-MG - CEP: 34.008-056
 TEL.: (31) 3347-4405 / (31) 3347-7079 / (31) 3571-1920
 EMAIL: contata@grupoprojetosengenharia.com.br

	REALIZAÇÃO:	
	PREFEITURA MUNICIPAL DE BOM DESPACHO	
	PRAÇA IRMÃ ALBUQUERQUE, Nº45 - CENTRO BOM DESPACHO - MG - CEP: 35.600-000 TEL.: 0800 285 3737	

PROJETO DE INFRAESTRUTURA	
ANEL RODOVIÁRIO LIGAÇÃO ENTRE BR-262 E MG-164, BOM DESPACHO-MG	


PROJETO DE PAVIMENTAÇÃO	
-------------------------	--

AUTORIA DO PROJETO:	CONTRATANTE DO PROJETO:
JULIANA GONÇALVES OLIVEIRA CREA MG - 238787/D	RESPONSÁVEL DA CONTRATANTE


DATA: AGOSTO/2022	ESCALA: INDICADA	CÓDIGO: PRJ-PAV
----------------------	---------------------	--------------------

TÍTULO DOS DESENHOS: PLANTA - ESTRADA DO ESTREITO - EST. 450+0,00 A EST. 485+0,00 SEÇÃO TIPO DETALHAMENTO DA SEÇÃO TIPO	PRANCHAS: 15/25
--	--------------------

DIREITOS AUTORAIS RESERVADOS: PROIBIDO REPRODUÇÃO, DIVULGAÇÃO OU ALTERAÇÃO SEM ORDEM EXPRESSA DO AUTOR.	TÍTULO DOS DESENHOS: PRJ-EXE-PAV-480-ARQ-0181-REV02
---	--

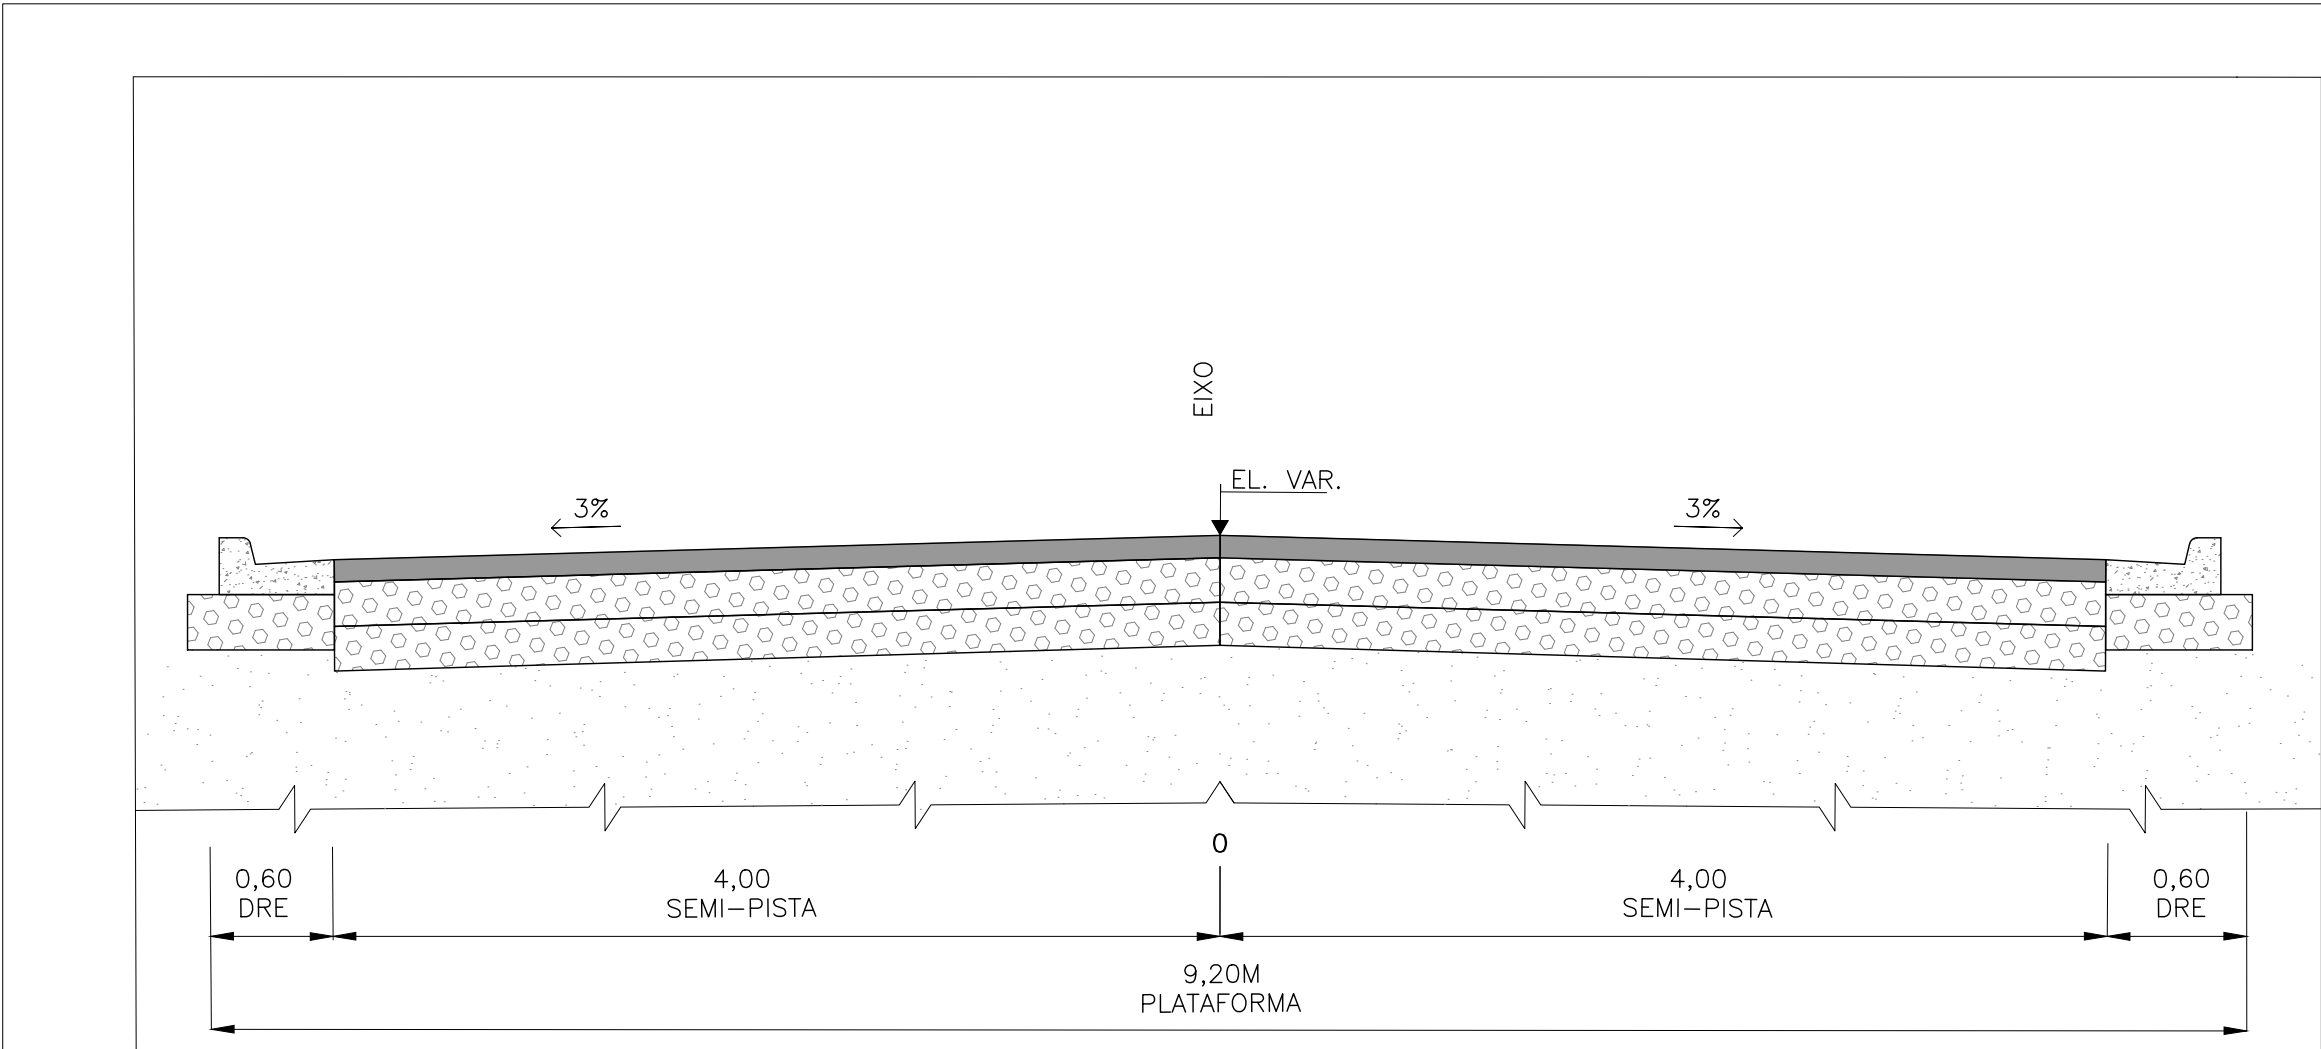


SEÇÃO TÍPICA - CAIMENTO PARA OS DOIS LADOS - 9,20M
SEM ESCALA

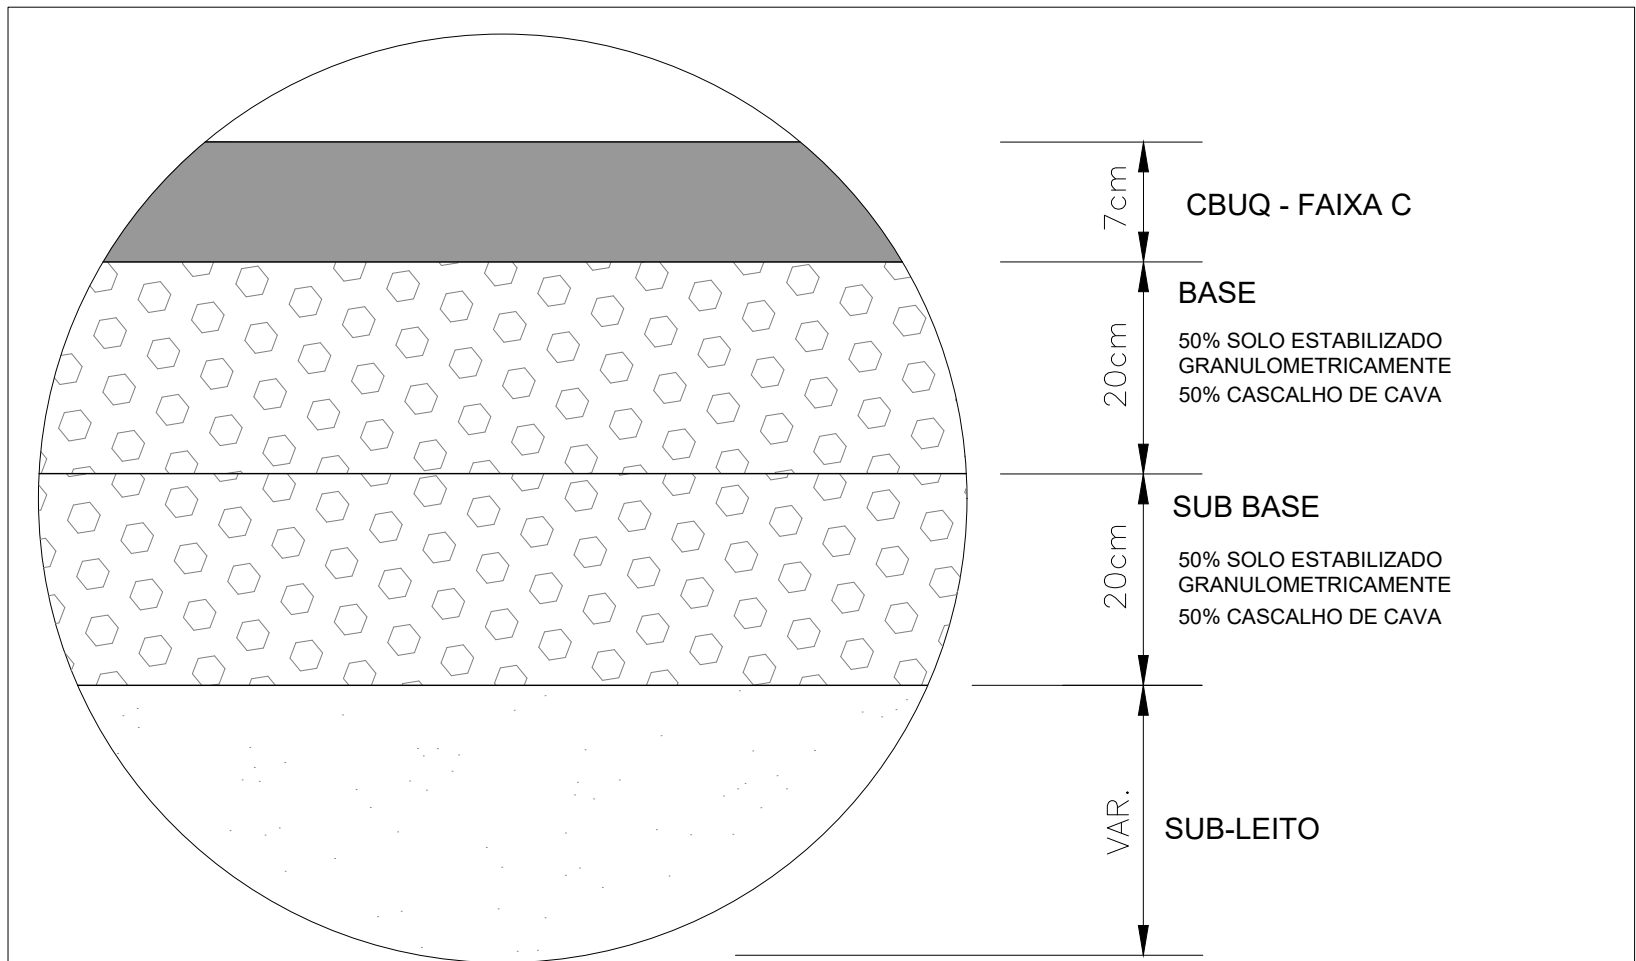


DETALHE "A"
SEM ESCALA

DETALHAMENTO
SEÇÃO TIPO
SEM ESCALA

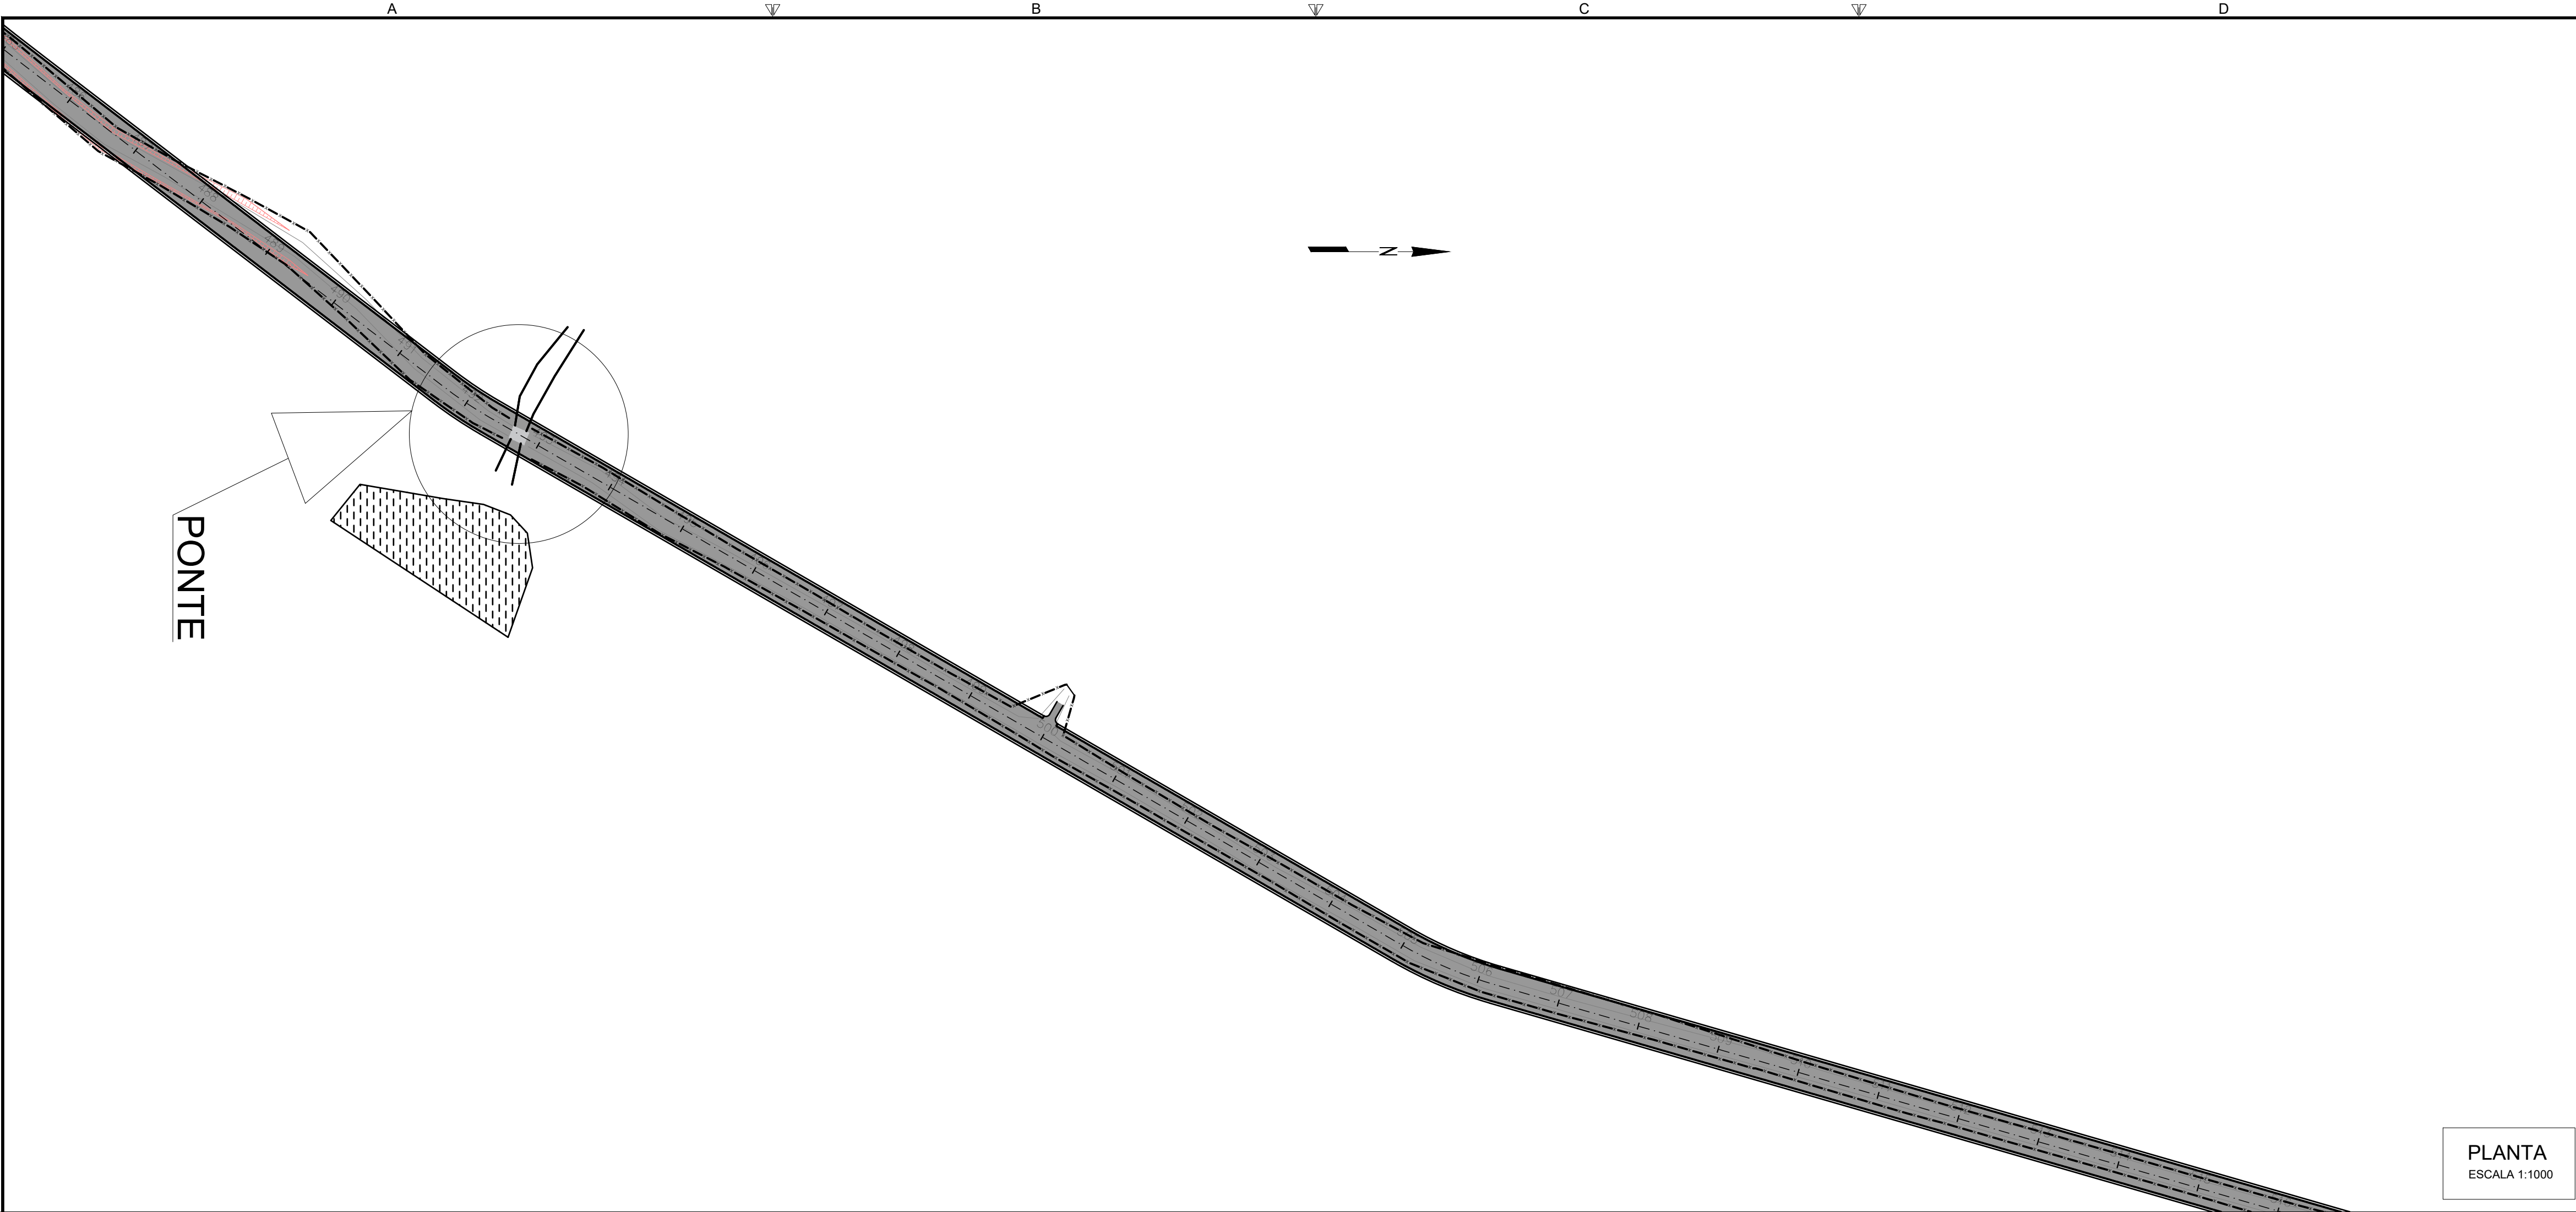


PLANTA
ESCALA 1:1000

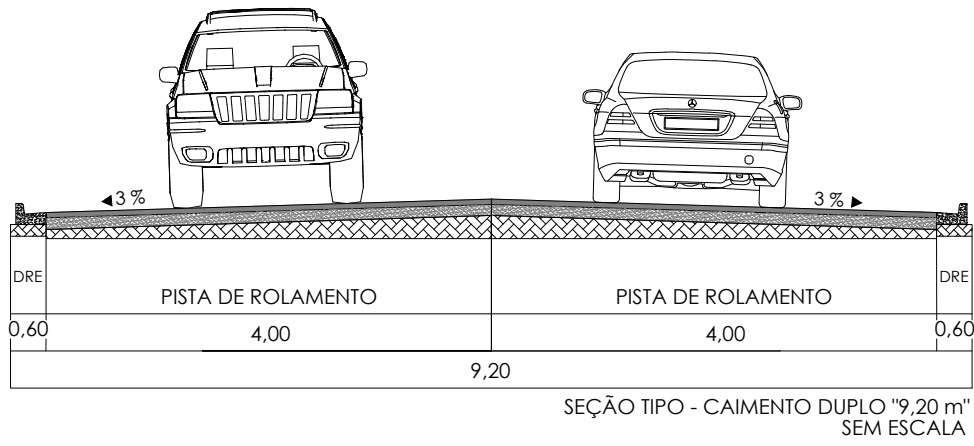


SEÇÃO TIPO - CAIMENTO DUPLO "9,20 m"
SEM ESCALA

PONTE

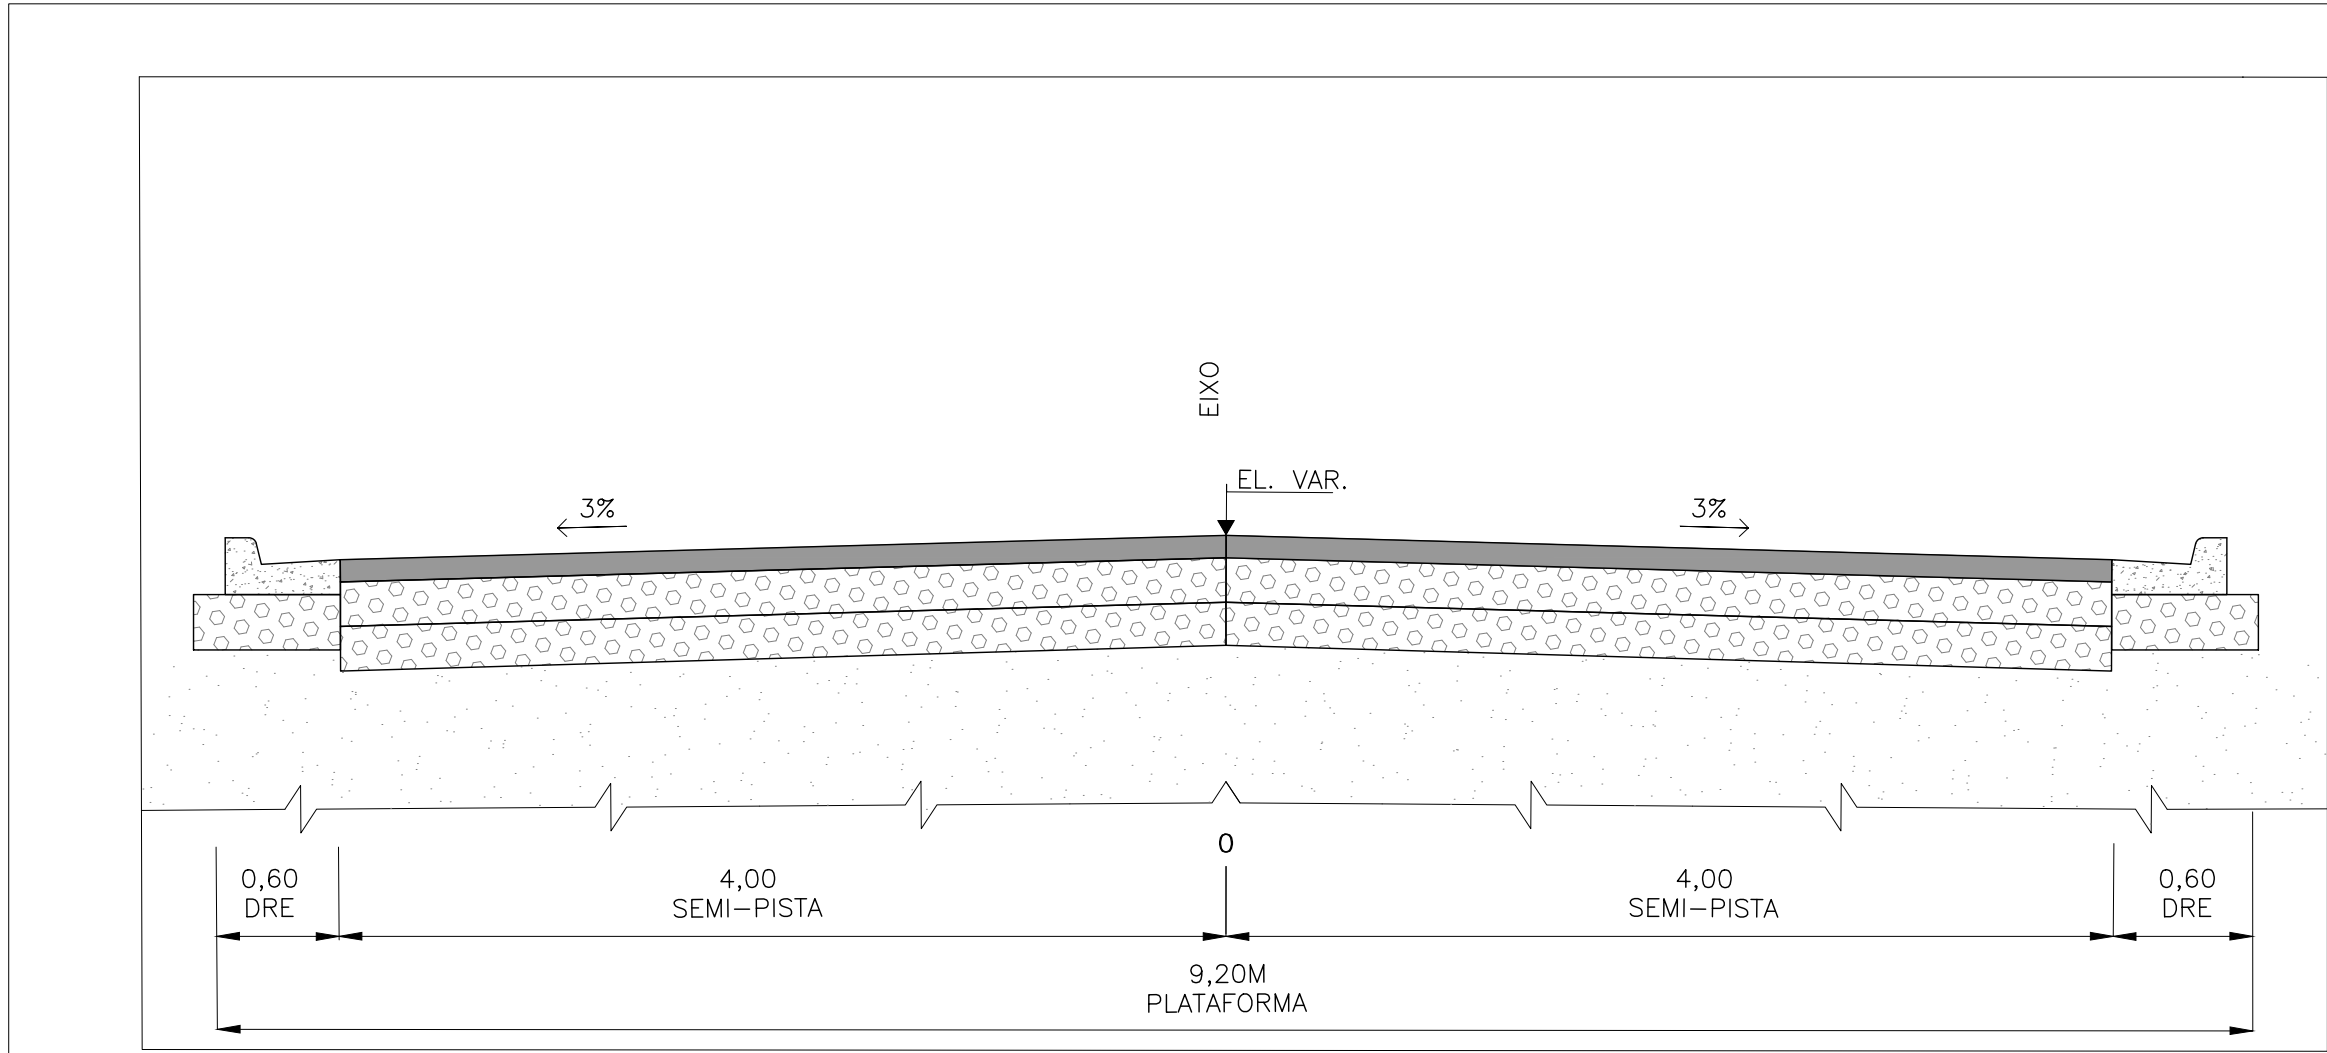

SEÇÃO TÍPICA - CAIMENTO PARA OS DOIS LADOS - 9,20M
SEM ESCALA

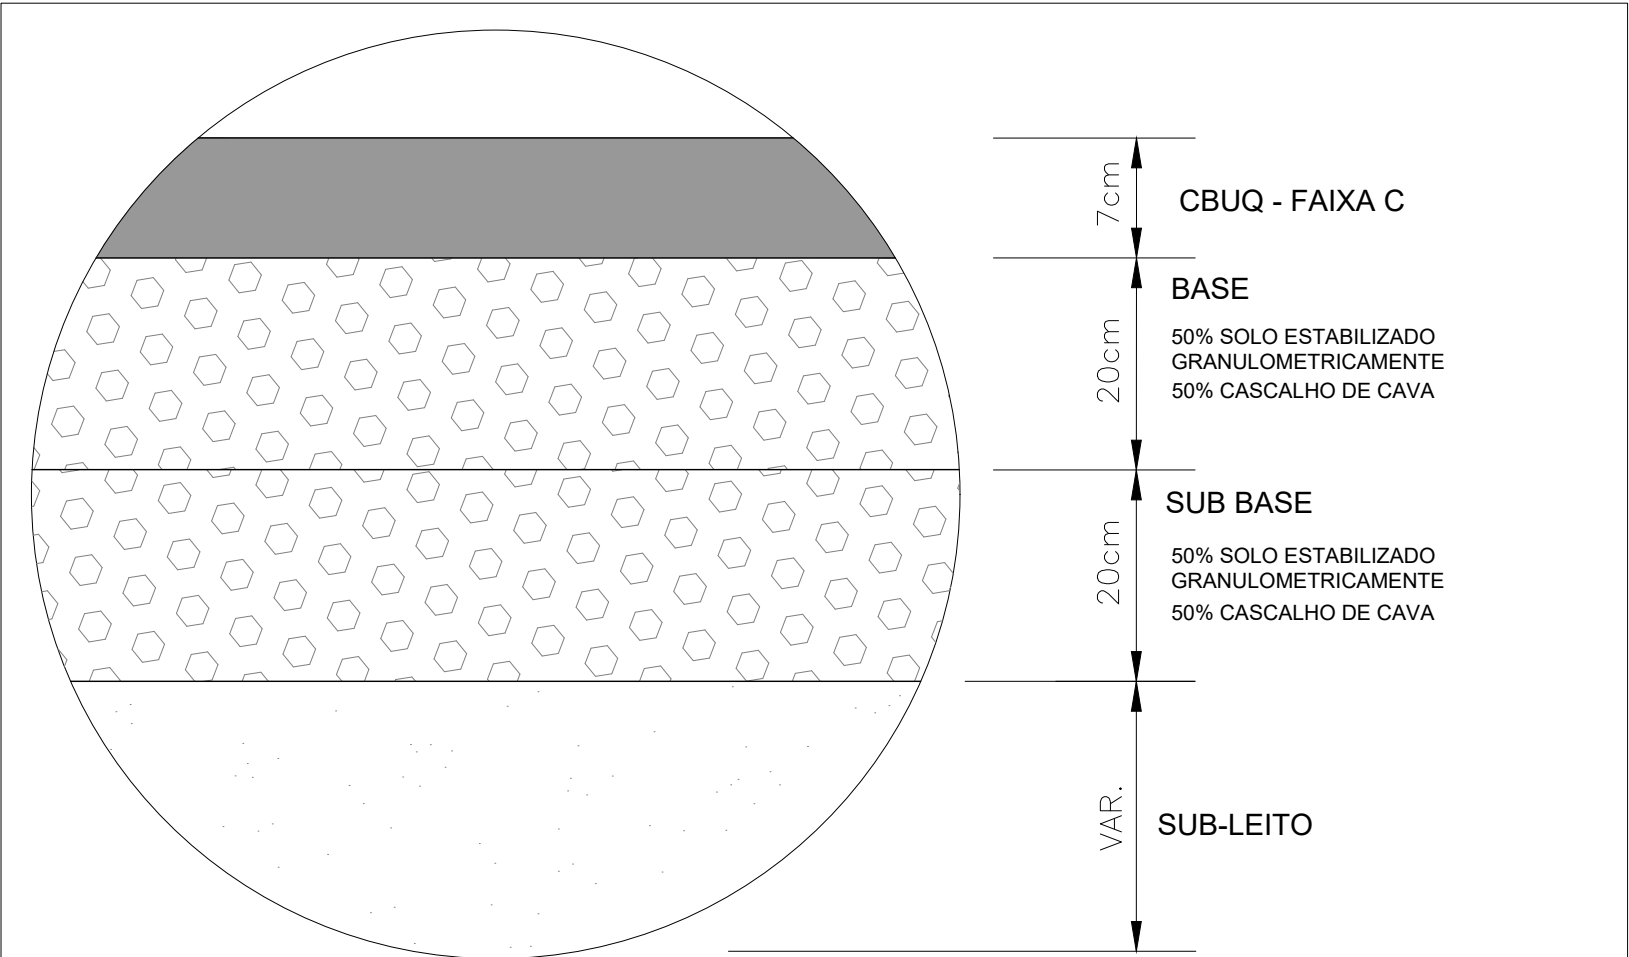

DETALHE "A"
SEM ESCALA

OBSERVAÇÕES

OBSERVAÇÕES GERAIS:
1 - MEDIDAS, COORDENADAS E ELEVÇÕES EM METRO, EXCETO ONDE INDICADO.
2 - PODERÃO OCORRER AJUSTES EM CAMPO QUANDO A EXECUÇÃO DA OBRA POR DETERMINAÇÃO DA PREFEITURA.

LEGENDA

---	MEIO FIO EXISTENTE	---	BORDO PROJETADO	---	TALUDE DE CORTES/ATERRO
---	LBO-LINHA DE BORDO	---	SARJETA PROJETADA	---	CERCA DIVISA
---	BORDO ESTRADA	---	MEIO-FIO PROJETADO	---	PAVIMENTO PROJETADO (CBUQ)
---	ASFALTO	---	EIXO PROJETADO	---	PAVIMENTO EXISTENTE
---	ÁRVORE	---	MATA	---	EDIFICAÇÕES
---	CORREIO	---	PORTÃO	---	EUCALIPTOS
---	SAÍDA D'ÁGUA	---	BACIA D'ÁGUA	---	

REVISÃO	DESCRIÇÃO	TIPO	ELABORADO	VERIFICADO	DATA
00	EMIÇÃO INICIAL	EXE	GMT	LGR	15/09/2021
01	REVISÃO	EXE	CLP	LGR	04/02/2022
02	REVISÃO	EXE	IFT	LGR	09/08/2022

TIPOS DE EMISSÃO	ATP - ANTEPROJETO BSC - BÁSICO EXE - EXECUTIVO	APV - APROVADO PCT - P/ CONSTRUÇÃO ASB - "AS BUILT"	CNC - CANCELADO
------------------	--	---	-----------------

OBJETIVA
PROJETOS E SERVIÇOS

OBJETIVA PROJETOS E SERVIÇOS
ALAMEDA OSCAR NIEMEYER, Nº500, SALA 505 - VALE DO SERENO
NOVA LIMA-MG - CEP: 34.006-056
TEL.: (31) 3347-4405 / (31) 3347-7079 / (31) 3571-1920
EMAIL: contato@grupoprojetosengenharia.com.br



PREFEITURA MUNICIPAL DE BOM DESPACHO

REALIZAÇÃO:
PRAÇA IRMÃ ALBUQUERQUE, Nº45 - CENTRO
BOM DESPACHO-MG - CEP: 35.600-000
TEL: 0800 285 3737

PROJETO DE INFRAESTRUTURA

ANEL RODOVIÁRIO LIGAÇÃO ENTRE BR-262 E MG-164, BOM DESPACHO-MG



PROJETO DE PAVIMENTAÇÃO

AUTORIA DO PROJETO:	CONTRATANTE DO PROJETO:
JULIANA GONÇALVES OLIVEIRA CREA MG - 238787/D	RESPONSÁVEL DA CONTRATANTE



DATA: AGOSTO/2022	ESCALA: INDICADA	CÓDIGO: PRJ-PAV
----------------------	---------------------	--------------------

TÍTULO DOS DESENHOS: PLANTA - ANEL RODOVIÁRIO - EST. 485+0,00 A EST. 516+0,00 SEÇÃO TIPO DETALHAMENTO DA SEÇÃO TIPO	PRANCHAS: 16/25
--	--------------------

DIREITOS AUTORAIS RESERVADOS: PROIBIDO REPRODUÇÃO, DIVULGAÇÃO OU ALTERAÇÃO SEM ORDEM EXPRESSA DO AUTOR.

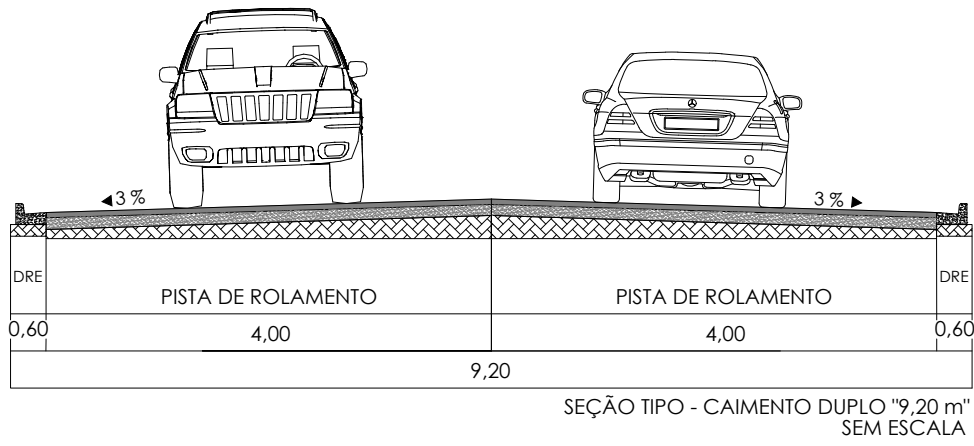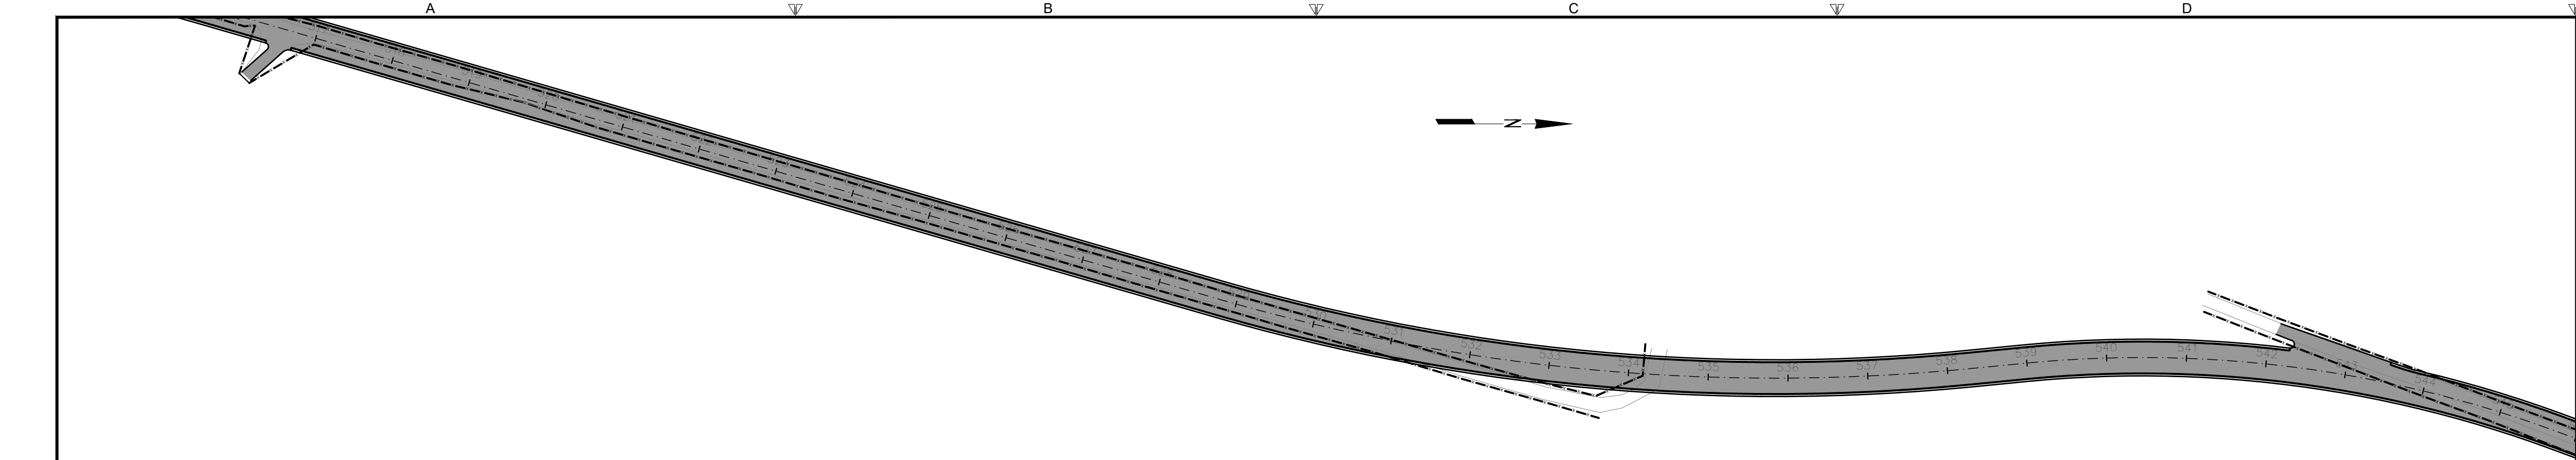

PLANTA
ESCALA 1:1000

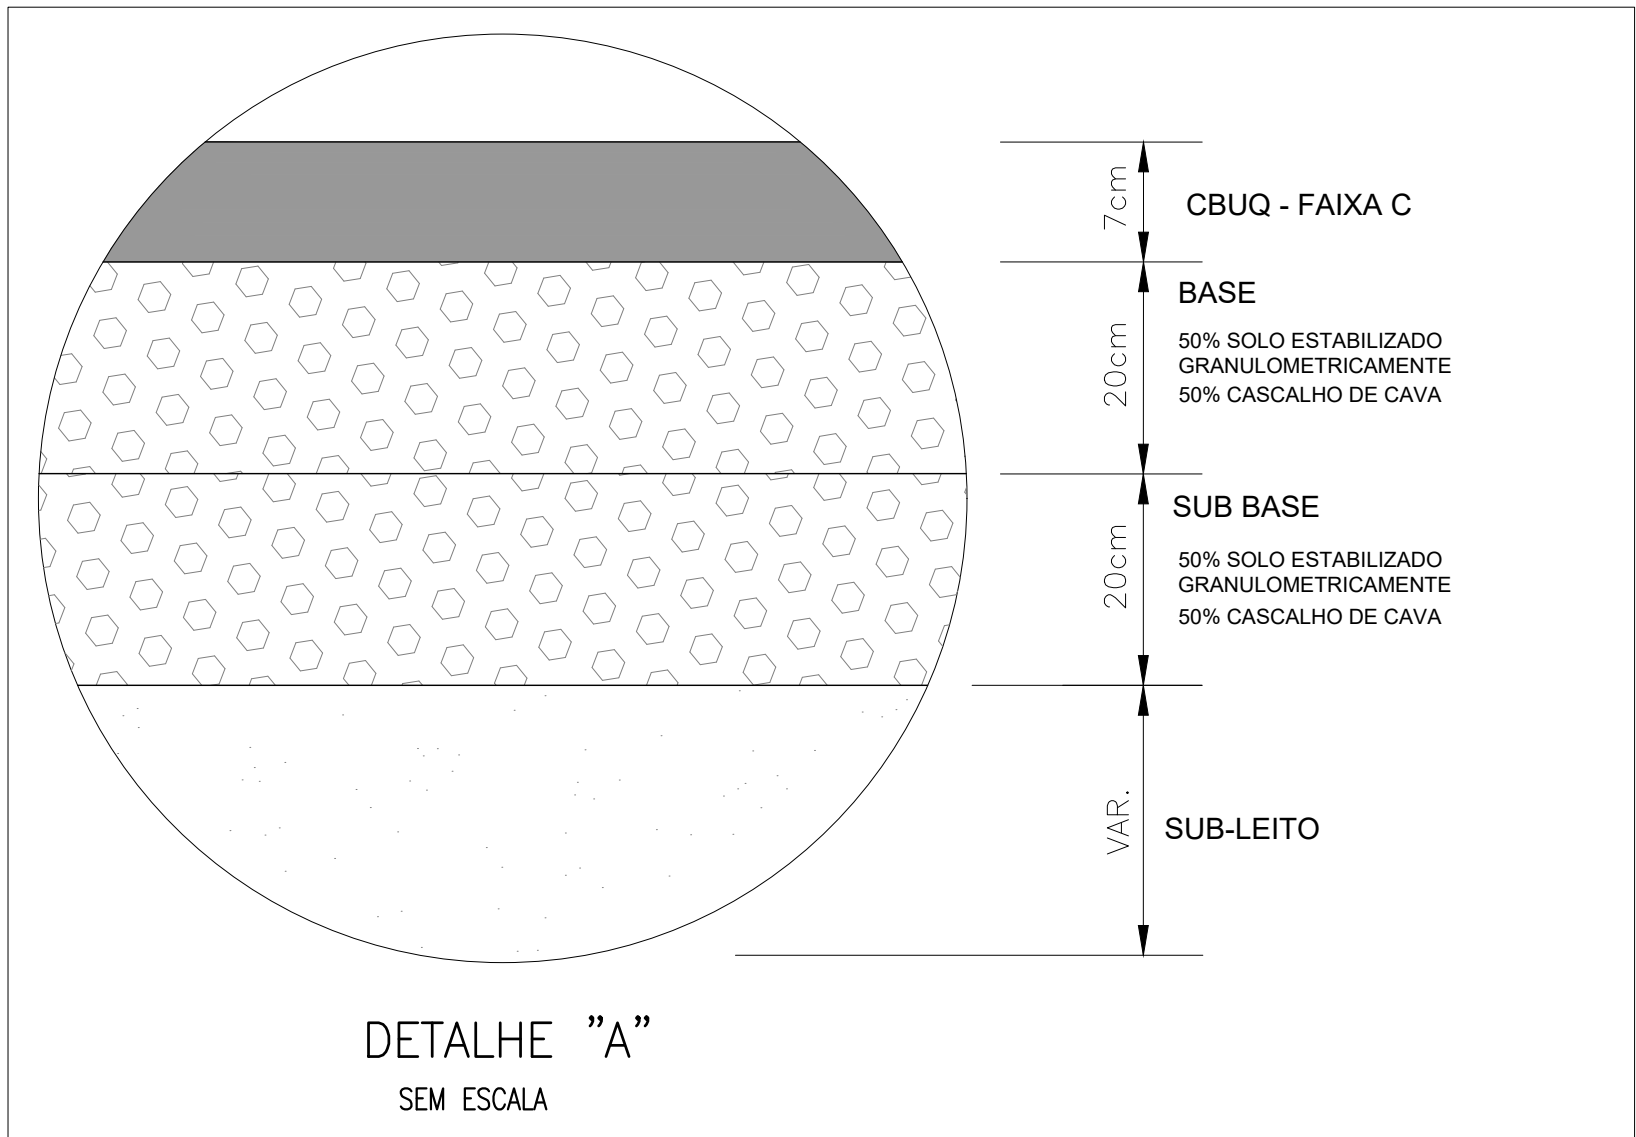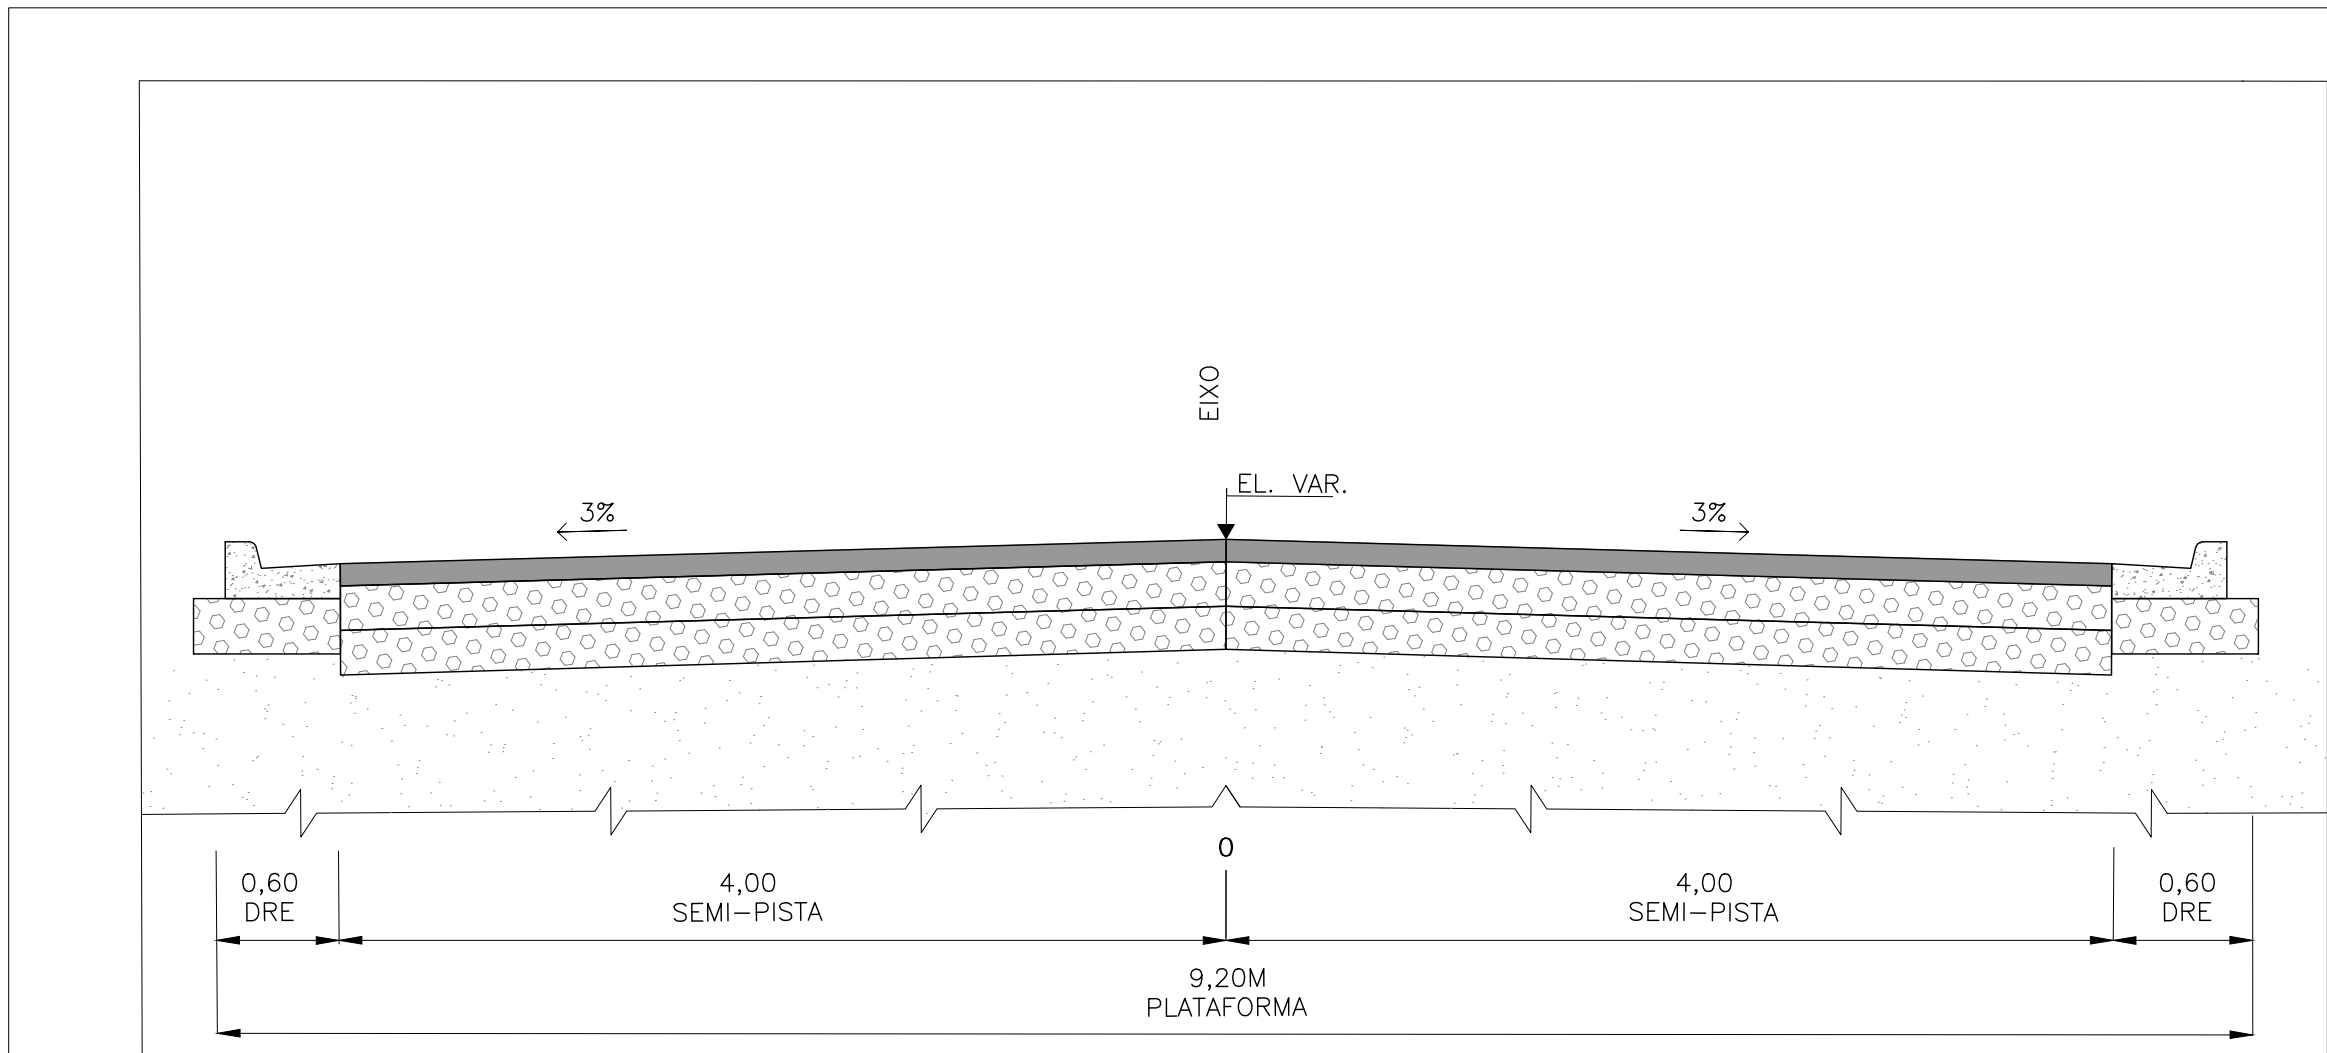

OBSERVAÇÕES

OBSERVAÇÕES GERAIS:
1 - MEDIDAS, COORDENADAS E ELEVAÇÕES EM METRO, EXCETO ONDE INDICADO.
2 - PODERÃO OCORRER AJUSTES EM CAMPO QUANDO A EXECUÇÃO DA OBRA POR DETERMINAÇÃO DA PREFEITURA.

LEGENDA

---	MEIO FIO EXISTENTE	---	BORDO PROJETADO	---	TALUDE DE CORTE/ATERRO
---	LBO-LINHA DE BORDO	---	SARJETA PROJETADA	---	CERCA DIVISA
---	BORDO ESTRADA	---	MEIO-FIO PROJETADO	---	PAVIMENTO PROJETADO (CBUQ)
---	ASFALTO	---	EIXO PROJETADO	---	PAVIMENTO EXISTENTE
---	ÁRVORE	---	MATA	---	EDIFICAÇÕES
---	CORREGO	---	PORTÃO	---	EUCALIPTOS
---	SAÍDA D'ÁGUA	---	BACIA D'ÁGUA	---	

REVISÃO	DESCRIÇÃO	TIPO	ELABORADO	VERIFICADO	DATA
00	EMIÇÃO INICIAL	EXE	GMT	LGR	15/09/2021
01	REVISÃO	EXE	CLP	LGR	04/02/2022
02	REVISÃO	EXE	IFT	LGR	09/08/2022

TIPOS DE EMISSÃO	ATP - ANTEPROJETO BSC - BÁSICO EXE - EXECUTIVO	APV - APROVADO PCT - P/ CONSTRUÇÃO ASB - "AS BUILT"	CNC - CANCELADO
------------------	--	---	-----------------

OBJETIVA
PROJETOS E SERVIÇOS

OBJETIVA PROJETOS E SERVIÇOS
ALAMEDA OSCAR NIEMEYER, Nº500, SALA 505 - VALE DO SERENO
NOVA LIMA-MG - CEP: 34.008-056
TEL.: (31) 3347-4405 / (31) 3347-7079 / (31) 3571-1920
EMAIL: contato@grupoprojetosengenharia.com.br

REALIZAÇÃO:
PREFEITURA MUNICIPAL DE BOM DESPACHO
PRAÇA IRMÃ ALBUQUERQUE, Nº45 - CENTRO
BOM DESPACHO-MG - CEP: 35.600-000
TEL: 0800 285 3737

PROJETO DE INFRAESTRUTURA

ANEL RODOVIÁRIO LIGAÇÃO ENTRE BR-262 E MG-164, BOM DESPACHO-MG



PROJETO DE PAVIMENTAÇÃO

AUTORIA DO PROJETO:	CONTRATANTE DO PROJETO:
JULIANA GONÇALVES OLIVEIRA CREA MG - 238787/D	RESPONSÁVEL DA CONTRATANTE

DATA: AGOSTO/2022	ESCALA: INDICADA	CÓDIGO: PRJ-PAV
----------------------	---------------------	--------------------

TÍTULO DOS DESENHOS: PLANTA - ANEL RODOVIÁRIO - EST. 517+0,00 A EST. 546+0,00 SEÇÃO TIPO DETALHAMENTO DA SEÇÃO TIPO	PRANCHAS: 17/25
--	--------------------

DIREITOS AUTORAIS RESERVADOS. PROIBIDO REPRODUÇÃO, DIVULGAÇÃO OU ALTERAÇÃO SEM ORDEM EXPRESSA DO AUTOR.	TÍTULO DOS DESENHOS: PRJ-EXE-PAV-480-ARQ-0181-REV02
---	--

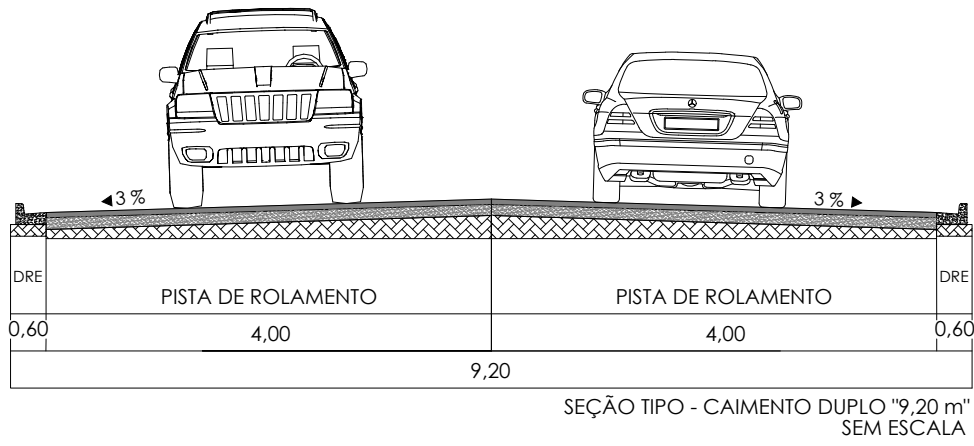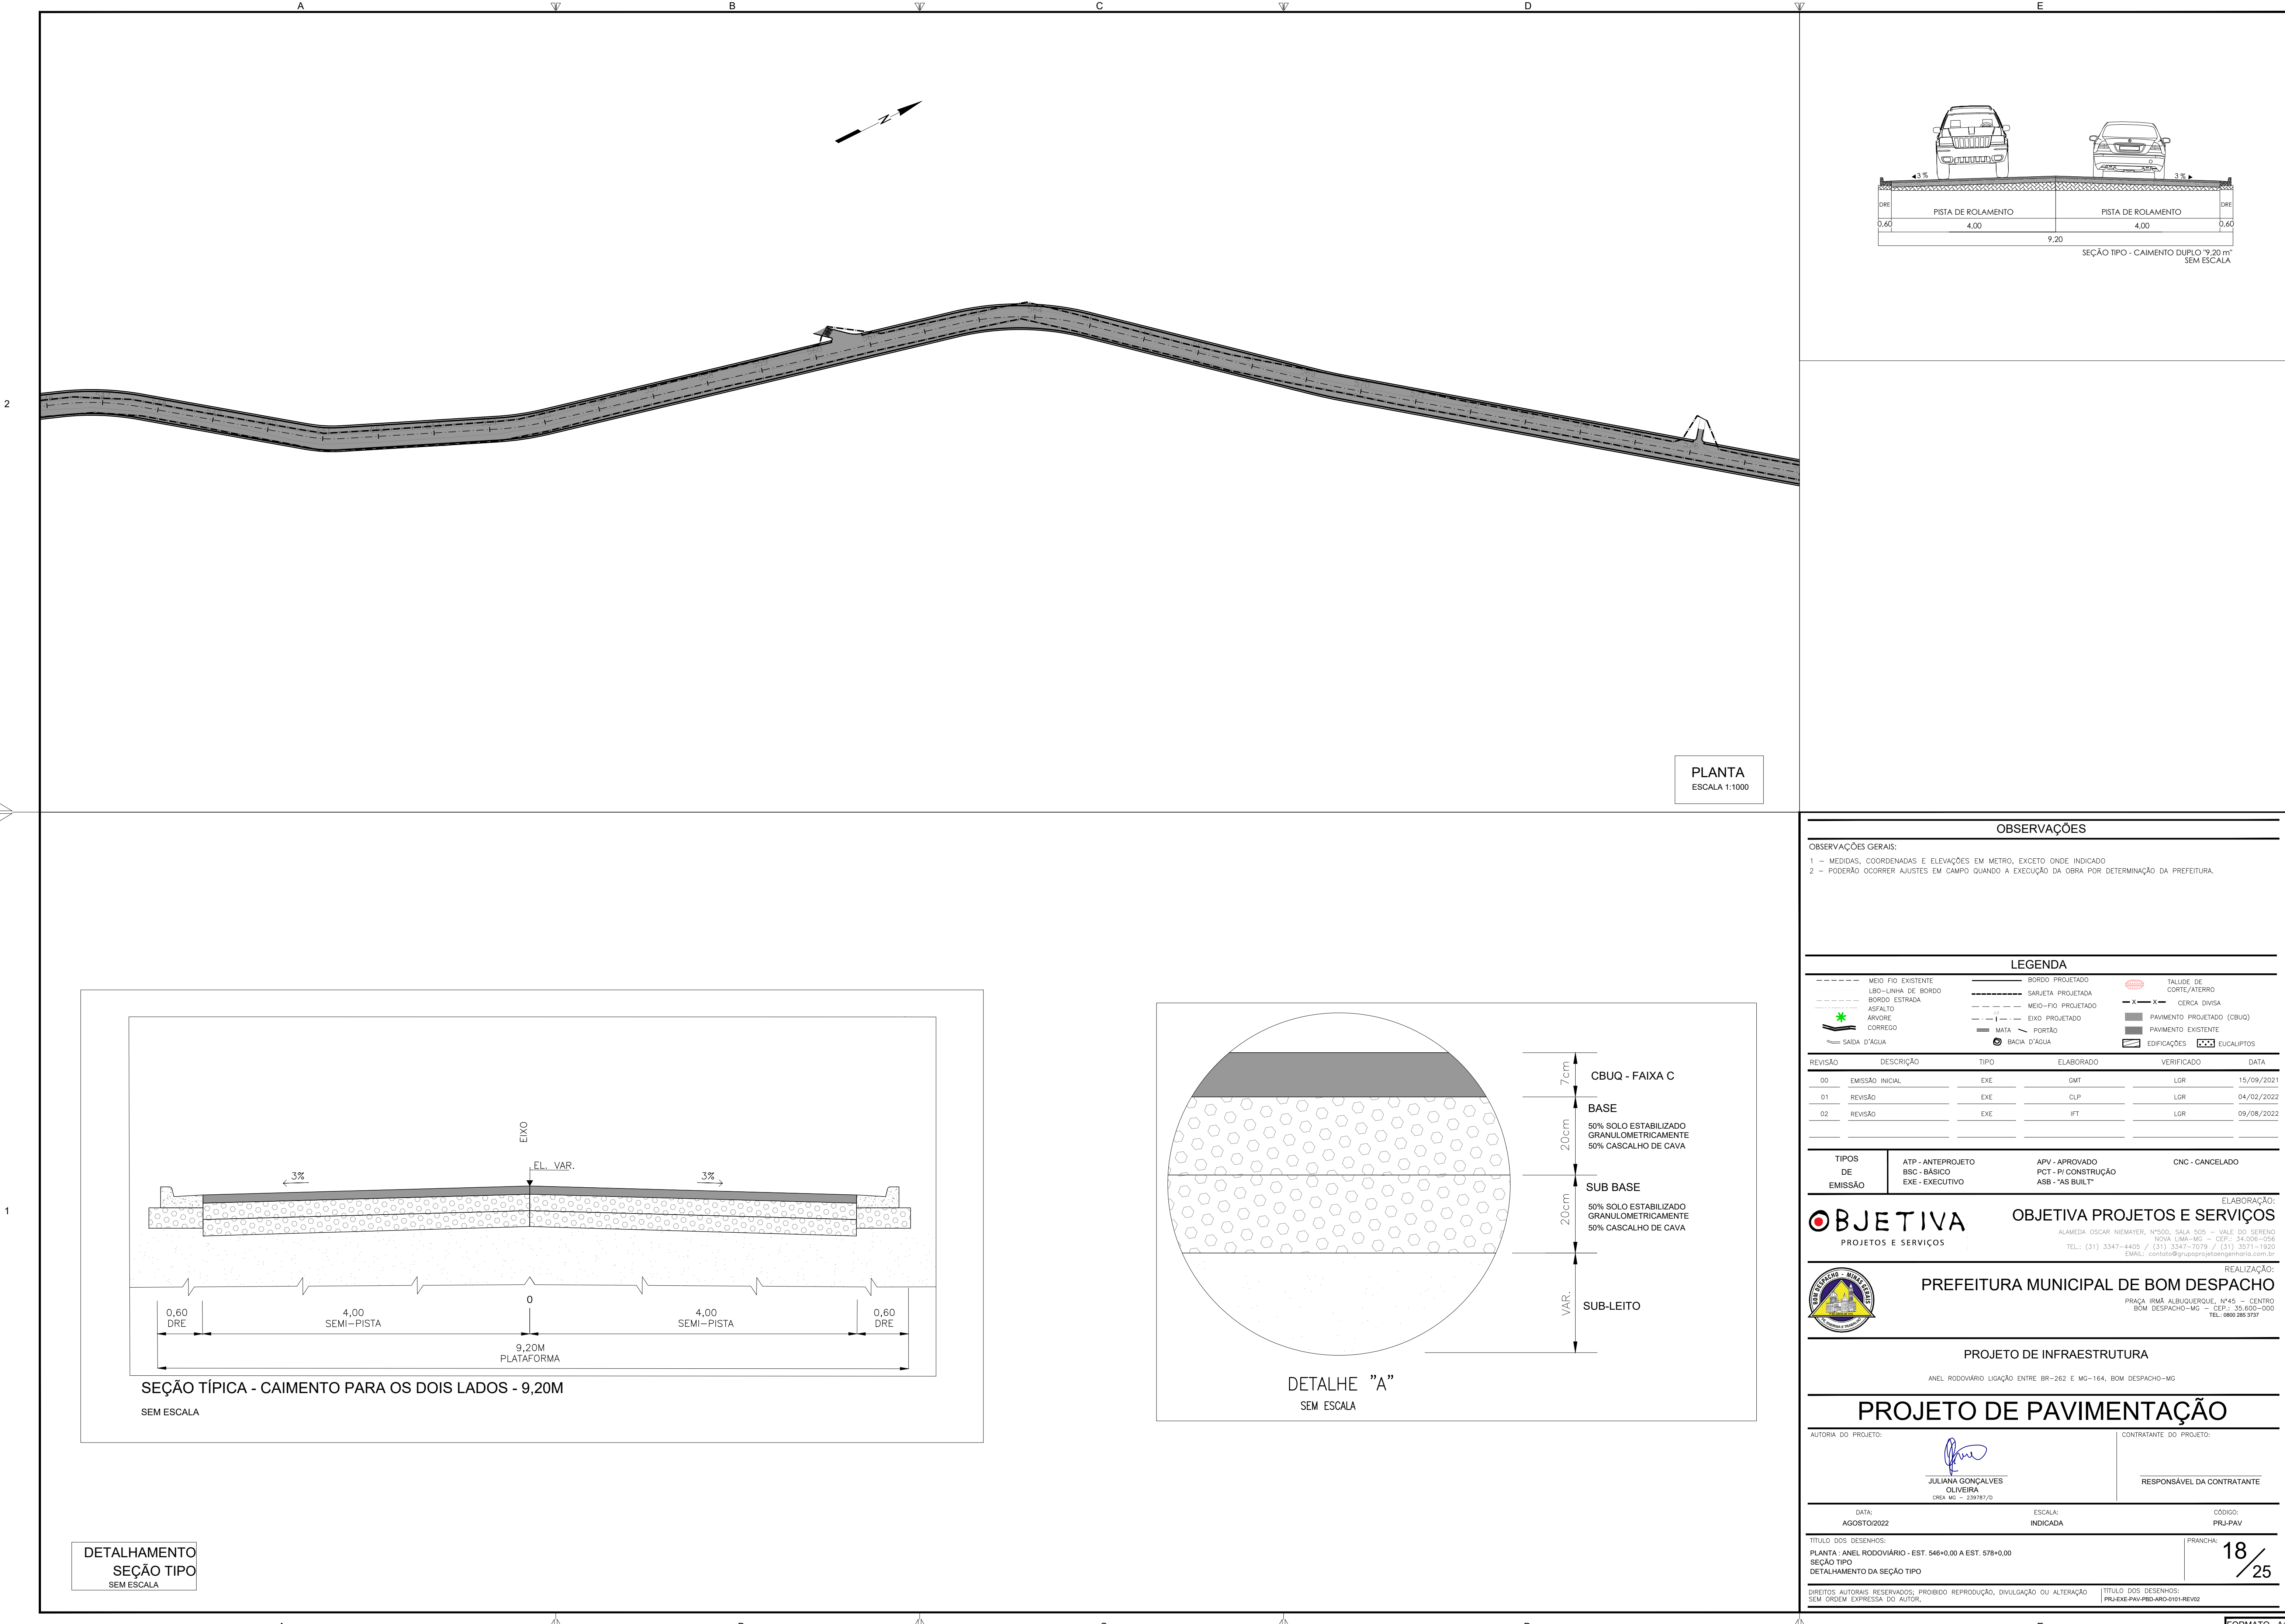

PLANTA
ESCALA 1:1000

OBSERVAÇÕES

OBSERVAÇÕES GERAIS:
1 - MEDIDAS, COORDENADAS E ELEVACOES EM METRO, EXCETO ONDE INDICADO.
2 - PODERAO OCORRER AJUSTES EM CAMPO QUANDO A EXECUCAO DA OBRA POR DETERMINACAO DA PREFEITURA.

LEGENDA

---	MEIO FIO EXISTENTE	---	BORDO PROJETADO	---	TALUDE DE CORTE/ATERRO
---	LBO-LINHA DE BORDO	---	SARJETA PROJETADA	---	CERCA DIVISA
---	BORDO ESTRADA	---	MEIO-FIO PROJETADO	---	PAVIMENTO PROJETADO (CBUQ)
---	ASFALTO	---	EIXO PROJETADO	---	PAVIMENTO EXISTENTE
---	ARVORE	---	MATA	---	EDIFICACOES
---	CORREGO	---	PORTAO	---	EUCALIPTOS
---	SAIDA D'AGUA	---	BACIA D'AGUA	---	

REVISAO	DESCRICAO	TIPO	ELABORADO	VERIFICADO	DATA
00	EMISSAO INICIAL	EXE	GMT	LGR	15/09/2021
01	REVISAO	EXE	CLP	LGR	04/02/2022
02	REVISAO	EXE	IFT	LGR	09/08/2022

TIPOS DE EMISSAO	ATP - ANTEPROJETO BSC - BASICO EXE - EXECUTIVO	APV - APROVADO PCT - P/ CONSTRUCAO ASB - "AS BUILT"	CNC - CANCELADO
------------------	--	---	-----------------

OBJETIVA
PROJETOS E SERVICOS

OBJETIVA PROJETOS E SERVICOS
ALAMEDA OSCAR NIEMAYER, N°500, SALA 505 - VALE DO SERENO
NOVA LIMA-MG - CEP: 34.008-056
TEL.: (31) 3347-4405 / (31) 3347-7079 / (31) 3571-1920
EMAIL: contato@grupoprojetosengenharia.com.br

REALIZACAO:
PRAÇA IRMA ALBUQUERQUE, N°45 - CENTRO
BOM DESPACHO-MG - CEP: 35.600-000
TEL: 0800 285 3737



PREFEITURA MUNICIPAL DE BOM DESPACHO

PROJETO DE INFRAESTRUTURA

ANEL RODOVIARIO LIGACAO ENTRE BR-262 E MG-164, BOM DESPACHO-MG



PROJETO DE PAVIMENTACAO

AUTORIA DO PROJETO:	CONTRATANTE DO PROJETO:
JULIANA GONCALVES OLIVEIRA CREA MG - 238787/D	RESPONSAVEL DA CONTRATANTE

DATA: AGOSTO/2022	ESCALA: INDICADA	CODIGO: PRJ-PAV
----------------------	---------------------	--------------------

TITULO DOS DESENHOS: PLANTA - ANEL RODOVIARIO - EST. 546+0,00 A EST. 578+0,00 SECCAO TIPO DETALHAMENTO DA SECCAO TIPO	PRANCHA: 18/25
--	-------------------

DIREITOS AUTORAIS RESERVADOS: PROIBIDO REPRODUCAO, DIVULGACAO OU ALTERACAO SEM ORDEM EXPRESSA DO AUTOR.

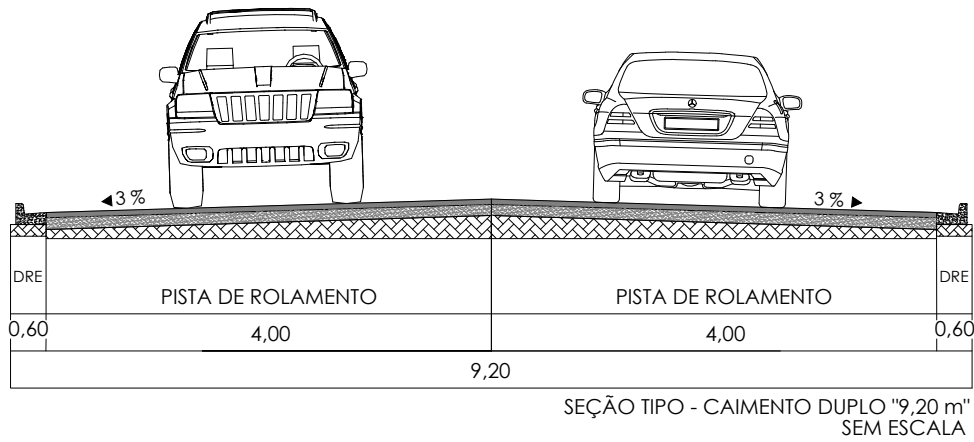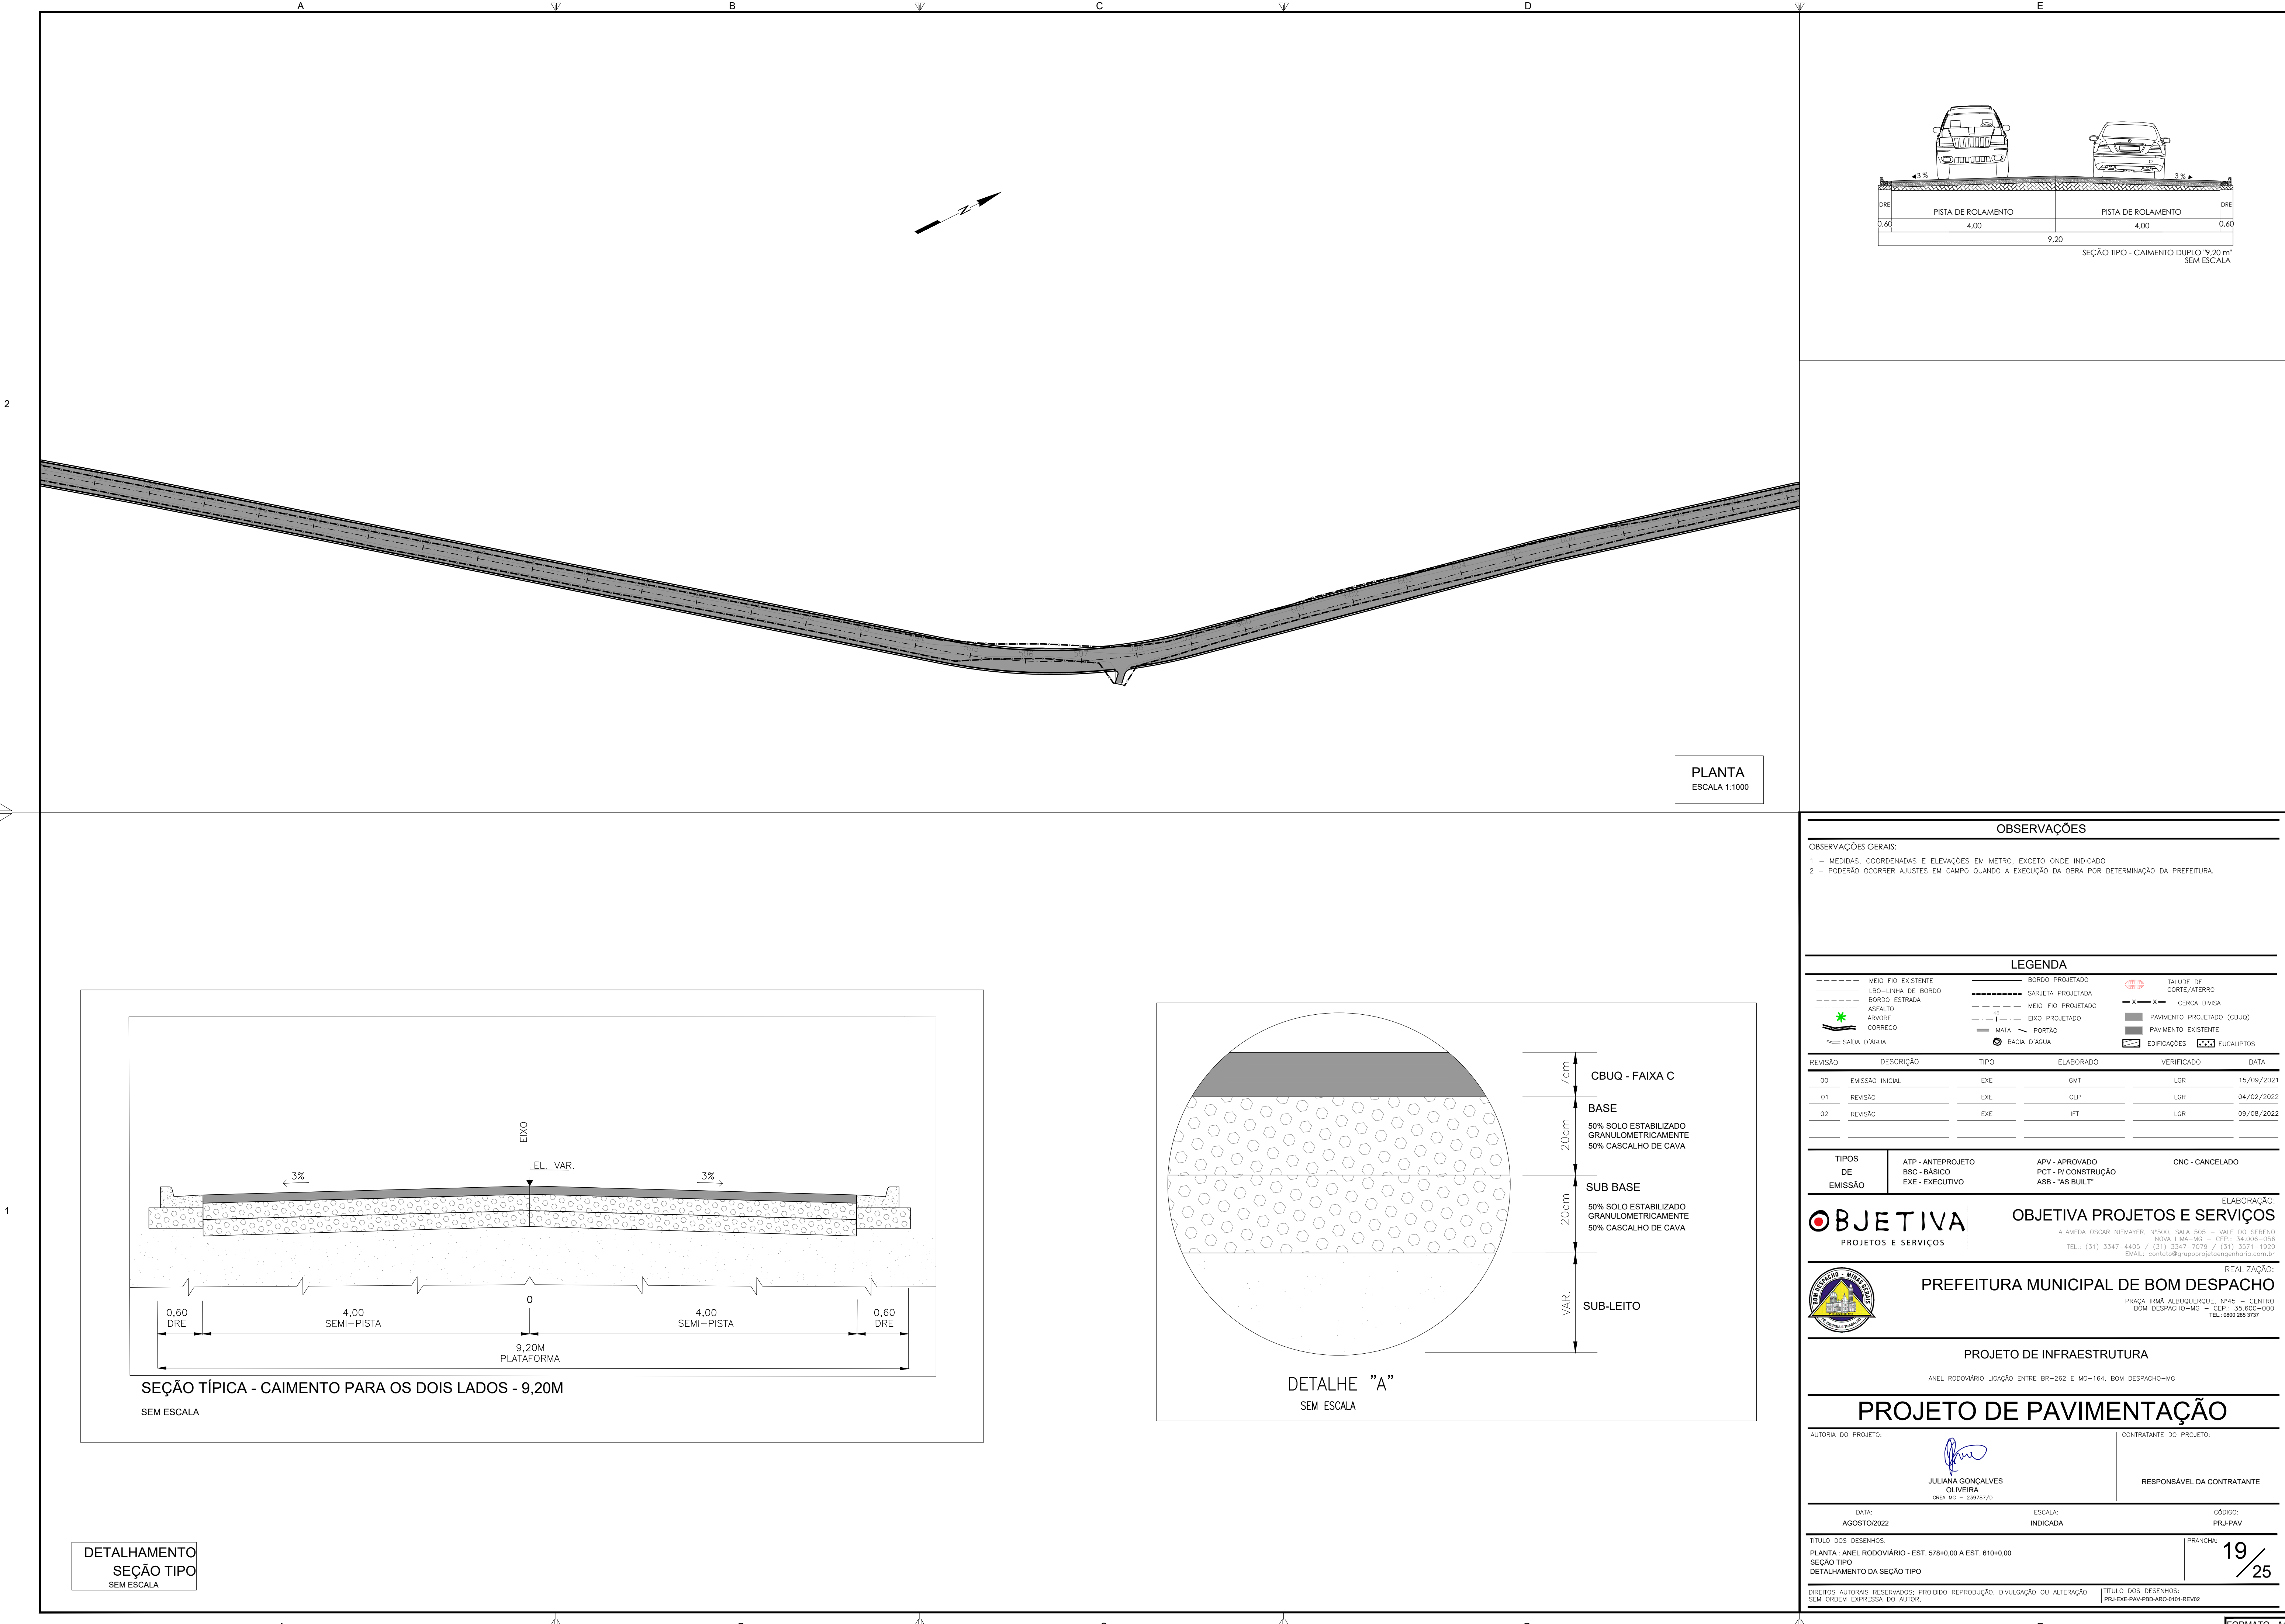

PLANTA
ESCALA 1:1000

OBSERVAÇÕES

- OBSERVAÇÕES GERAIS:
- 1 - MEDIDAS, COORDENADAS E ELEVações EM METRO, EXCETO ONDE INDICADO
 - 2 - PODERÃO OCORRER AJUSTES EM CAMPO QUANDO A EXECUÇÃO DA OBRA POR DETERMINAÇÃO DA PREFEITURA.

LEGENDA

---	MEIO FIO EXISTENTE	---	BORDO PROJETADO	---	TALUDE DE CORTE/ATERRO
---	LBO-LINHA DE BORDO	---	SARJETA PROJETADA	---	CERCA DIVISA
---	BORDO ESTRADA	---	MEIO-FIO PROJETADO	---	PAVIMENTO PROJETADO (CBUQ)
---	ASFALTO	---	EIXO PROJETADO	---	PAVIMENTO EXISTENTE
---	ÁRVORE	---	MATA	---	EDIFICAÇÕES
---	CORREGO	---	PORTÃO	---	EUCALIPTOS
---	SAIDA D'ÁGUA	---	BACIA D'ÁGUA	---	

REVISÃO	DESCRIÇÃO	TIPO	ELABORADO	VERIFICADO	DATA
00	EMIÇÃO INICIAL	EXE	GMT	LGR	15/09/2021
01	REVISÃO	EXE	CLP	LGR	04/02/2022
02	REVISÃO	EXE	IFT	LGR	09/08/2022

TIPOS DE EMISSÃO	ATP - ANTEPROJETO BSC - BÁSICO EXE - EXECUTIVO	APV - APROVADO PCT - P/ CONSTRUÇÃO ASB - "AS BUILT"	CNC - CANCELADO
------------------	--	---	-----------------

OBJETIVA
PROJETOS E SERVIÇOS

OBJETIVA PROJETOS E SERVIÇOS
ALAMEDA OSCAR NIEMAYER, Nº500, SALA 505 - VALE DO SERENO
NOVA LIMA-MG - CEP: 34.008-056
TEL.: (31) 3347-4405 / (31) 3347-7079 / (31) 3571-1920
EMAIL: contato@grupoprojetosengenharia.com.br

PREFEITURA MUNICIPAL DE BOM DESPACHO
PRAÇA IRMÃ ALBUQUERQUE, Nº45 - CENTRO
BOM DESPACHO-MG - CEP: 35.600-000
TEL: 0800 285 3737

PROJETO DE INFRAESTRUTURA

ANEL RODOVIÁRIO LIGAÇÃO ENTRE BR-262 E MG-164, BOM DESPACHO-MG





PROJETO DE PAVIMENTAÇÃO

AUTORIA DO PROJETO:	CONTRATANTE DO PROJETO:
 JULIANA GONÇALVES OLIVEIRA CREA MG - 238787/D	 RESPONSÁVEL DA CONTRATANTE

DATA: AGOSTO/2022	ESCALA: INDICADA	CÓDIGO: PRJ-PAV
----------------------	---------------------	--------------------





TÍTULO DOS DESENHOS: PLANTA - ANEL RODOVIÁRIO - EST. 578+0,00 A EST. 610+0,00 SEÇÃO TIPO DETALHAMENTO DA SEÇÃO TIPO	PRANCHETA: 19/25
--	---------------------

DIREITOS AUTORAIS RESERVADOS: PROIBIDO REPRODUÇÃO, DIVULGAÇÃO OU ALTERAÇÃO SEM ORDEM EXPRESSA DO AUTOR.	TÍTULO DOS DESENHOS: PRJ-EXE-PAV-480-ARQ-0181-REV02
---	--

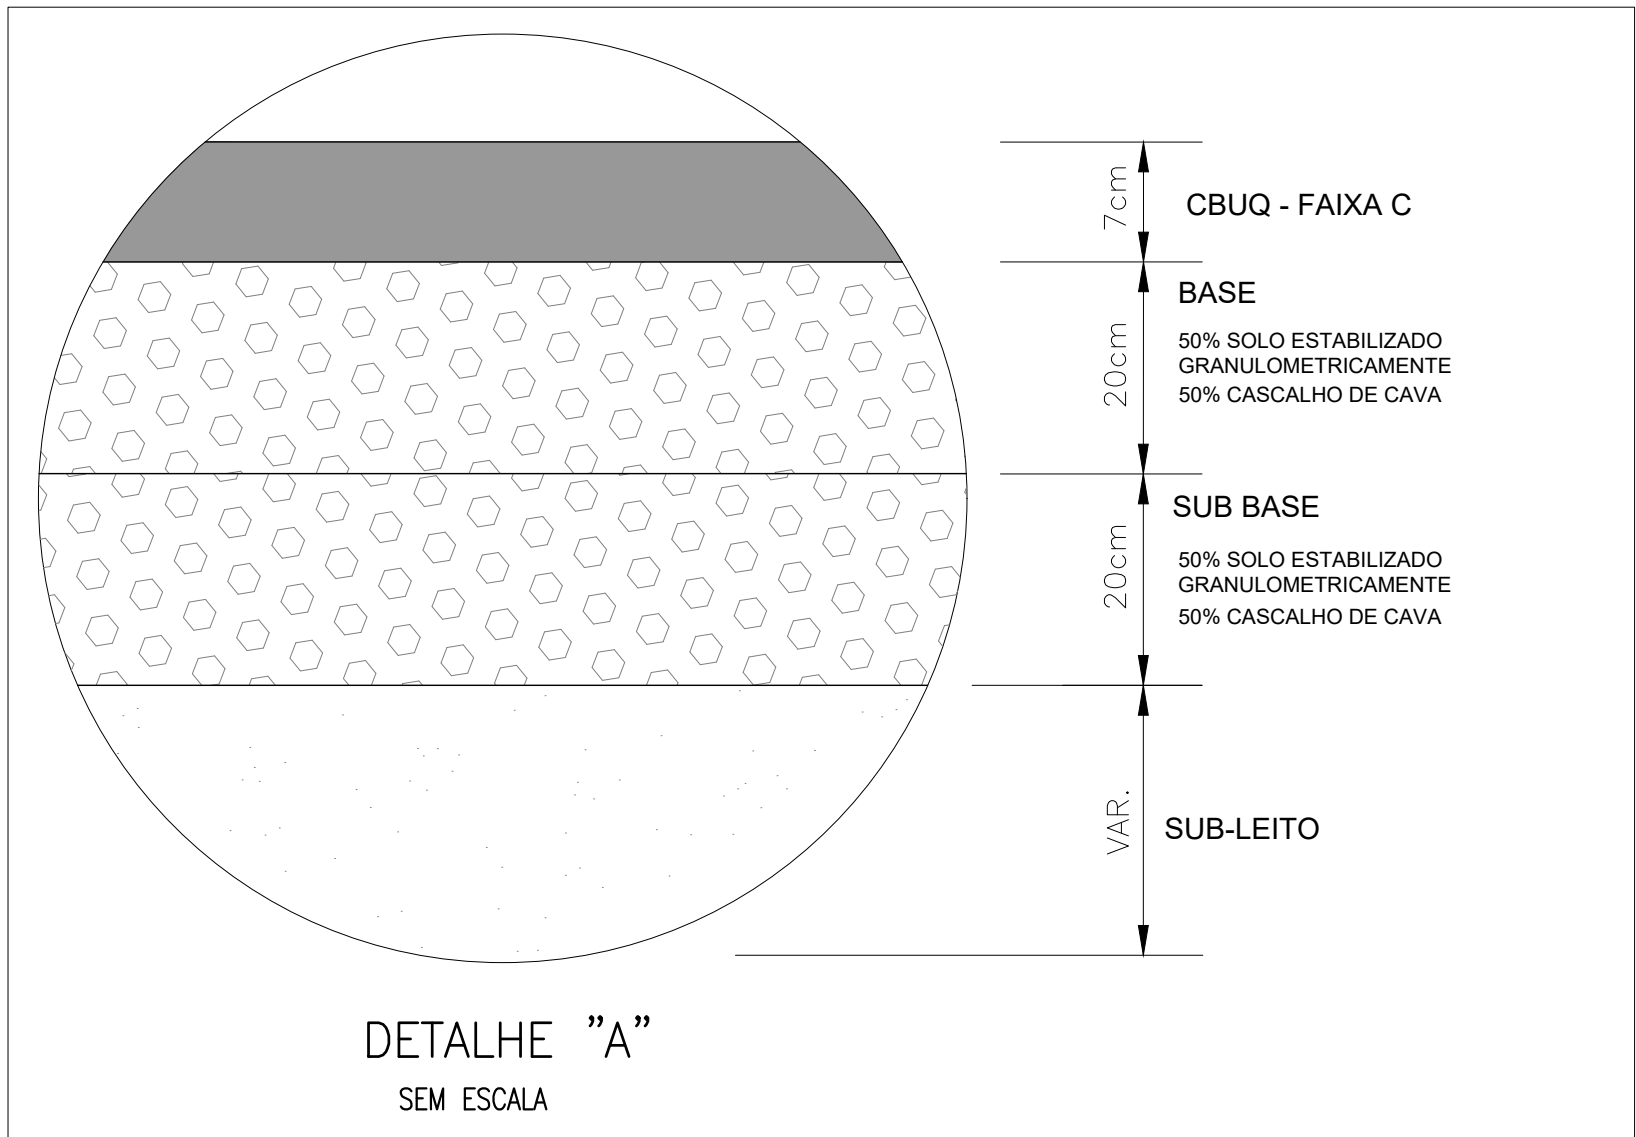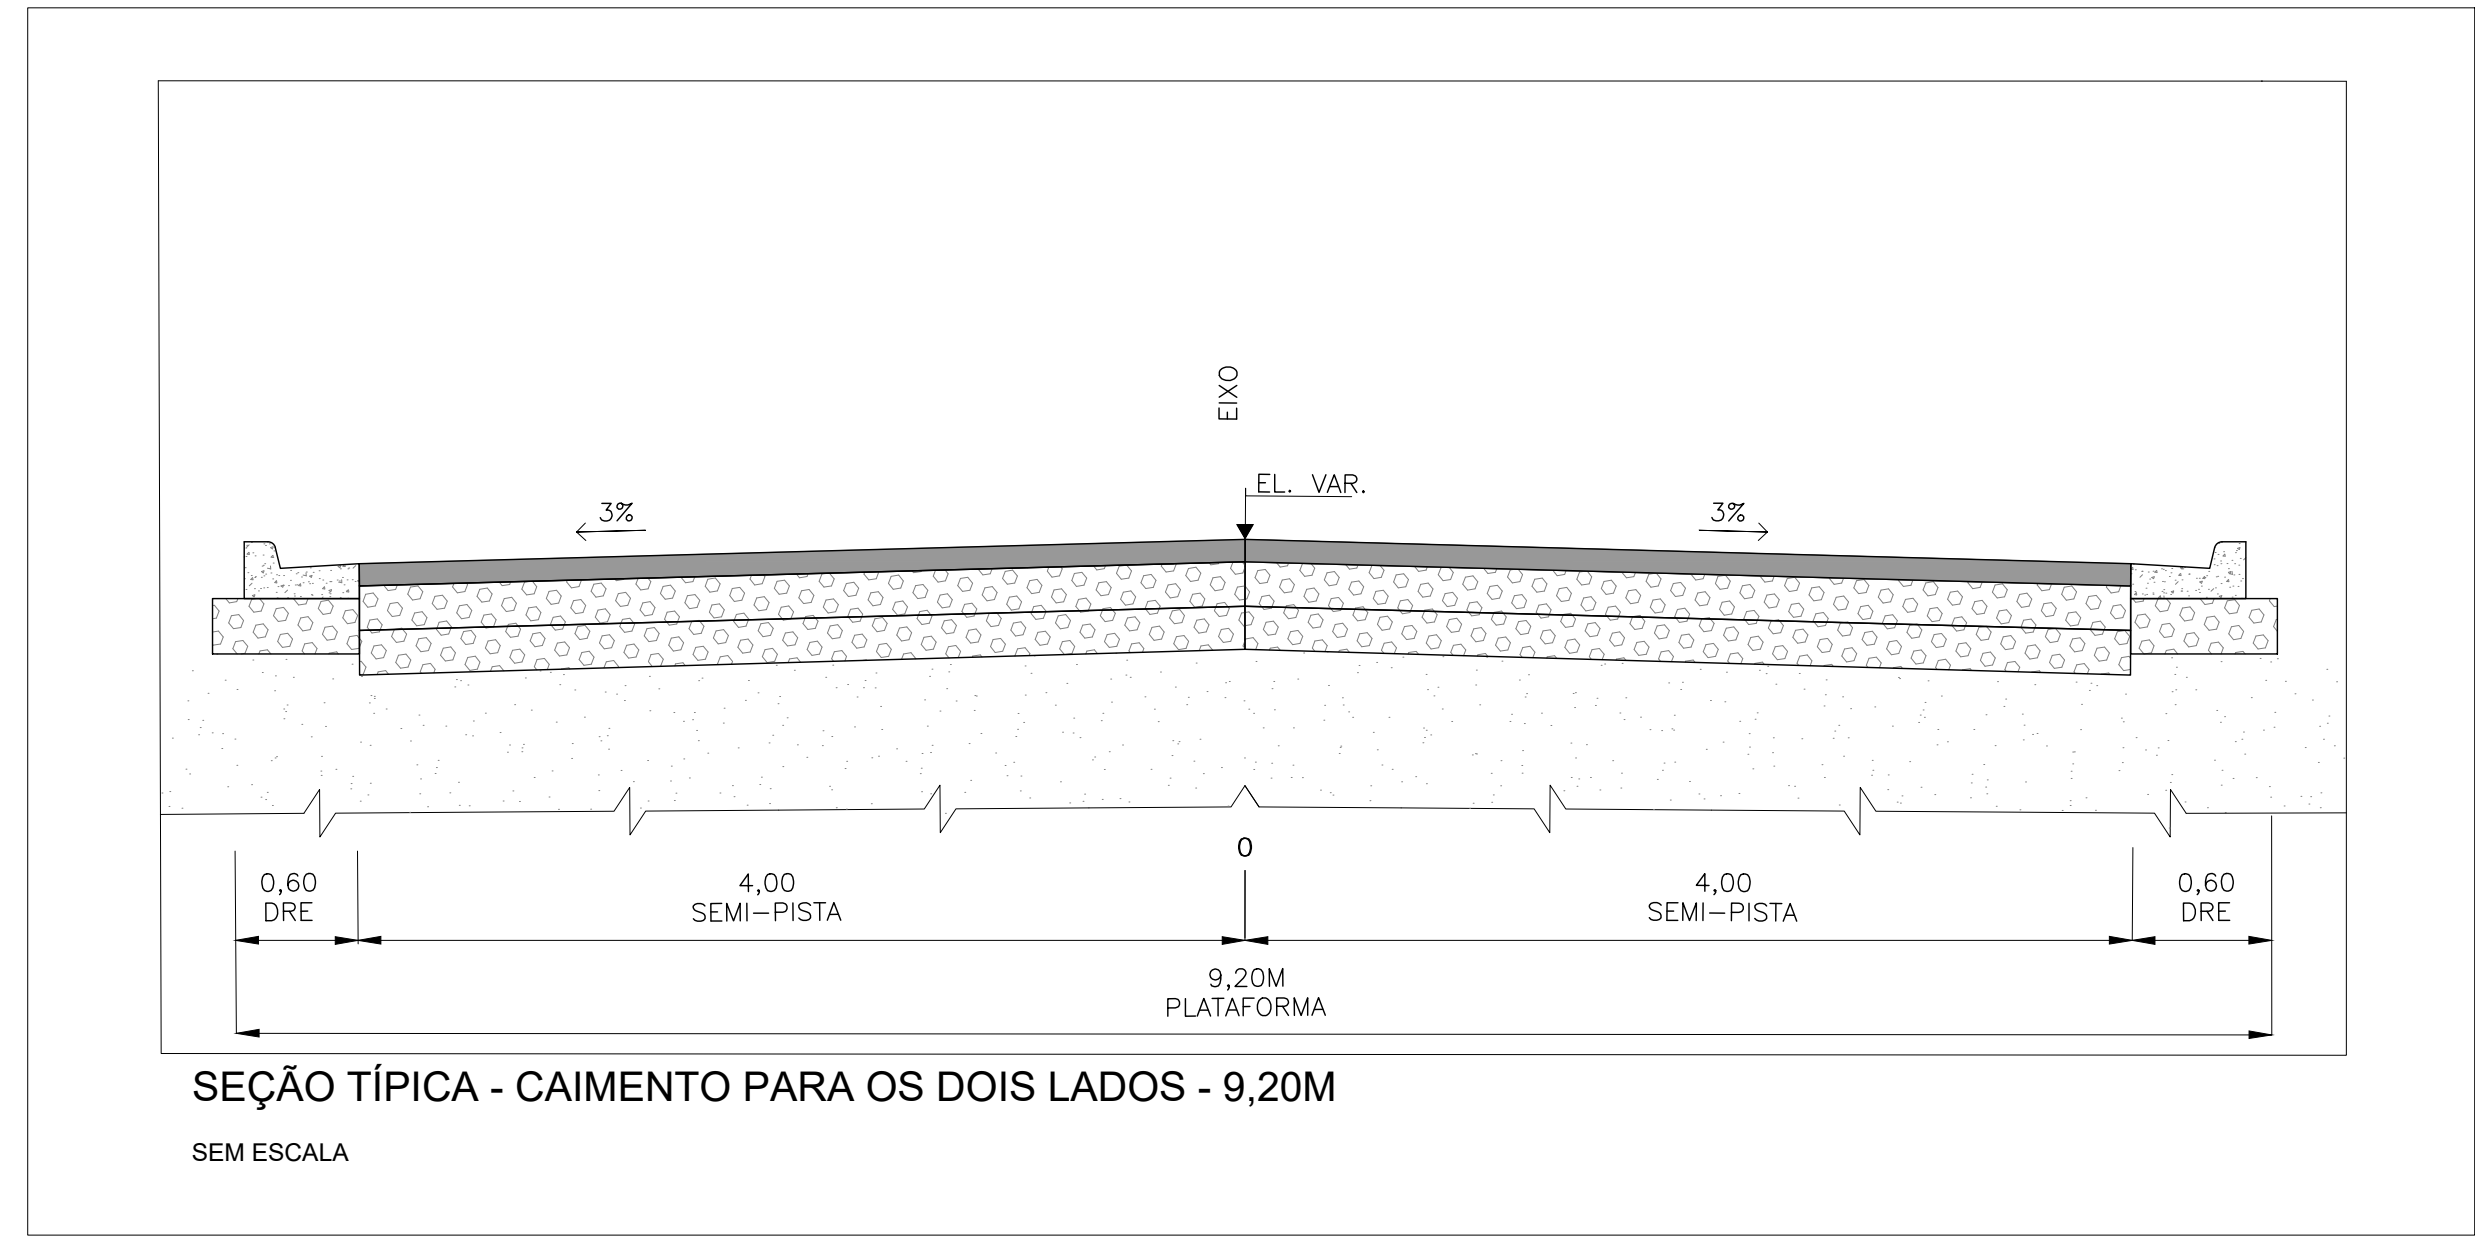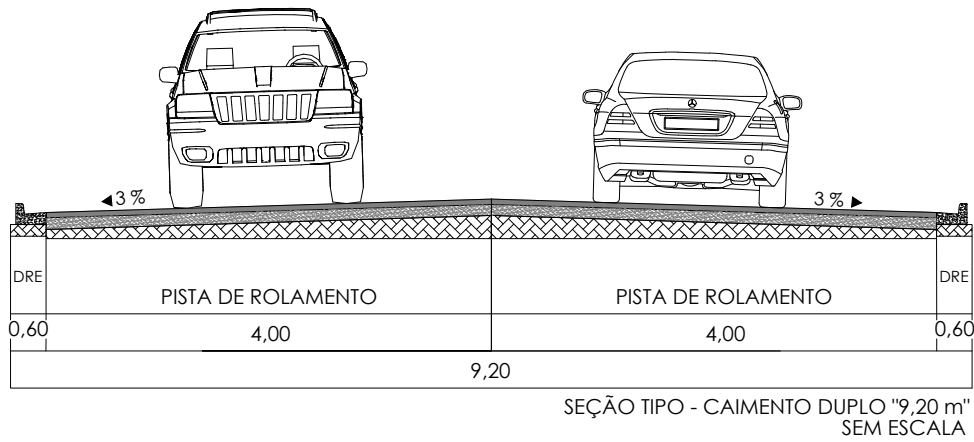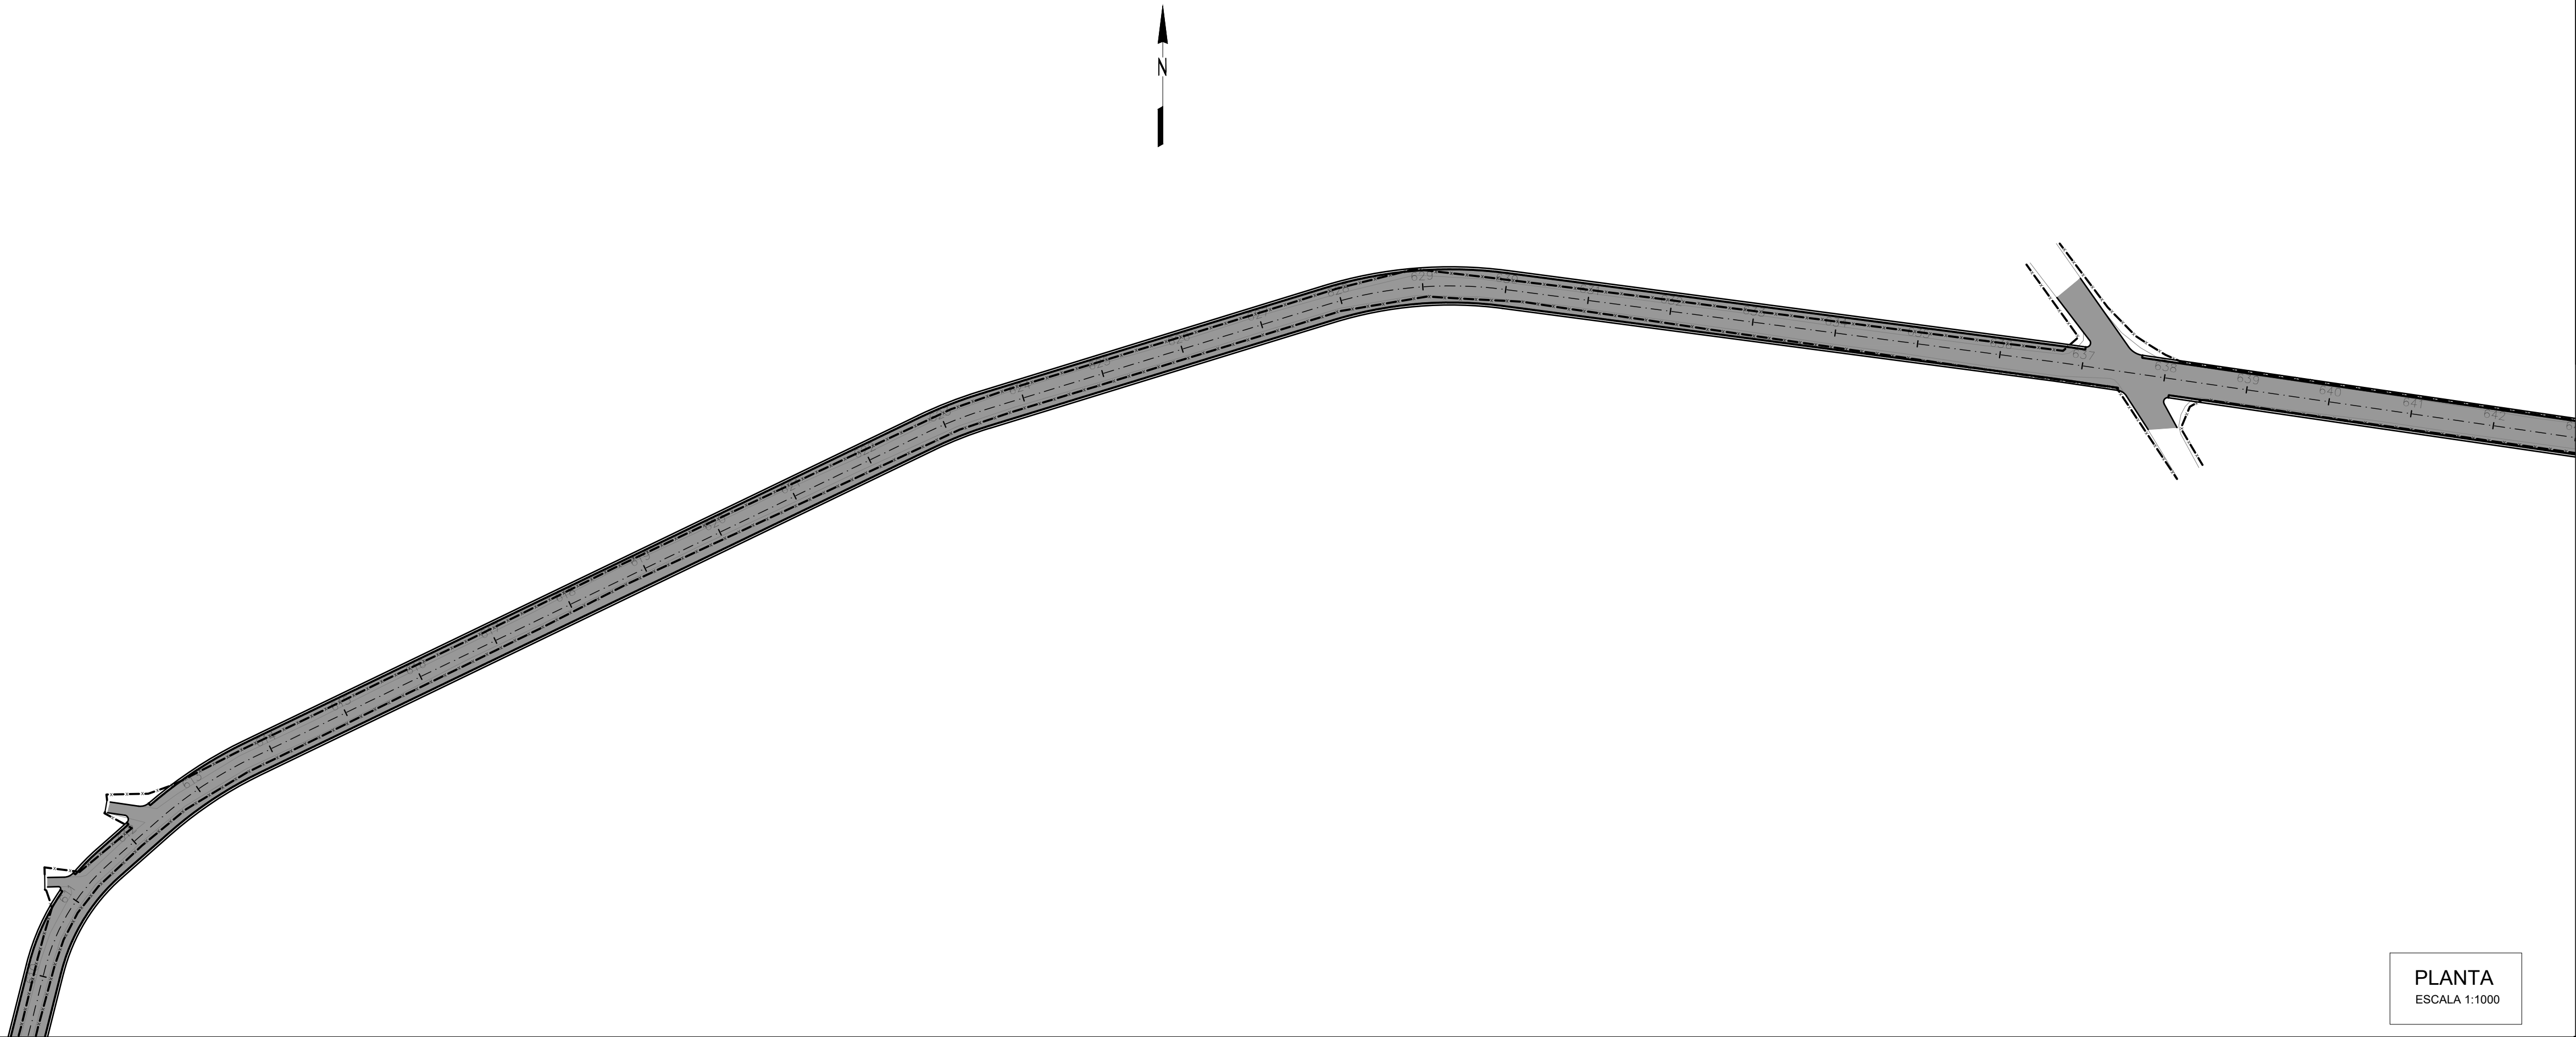

OBSERVAÇÕES GERAIS:					
1 - MEDIDAS, COORDENADAS E ELEVÇÕES EM METRO, EXCETO ONDE INDICADO					
2 - PODERÃO OCORRER AJUSTES EM CAMPO QUANDO A EXECUÇÃO DA OBRA POR DETERMINAÇÃO DA PREFEITURA.					
LEGENDA					
 MEIO FIO EXISTENTE		 BORDO PROJETADO		 TALUDE DE CORTE/ATERRO	
 LBO-LINHA DE BORDO		 SARJETA PROJETADA		 CERCA DIVISA	
 BORDO ESTRADA		 MEIO-FIO PROJETADO		 PAVIMENTO PROJETADO (CBUQ)	
 ASFALTO		 EIXO PROJETADO		 PAVIMENTO EXISTENTE	
 ÁRVORE		 MATA		 EDIFICAÇÕES	
 CORREGO		 PORTÃO		 EUCALIPTOS	
 SAÍDA D'ÁGUA		 BACIA D'ÁGUA			
REVISÃO	DESCRIÇÃO	TIPO	ELABORADO	VERIFICADO	DATA
00	EMIÇÃO INICIAL	EXE	GMT	LGR	15/09/2021
01	REVISÃO	EXE	CLP	LGR	04/02/2022
02	REVISÃO	EXE	IFT	LGR	09/08/2022

DETALHAMENTO
SEÇÃO TIPO
SEM ESCALA

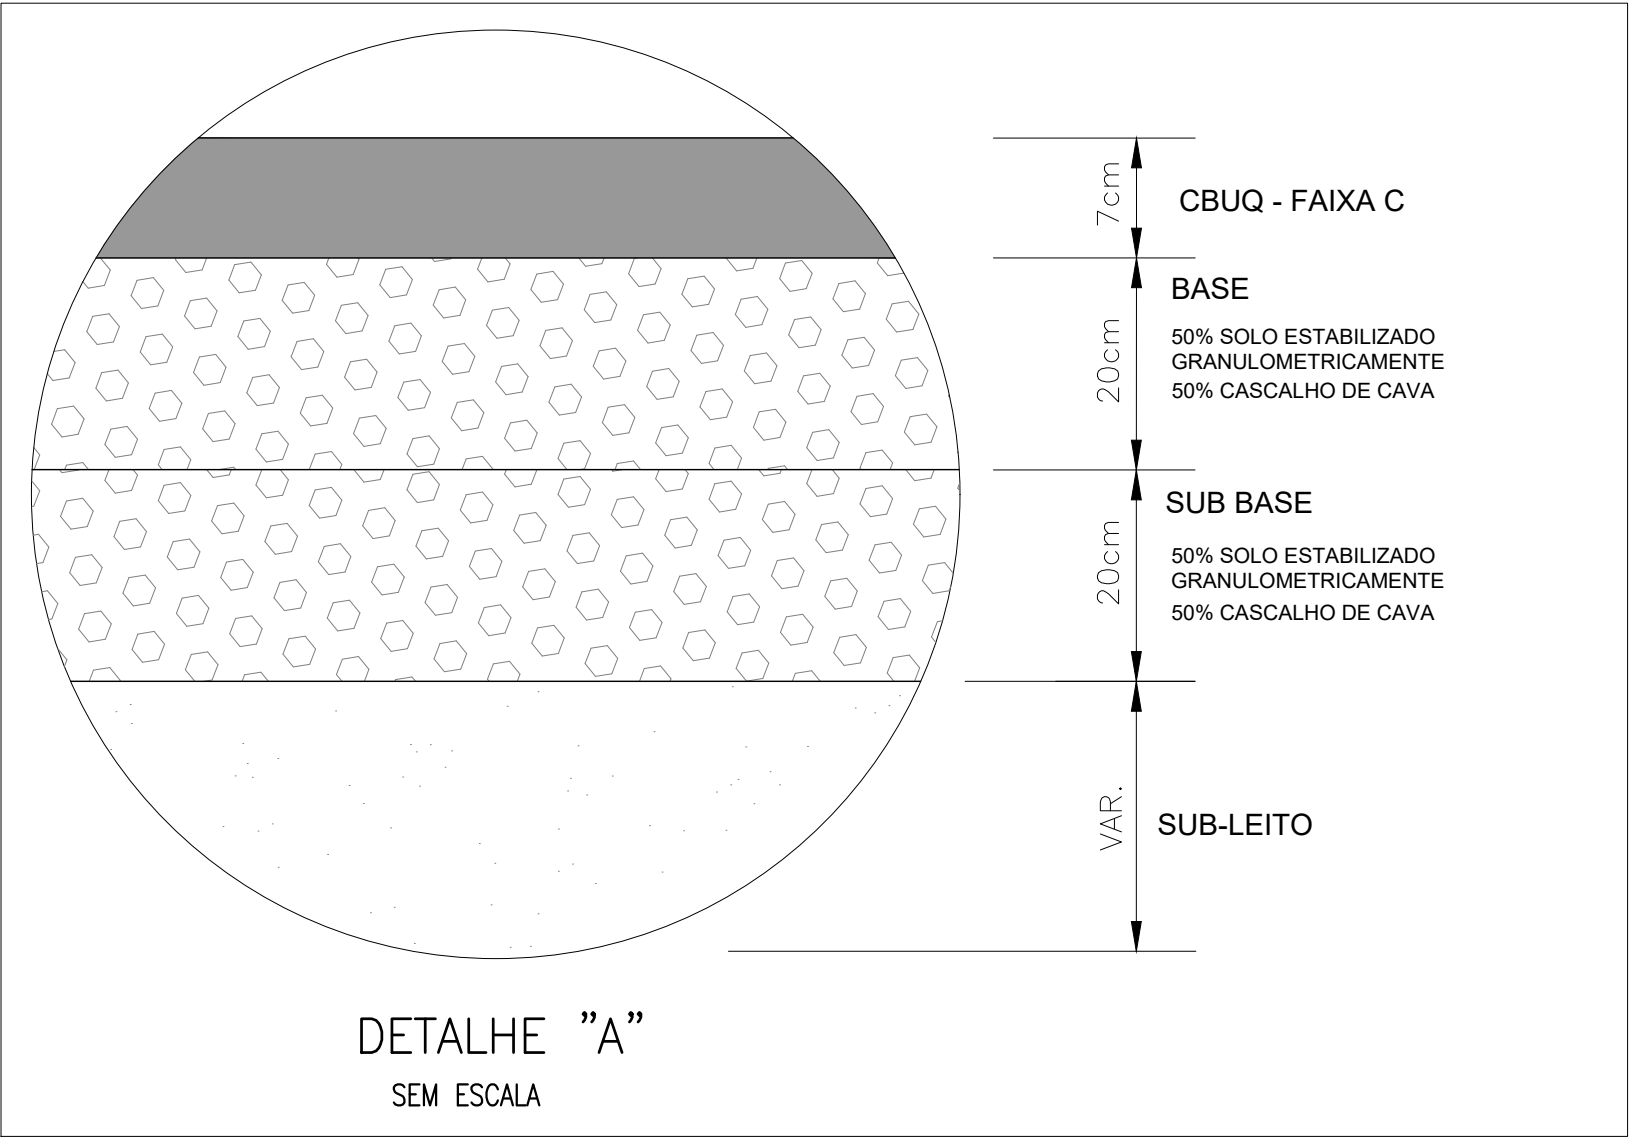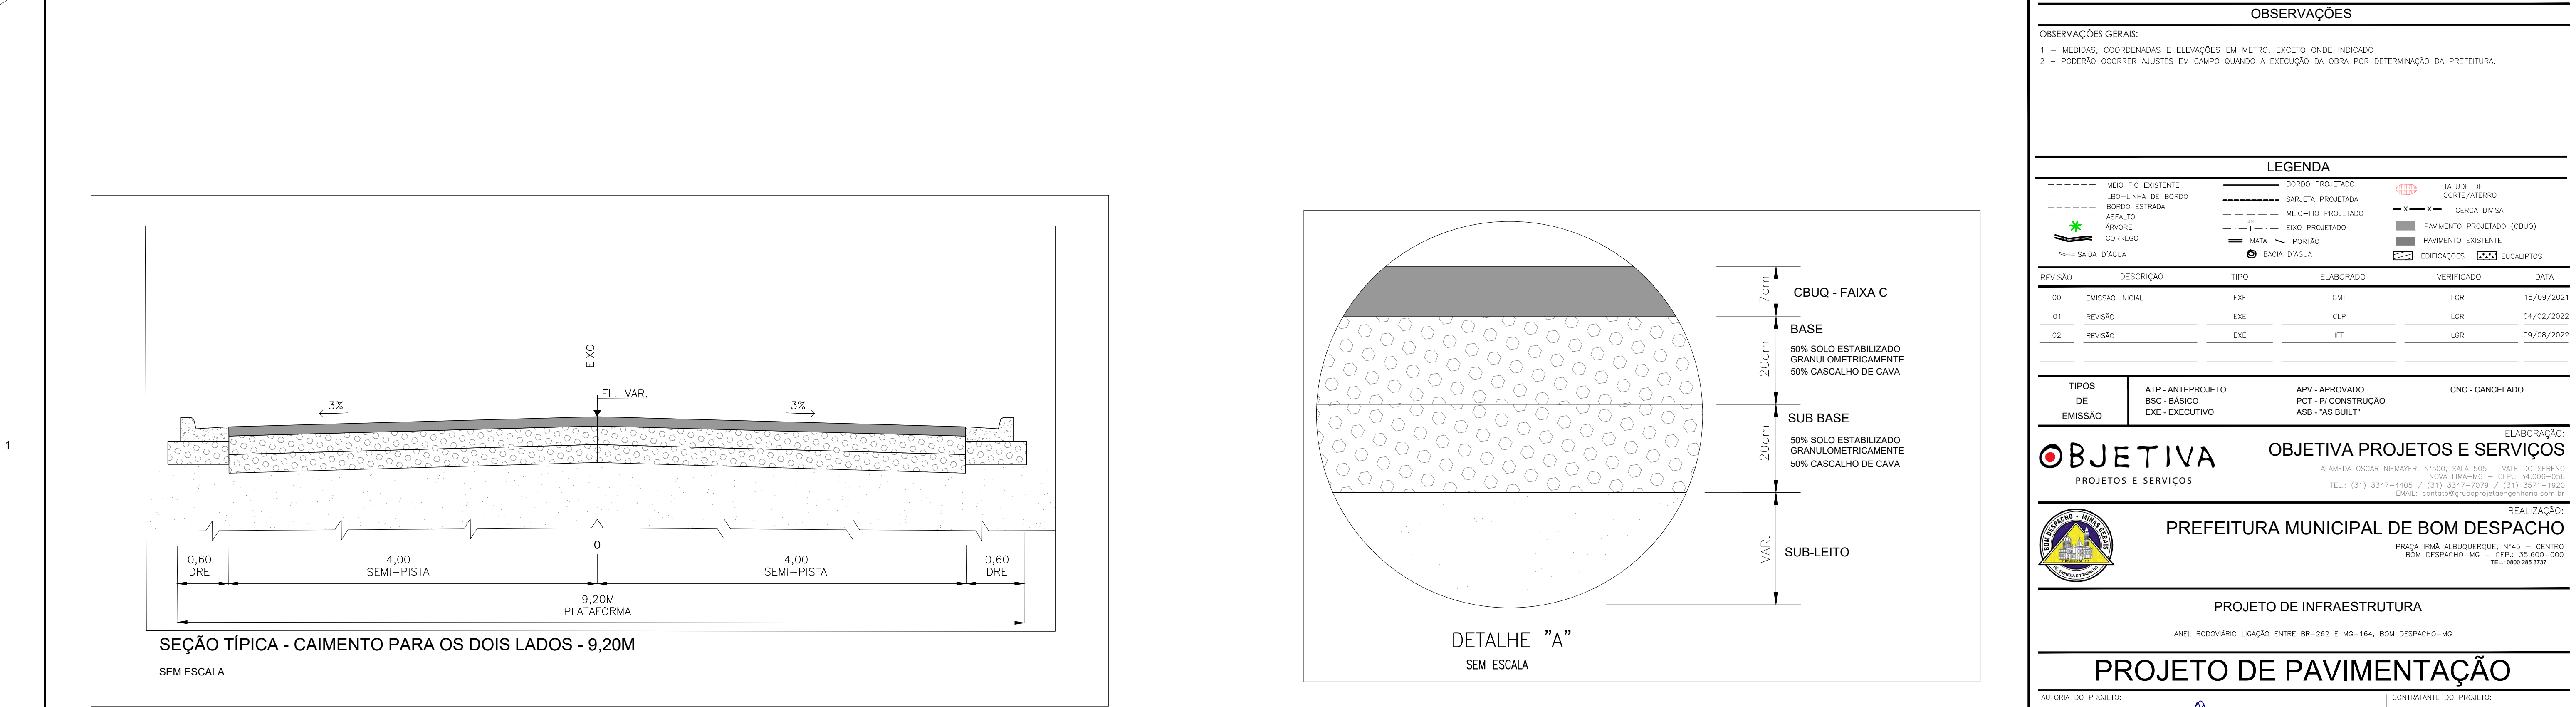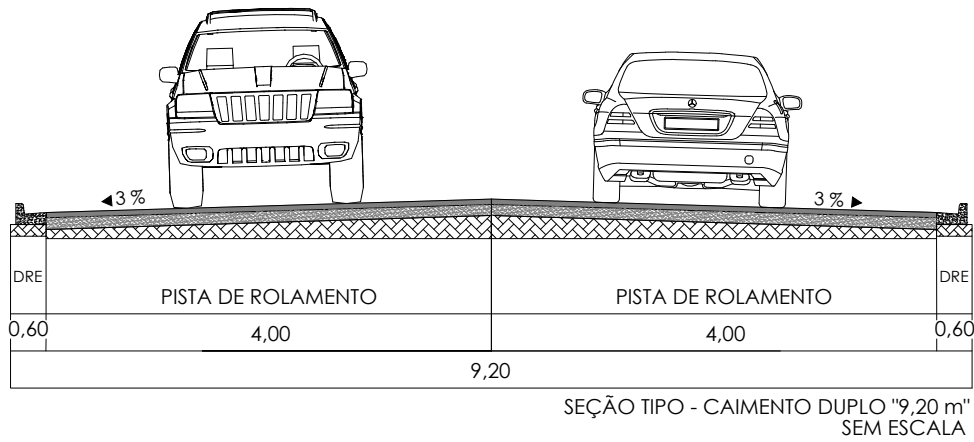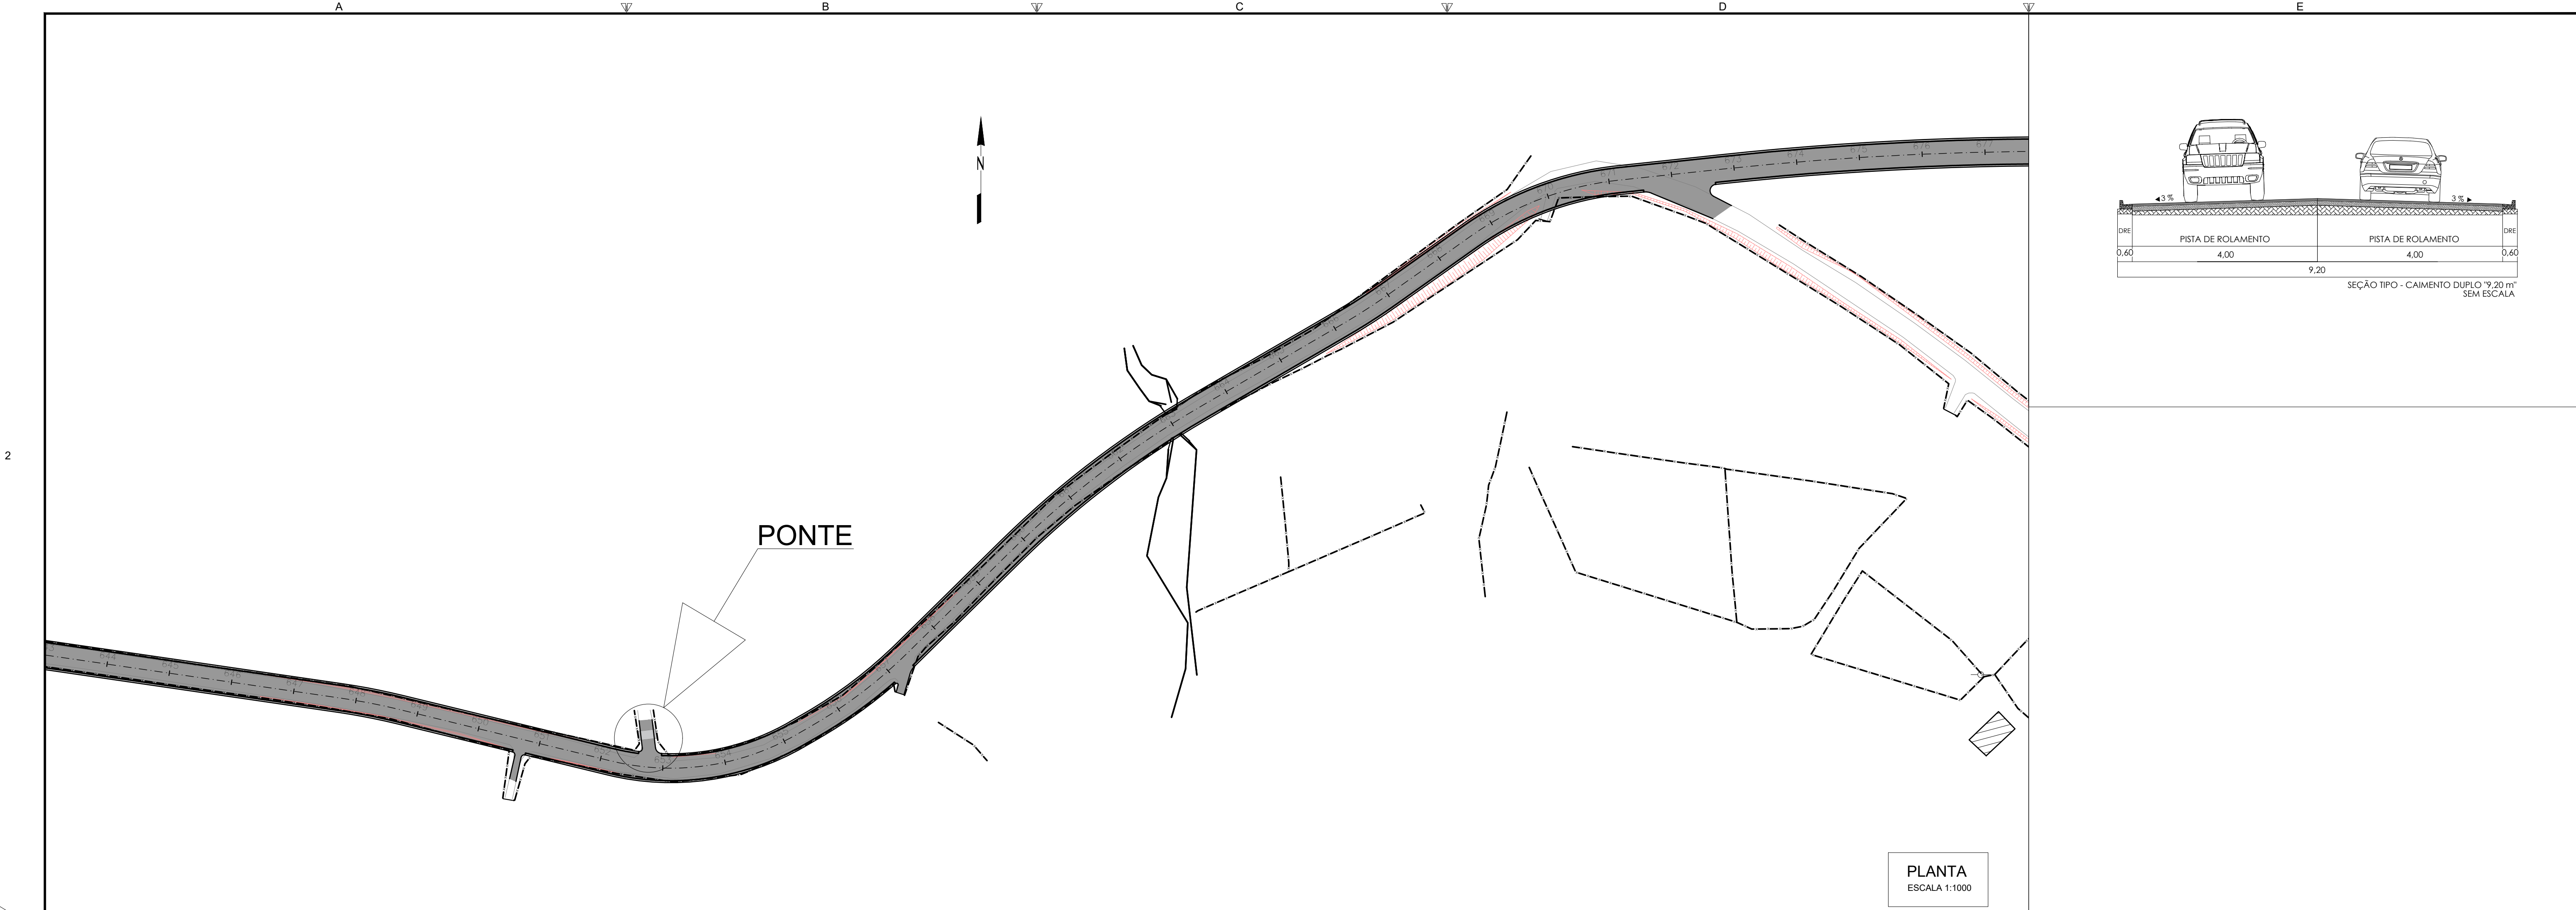

OBSERVAÇÕES GERAIS:
1 - MEDIDAS, COORDENADAS E ELEVACOES EM METRO, EXCETO ONDE INDICADO.
2 - PODERAO OCORRER AJUSTES EM CAMPO QUANDO A EXECUCAO DA OBRA POR DETERMINACAO DA PREFEITURA.

LEGENDA

MEIO FIO EXISTENTE
LBO-LINHA DE BORDO
BORDO ESTRADA
ASFALTO
ARVORE
CORREGO
SAIDA D'AGUA

BORDO PROJETADO
SARJETA PROJETADA
MEIO-FIO PROJETADO
EIXO PROJETADO
MATA
PORTAO
BACIA D'AGUA

TALUDE DE CORTE/ATERRO
CERCA DIVISA
PAVIMENTO PROJETADO (CBUQ)
PAVIMENTO EXISTENTE
EDIFICACOES
EUCALIPTOS

REVISAO	DESCRICAO	TIPO	ELABORADO	VERIFICADO	DATA
00	EMISSAO INICIAL	EXE	GMT	LGR	15/09/2021
01	REVISAO	EXE	CLP	LGR	04/02/2022
02	REVISAO	EXE	IFT	LGR	09/08/2022

TIPOS DE EMISSAO

ATP - ANTEPROJETO
BSC - BASICO
EXE - EXECUTIVO

APV - APROVADO
PCT - P/ CONSTRUCAO
ASB - "AS BUILT"

CNC - CANCELADO

OBJETIVA

OBJETIVA PROJETOS E SERVICOS

ELABORACAO:
ALAMEDA OSCAR NIEMAYER, N°500, SALA 505 - VALE DO SERENO
NOVA LIMA-MG - CEP: 34.008-056
TEL.: (31) 3347-4405 / (31) 3347-7079 / (31) 3571-1920
EMAIL: contata@grupoprojetosengenharia.com.br

PREFEITURA MUNICIPAL DE BOM DESPACHO

PRACA IRMA ALBUQUERQUE, N°45 - CENTRO
BOM DESPACHO-MG - CEP: 35.600-000
TEL: 0800 285 3737

PROJETO DE INFRAESTRUTURA

ANEL RODOVIARIO LIGACAO ENTRE BR-262 E MG-164, BOM DESPACHO-MG

PROJETO DE PAVIMENTACAO

AUTORIA DO PROJETO:
JULIANA GONCALVES OLIVEIRA
CREA MG - 238787/D

CONTRATANTE DO PROJETO:
RESPONSAVEL DA CONTRATANTE

DATA:
AGOSTO/2022

ESCALA:
INDICADA

CODIGO:
PRJ-PAV



TITULO DOS DESENHOS:
PLANTA - ANEL RODOVIARIO - EST. 643+0,00 A EST. 677+13,00
SECCAO TIPO
DETALHAMENTO DA SECCAO TIPO

PRANCHA:
21/25

DIREITOS AUTORAIS RESERVADOS: PROIBIDO REPRODUCAO, DIVULGACAO OU ALTERACAO SEM ORDEM EXPRESSA DO AUTOR.

TITULO DOS DESENHOS:
PRJ-EXE-PAV-480-ARQ-0181-REV02

FORMATO - A1
841x594mm

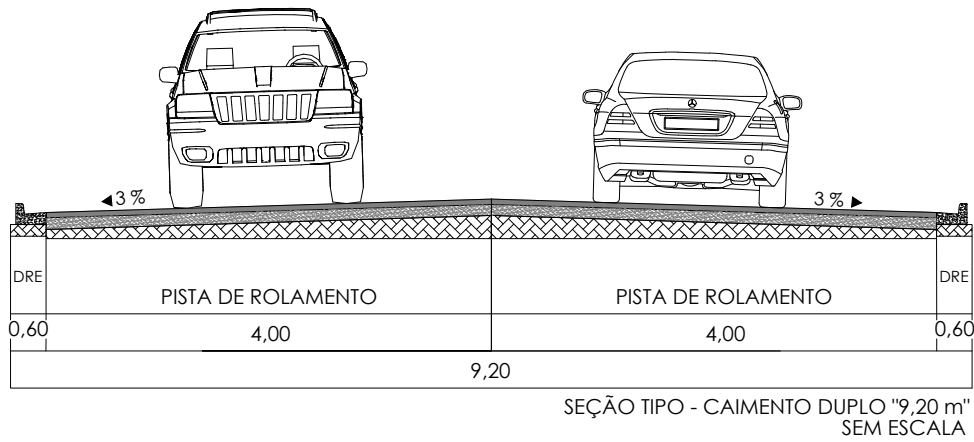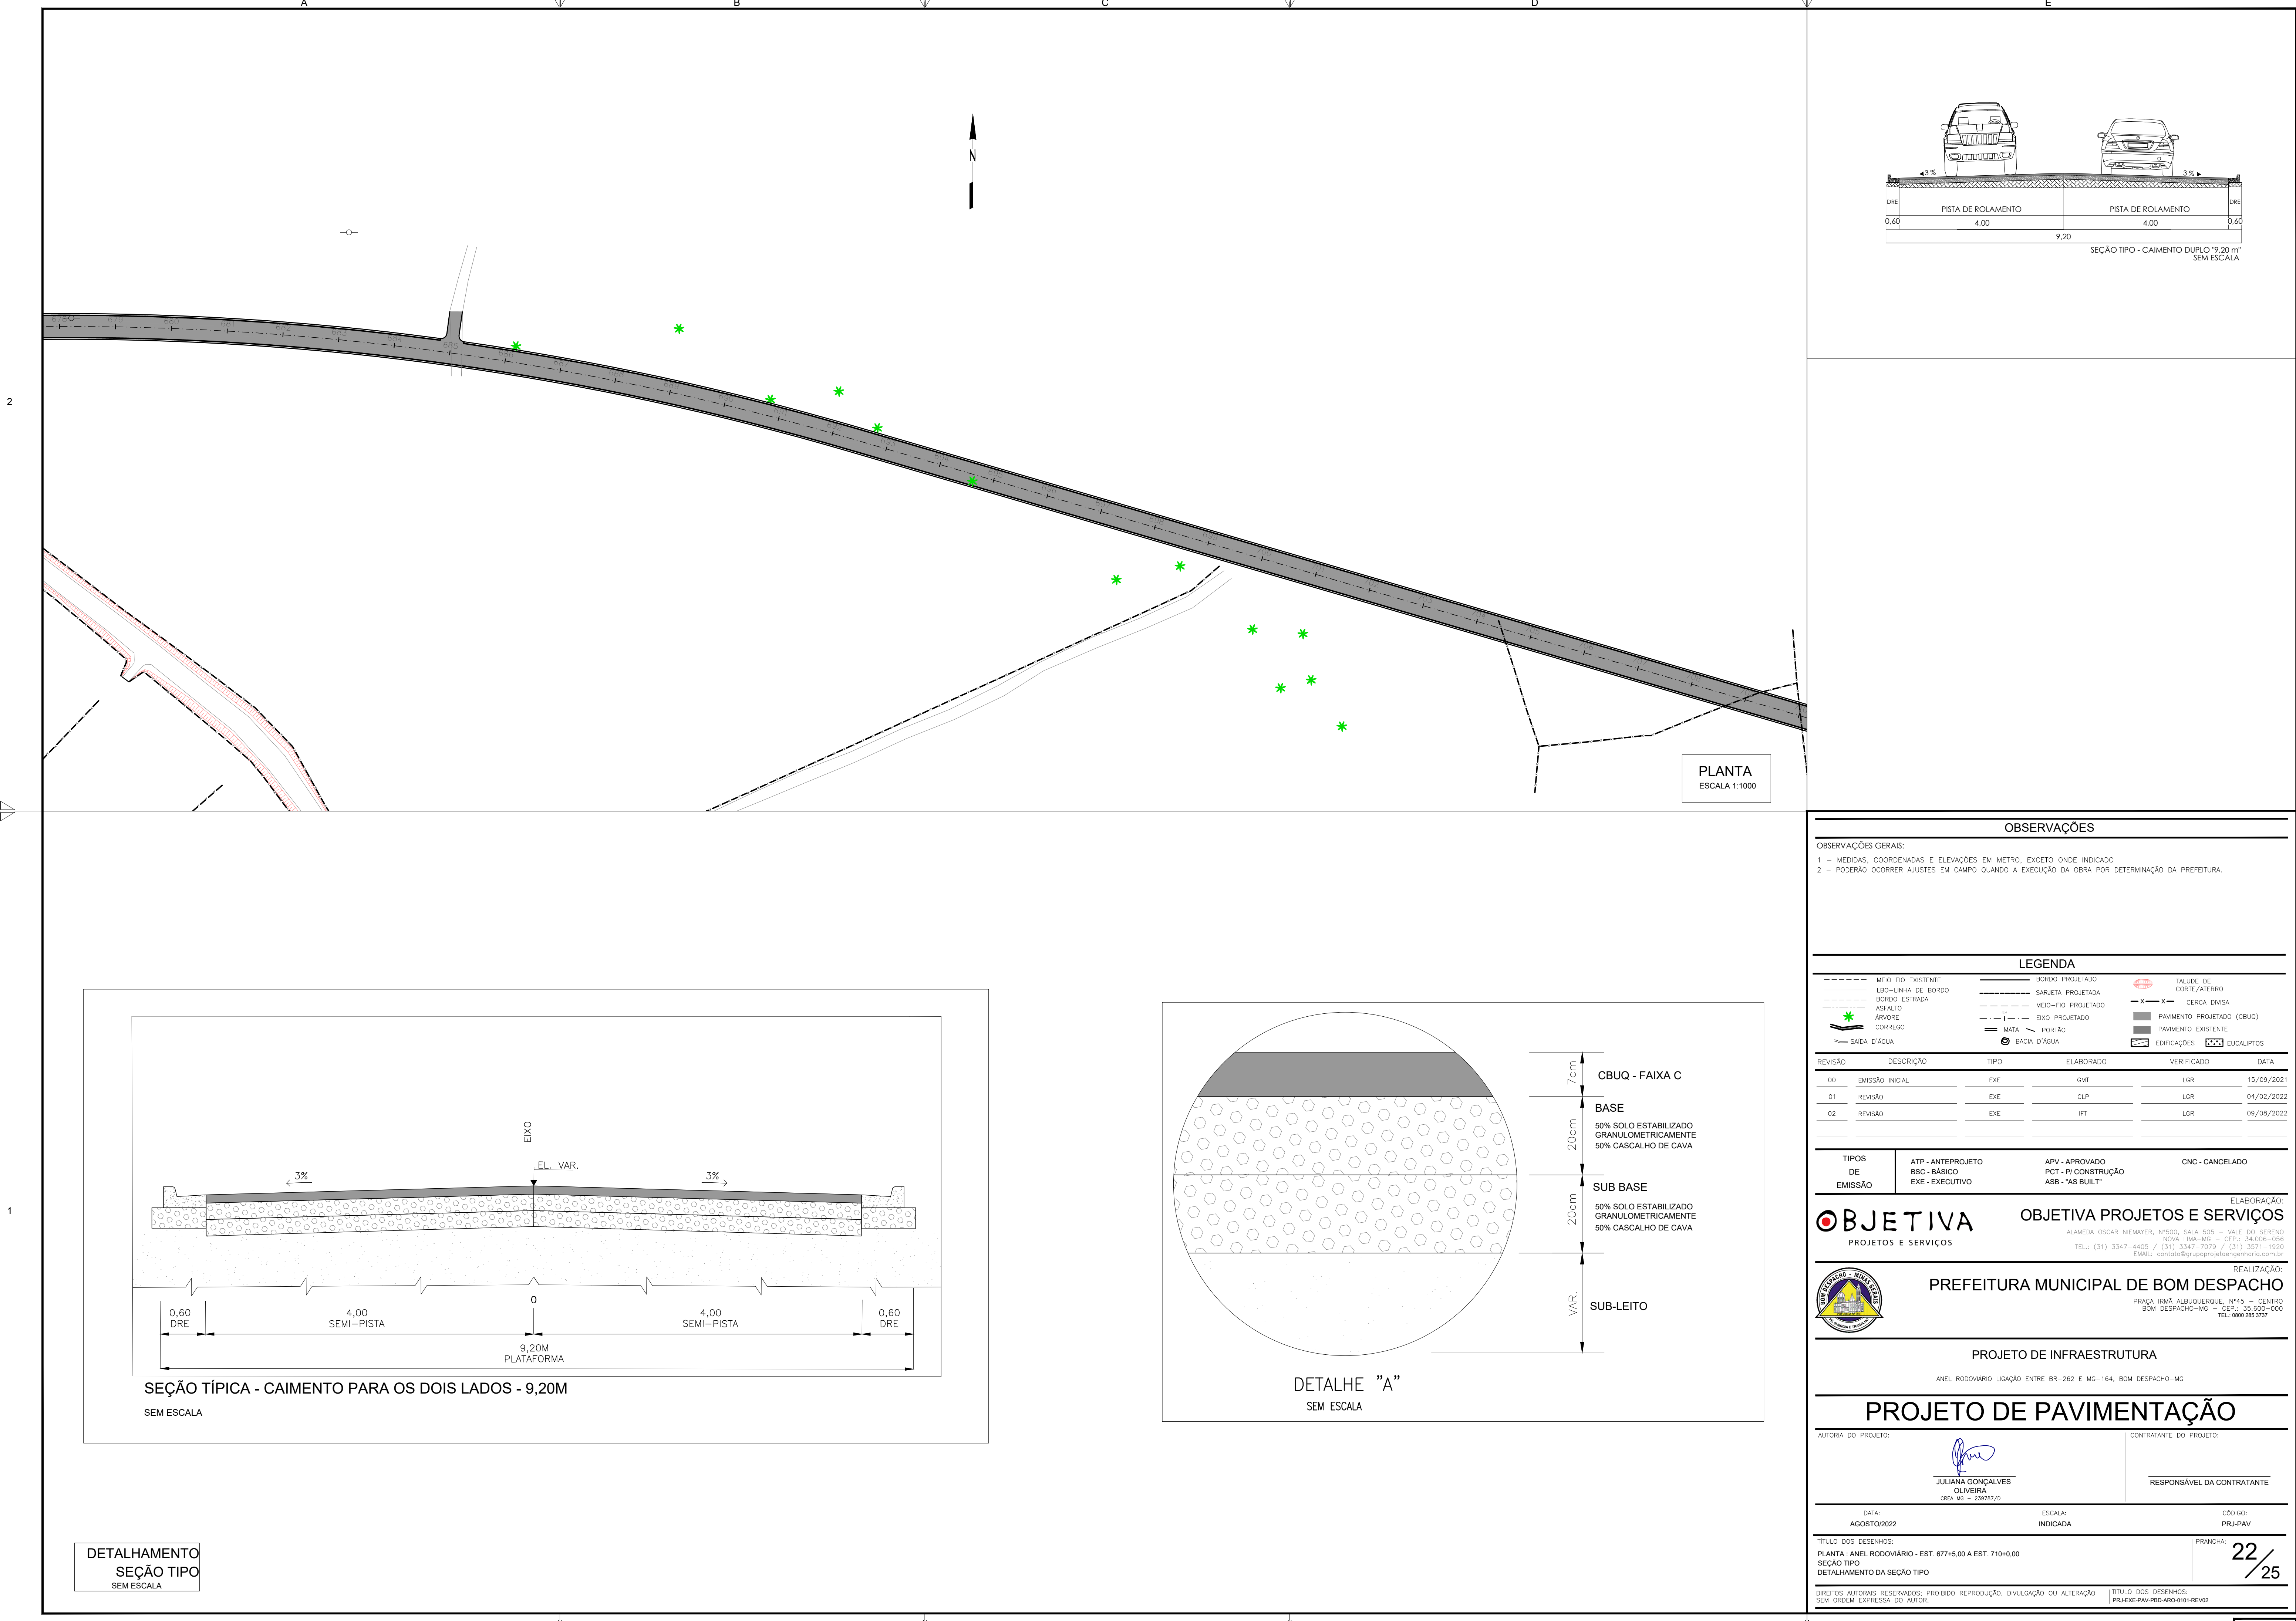

PLANTA
ESCALA 1:1000

OBSERVAÇÕES

OBSERVAÇÕES GERAIS:
1 - MEDIDAS, COORDENADAS E ELEVÇÕES EM METRO, EXCETO ONDE INDICADO.
2 - PODERÃO OCORRER AJUSTES EM CAMPO QUANDO A EXECUÇÃO DA OBRA POR DETERMINAÇÃO DA PREFEITURA.

LEGENDA

---	MEIO FIO EXISTENTE	---	BORDO PROJETADO	---	TALUDE DE CORTE/ATERRO
---	LBO-LINHA DE BORDO	---	SARJETA PROJETADA	---	CERCA DIVISA
---	BORDO ESTRADA	---	MEIO-FIO PROJETADO	---	PAVIMENTO PROJETADO (CBUQ)
---	ASFALTO	---	EIXO PROJETADO	---	PAVIMENTO EXISTENTE
---	ÁRVORE	---	MATA	---	EDIFICAÇÕES
---	CORREGO	---	PORTÃO	---	EUCALIPTOS
---	SAÍDA D'ÁGUA	---	BACIA D'ÁGUA	---	

REVISÃO	DESCRIÇÃO	TIPO	ELABORADO	VERIFICADO	DATA
00	EMIÇÃO INICIAL	EXE	GMT	LGR	15/09/2021
01	REVISÃO	EXE	CLP	LGR	04/02/2022
02	REVISÃO	EXE	IFT	LGR	09/08/2022

TIPOS DE EMISSÃO	ATP - ANTEPROJETO BSC - BÁSICO EXE - EXECUTIVO	APV - APROVADO PCT - P/ CONSTRUÇÃO ASB - "AS BUILT"	CNC - CANCELADO
------------------	--	---	-----------------

OBJETIVA
PROJETOS E SERVIÇOS

OBJETIVA PROJETOS E SERVIÇOS
ALAMEDA OSCAR NIEMEYER, Nº500, SALA 505 - VALE DO SERENO
NOVA LIMA-MG - CEP: 34.006-056
TEL.: (31) 3347-4405 / (31) 3347-7079 / (31) 3571-1920
EMAIL: contata@grupoprojetosengenharia.com.br

REALIZAÇÃO:
PREFEITURA MUNICIPAL DE BOM DESPACHO
PRAÇA IRMÃ ALBUQUERQUE, Nº45 - CENTRO
BOM DESPACHO-MG - CEP: 35.600-000
TEL: 0800 265 3737

PROJETO DE INFRAESTRUTURA

ANEL RODOVIÁRIO LIGAÇÃO ENTRE BR-262 E MG-164, BOM DESPACHO-MG



PROJETO DE PAVIMENTAÇÃO

AUTORIA DO PROJETO: JULIANA GONÇALVES OLIVEIRA CREA MG - 238787/D	CONTRATANTE DO PROJETO: RESPONSÁVEL DA CONTRATANTE
---	---

DATA: AGOSTO/2022	ESCALA: INDICADA	CÓDIGO: PRJ-PAV
----------------------	---------------------	--------------------

TÍTULO DOS DESENHOS: PLANTA - ANEL RODOVIÁRIO - EST. 677+5,00 A EST. 710+0,00 SEÇÃO TIPO DETALHAMENTO DA SEÇÃO TIPO	PRANCHAS: 22/25
--	--------------------

DIREITOS AUTORAIS RESERVADOS: PROIBIDO REPRODUÇÃO, DIVULGAÇÃO OU ALTERAÇÃO SEM ORDEM EXPRESSA DO AUTOR.	TÍTULO DOS DESENHOS: PRJ-EXE-PAV-480-ARQ-0181-REV02
---	--

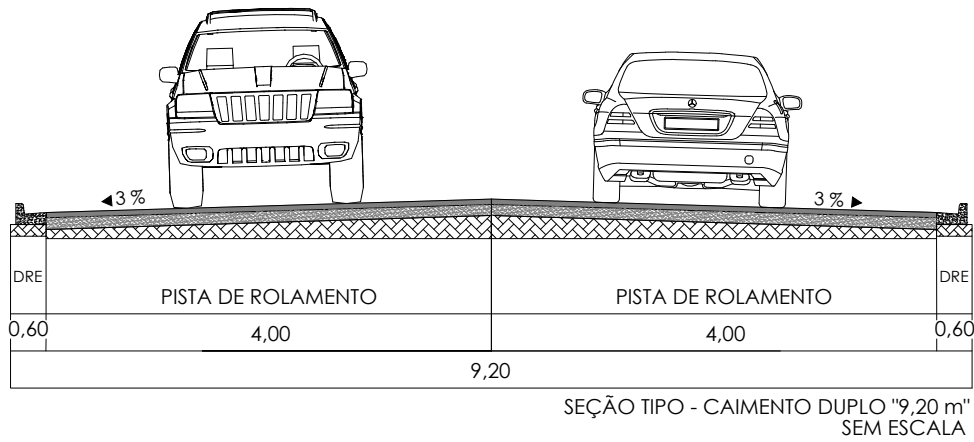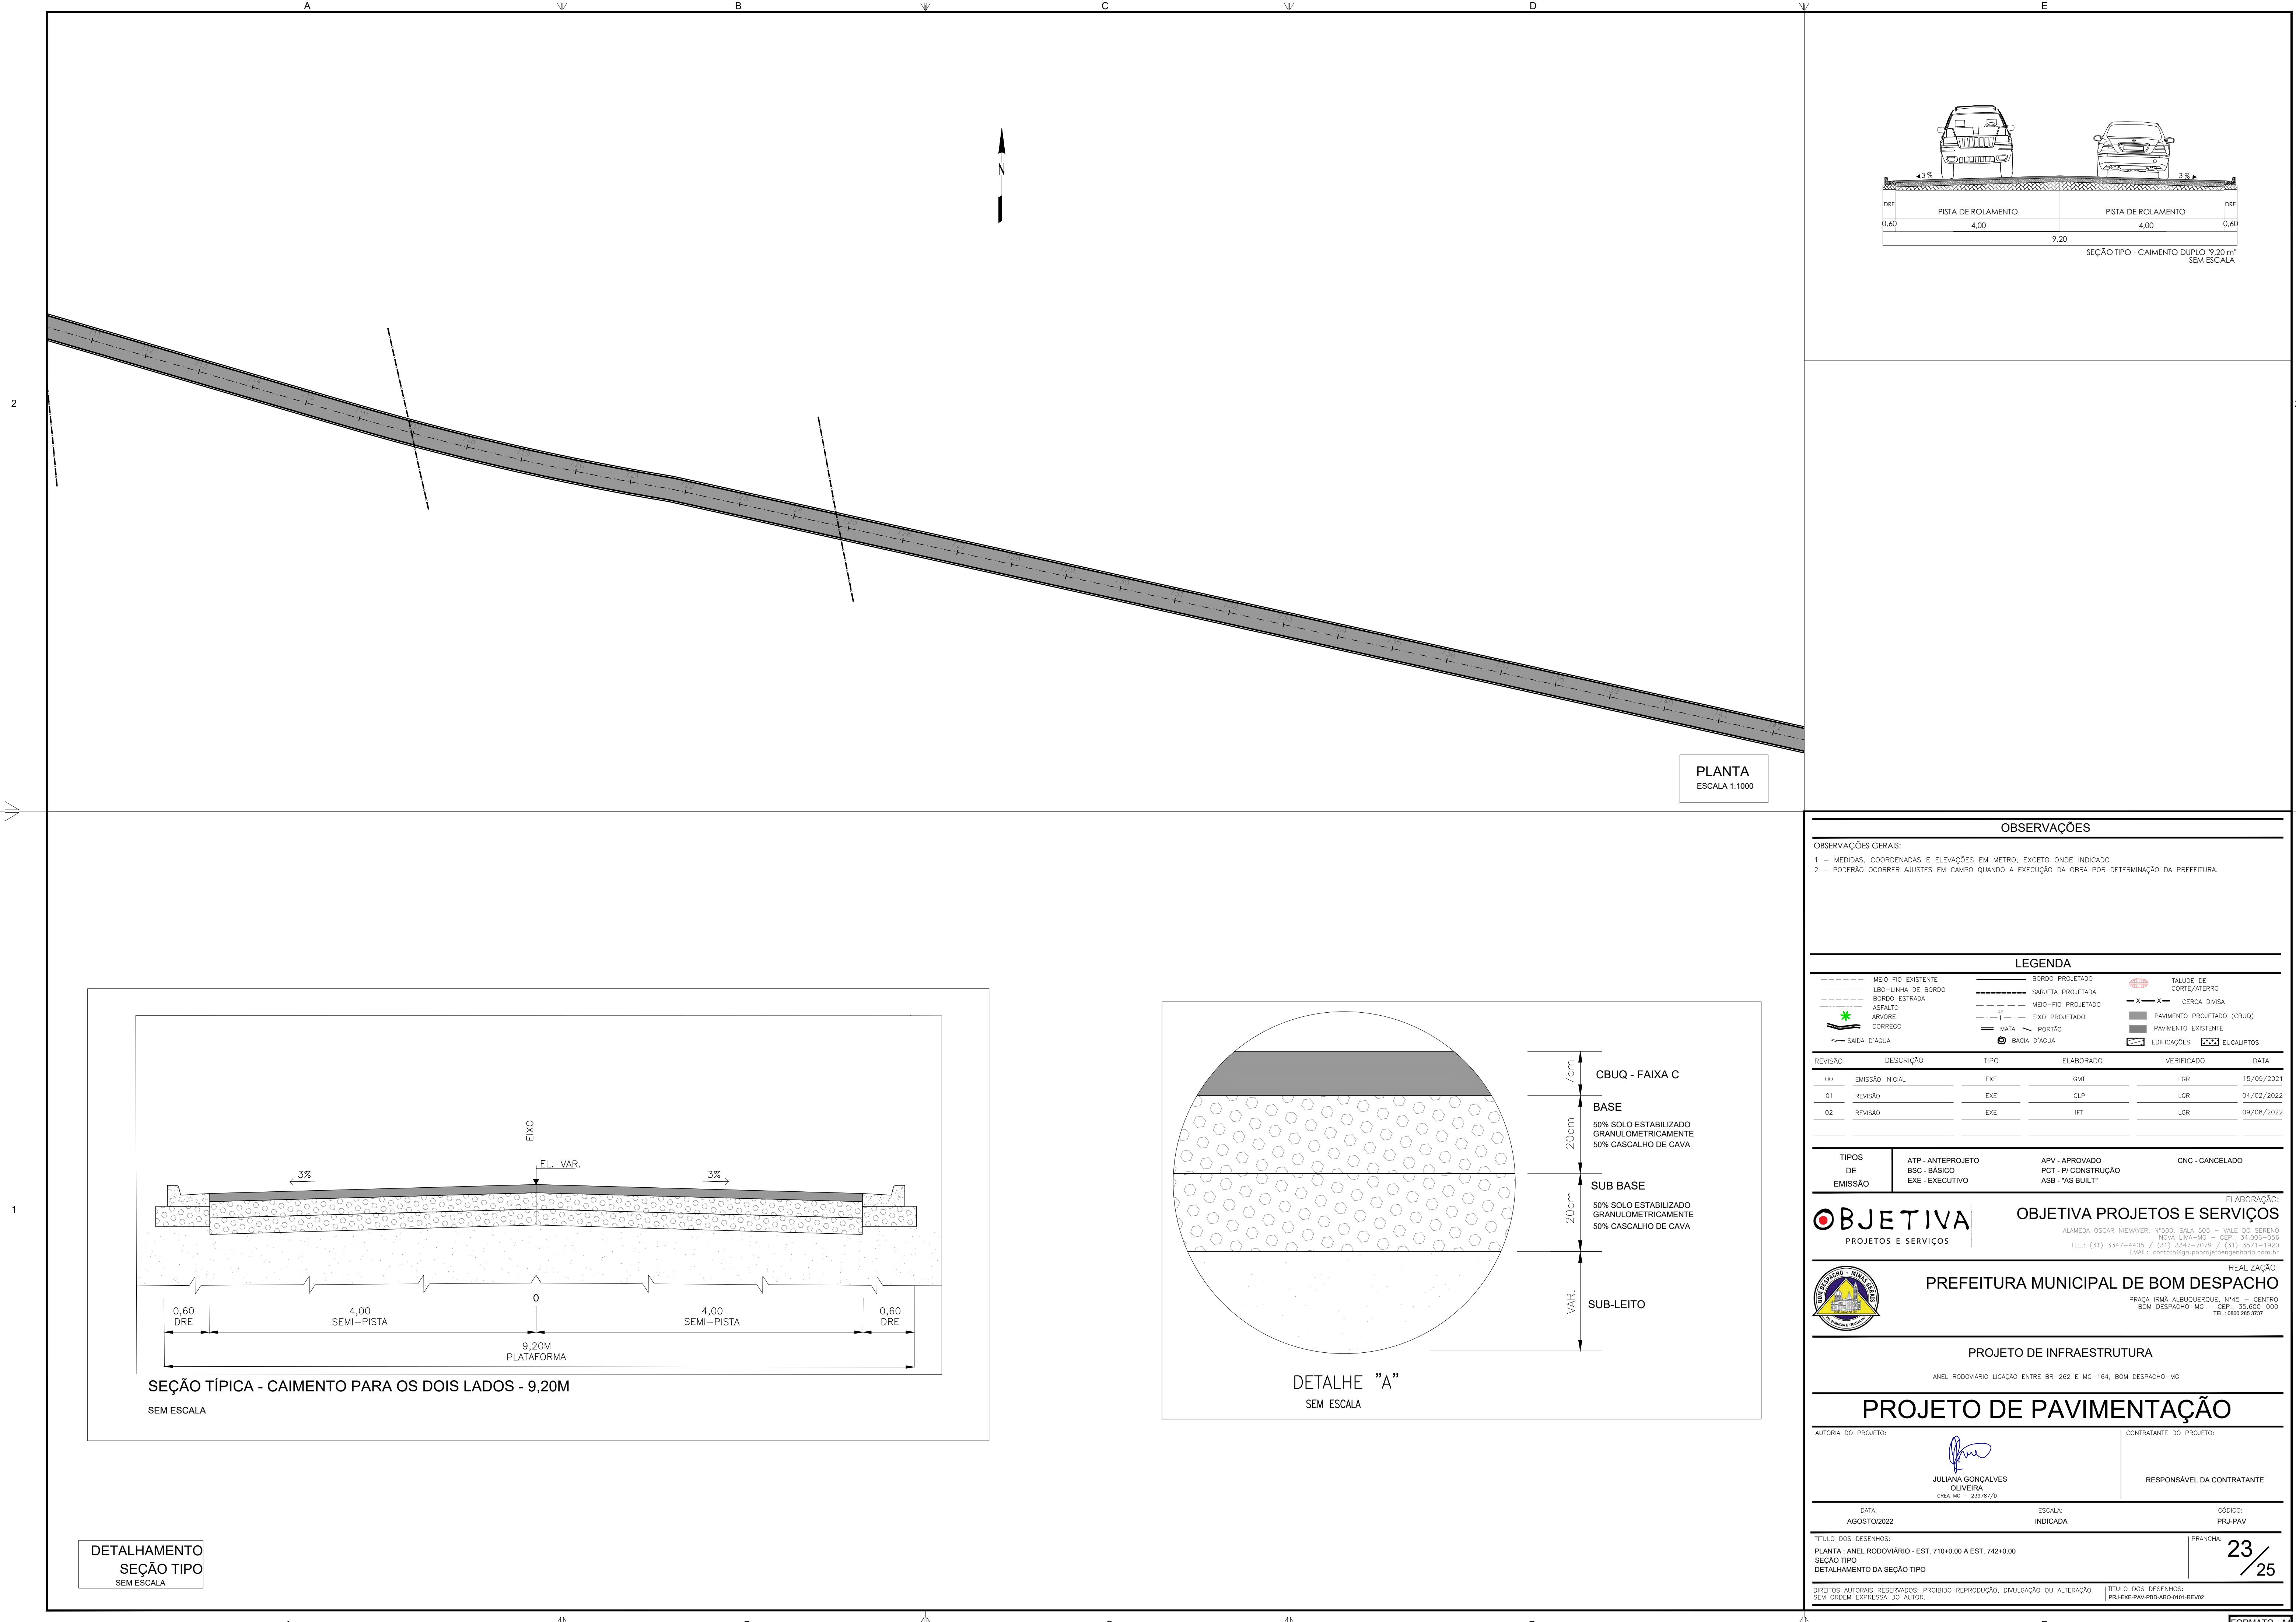




PLANTA
ESCALA 1:1000

OBSERVAÇÕES

OBSERVAÇÕES GERAIS:

1 - MEDIDAS, COORDENADAS E ELEVÇÕES EM METRO, EXCETO ONDE INDICADO

2 - PODERÃO OCORRER AJUSTES EM CAMPO QUANDO A EXECUÇÃO DA OBRA POR DETERMINAÇÃO DA PREFEITURA.


LEGENDA					
	MEIO FIO EXISTENTE		BORDO PROJETADO		TALUDE DE CORTE/ATERRO
	LBO-LINHA DE BORDO		SARJETA PROJETADA		CERCA DIVISA
	BORDO ESTRADA		MEIO-FIO PROJETADO		PAVIMENTO PROJETADO (CBUQ)
	ASFALTO		EIXO PROJETADO		PAVIMENTO EXISTENTE
	ÁRVORE		PORTÃO		EDIFICAÇÕES
	CORREGO		MATA		EUCALIPTOS
	SAÍDA D'ÁGUA		BACIA D'ÁGUA		

REVISÃO	DESCRIÇÃO	TIPO	ELABORADO	VERIFICADO	DATA
00	EMIÇÃO INICIAL	EXE	GMT	LGR	15/09/2021
01	REVISÃO	EXE	CLP	LGR	04/02/2022
02	REVISÃO	EXE	IFT	LGR	09/08/2022

TIPOS DE EMISSÃO	ATP - ANTEPROJETO BSC - BÁSICO EXE - EXECUTIVO	APV - APROVADO PCT - P/ CONSTRUÇÃO ASB - "AS BUILT"	CNC - CANCELADO
------------------	--	---	-----------------

OBJETIVA
PROJETOS E SERVIÇOS

OBJETIVA PROJETOS E SERVIÇOS
ALAMEDA OSCAR NIEMEYER, Nº500, SALA 505 - VALE DO SERENO
NOVA LIMA-MG - CEP: 34.008-056
TEL.: (31) 3347-4405 / (31) 3347-7079 / (31) 3571-1920
EMAIL: contata@grupoprojetosengenharia.com.br



PREFEITURA MUNICIPAL DE BOM DESPACHO
PRAÇA IRMÃ ALBUQUERQUE, Nº45 - CENTRO
BOM DESPACHO-MG - CEP: 35.600-000
TEL: 0800 285 3737

PROJETO DE INFRAESTRUTURA

ANEL RODOVIÁRIO LIGAÇÃO ENTRE BR-262 E MG-164, BOM DESPACHO-MG

PROJETO DE PAVIMENTAÇÃO

AUTORIA DO PROJETO:	CONTRATANTE DO PROJETO:
 JULIANA GONÇALVES OLIVEIRA CREA MG - 238787/D	RESPONSÁVEL DA CONTRATANTE

DATA: AGOSTO/2022	ESCALA: INDICADA	CÓDIGO: PRJ-PAV
----------------------	---------------------	--------------------


TÍTULO DOS DESENHOS: PLANTA - ANEL RODOVIÁRIO - EST. 710+0,00 A EST. 742+0,00 SEÇÃO TIPO DETALHAMENTO DA SEÇÃO TIPO	PRANCHAS: 23 25
--	------------------------------

DIREITOS AUTORAIS RESERVADOS: PROIBIDO REPRODUÇÃO, DIVULGAÇÃO OU ALTERAÇÃO SEM ORDEM EXPRESSA DO AUTOR.


TÍTULO DOS DESENHOS:
PRJ-EXE-PAV-480-ARQ-0181-REV02

DETALHAMENTO
SEÇÃO TIPO
SEM ESCALA

DETALHE "A"
SEM ESCALA

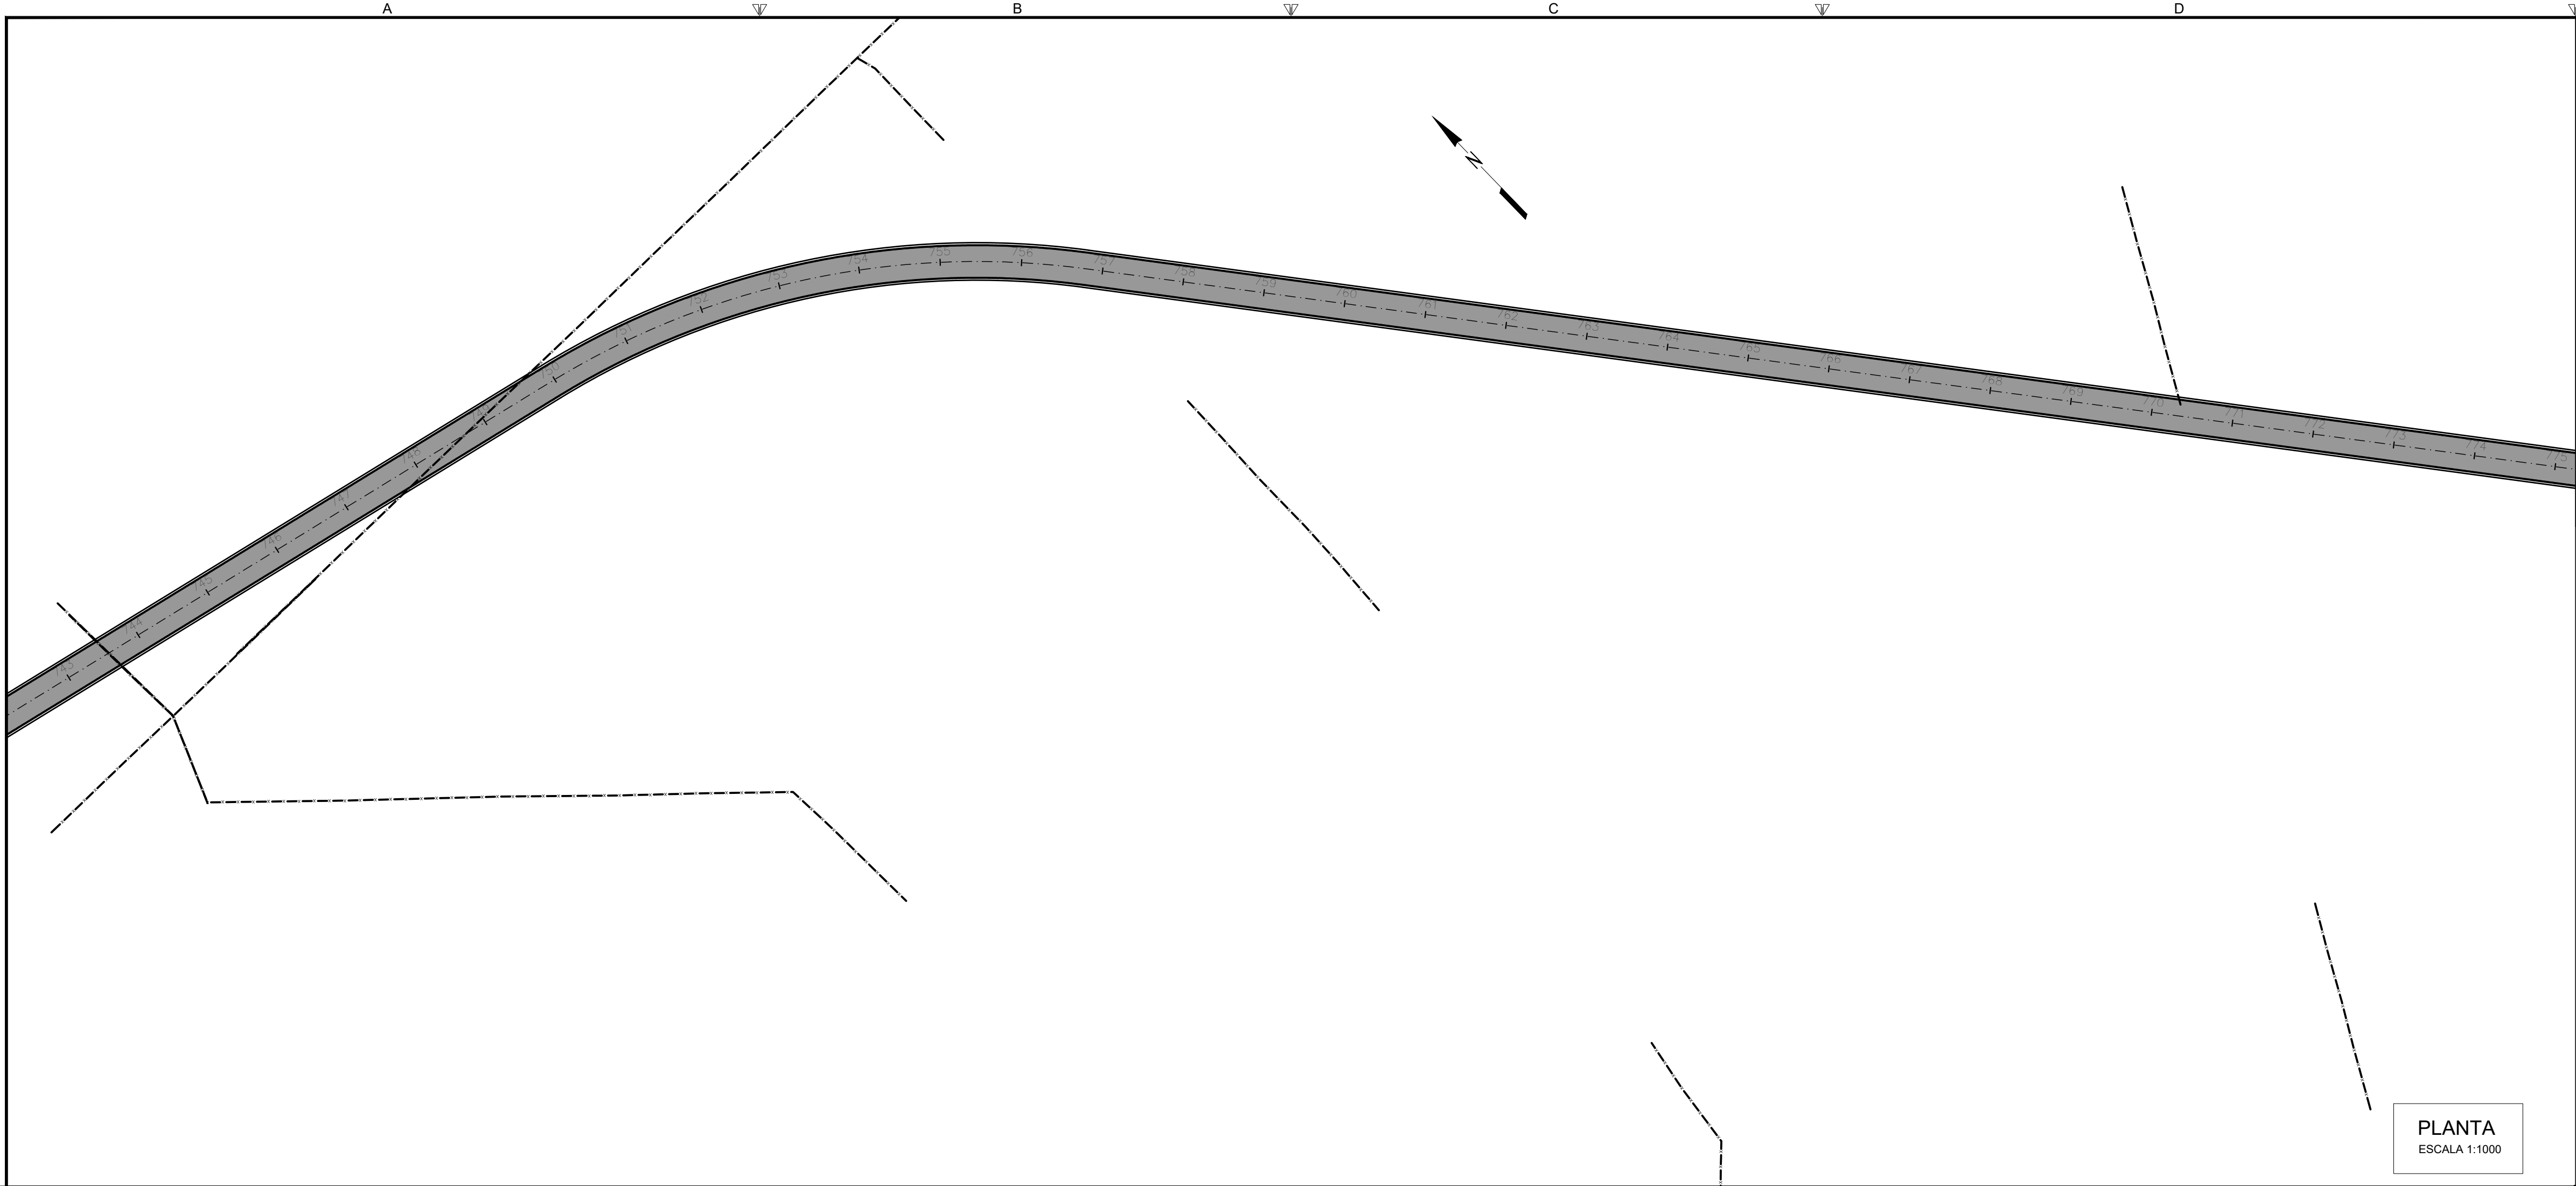

PLANTA
ESCALA 1:1000

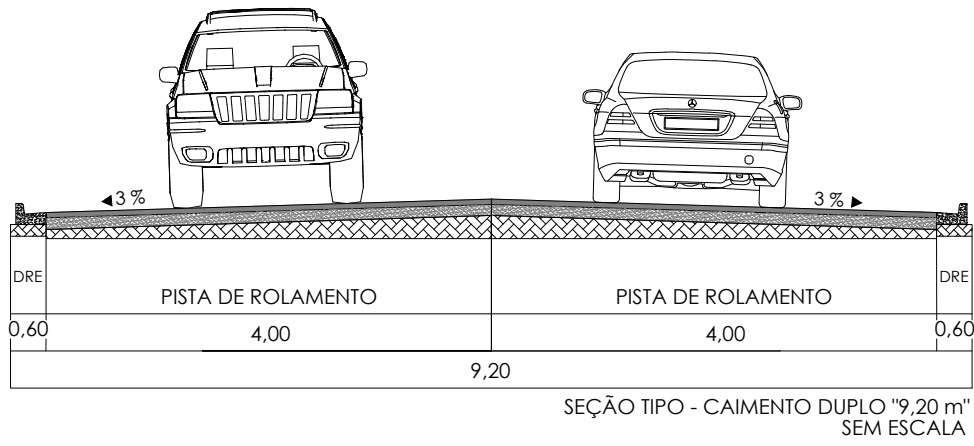

SEÇÃO TIPO - CAIMENTO DUPLO "9,20m"
SEM ESCALA

OBSERVAÇÕES

OBSERVAÇÕES GERAIS:
1 - MEDIDAS, COORDENADAS E ELEVÇÕES EM METRO, EXCETO ONDE INDICADO.
2 - PODERÃO OCORRER AJUSTES EM CAMPO QUANDO A EXECUÇÃO DA OBRA POR DETERMINAÇÃO DA PREFEITURA.

LEGENDA

---	MEIO FIO EXISTENTE	---	BORDO PROJETADO	---	TALUDE DE CORTE/ATERRO
---	LBO-LINHA DE BORDO	---	SARJETA PROJETADA	---	CERCA DIVISA
---	BORDO ESTRADA	---	MEIO-FIO PROJETADO	---	PAVIMENTO PROJETADO (CBUQ)
---	ASFALTO	---	EIXO PROJETADO	---	PAVIMENTO EXISTENTE
---	ÁRVORE	---	MATA	---	EDIFICAÇÕES
---	CORREGO	---	PORTÃO	---	EUCALIPTOS
---	SAÍDA D'ÁGUA	---	BACIA D'ÁGUA	---	

REVISÃO	DESCRIÇÃO	TIPO	ELABORADO	VERIFICADO	DATA
00	EMIÇÃO INICIAL	EXE	GMT	LGR	15/09/2021
01	REVISÃO	EXE	CLP	LGR	04/02/2022
02	REVISÃO	EXE	IFT	LGR	09/08/2022

TIPOS DE EMISSÃO	ATP - ANTEPROJETO BSC - BÁSICO EXE - EXECUTIVO	APV - APROVADO PCT - P/ CONSTRUÇÃO ASB - "AS BUILT"	CNC - CANCELADO
------------------	--	---	-----------------

ELABORAÇÃO:
OBJETIVA OBJETIVA PROJETOS E SERVIÇOS
PROJETOS E SERVIÇOS
ALAMEDA OSCAR NIEMEYER, Nº500, SALA 505 - VALE DO SERENO
NOVA LIMA-MG - CEP: 34.008-056
TEL.: (31) 3347-4405 / (31) 3347-7079 / (31) 3571-1920
EMAIL: contata@grupoprojetosengenharia.com.br

REALIZAÇÃO:
PREFEITURA MUNICIPAL DE BOM DESPACHO
PRAÇA IRMÃ ALBUQUERQUE, Nº45 - CENTRO
BOM DESPACHO-MG - CEP: 35.600-000
TEL: 0800 285 3737

PROJETO DE INFRAESTRUTURA

ANEL RODOVIÁRIO LIGAÇÃO ENTRE BR-262 E MG-164, BOM DESPACHO-MG

PROJETO DE PAVIMENTAÇÃO


AUTORIA DO PROJETO:	CONTRATANTE DO PROJETO:
JULIANA GONÇALVES OLIVEIRA CREA MG - 238787/D	RESPONSÁVEL DA CONTRATANTE

DATA: AGOSTO/2022	ESCALA: INDICADA	CÓDIGO: PRJ-PAV
----------------------	---------------------	--------------------


TÍTULO DOS DESENHOS: PLANTA - ANEL RODOVIÁRIO - EST. 742+0,00 A EST. 775+0,00 SEÇÃO TIPO DETALHAMENTO DA SEÇÃO TIPO	PRANCHAS: 24/25
--	--------------------

DIREITOS AUTORAIS RESERVADOS: PROIBIDO REPRODUÇÃO, DIVULGAÇÃO OU ALTERAÇÃO SEM ORDEM EXPRESSA DO AUTOR. TÍTULO DOS DESENHOS: PRJ-EXE-PAV-480-ARQ-0181-REV02

DETALHAMENTO
SEÇÃO TIPO
SEM ESCALA

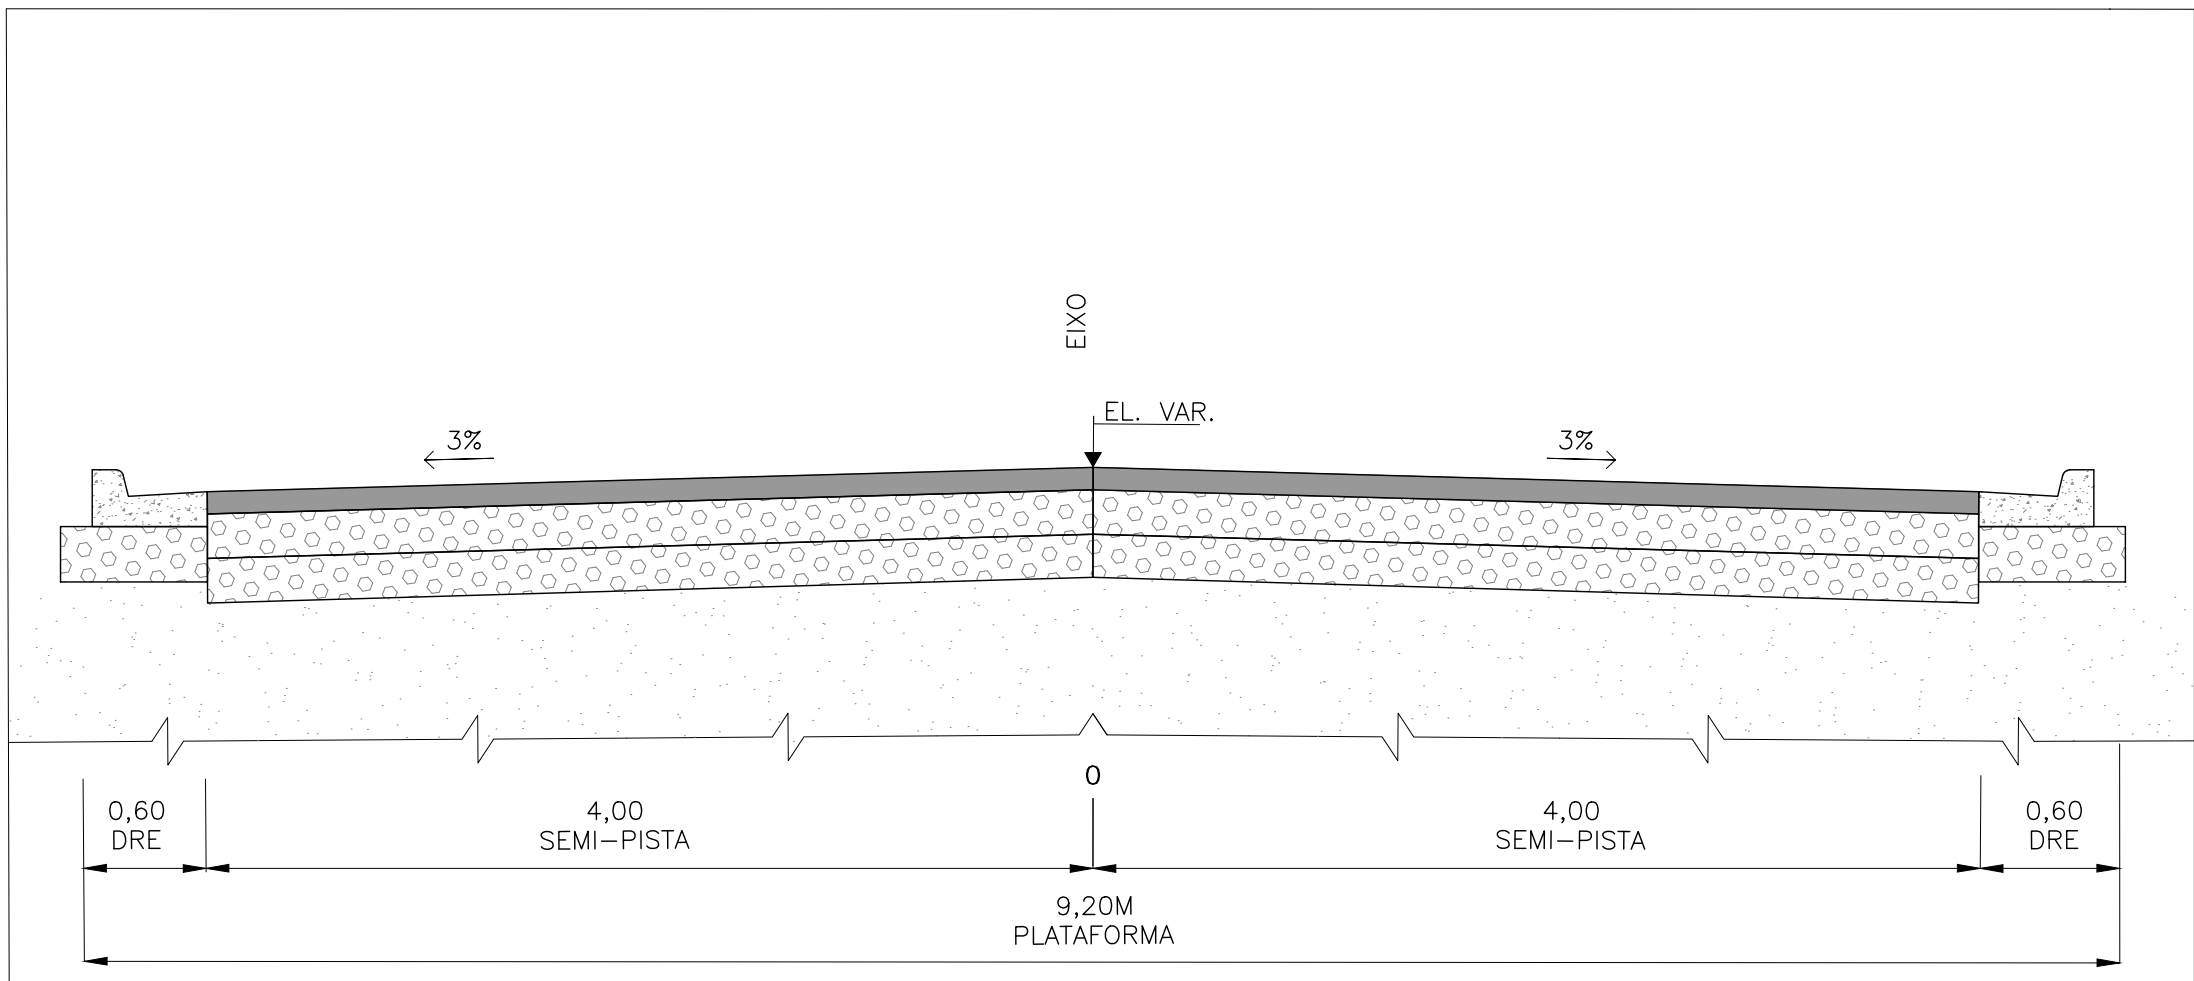

SEÇÃO TÍPICA - CAIMENTO PARA OS DOIS LADOS - 9,20M
SEM ESCALA

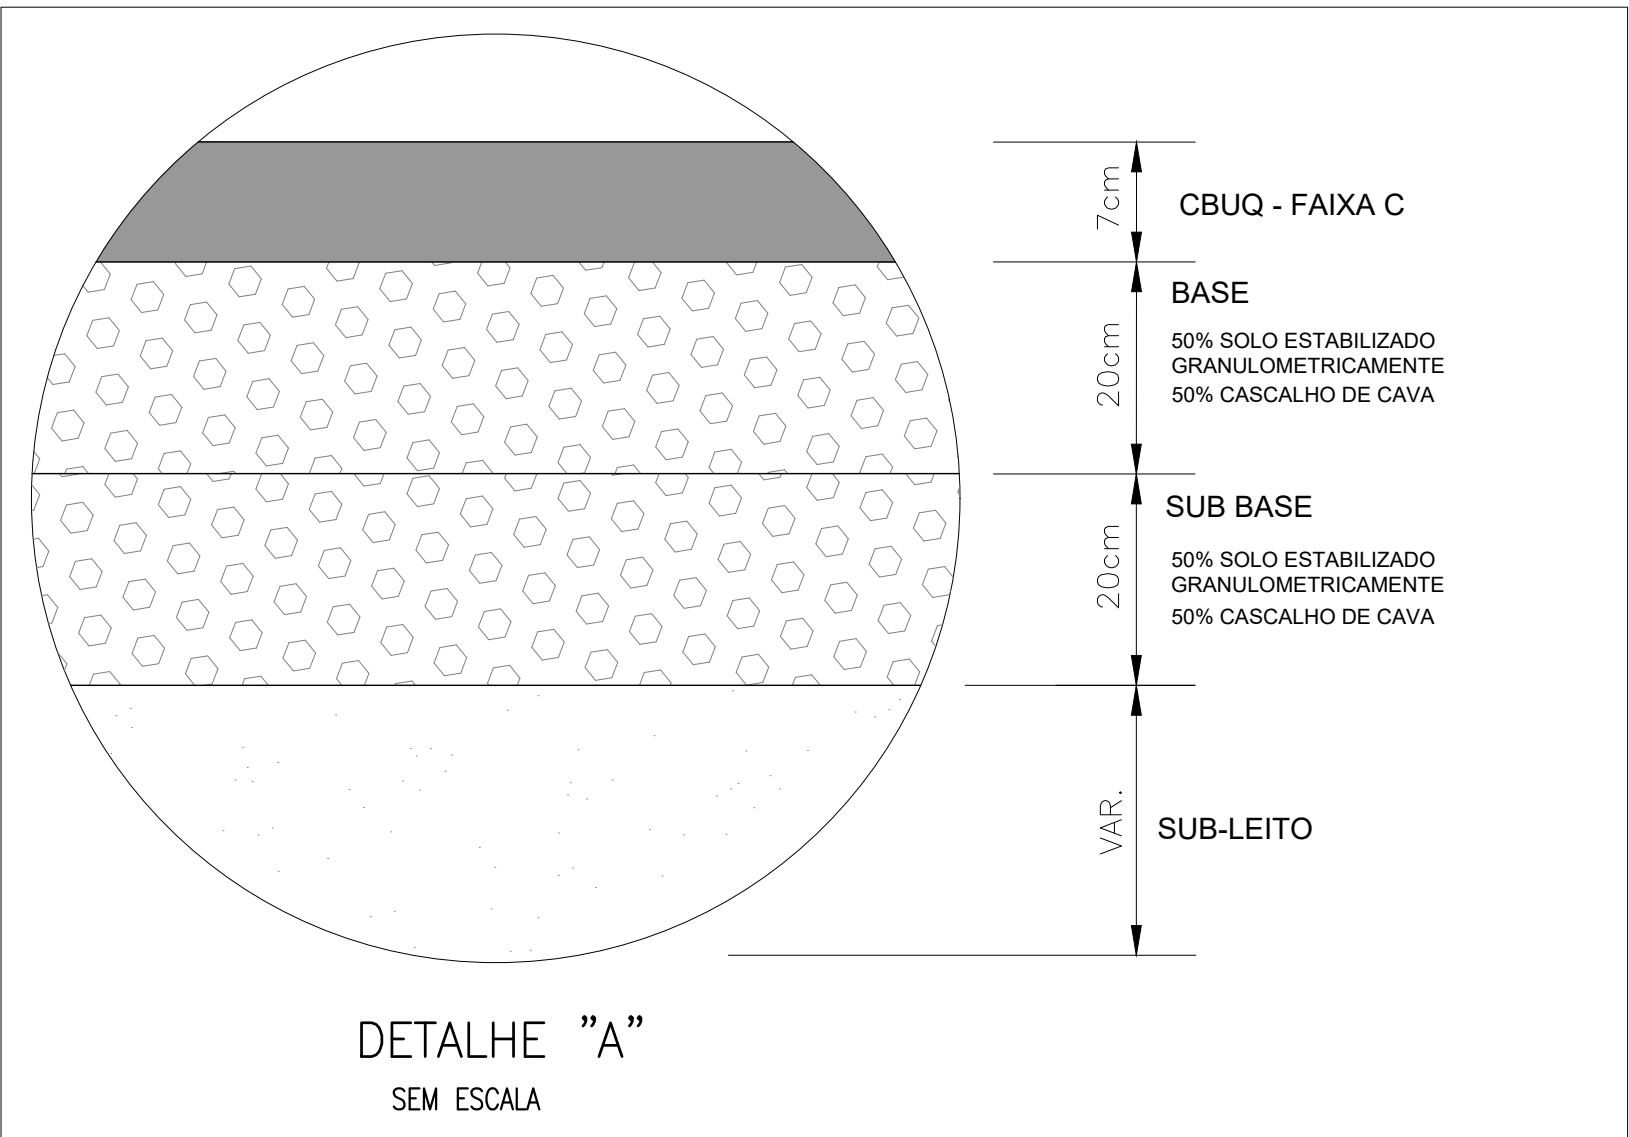

DETALHE "A"
SEM ESCALA

