


PLANTA  
ESCALA 1:1000

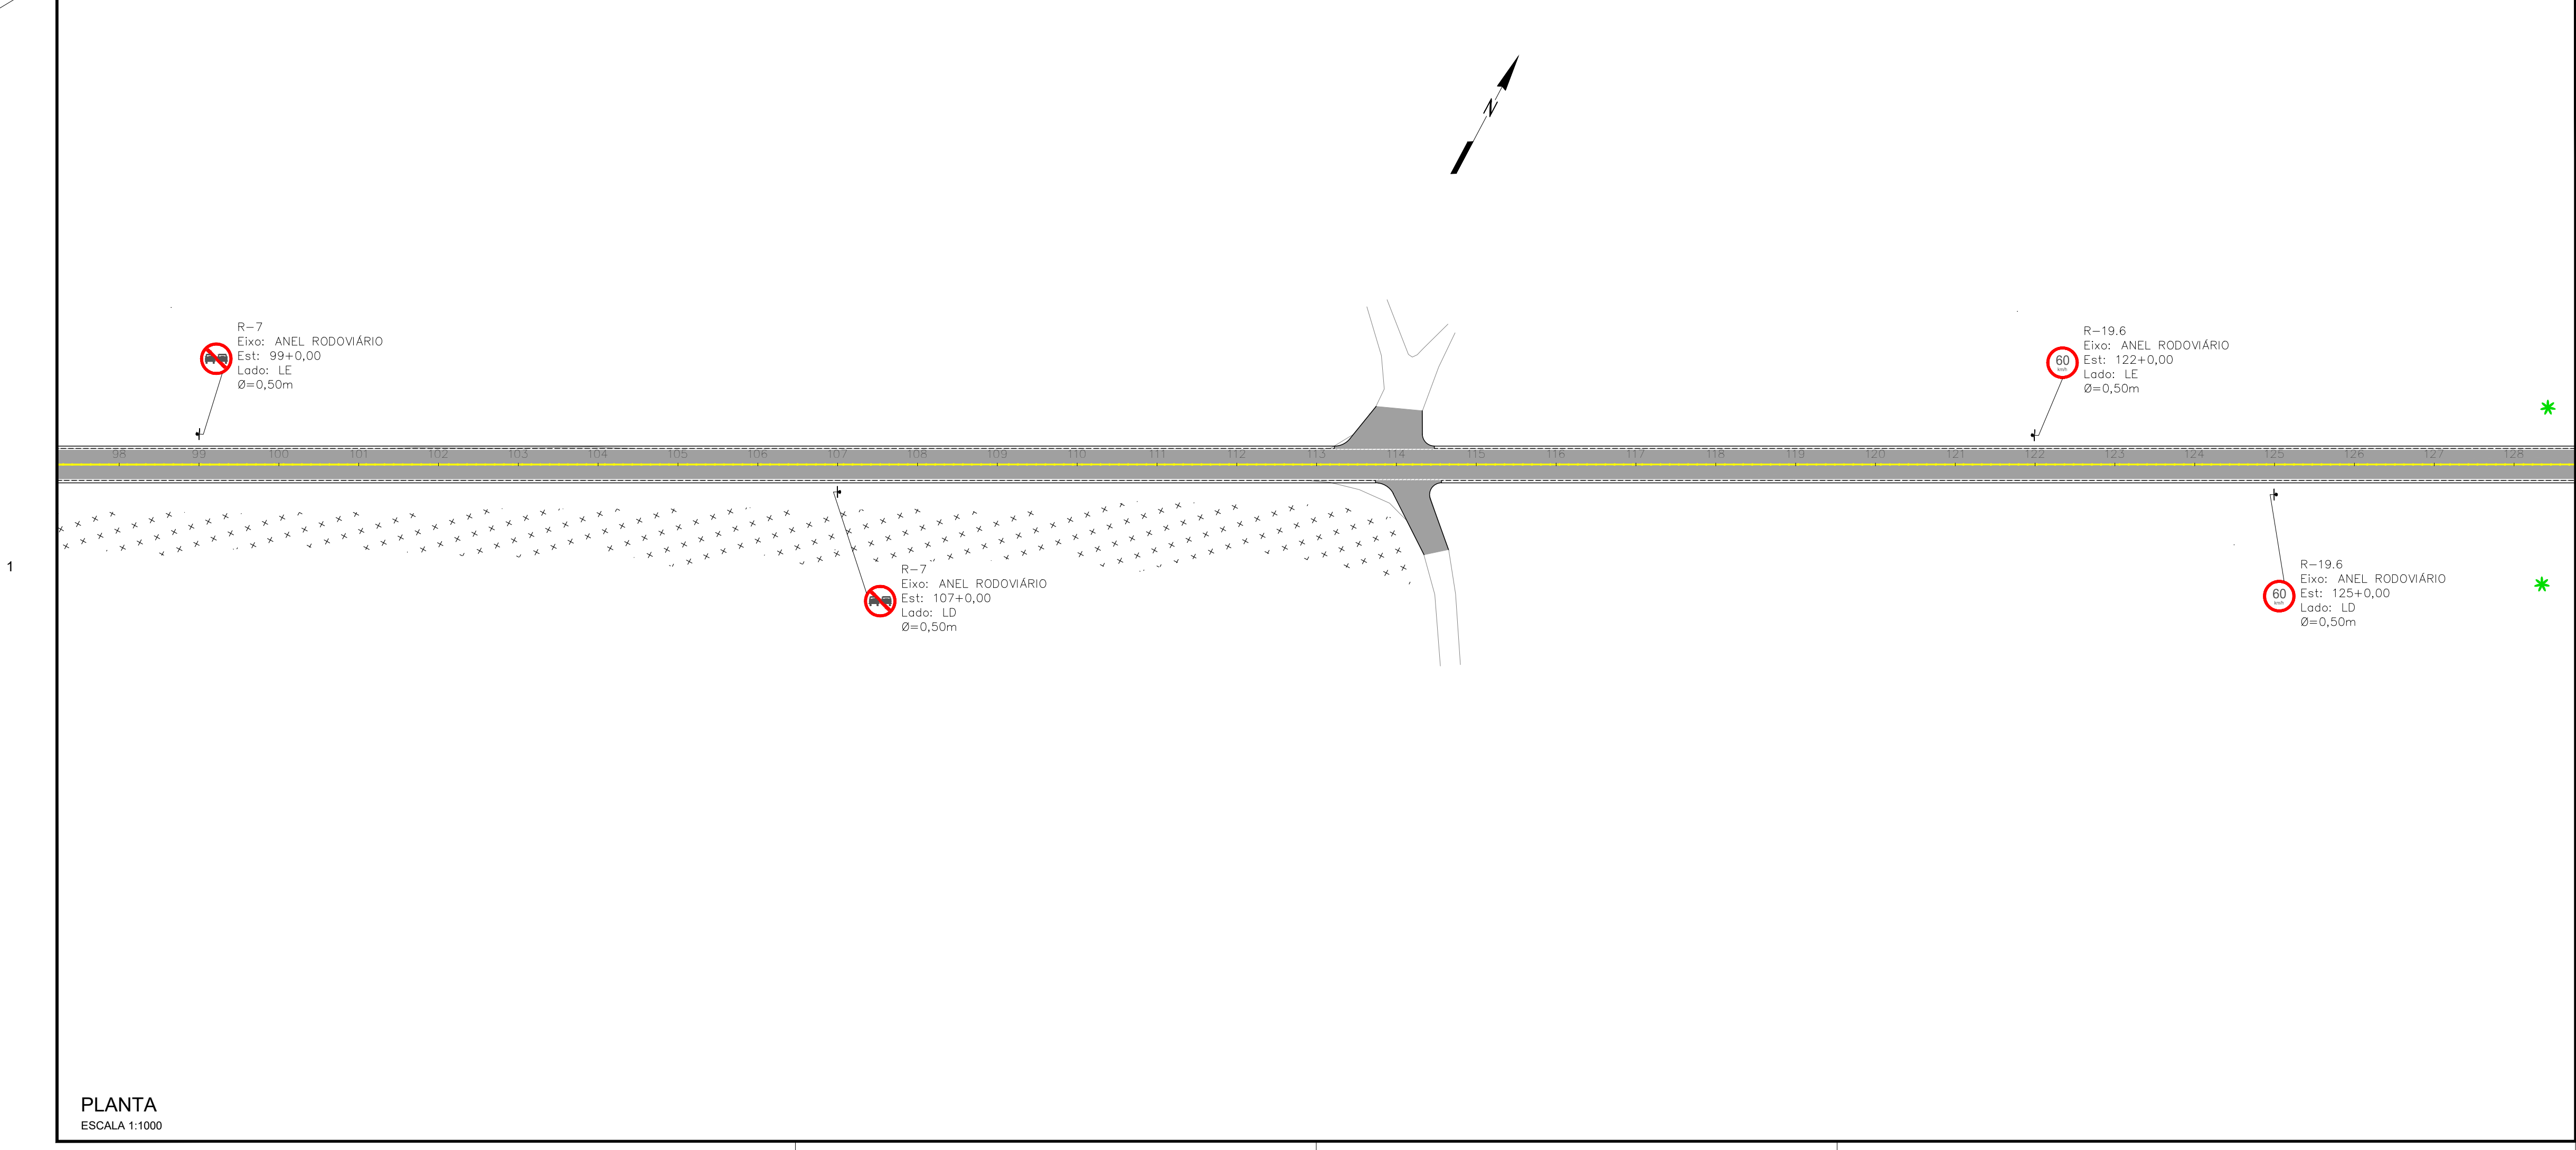

PLANTA  
ESCALA 1:1000

LEGENDA

FAIXAS

---

 LINHA DE FLUXOS OPPOSTOS (LFO-3)

---

 LINHA DE CONTINUIDADE (LCO)

---

 LINHA DE BORDO (LBO)

BORDO EXISTENTE

---

 EXO PROJETADO

---

 BORDO PROJETADO

---

 SARJETA PROJETADA

PAVIMENTO PROJETADO (CBUQ)

---

 MATA

---

 ARVORES

---

 BACIA

PLACA EM SUPORTE

OBSERVAÇÕES GERAIS:

1 - MEDIDAS, COORDENADAS E ELEVACOES EM METRO, EXCETO ONDE INDICADO

2 - PODERAO OCORRER AJUSTES EM CAMPO QUANDO A EXECUCAO DA OBRA POR DETERMINACAO DA PREFEITURA.

REVISAO	DESCRICAO	TIPO	ELABORADO	VERIFICADO	DATA
00	EMISSAO INICIAL	EXE	RMS	LGR	15/09/2021
01	REVISAO	EXE	JPV	LGR	04/02/2022
02	REVISAO	EXE	RMS	LGR	09/08/2022

TIPOS DE EMISSAO	ATP - ANTEPROJETO BSC - BASICO EXE - EXECUTIVO	APV - APROVADO PCT - P/ CONSTRUCAO ASB - "AS BUILT"	CNC - CANCELADO
------------------	--	---	-----------------

OBJETIVA

OBJETIVA PROJETOS E SERVICOS

REALIZACAO:

PREFEITURA MUNICIPAL DE BOM DESPACHO

PRAÇA IRMÃ ALBUQUERQUE, Nº45 - CENTRO  
BOM DESPACHO-MG - CEP: 35.600-000  
TEL: 0800 286 3737

PROJETO DE INFRAESTRUTURA

ANEL RODOVIARIO LIGACAO ENTRE BR-262 E MG-164, BOM DESPACHO-MG

PROJETO DE SINALIZACAO

AUTORIA DO PROJETO:

CONTRATANTE DO PROJETO:

RESPONSAVEL DA CONTRATANTE

DATA: AGOSTO/2022

ESCALA: INDICADA

CODIGO: PRJ-SIN


TITULO DOS DESENHOS: PLANTA GERAL - ANEL RODOVIARIO EST. 65+0.00 A EST. 128+0.00

PRANCHAS: 02/14


DIREITOS AUTORAIS RESERVADOS: PROIBIDO REPRODUCAO, DIVULGACAO OU ALTERACAO SEM ORDEM EXPRESSA DO AUTOR.

TITULO DOS DESENHOS: PRJ-EXE-SIN-PRO-ARO-0101-REV02

FORMATO - A1  
841x594mm

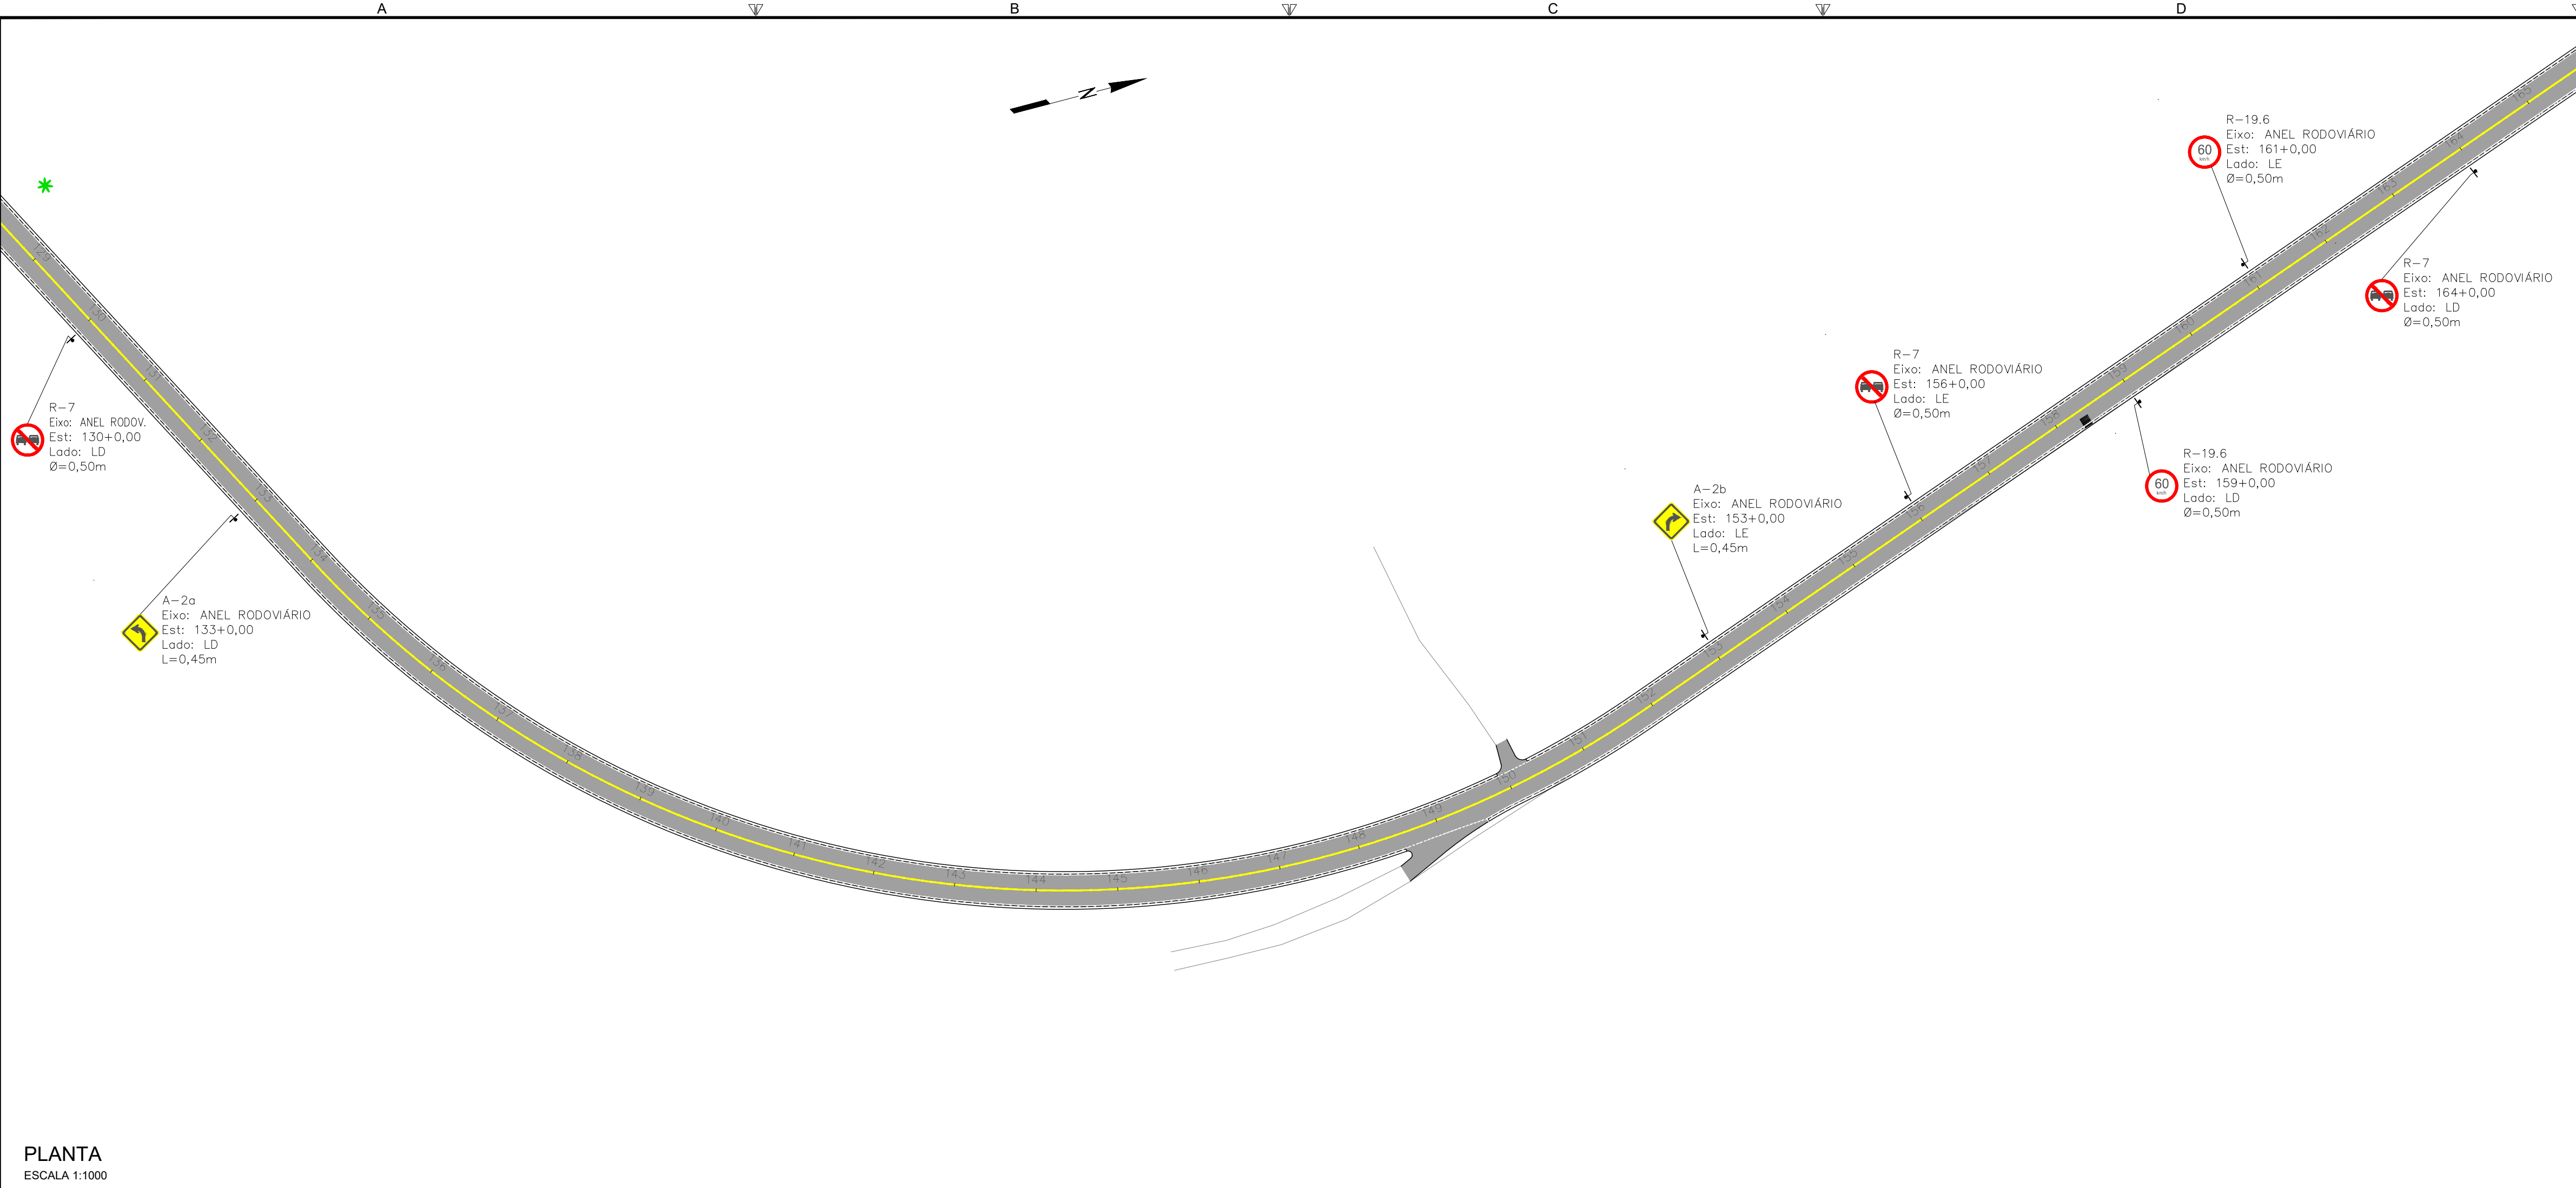

PLANTA  
ESCALA 1:1000

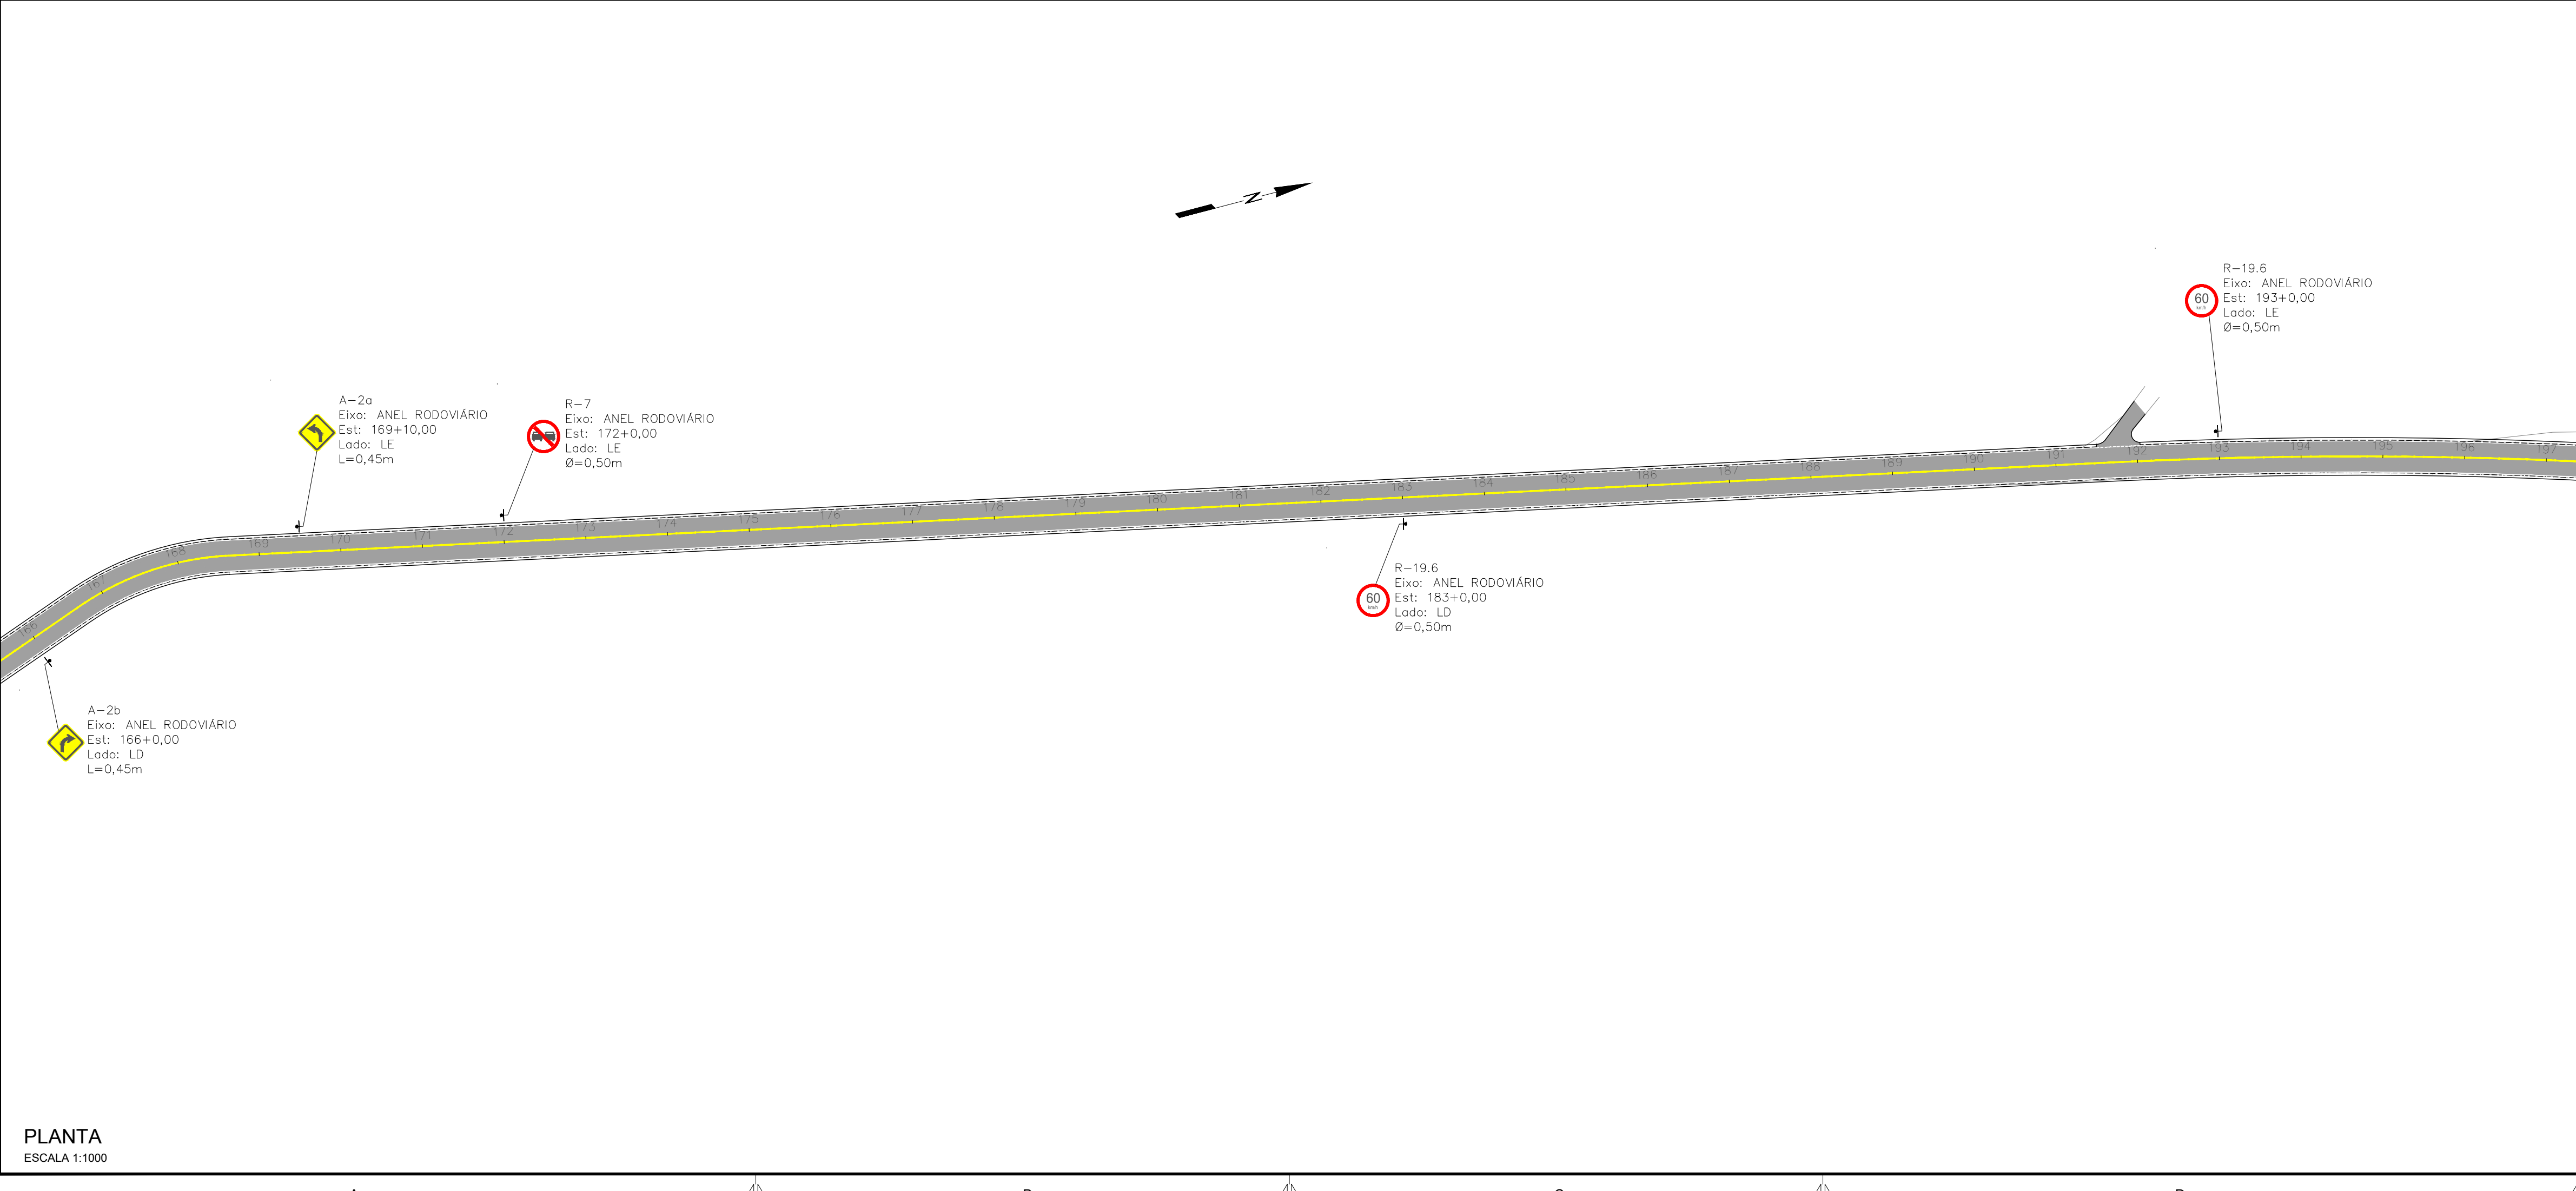

PLANTA  
ESCALA 1:1000

LEGENDA

FAIXAS

— 15 —

---

---

---

— 15 —

---

---

---

BORDO EXISTENTE

BORDO PROJETADO

BORDO PROJETADO

SARJETA PROJETADA

PAVIMENTO PROJETADO (CUBO)

MATA BURRO

ÁRVORES

PLACA EM SUPORTE

OBSERVAÇÕES

OBSERVAÇÕES GERAIS:  
1 - MEDIDAS, COORDENADAS E ELEVACOES EM METRO, EXCETO ONDE INDICADO  
2 - PODERAO OCORRER AJUSTES EM CAMPO QUANDO A EXECUCAO DA OBRA POR DETERMINACAO DA PREFEITURA.

REVISAO	DESCRICAO	TIPO	ELABORADO	VERIFICADO	DATA
00	EMISSAO INICIAL	EXE	RMS	LGR	15/09/2021
01	REVISAO	EXE	JPV	LGR	04/02/2022
02	REVISAO	EXE	RMS	LGR	09/08/2022

TIPOS DE EMISSAO	ATP - ANTEPROJETO BSC - BASICO EXE - EXECUTIVO	APV - APROVADO PCT - P/ CONSTRUCAO ASB - "AS BUILT"	CNC - CANCELADO
------------------	--	---	-----------------

OBJETIVA

OBJETIVA PROJETOS E SERVICOS

ELABORACAO:

ALAMEDA OSCAR NIEMAYER, N°500, SALA 505 - VALE DO SERENO  
NOVA LIMA-MO - CEP: 34.008-056  
TEL.: (31) 3347-4405 / (31) 3347-7079 / (31) 3571-1920  
EMAIL: contata@grupoprojetosengenharia.com.br

REALIZACAO:

PREFEITURA MUNICIPAL DE BOM DESPACHO

PRAÇA IRMA ALBUQUERQUE, N°45 - CENTRO  
BOM DESPACHO-MG - CEP: 35.600-000  
TEL: 0800 286 3737

PROJETO DE INFRAESTRUTURA

ANEL RODOVIARIO LIGACAO ENTRE BR-262 E MG-164, BOM DESPACHO-MG

PROJETO DE SINALIZACAO

AUTORIA DO PROJETO:

JULIANA GONCALVES OLIVEIRA

CREA MG - 238787/D

CONTRATANTE DO PROJETO:

RESPONSAVEL DA CONTRATANTE

DATA:

AGOSTO/2022

ESCALA:

INDICADA

CODIGO:

PRJ-SIN

TITULO DOS DESENHOS:

PLANTA GERAL - ANEL RODOVIARIO EST. 129+0.00 A EST. 197+0.00

PRANCHAS:

03/14

DIREITOS AUTORAIS RESERVADOS: PROIBIDO REPRODUCAO, DIVULGACAO OU ALTERACAO SEM ORDEM EXPRESSA DO AUTOR.

TITULO DOS DESENHOS:


PRJ-EXE-SIN-PRO-ARO-0101-REV02

FORMATO - A1

841x594mm





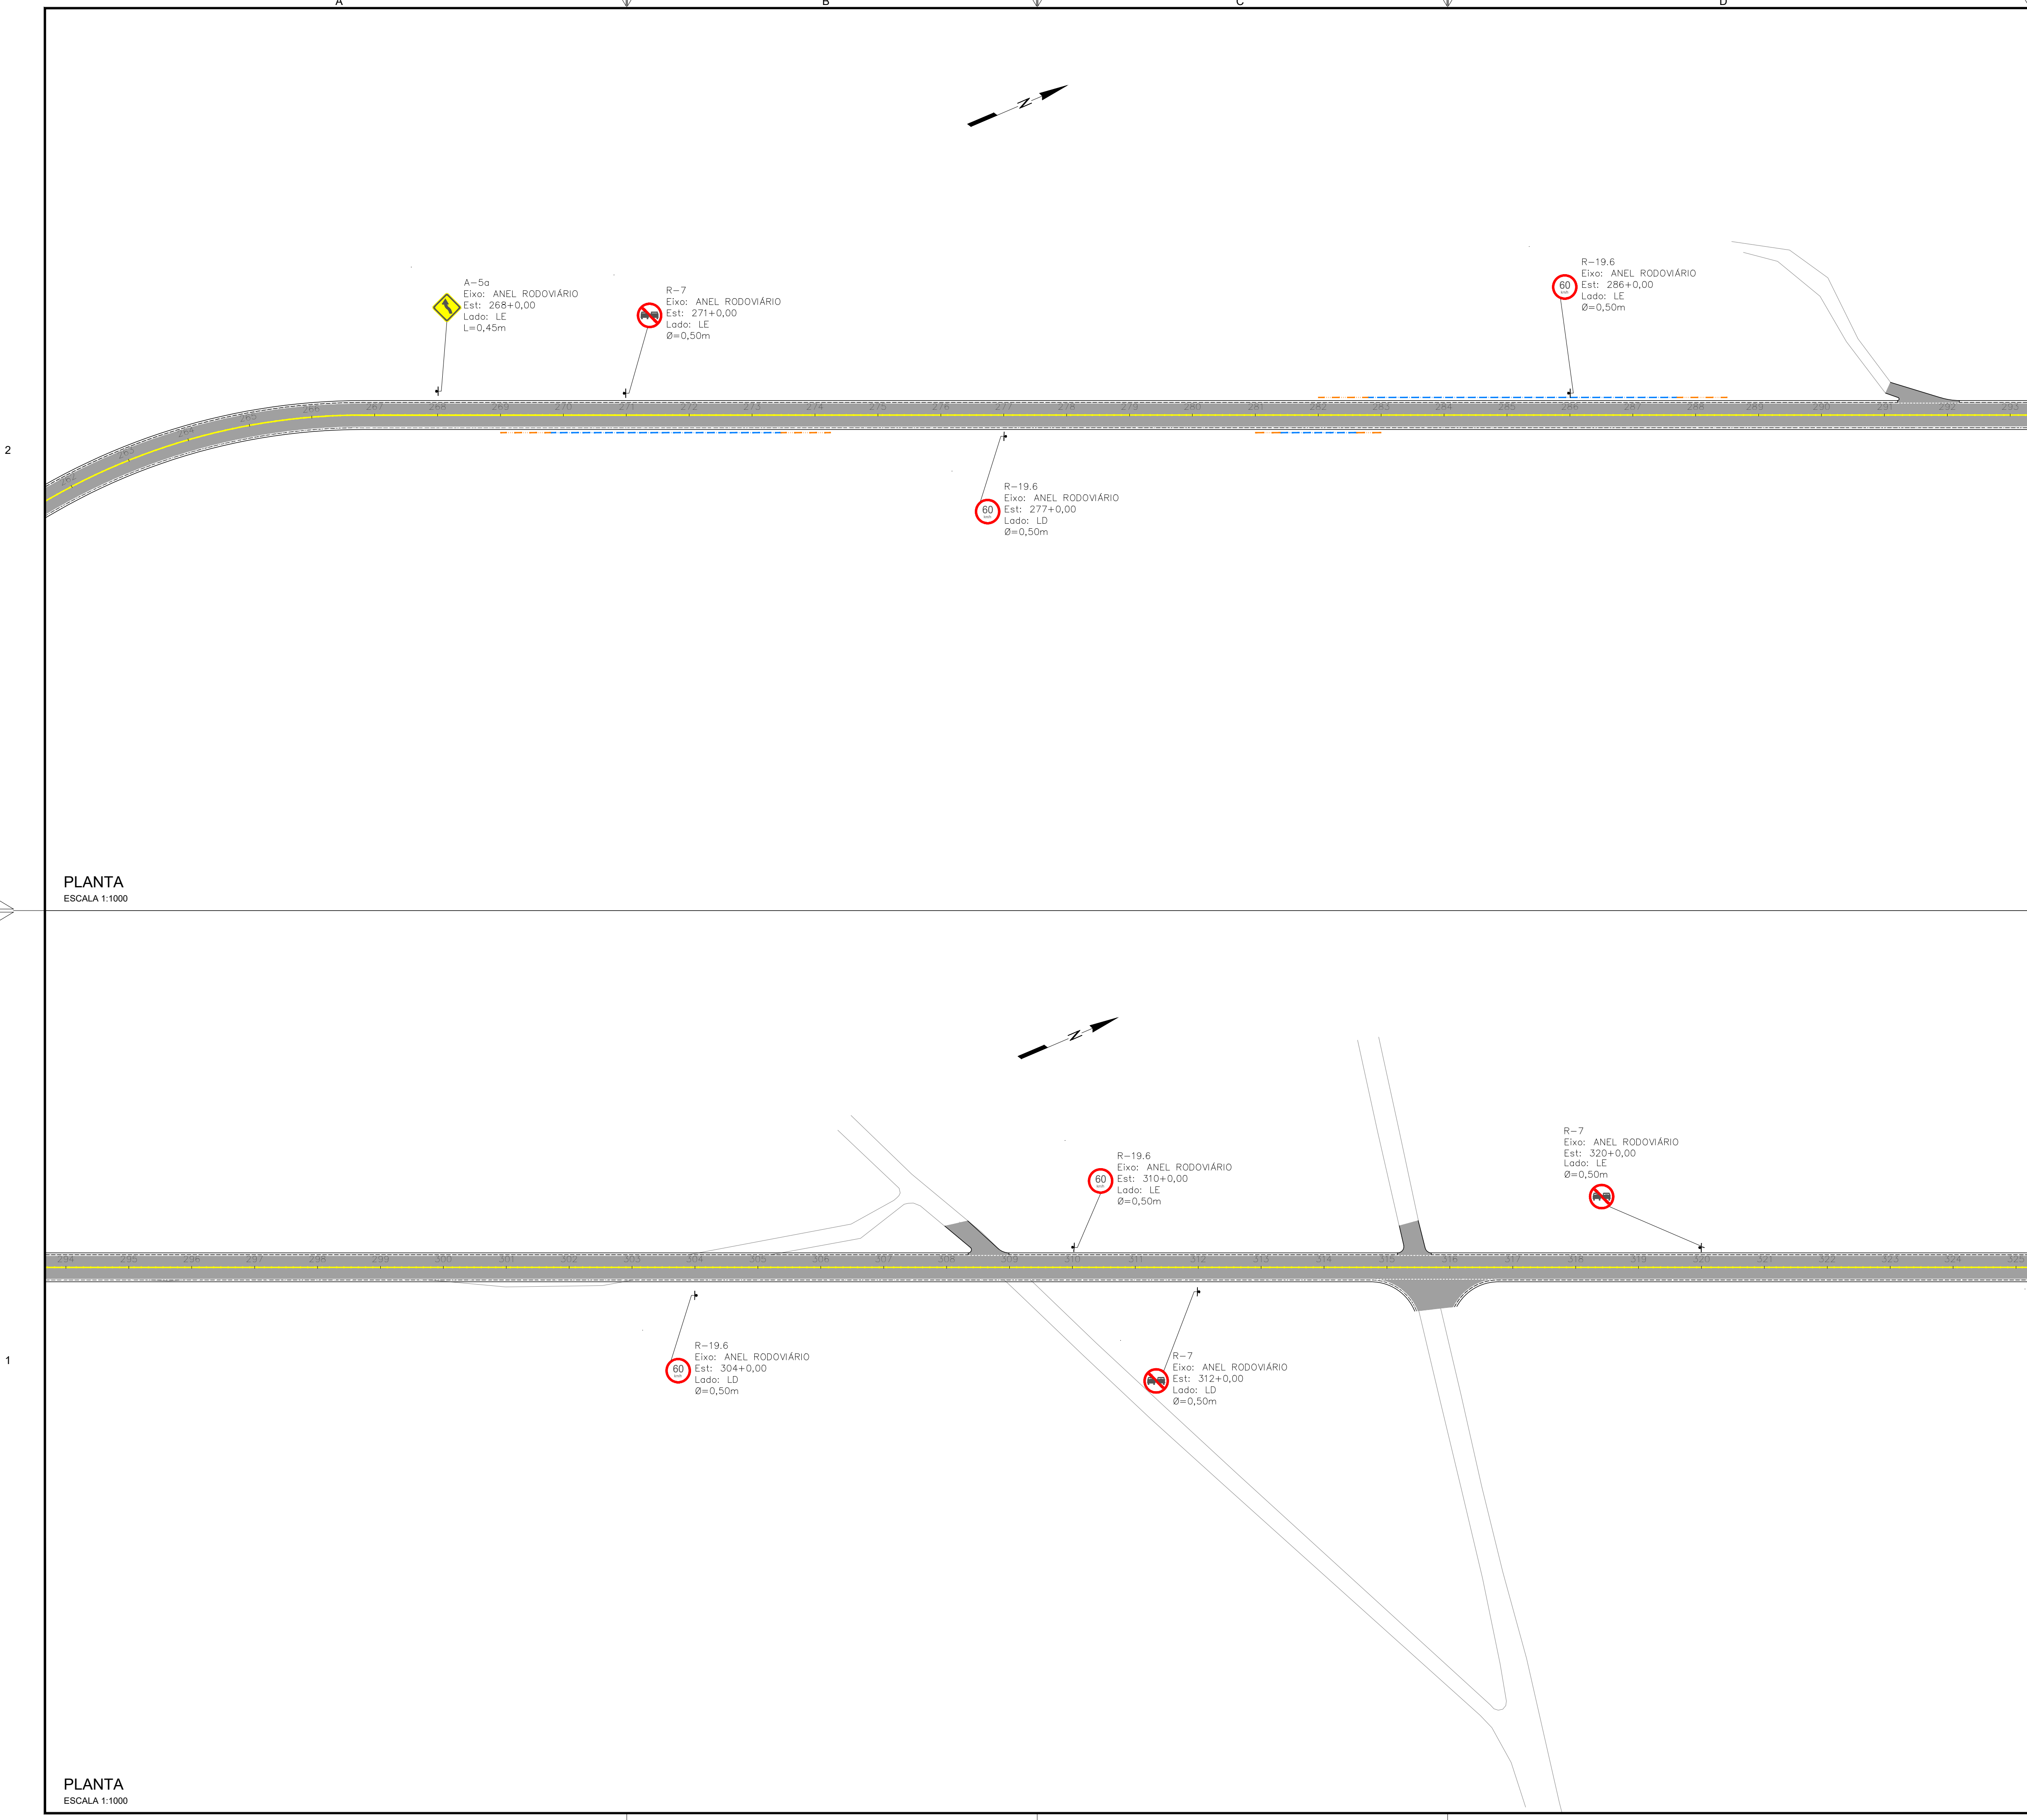

PLANTA  
ESCALA 1:1000

PLANTA  
ESCALA 1:1000

LEGENDA

FAIXAS

—

 LINHA DE FLUXOS OPPOSTOS (LFO-3)

- - - - -

 LINHA DE CONTINUIDADE (LCO)

—

 LINHA DE BORDO (LBO)

15

 BORDO EXISTENTE

- - - - -

 EIXO PROJETADO

—

 BORDO PROJETADO

- - - - -

 SARIETA PROJETADA

- - - - -

 MEIO FIO PROJETADO

—

 TERMINAL ABATIDO

- - - - -

 DEFENSA MALLÉVEL SIMPLES

PAVIMENTO PROJETADO (CBUQ)

PLACA EM SUPORTE

OBSERVAÇÕES

OBSERVAÇÕES GERAIS:  
1 - MEDIDAS, COORDENADAS E ELEVAÇÕES EM METRO, EXCETO ONDE INDICADO  
2 - PODERÃO OCORRER AJUSTES EM CAMPO QUANDO A EXECUÇÃO DA OBRA POR DETERMINAÇÃO DA PREFEITURA.

REVISÃO	DESCRIÇÃO	TIPO	ELABORADO	VERIFICADO	DATA
00	EMIÇÃO INICIAL	EXE	RMS	LGR	15/09/2021
01	REVISÃO	EXE	JPV	LGR	04/02/2022
02	REVISÃO	EXE	RMS	LGR	09/08/2022

TIPOS DE EMISSÃO	ATP - ANTEPROJETO BSC - BÁSICO EXE - EXECUTIVO	APV - APROVADO PCT - P/ CONSTRUÇÃO ASB - "AS BUILT"	CNC - CANCELADO
------------------	--	---	-----------------

OBJETIVA

PROJETOS E SERVIÇOS

OBJETIVA PROJETOS E SERVIÇOS

ALAMEDA OSCAR NIEMAYER, Nº500, SALA 505 – VALE DO SERENO  
NOVA LIMA-MG – CEP: 34.008-056  
TEL.: (31) 3347-4405 / (31) 3347-7079 / (31) 3571-1920  
EMAIL: contata@grupoprojetosengenharia.com.br

REALIZAÇÃO:

PREFEITURA MUNICIPAL DE BOM DESPACHO

PRAÇA IRMÃ ALBUQUERQUE, Nº45 – CENTRO  
BOM DESPACHO-MG – CEP: 35.600-000  
TEL: 0800 286 3737

PROJETO DE INFRAESTRUTURA

ANEL RODOVIÁRIO LIGAÇÃO ENTRE BR-262 E MG-164, BOM DESPACHO-MG

PROJETO DE SINALIZAÇÃO

AUTORIA DO PROJETO:

JULIANA GONÇALVES OLIVEIRA  
CREA MG – 238787/D

CONTRATANTE DO PROJETO:

RESPONSÁVEL DA CONTRATANTE

DATA:

AGOSTO/2022

ESCALA:

INDICADA

CÓDIGO:

PRJ-SIN

TÍTULO DOS DESENHOS:

PLANTA GERAL - ANEL RODOVIÁRIO EST. 262+0,00 A EST. 325+0,00

PRANCHAS:



05/14

DIREITOS AUTORAIS RESERVADOS: PROIBIDO REPRODUÇÃO, DIVULGAÇÃO OU ALTERAÇÃO SEM ORDEM EXPRESSA DO AUTOR.

TÍTULO DOS DESENHOS:

PRJ-EXE-SIN-PRO-ARO-0101-REV02

FORMATO - A1  
841x594mm

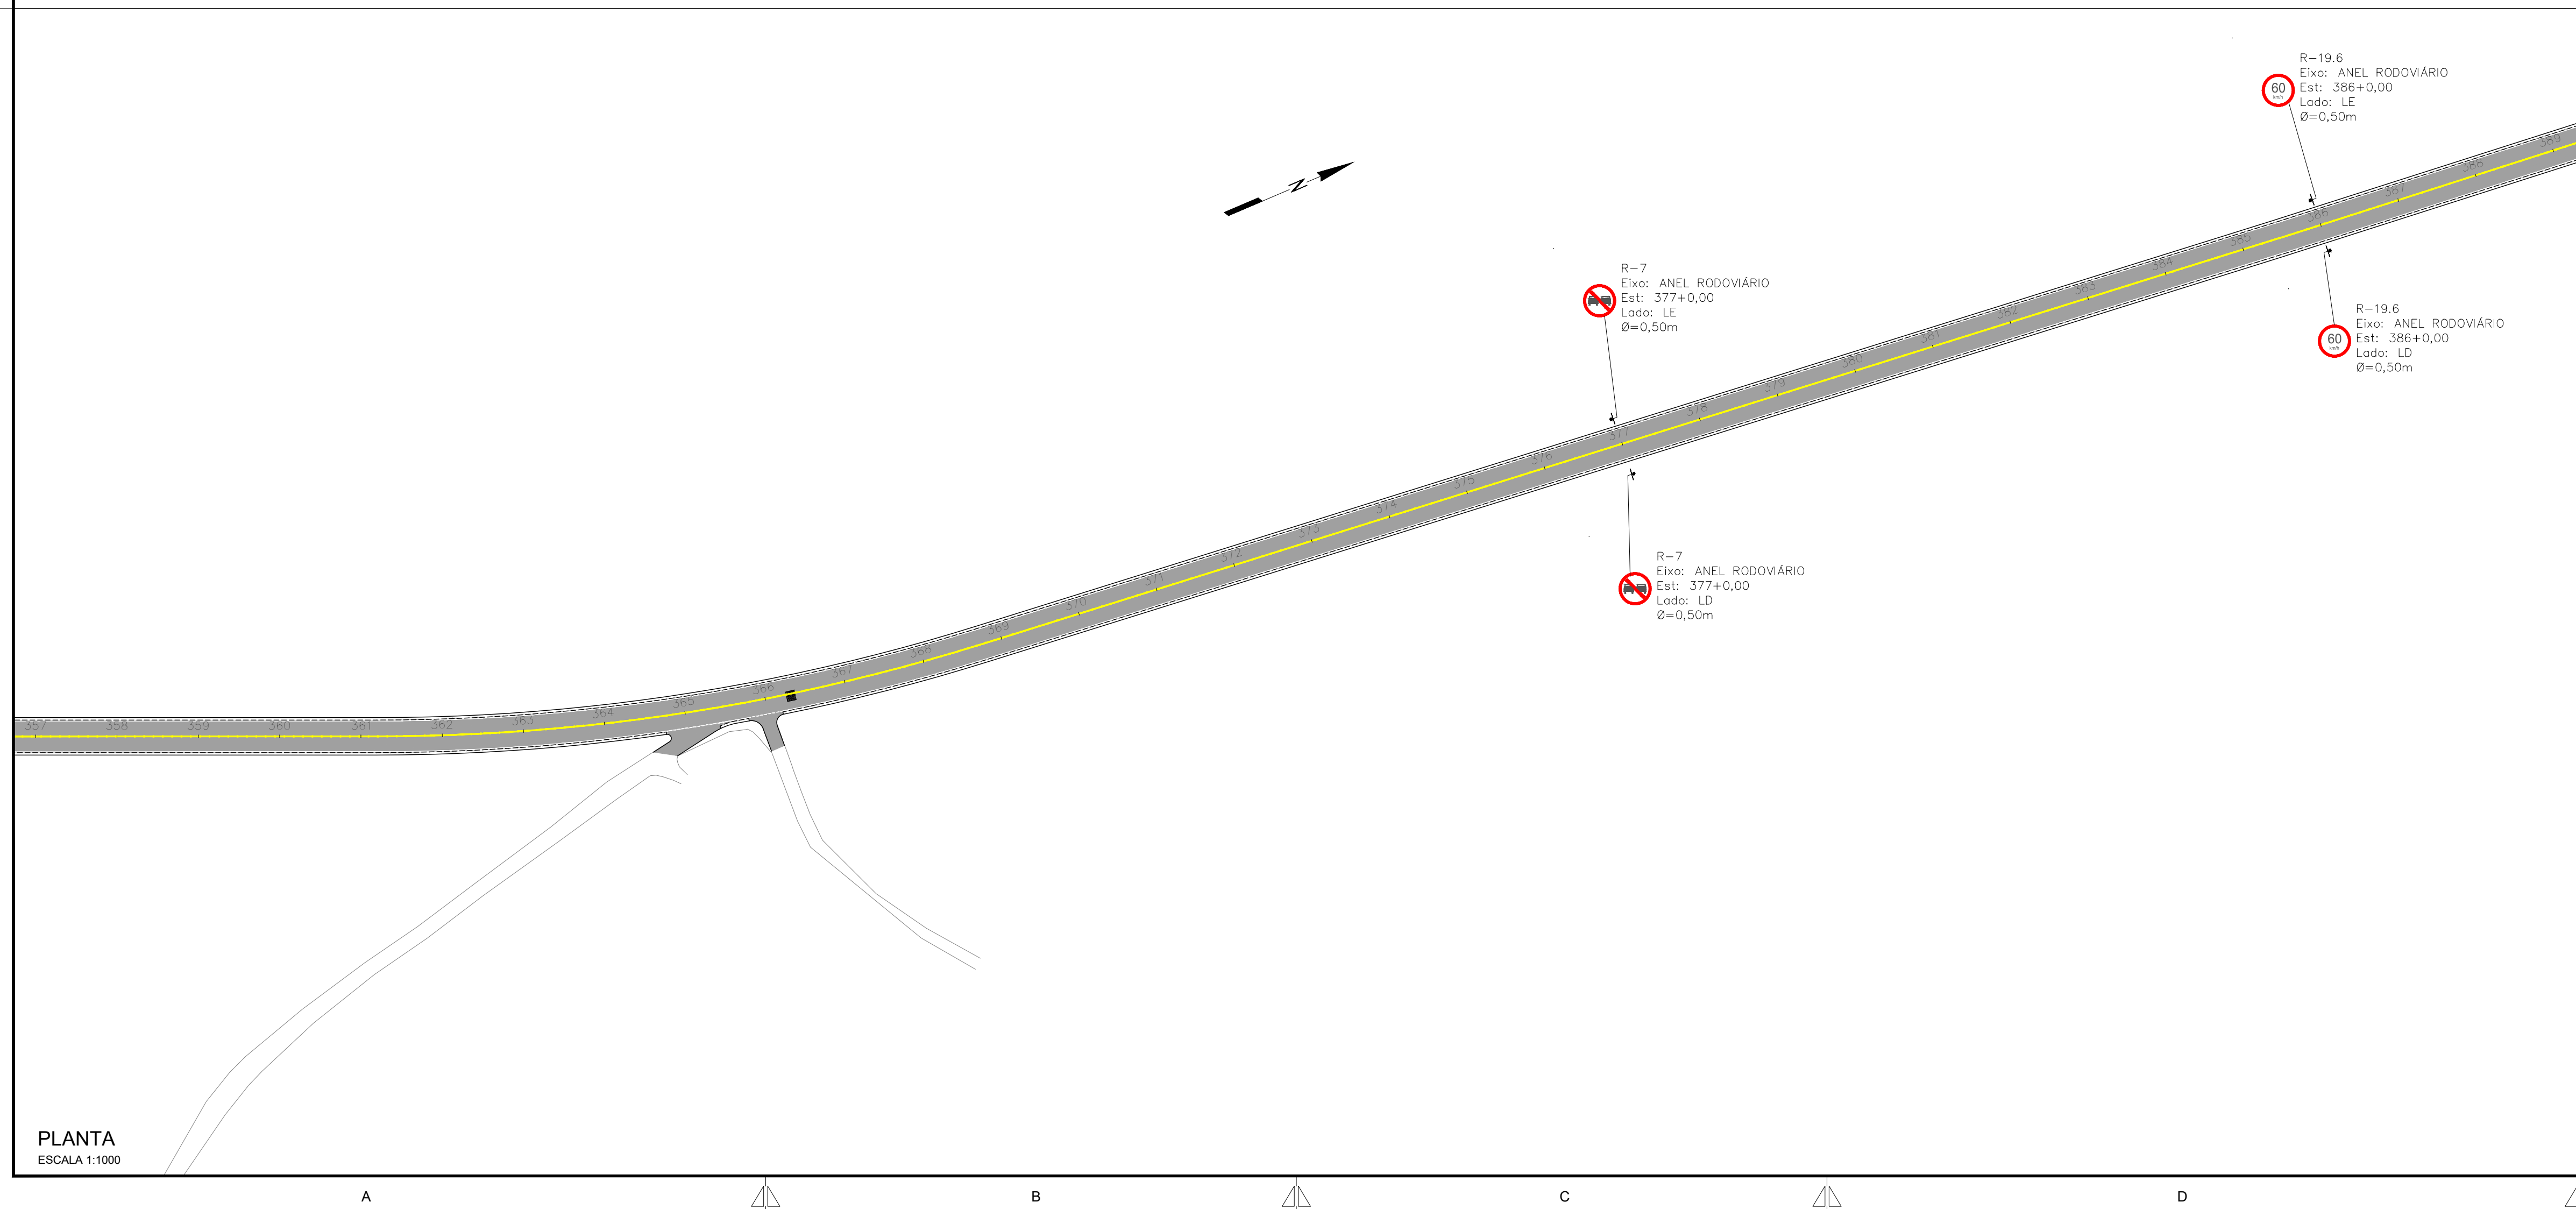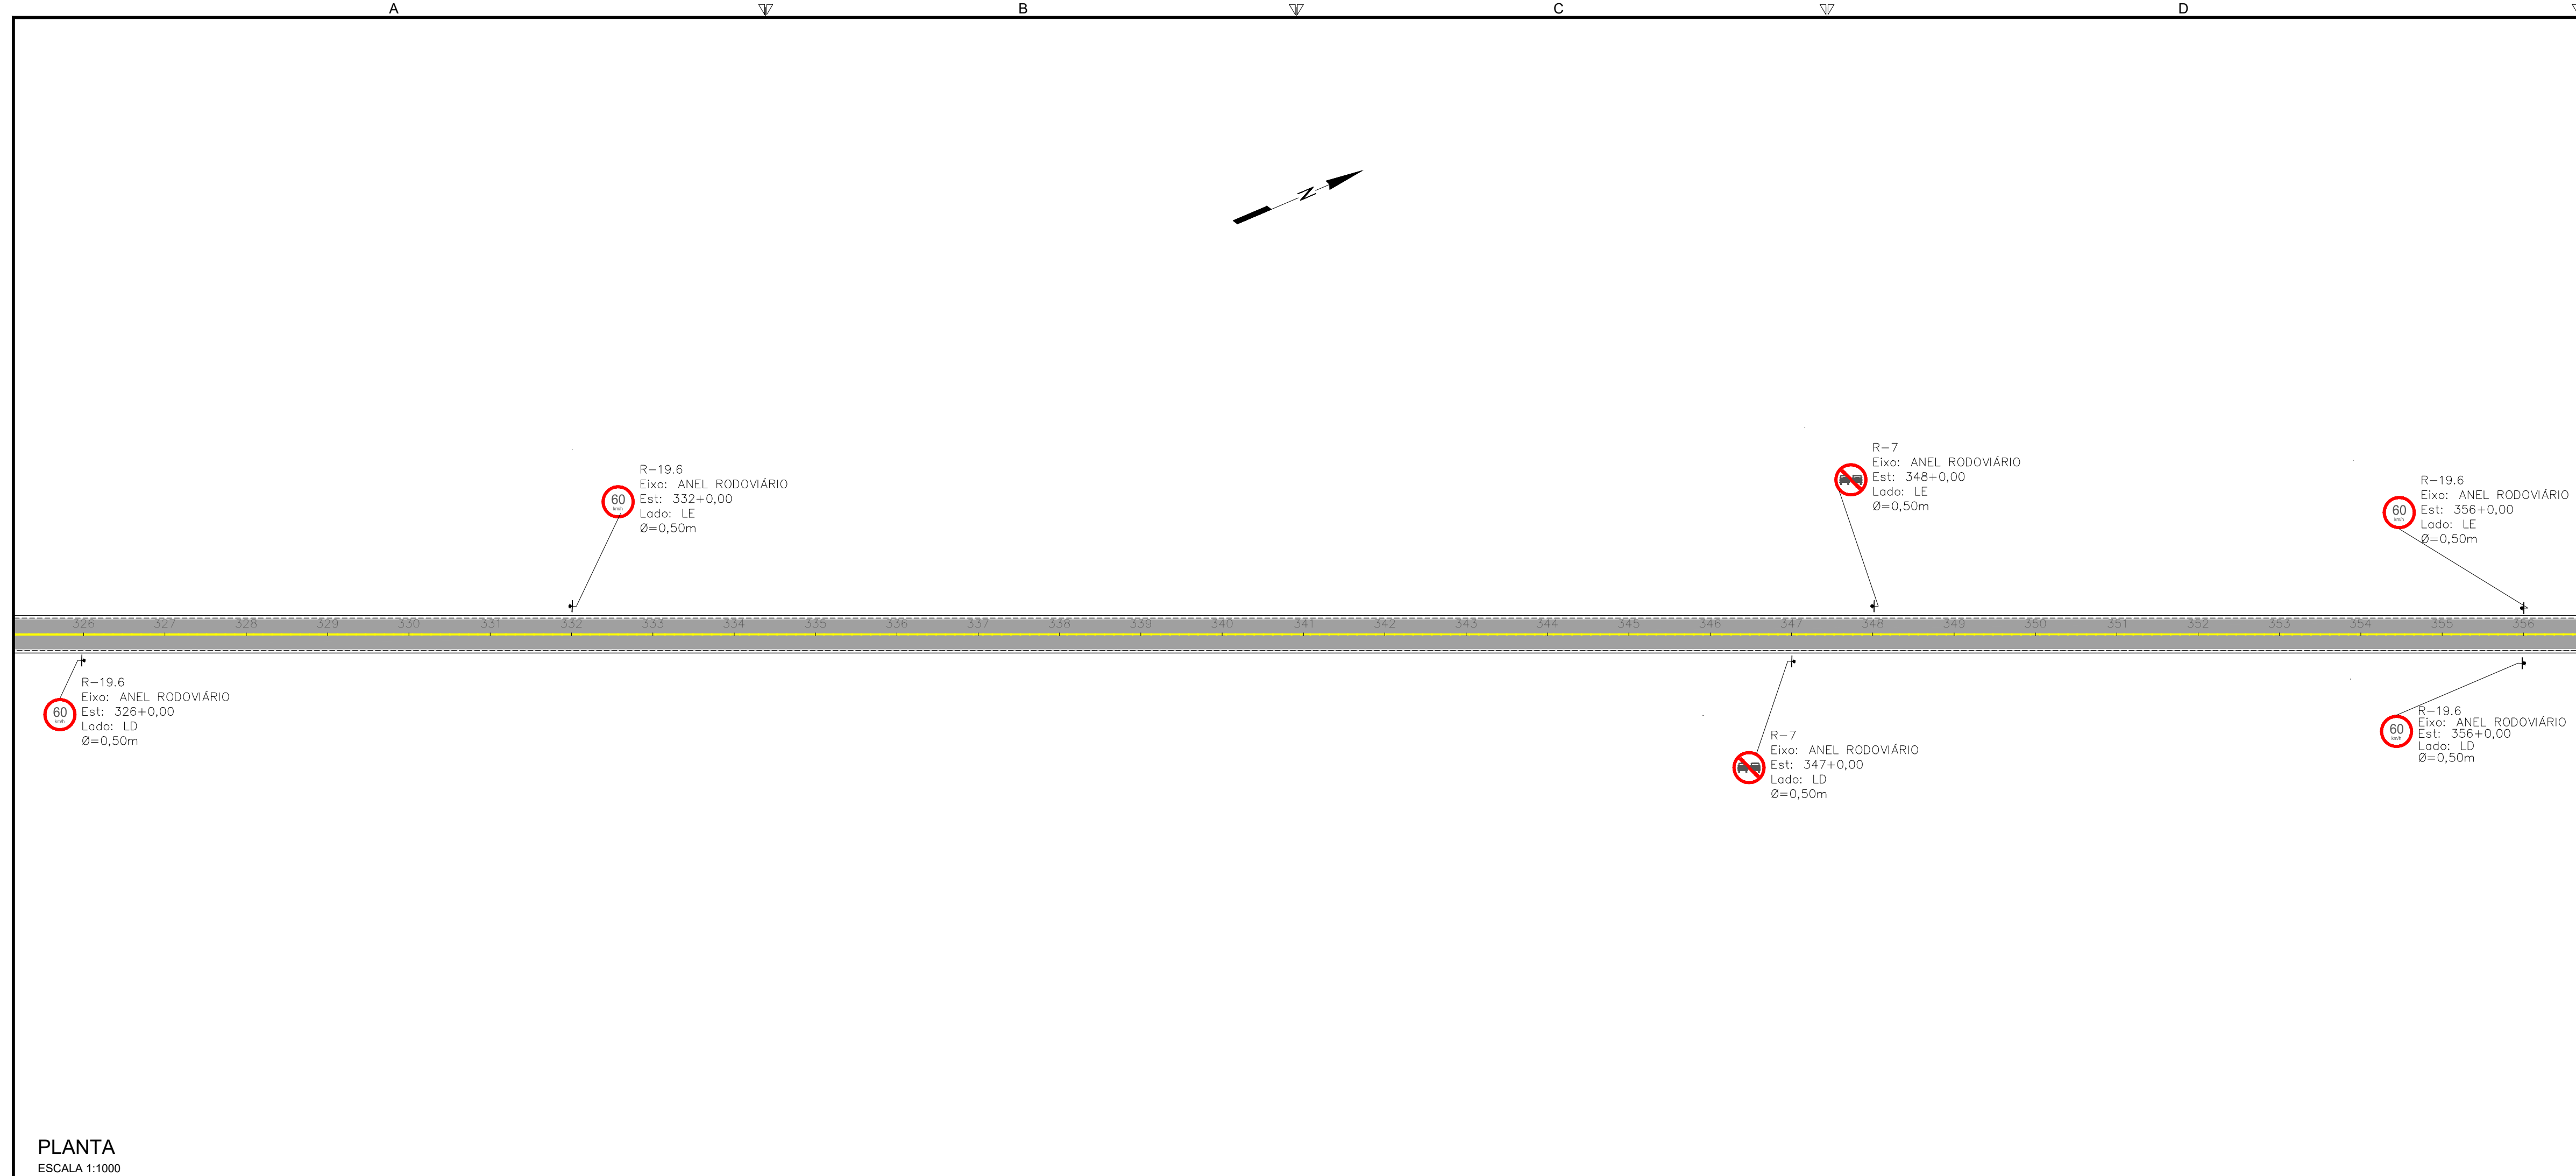

E

LEGENDA

Faixas

Linha de Fluxos Opostos (LFO-3)

Linha de Continuidade (LCO)

Linha de Bordo (LBO)

15

- - - | - - -

- - - - -

- - - - -

BORDO EXISTENTE

EXE PROJETADO

BORDO PROJETADO

SARUETA PROJETADA

PAVIMENTO PROJETADO (CBUQ)

MATA BURRO

PLACA EM SUPORTE

OBSERVAÇÕES GERAIS:

1 - MEDIDAS, COORDENADAS E ELEVAÇÕES EM METRO, EXCETO ONDE INDICADO  
2 - PODERÃO OCORRER AJUSTES EM CAMPO QUANDO A EXECUÇÃO DA OBRA POR DETERMINAÇÃO DA PREFEITURA.

REVISÃO	DESCRIÇÃO	TIPO	ELABORADO	VERIFICADO	DATA
00	EMISSÃO INICIAL	EXE	RMS	LGR	15/09/2021
01	REVISÃO	EXE	JPV	LGR	04/02/2022
02	REVISÃO	EXE	RMS	LGR	09/08/2022

TIPOS DE EMISSÃO	ATP - ANTEPROJETO BSC - BÁSICO EXE - EXECUTIVO	APV - APROVADO PCT - P/ CONSTRUÇÃO ASB - "AS BUILT"	CNC - CANCELADO
------------------	--	---	-----------------

OBJETIVA

PROJETOS E SERVIÇOS

ELABORAÇÃO:  
ALAMEDA OSCAR NIEMAYER, Nº500, SALA 505 – VALE DO SERENO  
NOVA LIMA-MG – CEP.: 34.006-056  
TEL.: (31) 3347-4405 / (31) 3347-7079 / (31) 3571-1920  
EMAIL: contato@grupopontocompetitivo.com.br

REALIZAÇÃO:  
PRAÇA IRMÃ ALBUQUERQUE, Nº45 – CENTRO  
BOM DESPACHO-MG – CEP.: 35.609-050  
TEL.: 0800 285 3737

PREFEITURA MUNICIPAL DE BOM DESPACHO

PROJETO DE INFRAESTRUTURA  
ANEL RODoviÁRIO LIGAÇÃO ENTRE BR-262 E MG-164, BOM DESPACHO-MG

PROJETO DE SINALIZAÇÃO

AUTORIA DO PROJETO:  

JULIANA GONCALVES OLIVEIRA  
CREA MG – 239787/D

CONTRATANTE DO PROJETO:  

RESPONSÁVEL DA CONTRATANTE

DATA:  
AGOSTO/2022

ESCALA:  
INDICADA

CÓDIGO:  
PRJ-SIN

TÍTULO DOS DESENHOS:  
PLANTA GERAL - ANEL RODoviÁRIO EST. 326+0,00 A EST. 389+0,00

PRANCHA:  
06/14

DIREITOS AUTORAIS RESERVADOS; PROIBIDO REPRODUÇÃO OU ALTERAÇÃO SEM ORDEM EXPRESSA DO AUTOR,

TÍTULO DOS DESENHOS:  
PRJ-EXE-SIN-PBD-ARG-0101-REV02

E

FORMATO - A









2

2

PLANTA  
ESCALA 1:1000

1

PLANTA  
ESCALA 1:1000

R=19.6  
Eixo: ANEL RODOVIÁRIO  
Est: 535+0,00  
Lado: LE  
Ø=0,50m

R=7  
Eixo: ANEL RODOVIÁRIO  
Est: 535+0,00  
Lado: LD  
Ø=0,50m

R=19.6  
Eixo: ANEL RODOVIÁRIO  
Est: 550+0,00  
Lado: LD  
Ø=0,50m

R=19.6  
Eixo: ANEL RODOVIÁRIO  
Est: 553+0,00  
Lado: LE  
Ø=0,50m

A=2a  
Eixo: ANEL RODOVIÁRIO  
Est: 566+0,00  
Lado: LE  
L=0,45m

R=7  
Eixo: ANEL RODOVIÁRIO  
Est: 568+0,00  
Lado: LE  
Ø=0,50m

R=7  
Eixo: ANEL RODOVIÁRIO  
Est: 558+0,00  
Lado: LD  
Ø=0,50m

A=2b  
Eixo: ANEL RODOVIÁRIO  
Est: 561+0,00  
Lado: LD  
L=0,45m

R=19.6  
Eixo: ANEL RODOVIÁRIO  
Est: 578+0,00  
Lado: LE  
Ø=0,50m

R=19.6  
Eixo: ANEL RODOVIÁRIO  
Est: 576+0,00  
Lado: LD  
Ø=0,50m

LEGENDA

FAIXAS

—

 LINHA DE FLUXOS OPPOSTOS (LFO-3)

---

 LINHA DE CONTINUIDADE (LCO)

---

 LINHA DE BORDO (LBO)

15

 BORDO EXISTENTE

---

 EIXO PROJETADO

---

 BORDO PROJETADO

---

 SARJETA PROJETADA

■

 PAVIMENTO PROJETADO (CBUQ)

■

 MATA BURRO

PLACA EM SUPORTE

OBSERVAÇÕES

OBSERVAÇÕES GERAIS:  
1 - MEDIDAS, COORDENADAS E ELEVações EM METRO, EXCETO ONDE INDICADO  
2 - PODERÃO OCORRER AJUSTES EM CAMPO QUANDO A EXECUÇÃO DA OBRA POR DETERMINAÇÃO DA PREFEITURA.

REVISÃO	DESCRIÇÃO	TIPO	ELABORADO	VERIFICADO	DATA
00	EMISSION INICIAL	EXE	RMS	LGR	15/09/2021
01	REVISÃO	EXE	JPV	LGR	04/02/2022
02	REVISÃO	EXE	RMS	LGR	09/08/2022

TIPOS DE EMISSÃO	ATP - ANTEPROJETO BSC - BÁSICO EXE - EXECUTIVO	APV - APROVADO PCT - P/ CONSTRUÇÃO ASB - "AS BUILT"	CNC - CANCELADO
------------------	--	---	-----------------

OBJETIVA

PROJETOS E SERVIÇOS

OBJETIVA PROJETOS E SERVIÇOS

ALAMEDA OSCAR NIEMAYER, Nº500, SALA 505 - VALE DO SERENO  
NOVA LIMA-MG - CEP: 34.008-056  
TEL.: (31) 3347-4405 / (31) 3347-7079 / (31) 3571-1920  
EMAIL: contato@grupoprojetosengenharia.com.br

REALIZAÇÃO:

PREFEITURA MUNICIPAL DE BOM DESPACHO

PRAÇA IRMÃ ALBUQUERQUE, Nº45 - CENTRO  
BOM DESPACHO-MG - CEP: 35.600-000  
TEL: 0800 286 3737

PROJETO DE INFRAESTRUTURA

ANEL RODOVIÁRIO LIGAÇÃO ENTRE BR-262 E MG-164, BOM DESPACHO-MG

PROJETO DE SINALIZAÇÃO

AUTORIA DO PROJETO:

Juliana Gonçalves  
OLIVEIRA  
CREA MG - 238787/D

RESPONSÁVEL DA CONTRATANTE

DATA:

AGOSTO/2022

ESCALA:

INDICADA

CÓDIGO:

PRJ-SIN

TÍTULO DOS DESENHOS:

PLANTA GERAL - ANEL RODOVIÁRIO EST. 523+0,00 A EST. 587+0,00

PRINCHA:

09/14



DIREITOS AUTORAIS RESERVADOS: PROIBIDO REPRODUÇÃO, DIVULGAÇÃO OU ALTERAÇÃO SEM ORDEM EXPRESSA DO AUTOR.

TÍTULO DOS DESENHOS:

PRJ-EXE-SIN-PRO-ARO-0101-REV02

FORMATO - A1

841x594mm

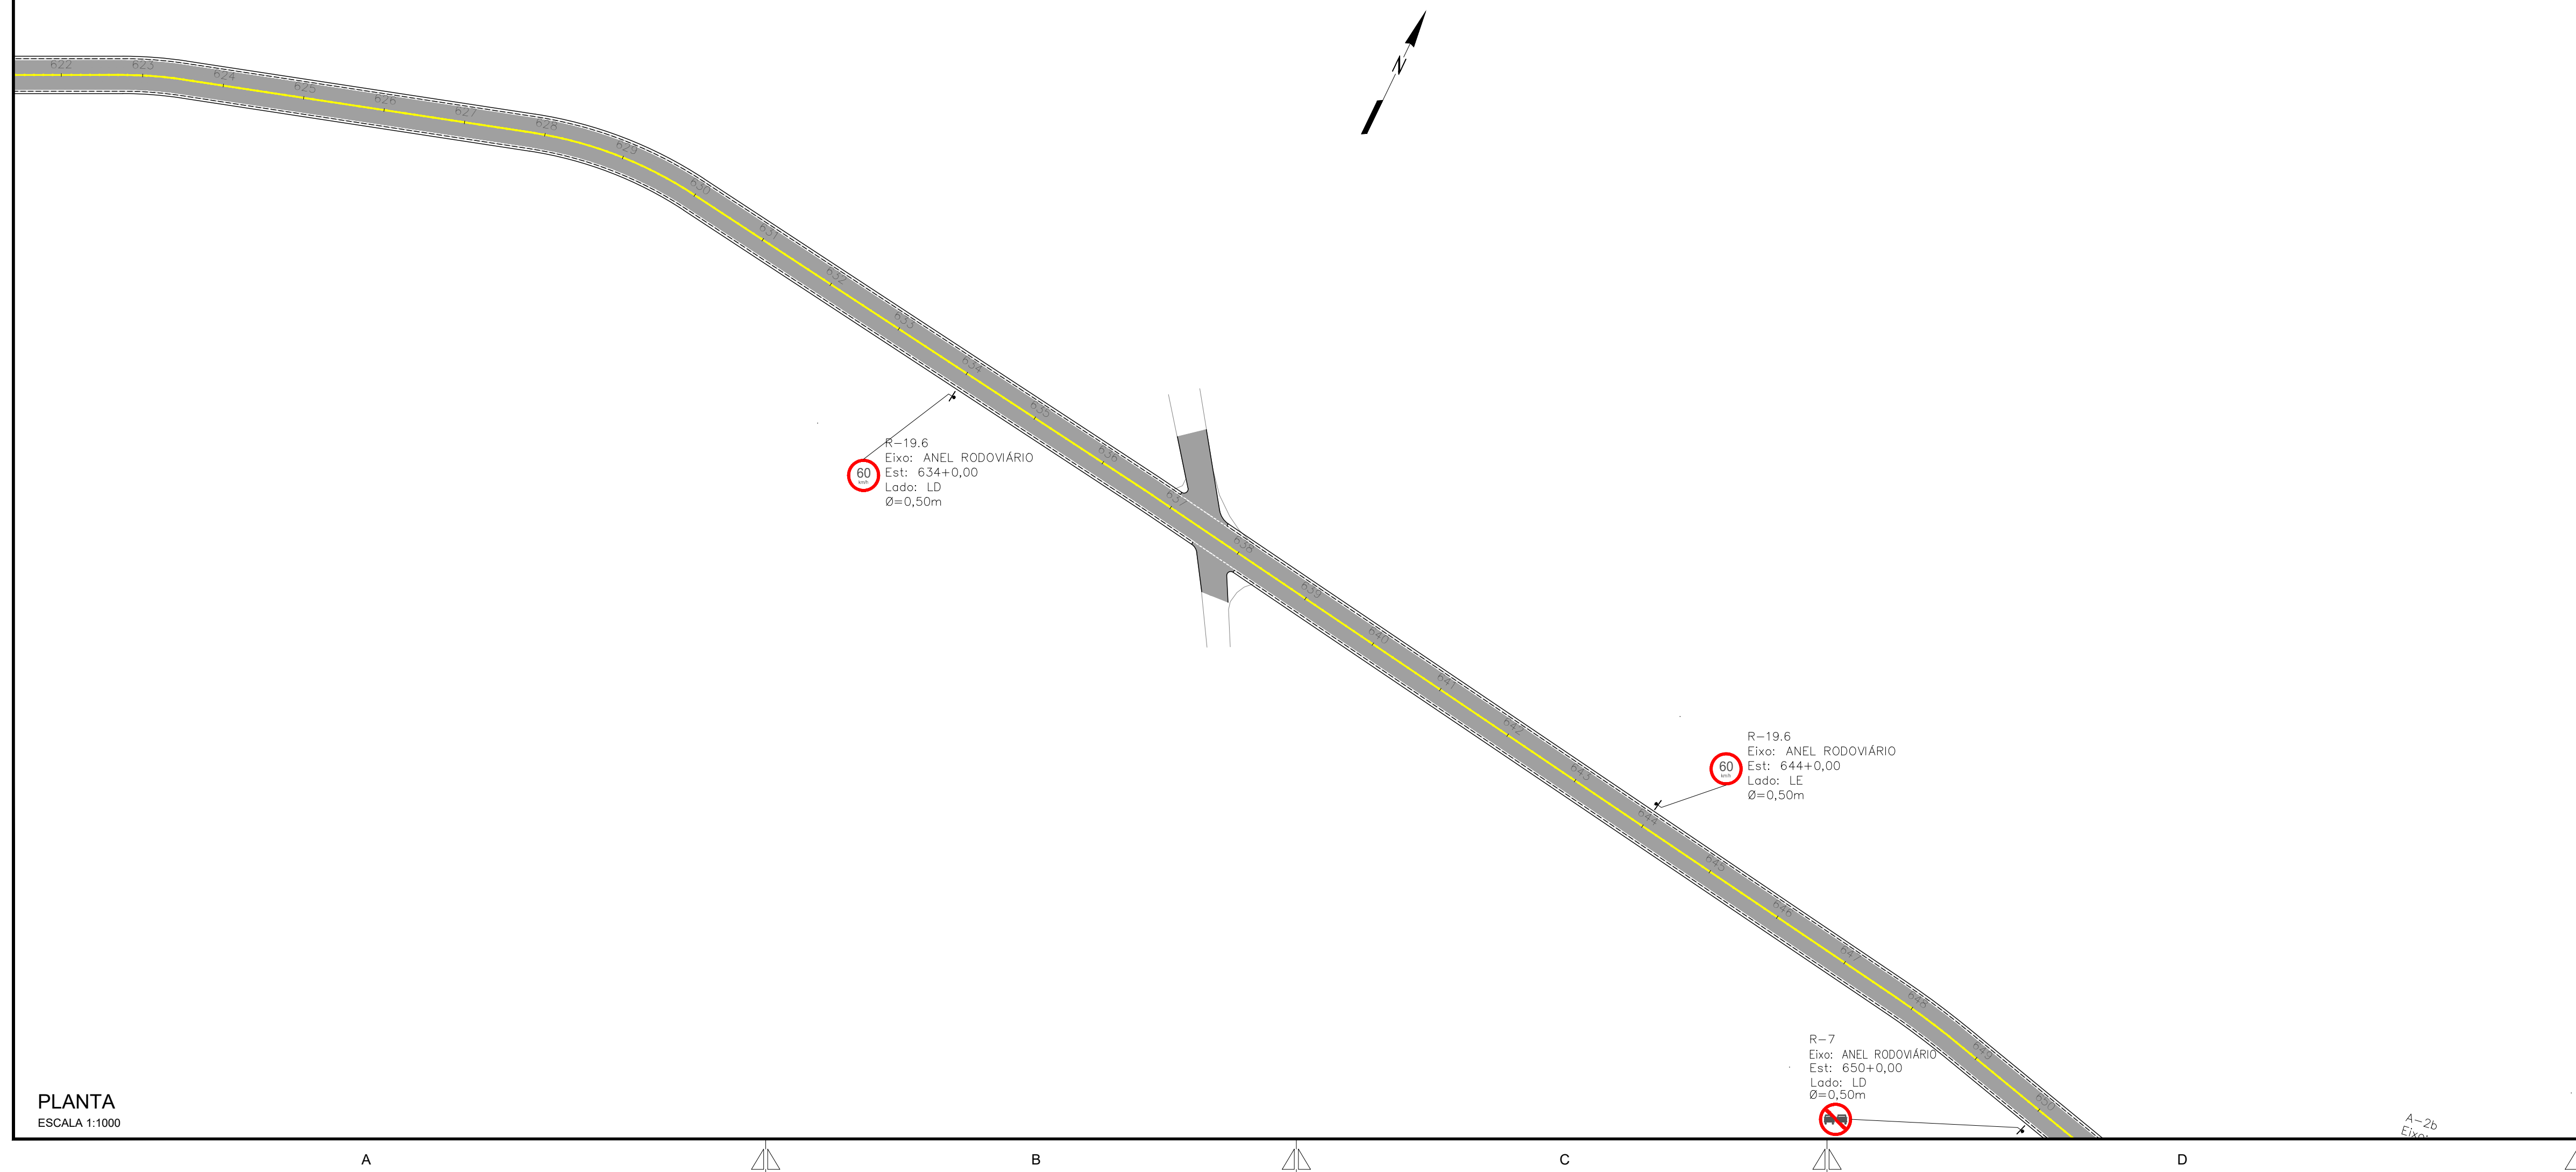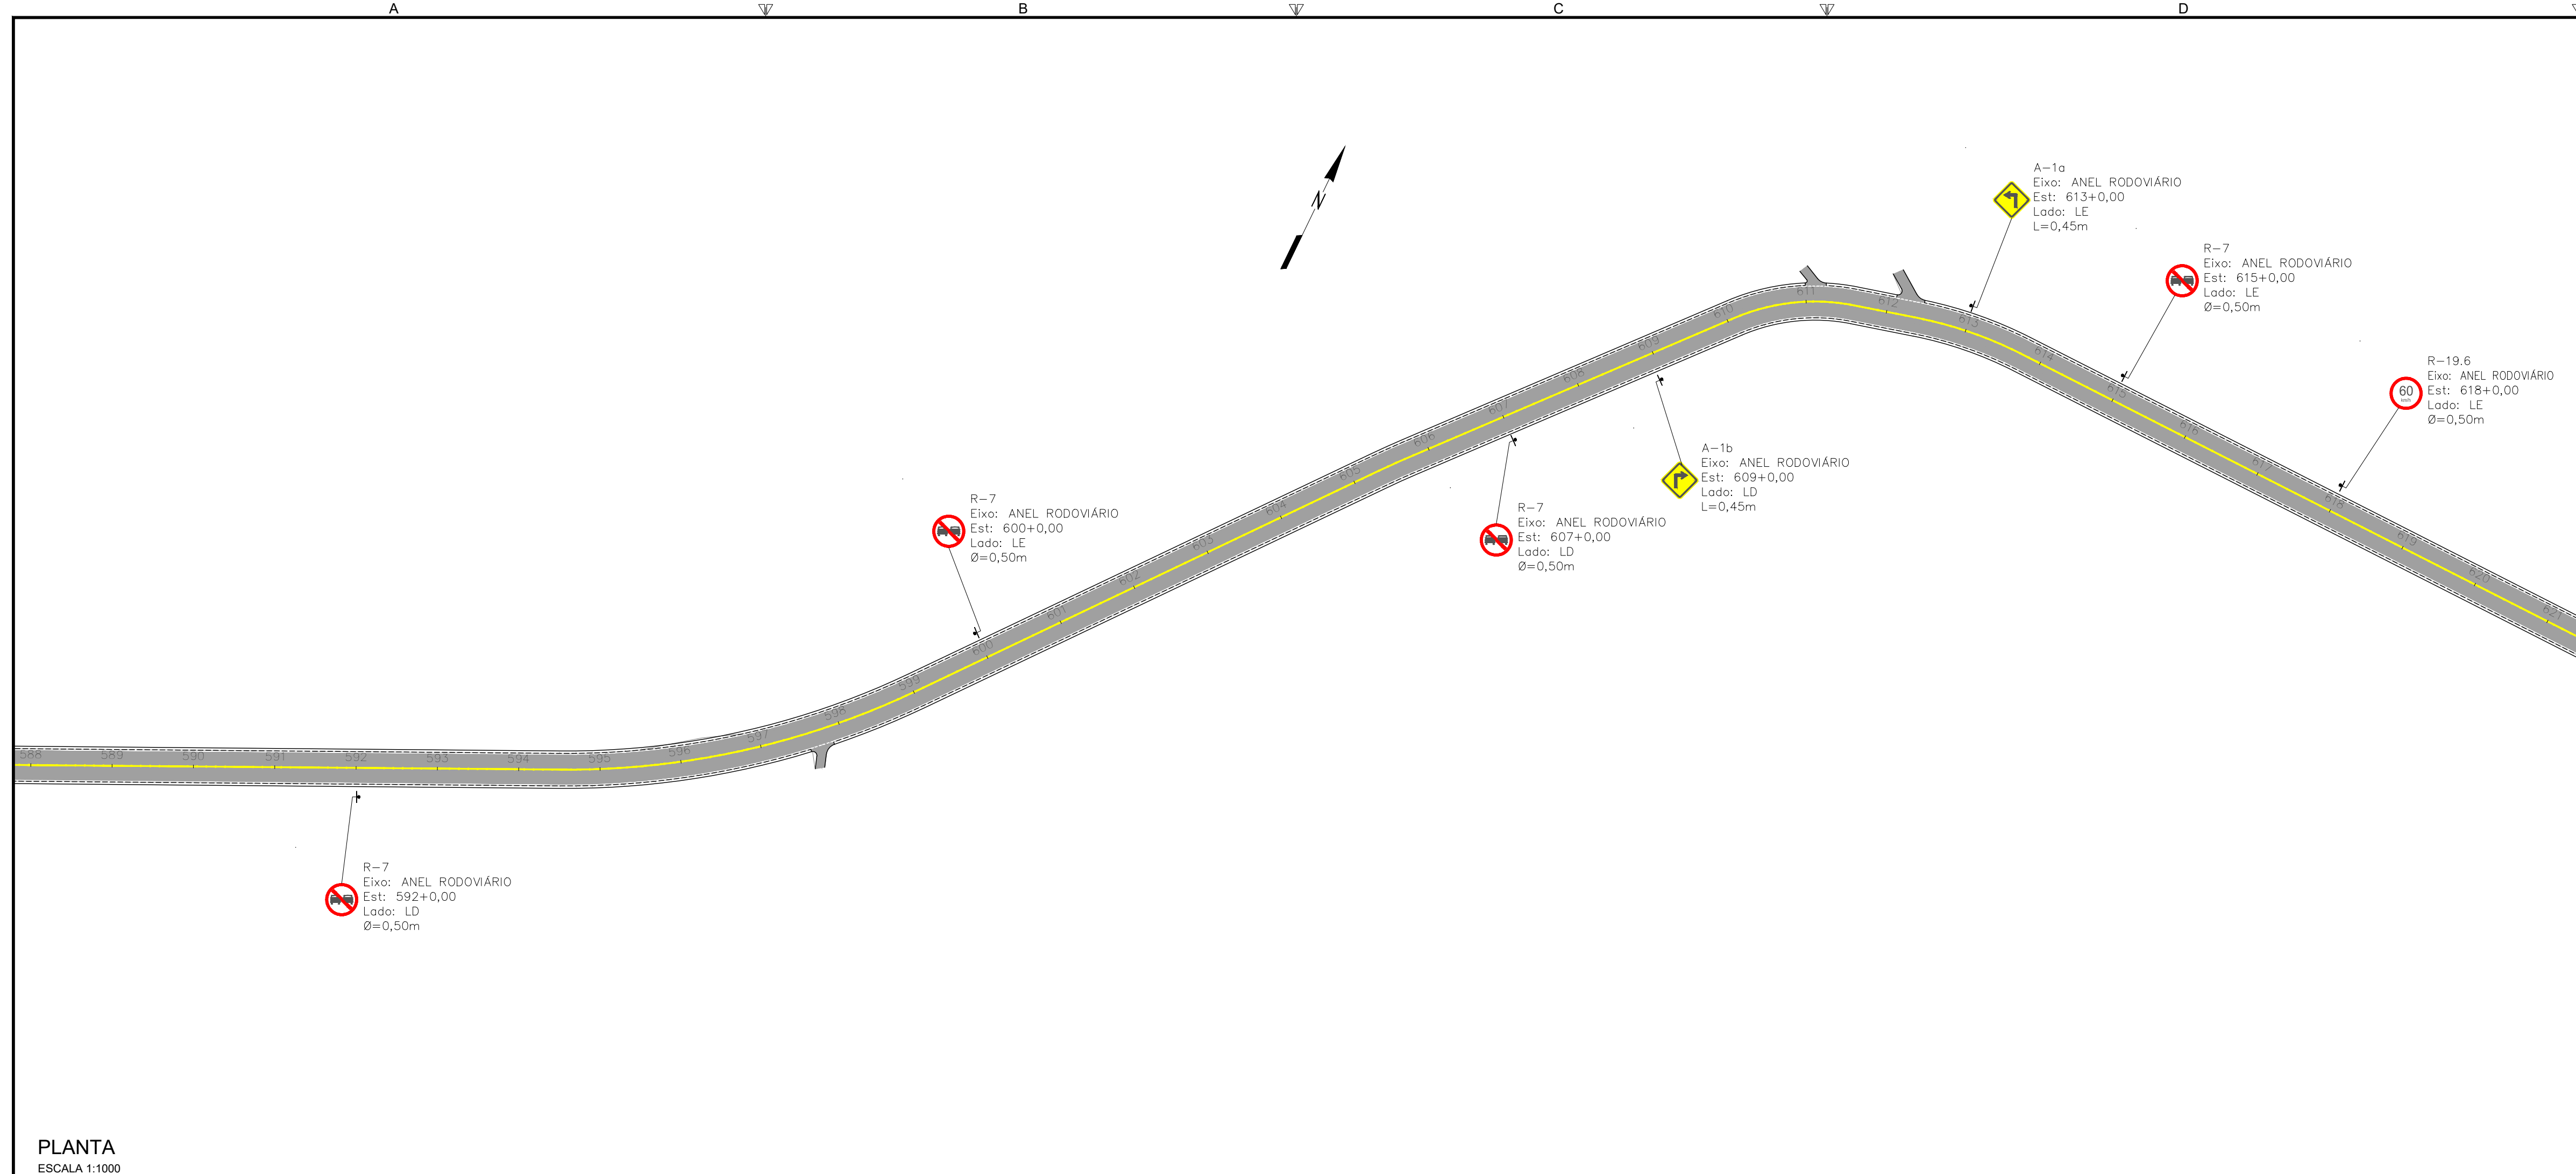

E

FAIXAS

LINHA DE FLUXOS OPOSTOS (LFO-3)

LINHA DE CONTINUIDADE ((CO))

LINHA DE BORDO (LB0)

15

BORDO EXISTENTE

EIXO PROJETADO

BORDO PROJETADO

SARRETA PROJETADA

PAVIMENTO PROJETADO (CBUQ)

PLACA EM SUPORTE

OBSERVAÇÕES

OBSERVAÇÕES GERAIS:

1 - MEDIDAS, COORDENADAS E ELEVAÇÕES EM METRO, EXCETO ONDE INDICADO

2 - PODERÃO OCORRER AJUSTES EM CAMPO QUANDO A EXECUÇÃO DA OBRA POR DETERMINAÇÃO DA PREFEITURA.

REVISÃO	DESCRIÇÃO	TIPO	ELABORADO	VERIFICADO	DATA
00	EMISSIONAL INICIAL	EXE	RMS	LGR	15/09/2021
01	REVISÃO	EXE	JPV	LGR	04/02/2022
02	REVISÃO	EXE	RMS	LGR	09/08/2022

TIPOS DE EMISSÃO	ATP - ANTEPROJETO BSC - BÁSICO EXE - EXECUTIVO	APV - APROVADO PCT - PJ CONSTRUÇÃO ASB - "AS BUILT"	CNC - CANCELADO
------------------	--	---	-----------------

OBJETIVA

PROJETOS E SERVIÇOS

ELABORAÇÃO:

ALAMEDA OSCAR NIEMEYER, Nº500, SALA 505 – VALE DO SERENO  
NOVA LIMA-MG – CEP.: 34.006–056  
TEL.: (31) 3347–4405 / (31) 3347–7079 / (31) 3571–1920  
EMAIL: contato@grupoprejetosengenharia.com.br

REALIZAÇÃO:

PREFEITURA MUNICIPAL DE BOM DESPACHO

PRAÇA IRMÃ ALBUQUERQUE, Nº45 – CENTRO  
BOM DESPACHO-MG – CEP.: 35.600–000  
TEL.: 0800 285 3737

PROJETO DE INFRAESTRUTURA

ANEL RODOVIÁRIO LIGAÇÃO ENTRE BR-262 E MG-164, BOM DESPACHO-MG

PROJETO DE SINALIZAÇÃO

TÍTULO DO PROJETO: CONTRATANTE DO PROJETO:

JULIANA GONÇALVES OLIVEIRA

CREA MG – 239787/D

RESPONSÁVEL DA CONTRATANTE

DATA:  
AGOSTO/2022

ESCALA:  
INDICADA

CÓDIGO:  
PRJ-SIN

TÍTULO DOS DESENHOS:  
PLANTA GERAL - ANEL RODOVIÁRIO EST. 588+0.00 A EST. 650+0.00

FRANCHA: 10/14


DIREITOS AUTORAIS RESERVADOS; PROIBIDO REPRODUÇÃO, DIVULGAÇÃO OU ALTERAÇÃO SEM ORDEM EXPRESSA DO AUTOR,

TÍTULO DOS DESENHOS:  
PRJ-EXE-SIN-PBD-ARD-0101-REV02


E

FORMATO - A3



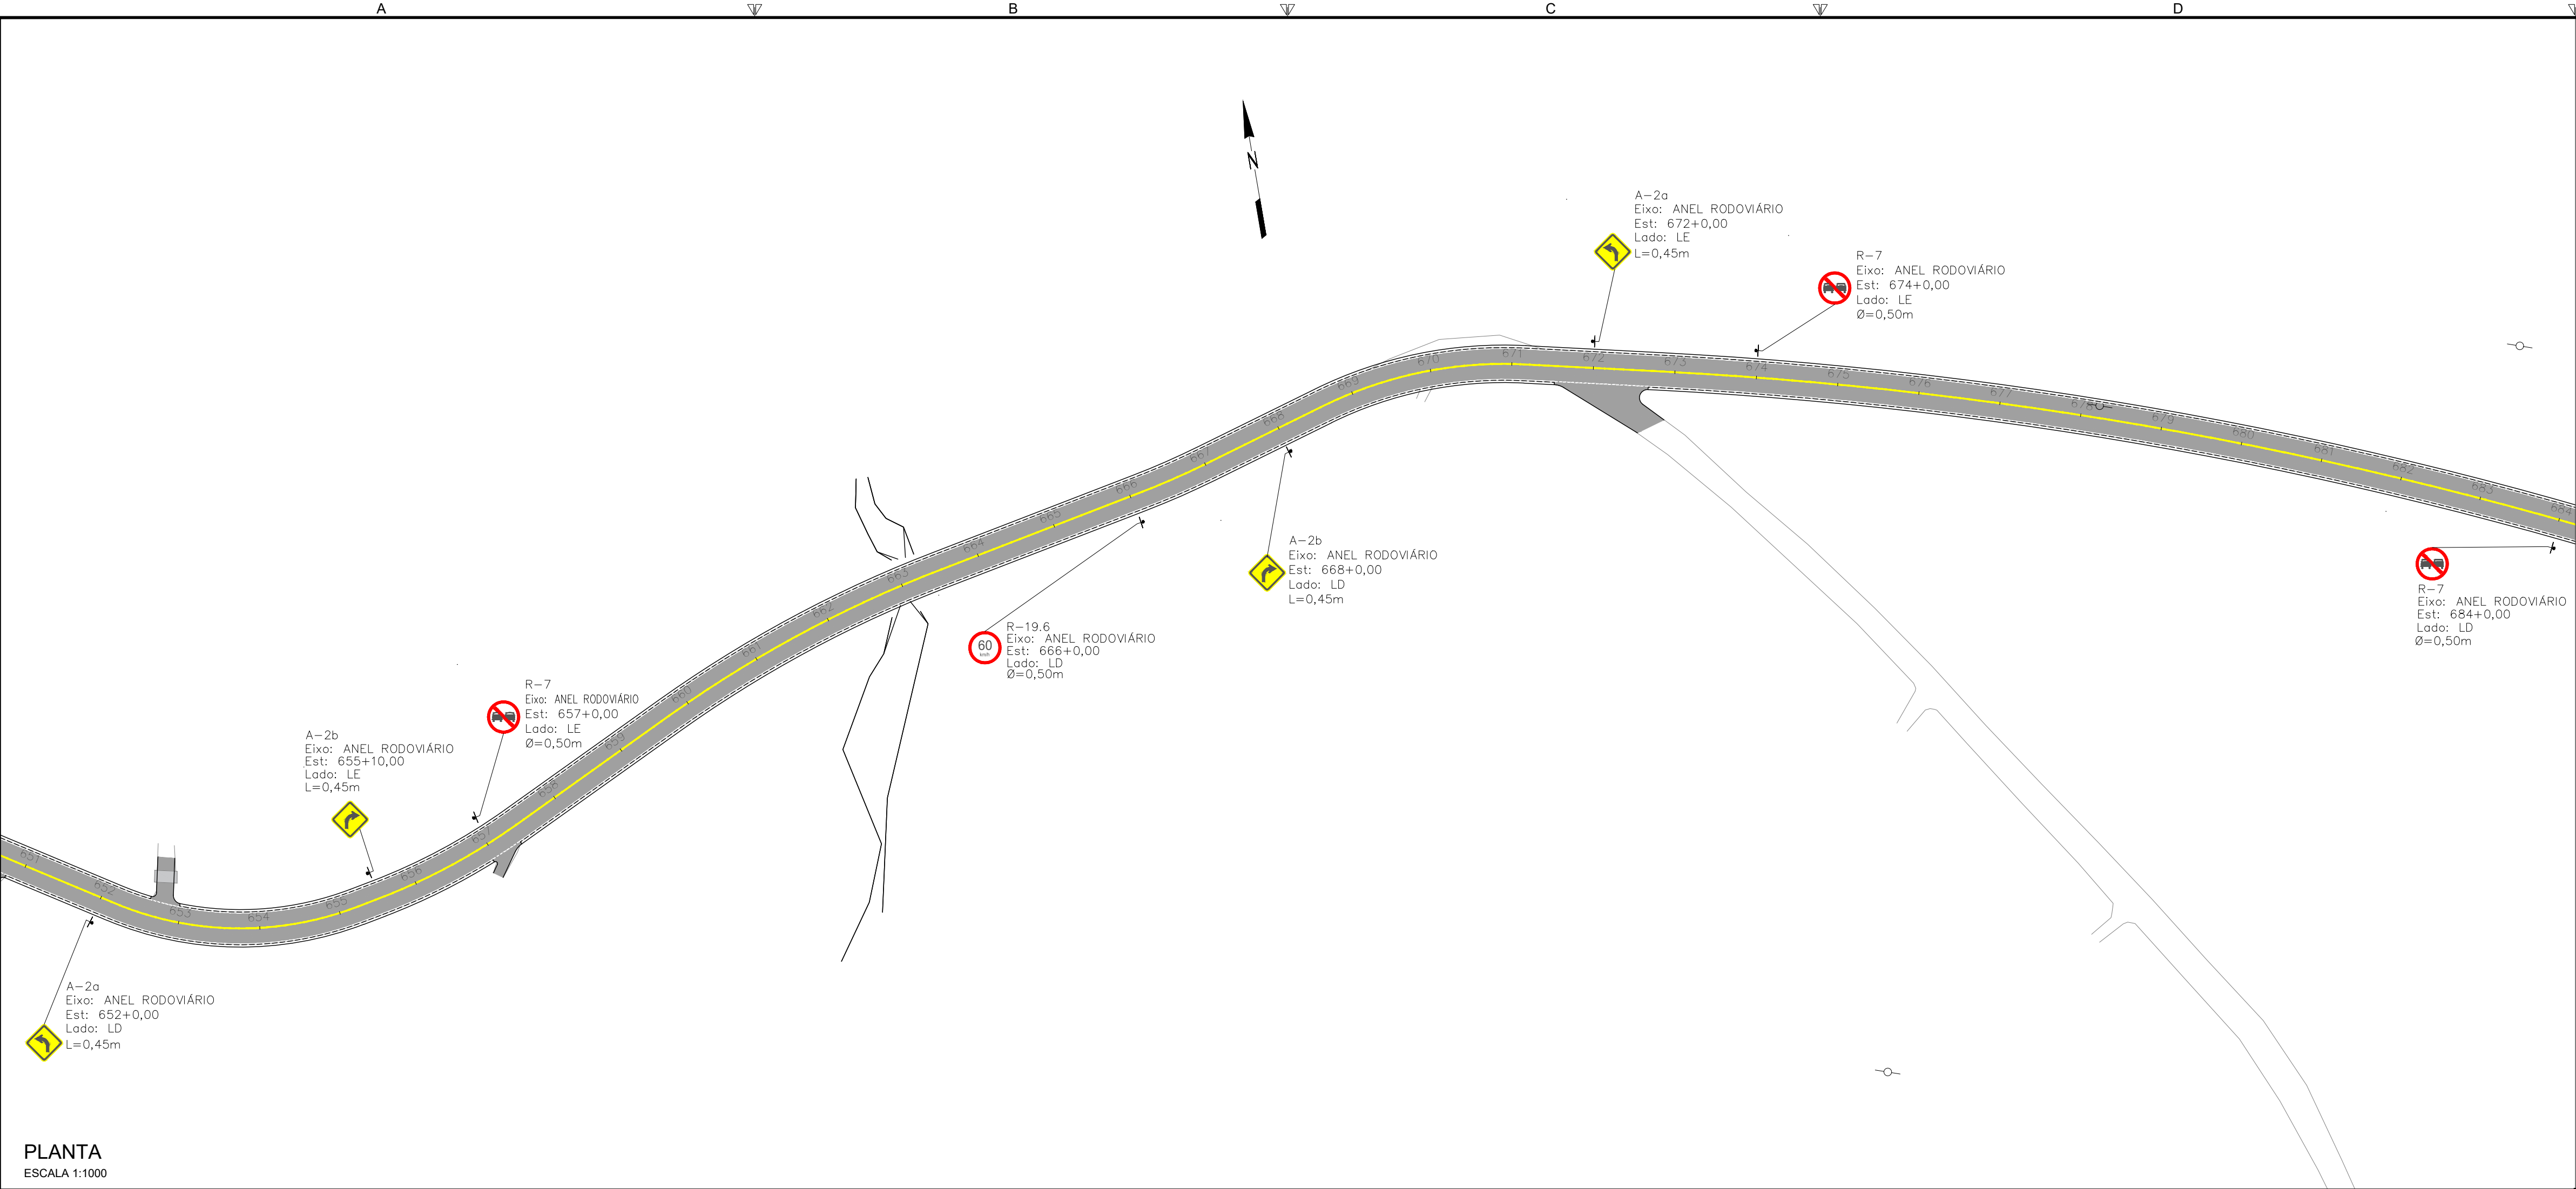

PLANTA  
ESCALA 1:1000

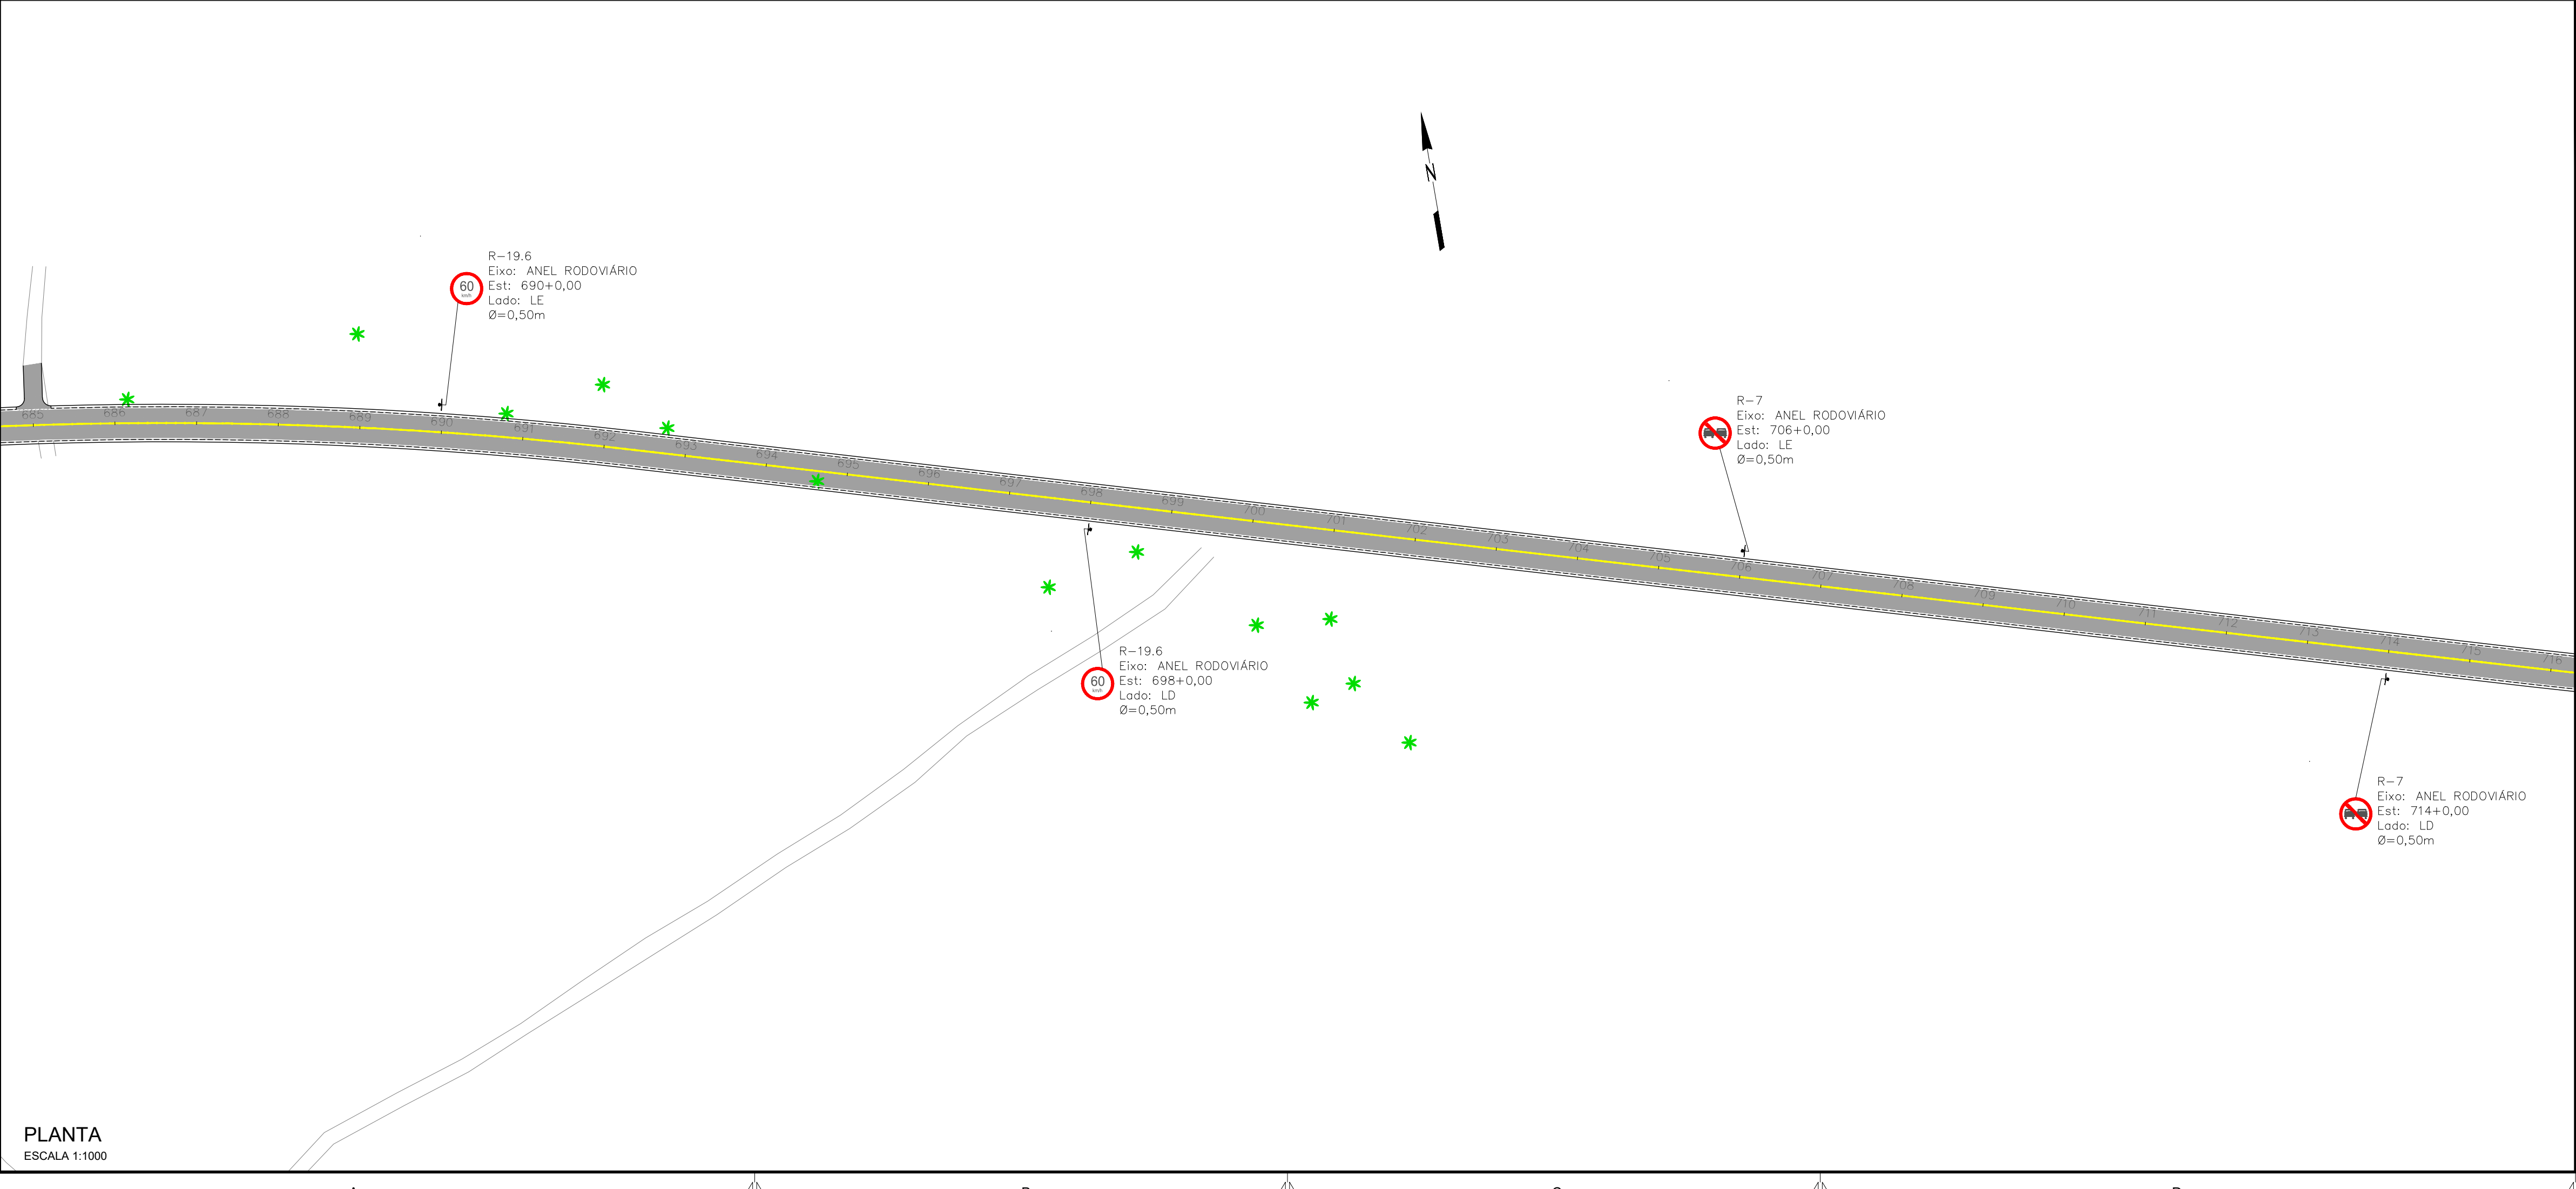

PLANTA  
ESCALA 1:1000

LEGENDA

FAIXAS

— LINHA DE FILINOS OPOSTOS (LFO-3)

— LINHA DE CONTINUIDADE (LCO)

— LINHA DE BORDO (LBO)

15

— BORDO EXISTENTE

— EIXO PROJETADO

— BORDO PROJETADO

— SARJETA PROJETADA

— CÔRREGO

— PONTE EXISTENTE

— PAVIMENTO PROJETADO (CRUB)

— ÁRVORES

— POSTE

PLACA EM SUPORTE

OBSERVAÇÕES

OBSERVAÇÕES GERAIS:  
1 - MEDIDAS, COORDENADAS E ELEVAÇÕES EM METRO, EXCETO ONDE INDICADO  
2 - PODERÃO OCORRER AJUSTES EM CAMPO QUANDO A EXECUÇÃO DA OBRA POR DETERMINAÇÃO DA PREFEITURA.

REVISÃO	DESCRIÇÃO	TIPO	ELABORADO	VERIFICADO	DATA
00	EMIÇÃO INICIAL	EXE	RMS	LGR	15/09/2021
01	REVISÃO	EXE	JPV	LGR	04/02/2022
02	REVISÃO	EXE	RMS	LGR	09/08/2022

TIPOS DE EMISSÃO	ATP - ANTEPROJETO BSC - BÁSICO EXE - EXECUTIVO	APV - APROVADO PCT - P/ CONSTRUÇÃO ASB - "AS BUILT"	CNC - CANCELADO
------------------	--	---	-----------------

OBJETIVA

PROJETOS E SERVIÇOS

OBJETIVA PROJETOS E SERVIÇOS

ALAMEDA OSCAR NIEMEYER, Nº500, SALA 505 - VALE DO SERENO  
NOVA LIMA-MG - CEP: 34.008-056  
TEL.: (31) 3347-4405 / (31) 3347-7079 / (31) 3571-1920  
EMAIL: contato@grupoprojetosengenharia.com.br

REALIZAÇÃO:

PREFEITURA MUNICIPAL DE BOM DESPACHO

PRAÇA IRMÃ ALBUQUERQUE, Nº45 - CENTRO  
BOM DESPACHO-MG - CEP: 35.600-000  
TEL: 0800 286 3737

PROJETO DE INFRAESTRUTURA

ANEL RODOVIÁRIO LIGAÇÃO ENTRE BR-262 E MG-164, BOM DESPACHO-MG

PROJETO DE SINALIZAÇÃO

AUTORIA DO PROJETO:

JULIANA GONÇALVES OLIVEIRA

CREA MG - 238787/D

CONTRATANTE DO PROJETO:

RESPONSÁVEL DA CONTRATANTE

DATA:

AGOSTO/2022

ESCALA:

INDICADA

CÓDIGO:

PRJ-SIN

TÍTULO DOS DESENHOS:

PLANTA GERAL - ANEL RODOVIÁRIO EST. 651+0,00 A EST. 716+0,00

PRANCHAS:

11/14

DIREITOS AUTORAIS RESERVADOS: PROIBIDO REPRODUÇÃO, DIVULGAÇÃO OU ALTERAÇÃO SEM ORDEM EXPRESSA DO AUTOR.

TÍTULO DOS DESENHOS:

PRJ-EXE-SIN-PRO-ARO-0101-REV02

FORMATO - A3  
841x594mm





A

B


C

D

E

2

2

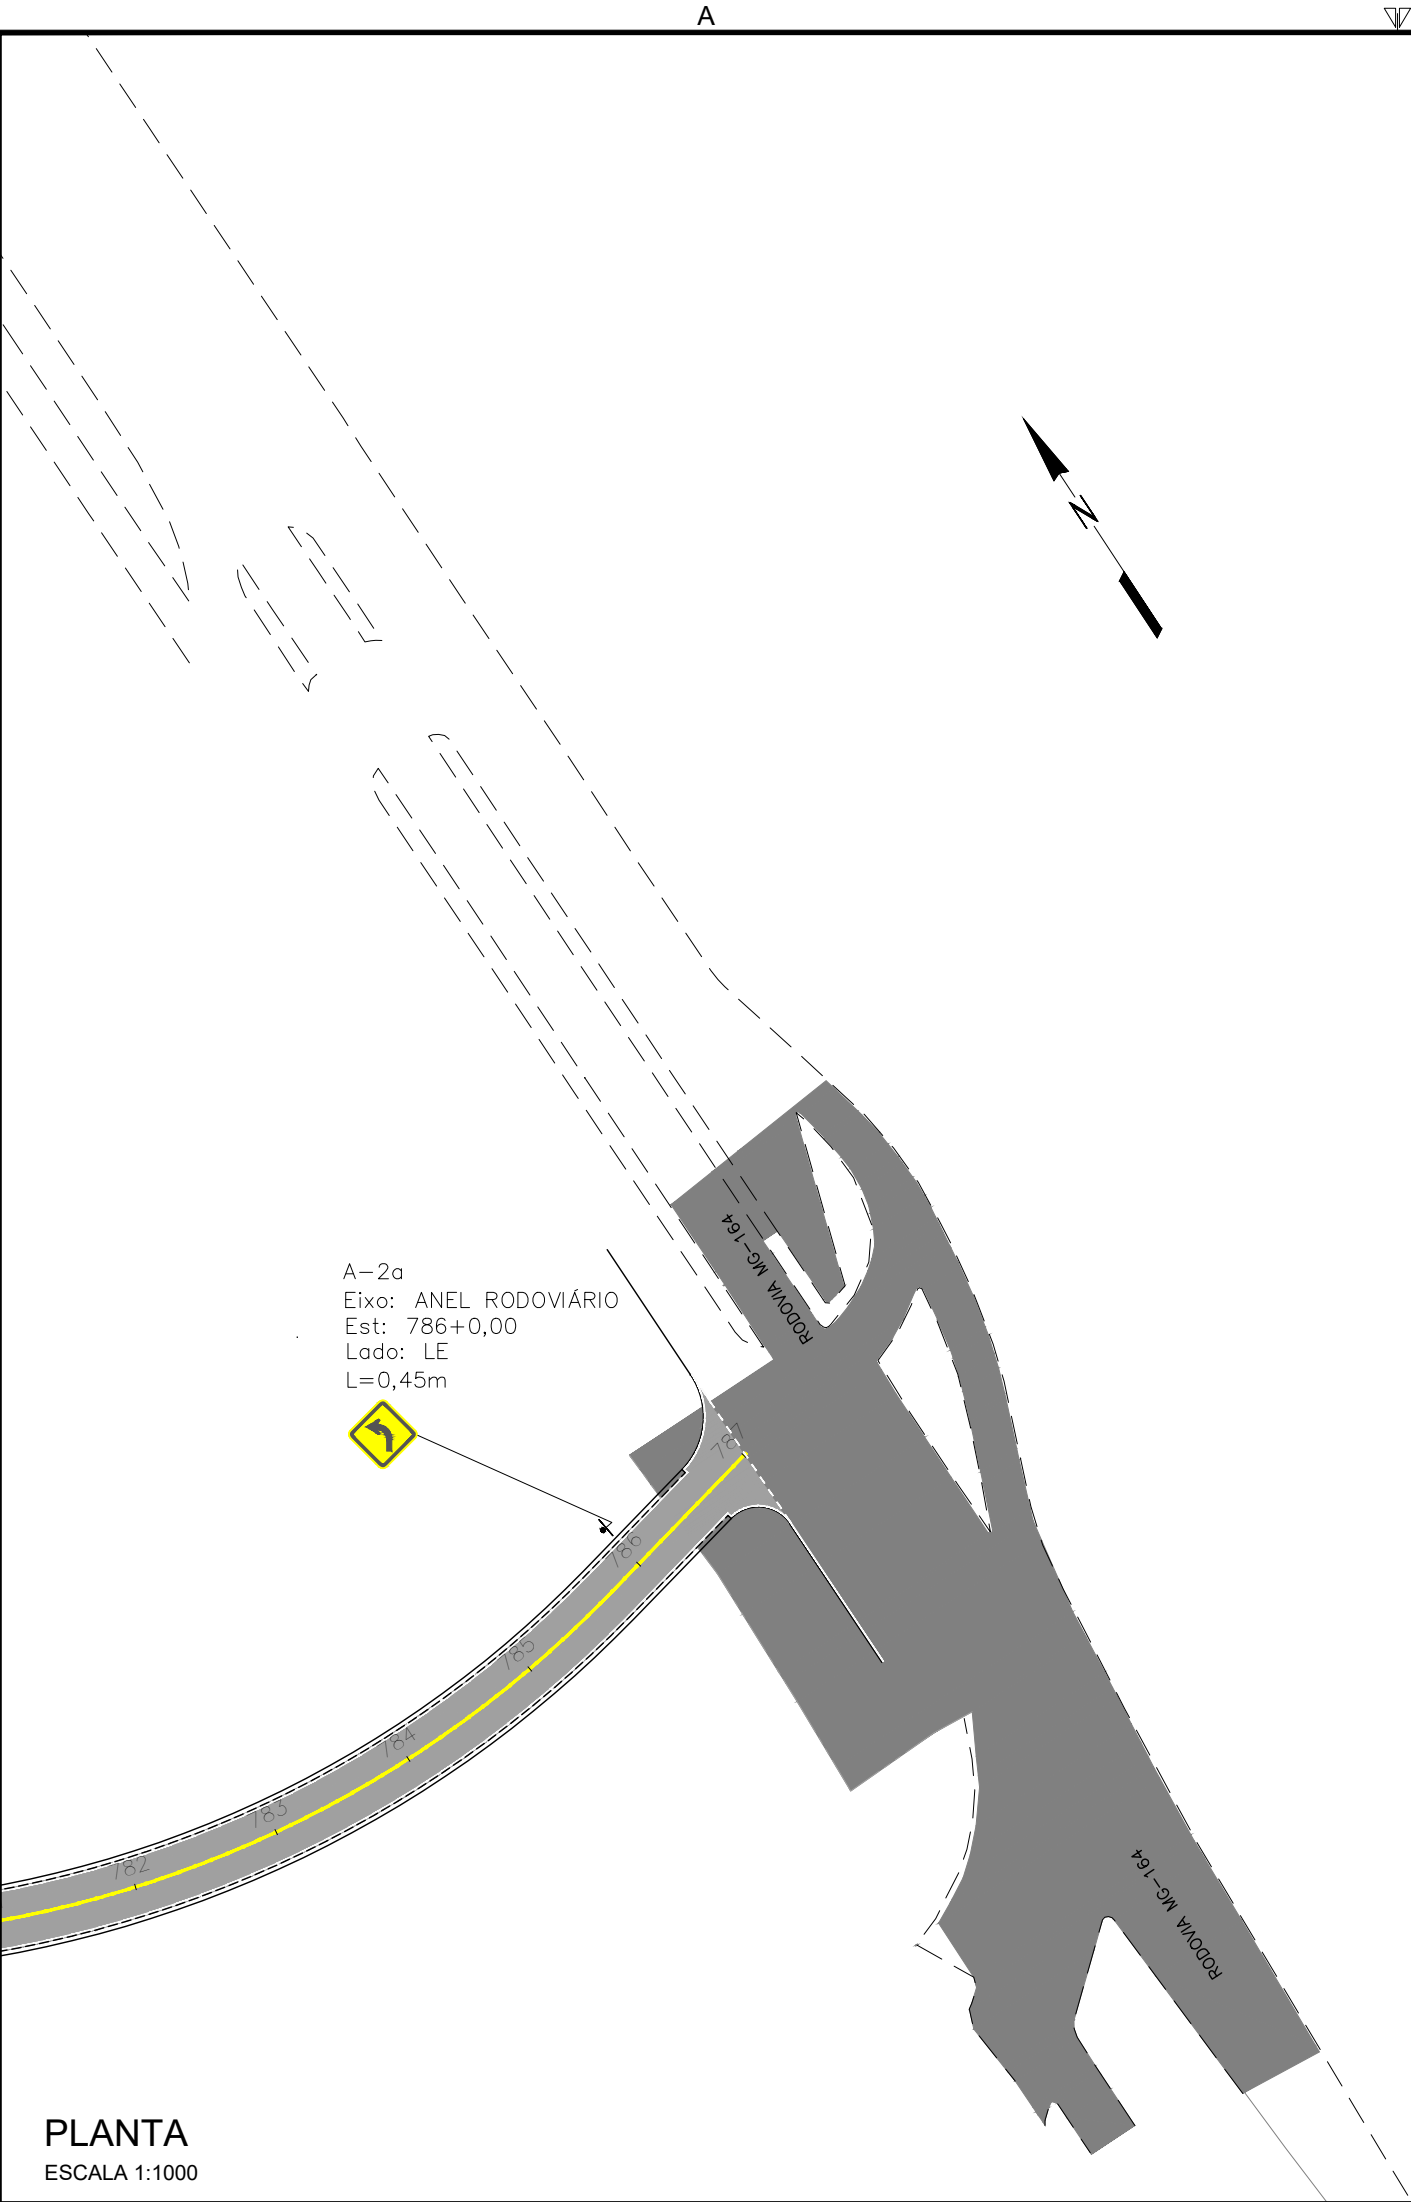


PLANTA  
ESCALA 1:1000

SINALIZAÇÃO VERTICAL

Placas

Placa	Código	Qtd (un)	Dimensão (m)
	A-1a	4	L=0,45
	A-1b	4	L=0,45
	A-2a	9	L=0,45
	A-2b	9	L=0,45
	A-5a	2	L=0,45
	R-7	46	Ø=0,50
	R-19.6	50	Ø=0,50

LEGENDA

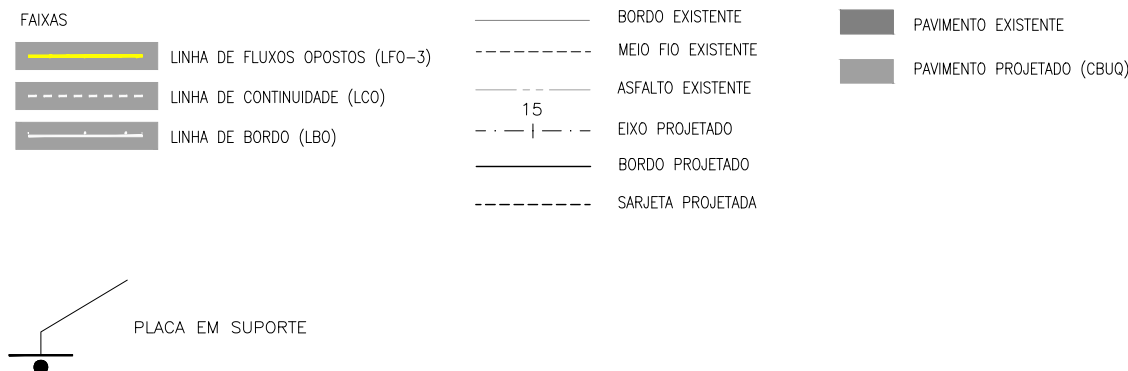

SINALIZAÇÃO HORIZONTAL

Faixas

Faixa	Tipo	Descrição	Espessura	Cadência (m)	Cor
	LFO-3	Linha de Fluxos Opostos Dupla	0,10	-	Amarela
	LBO	Linha de Bordo	0,10	-	Branca
	LCO	Linha de Continuidade	0,10	1,00x1,00	Branca

TACHAS

Tachas

Tacha	Tipo	Cadência (m)	Qtd (un)
	Tacha Mono branca	6:6	5.180
	Tacha Bi amarela	2:2	7.962

OBSERVAÇÕES

OBSERVAÇÕES GERAIS:  
1 - MEDIDAS, COORDENADAS E ELEVACÕES EM METRO, EXCETO ONDE INDICADO  
2 - PODERÃO OCORRER AJUSTES EM CAMPO QUANDO A EXECUÇÃO DA OBRA POR DETERMINAÇÃO DA PREFEITURA.

REVISÃO	DESCRIÇÃO	TIPO	ELABORADO	VERIFICADO	DATA
00	EMIÇÃO INICIAL	EXE	RMS	LGR	15/09/2021
01	REVISÃO	EXE	JPV	LGR	04/02/2022
02	REVISÃO	EXE	RMS	LGR	09/08/2022

TIPOS DE EMISSÃO	ATP - ANTEPROJETO BSC - BÁSICO EXE - EXECUTIVO	APV - APROVADO PCT - P/ CONSTRUÇÃO ASB - "AS BUILT"	CNC - CANCELADO
------------------	--	---	-----------------

**OBJETIVA**  
PROJETOS E SERVIÇOS

OBJETIVA PROJETOS E SERVIÇOS  
ALAMEDA OSCAR NIEMAYER, Nº500, SALA 505 - VALE DO SERENO  
NOVA LIMA-MG - CEP: 34.006-056  
TEL.: (31) 3347-4405 / (31) 3347-7079 / (31) 3571-1920  
EMAIL: contato@grupoprojetosengenharia.com.br

PREFEITURA MUNICIPAL DE BOM DESPACHO  
PRAÇA IRMÃ ALBUQUERQUE, Nº45 - CENTRO  
BOM DESPACHO-MG - CEP: 35.600-000  
TEL: 0800 286 3737

PROJETO DE INFRAESTRUTURA  
ANEL RODOVIÁRIO LIGAÇÃO ENTRE BR-262 E MG-164, BOM DESPACHO-MG

PROJETO DE SINALIZAÇÃO

AUTORIA DO PROJETO:  JULIANA GONÇALVES OLIVEIRA CREA MG - 238787/D	CONTRATANTE DO PROJETO:  RESPONSÁVEL DA CONTRATANTE
---	---

DATA: AGOSTO/2022	ESCALA: INDICADA	CÓDIGO: PRJ-SIN
----------------------	---------------------	--------------------

TÍTULO DOS DESENHOS: PLANTA GERAL - ANEL RODOVIÁRIO EST. 782+0,00 A EST. 787+2,95 QUANTITATIVO DE SINALIZAÇÃO VERTICAL LISTAGEM DE SINALIZAÇÃO HORIZONTAL QUANTITATIVO DE TACHAS	PRANCHAS: <b>13</b> 14
--	------------------------------

DIREITOS AUTORAIS RESERVADOS: PROIBIDO REPRODUÇÃO, DIVULGAÇÃO OU ALTERAÇÃO SEM ORDEM EXPRESSA DO AUTOR.

TÍTULO DOS DESENHOS:  
PRJ-EXE-SIN-PRO-ARO-0101-REV02

A



B

C

D

E

ESQUEMA DE INSTALAÇÃO DE PLACAS

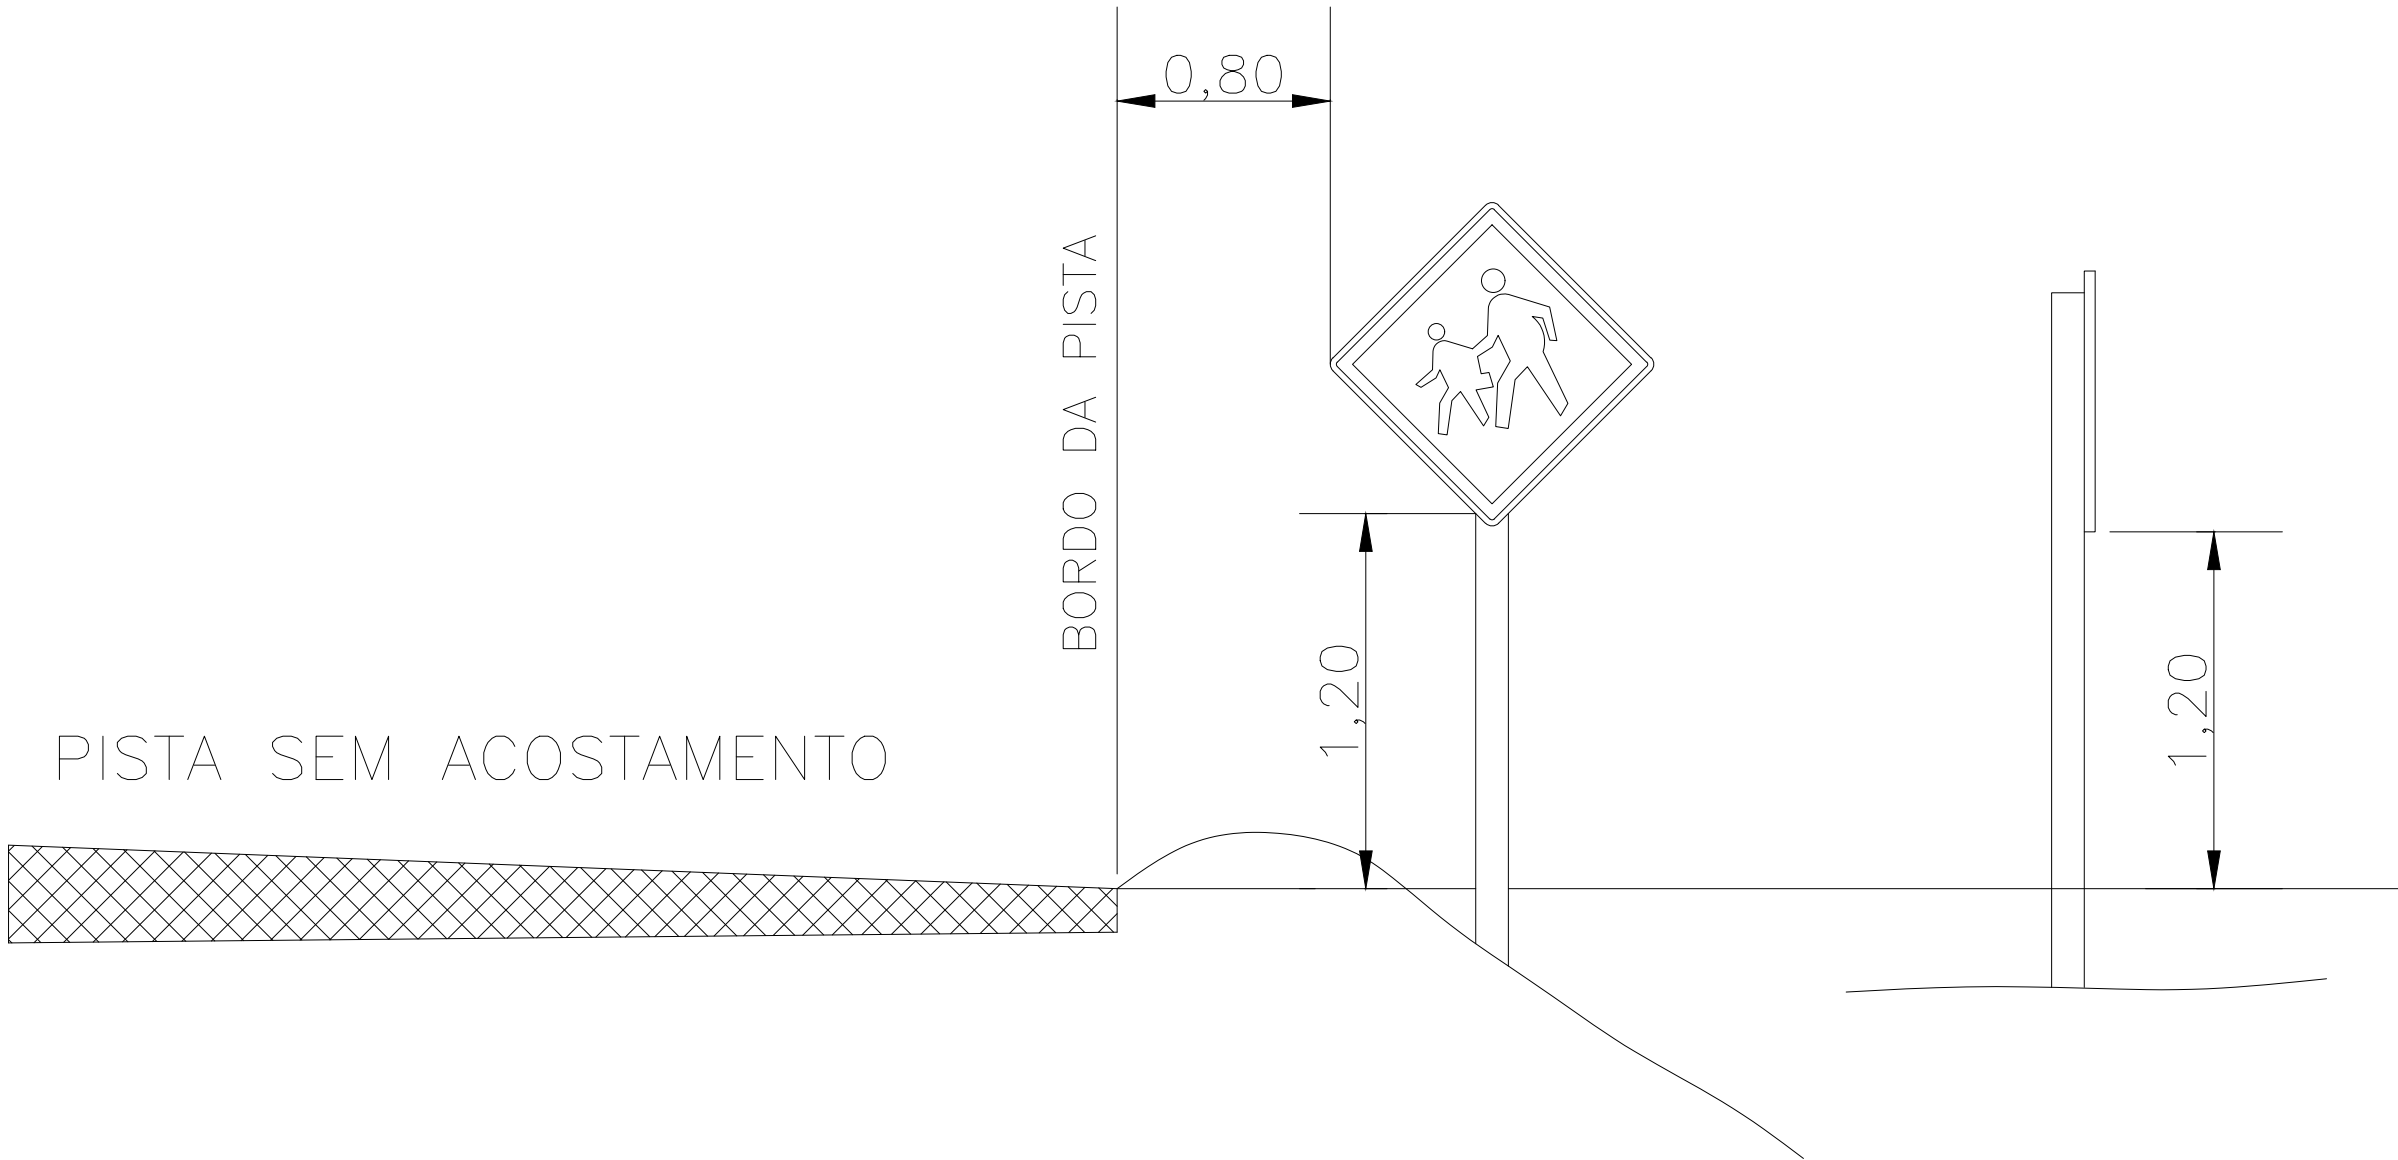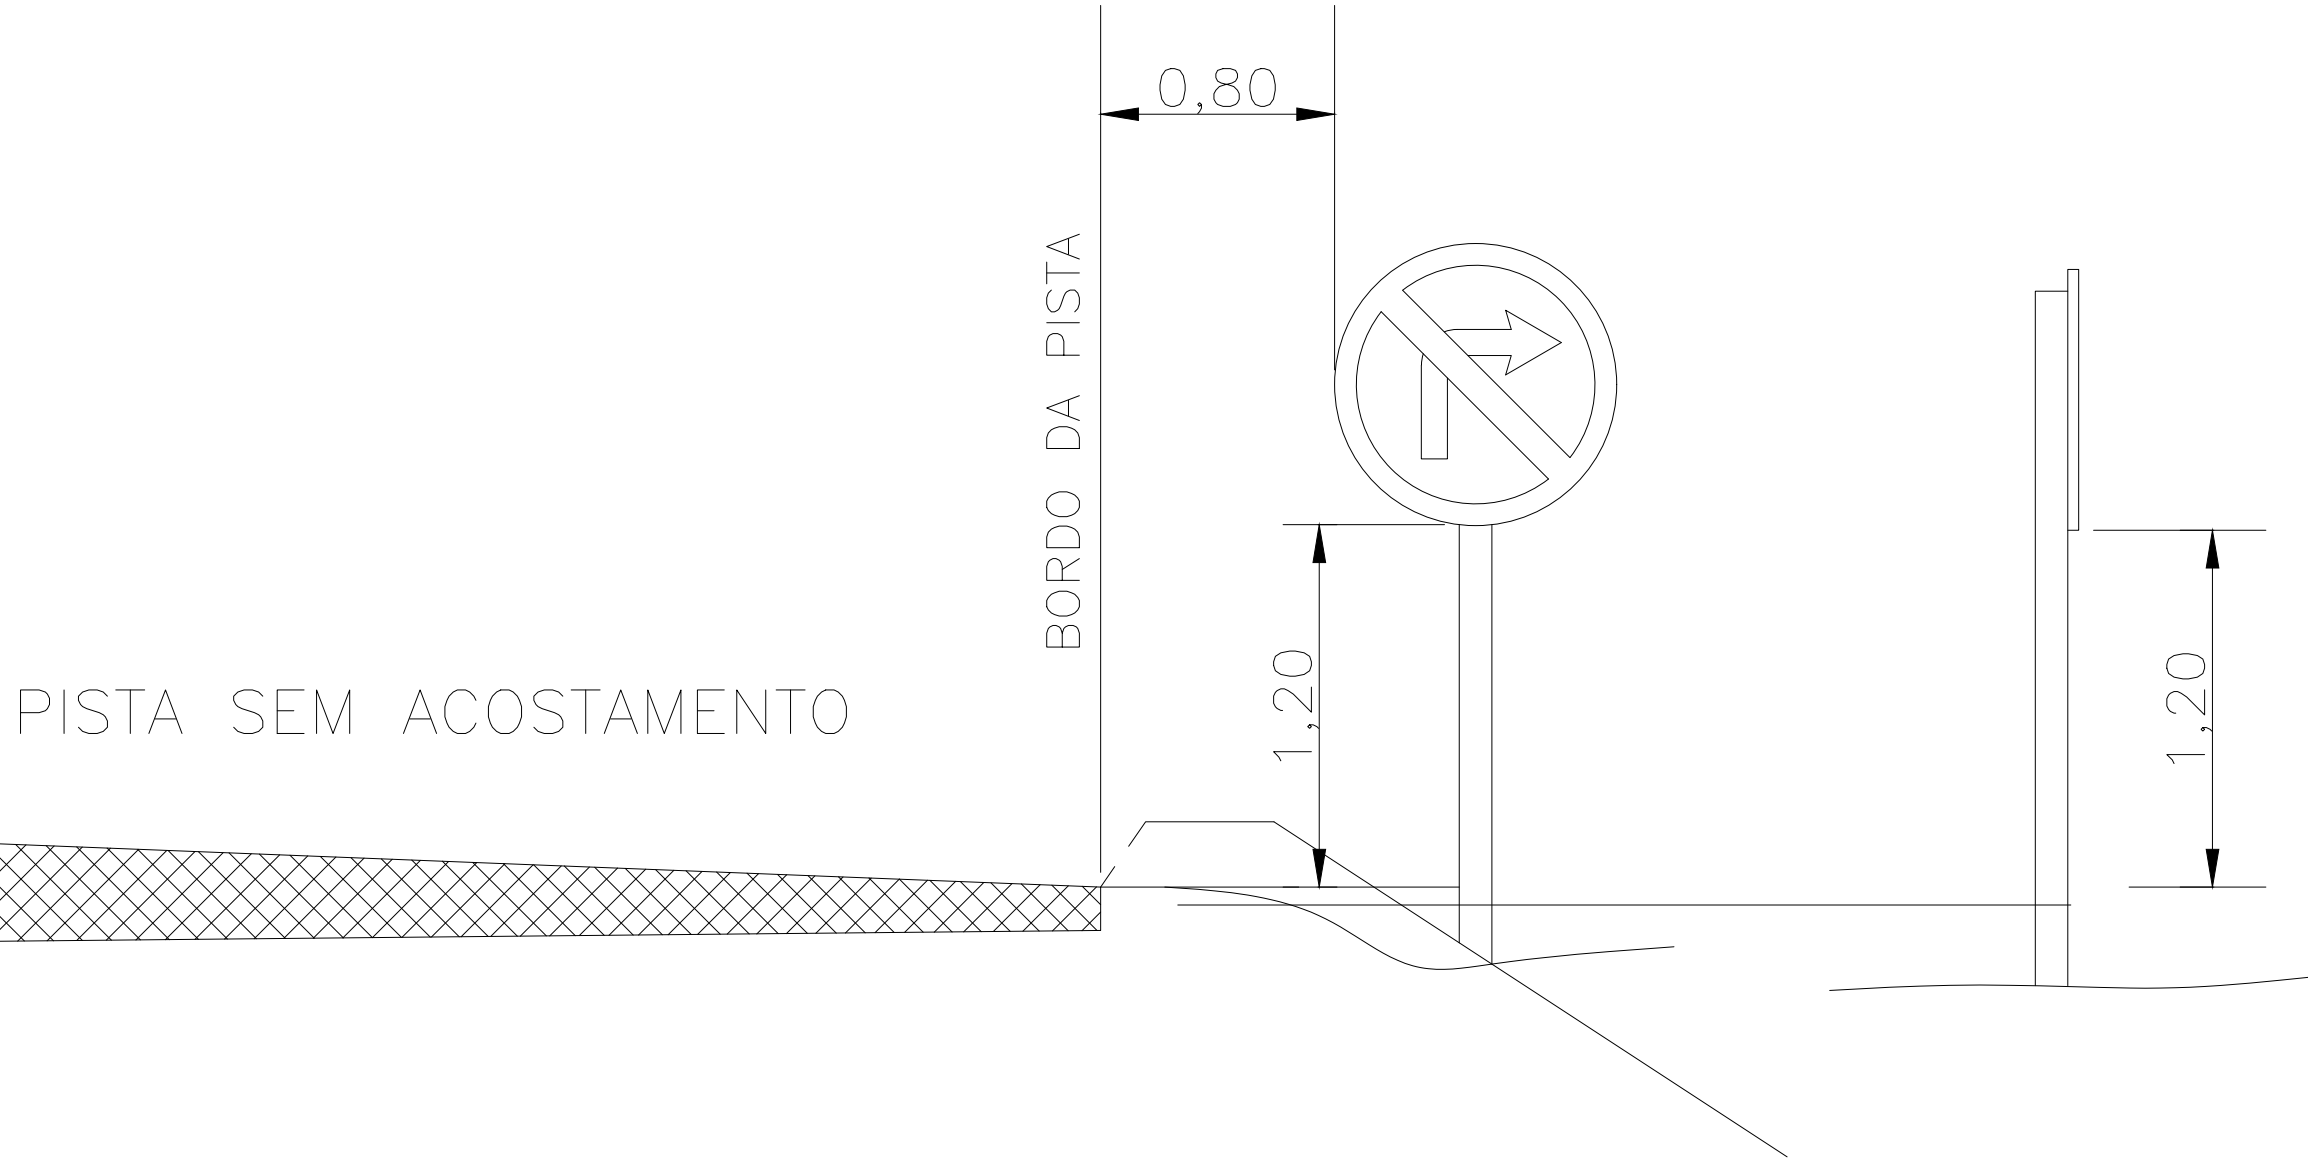

OBSERVAÇÕES

- OBSERVAÇÕES GERAIS:
- 1 - MEDIDAS, COORDENADAS E ELEVACOES EM METRO, EXCETO ONDE INDICADO
  - 2 - PODERAO OCORRER AJUSTES EM CAMPO QUANDO A EXECUCAO DA OBRA POR DETERMINACAO DA PREFEITURA.

REVISÃO	DESCRIÇÃO	TIPO	ELABORADO	VERIFICADO	DATA
00	EMISSION INICIAL	EXE	RMS	LGR	15/09/2021
01	REVISÃO	EXE	JPV	LGR	04/02/2022
02	REVISÃO	EXE	RMS	LGR	09/08/2022


TIPOS DE EMISSÃO	ATP - ANTEPROJETO BSC - BÁSICO EXE - EXECUTIVO	APV - APROVADO PCT - P/ CONSTRUÇÃO ASB - "AS BUILT"	CNC - CANCELADO
------------------	--	---	-----------------



**OBJETIVA**  
PROJETOS E SERVIÇOS

**OBJETIVA PROJETOS E SERVIÇOS**

ALAMEDA OSCAR NIEMAYER, Nº500, SALA 505 – VALE DO SERENO  
NOVA LIMA-MG – CEP: 34.006-056  
TEL.: (31) 3347-4405 / (31) 3347-7079 / (31) 3571-1920  
EMAIL: contato@grupoprojetosengenharia.com.br




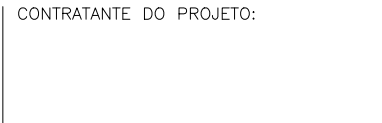
**PREFEITURA MUNICIPAL DE BOM DESPACHO**

PRAÇA IRMÃ ALBUQUERQUE, Nº45 – CENTRO  
BOM DESPACHO-MG – CEP: 35.600-000  
TEL: 0800 286 3737

PROJETO DE INFRAESTRUTURA

ANEL RODOVIÁRIO LIGAÇÃO ENTRE BR-262 E MG-164, BOM DESPACHO-MG

PROJETO DE SINALIZAÇÃO

AUTORIA DO PROJETO:	CONTRATANTE DO PROJETO:
 JULIANA GONÇALVES OLIVEIRA CREA MG – 238787/D	 RESPONSÁVEL DA CONTRATANTE

DATA: AGOSTO/2022	ESCALA: S/ESCALA	CÓDIGO: PRJ-SIN
----------------------	---------------------	--------------------

TÍTULO DOS DESENHOS: ESQUEMA DE INSTALAÇÃO DE PLACAS	PRANCHAS: 14/14
---	--------------------

DIREITOS AUTORAIS RESERVADOS. PROIBIDO REPRODUÇÃO, DIVULGAÇÃO OU ALTERAÇÃO SEM ORDEM EXPRESSA DO AUTOR.	TÍTULO DOS DESENHOS: PRJ-EXE-SIN-PRD-ARO-0101-REV02
---	--