

PLANTA
ESCALA 1:1000

PLANTA
ESCALA 1:1000

LEGENDA

FAIXAS	BORDO PROJETADO	PAVIMENTO PROJETADO (CUBUQ)
----- LINHA DE MESMO SENTIDO (LMS-1)	SARJETA PROJETADA	ÁREA GRAMADA
- - - - - LINHA DE MESMO SENTIDO SECCIONADA (LMS-2)	MEIO FIO PROJETADO	ÁRVORES
----- LINHA DE BORDO (LBO)	BORDO EXISTENTE	
----- LINHA DE CONTINUIDADE (LCO)		

INDICAÇÕES NO PAVIMENTO

SETAS INDICATIVAS DE MOVIMENTO (PEM)

PLACA EM SUPORTE

OBSERVAÇÕES

OBSERVAÇÕES GERAIS:
1 - MEDIDAS, COORDENADAS E ELEVAÇÕES EM METRO, EXCETO ONDE INDICADO.
2 - PODERÃO OCORRER AJUSTES EM CAMPO QUANDO A EXECUÇÃO DA OBRA POR DETERMINAÇÃO DA PREFEITURA.

REVISÃO	DESCRIÇÃO	TIPO	ELABORADO	VERIFICADO	DATA
00	EMIÇÃO INICIAL	EXE	RMS	LGR	10/06/2022

TIPOS DE EMISSÃO	ATP - ANTEPROJETO BSC - BÁSICO EXE - EXECUTIVO	APV - APROVADO PCT - P/ CONSTRUÇÃO ASB - "AS BUILT"	CNC - CANCELADO
------------------	--	---	-----------------

OBJETIVA
PROJETOS E SERVIÇOS

OBJETIVA PROJETOS E SERVIÇOS
ALAMEDA OSCAR NIEMAYER, Nº500, SALA 505 - VALE DO SERENO
NOVA LIMA-MG - CEP: 34.006-056
TEL.: (31) 3347-4405 / (31) 3347-7079 / (31) 3571-1920
EMAIL: contato@grupoprojetosengenharia.com.br

ELABORAÇÃO:
REALIZAÇÃO:



PREFEITURA MUNICIPAL DE BOM DESPACHO

PROJETO DE INFRAESTRUTURA
PAVIMENTAÇÃO ESTRADA DA GARÇA, BOM DESPACHO-MG


PROJETO DE SINALIZAÇÃO

AUTORIA DO PROJETO:	CONTRATANTE DO PROJETO:
 JULIANA GONÇALVES OLIVEIRA CREA MG - 238787/D	RESPONSÁVEL DA CONTRATANTE

DATA: JUNHO/2022	ESCALA: INDICADA	CÓDIGO: PRJ-SIN
---------------------	---------------------	--------------------

TÍTULO DOS DESENHOS: PLANTA GERAL	PRANCHAS: 01/05
--------------------------------------	--------------------

DIREITOS AUTORAIS RESERVADOS: PROIBIDO REPRODUÇÃO, DIVULGAÇÃO OU ALTERAÇÃO SEM ORDEM EXPRESSA DO AUTOR. TÍTULO DOS DESENHOS: PRJ-EXE-SIN-PRD-EDG-0101-REV00

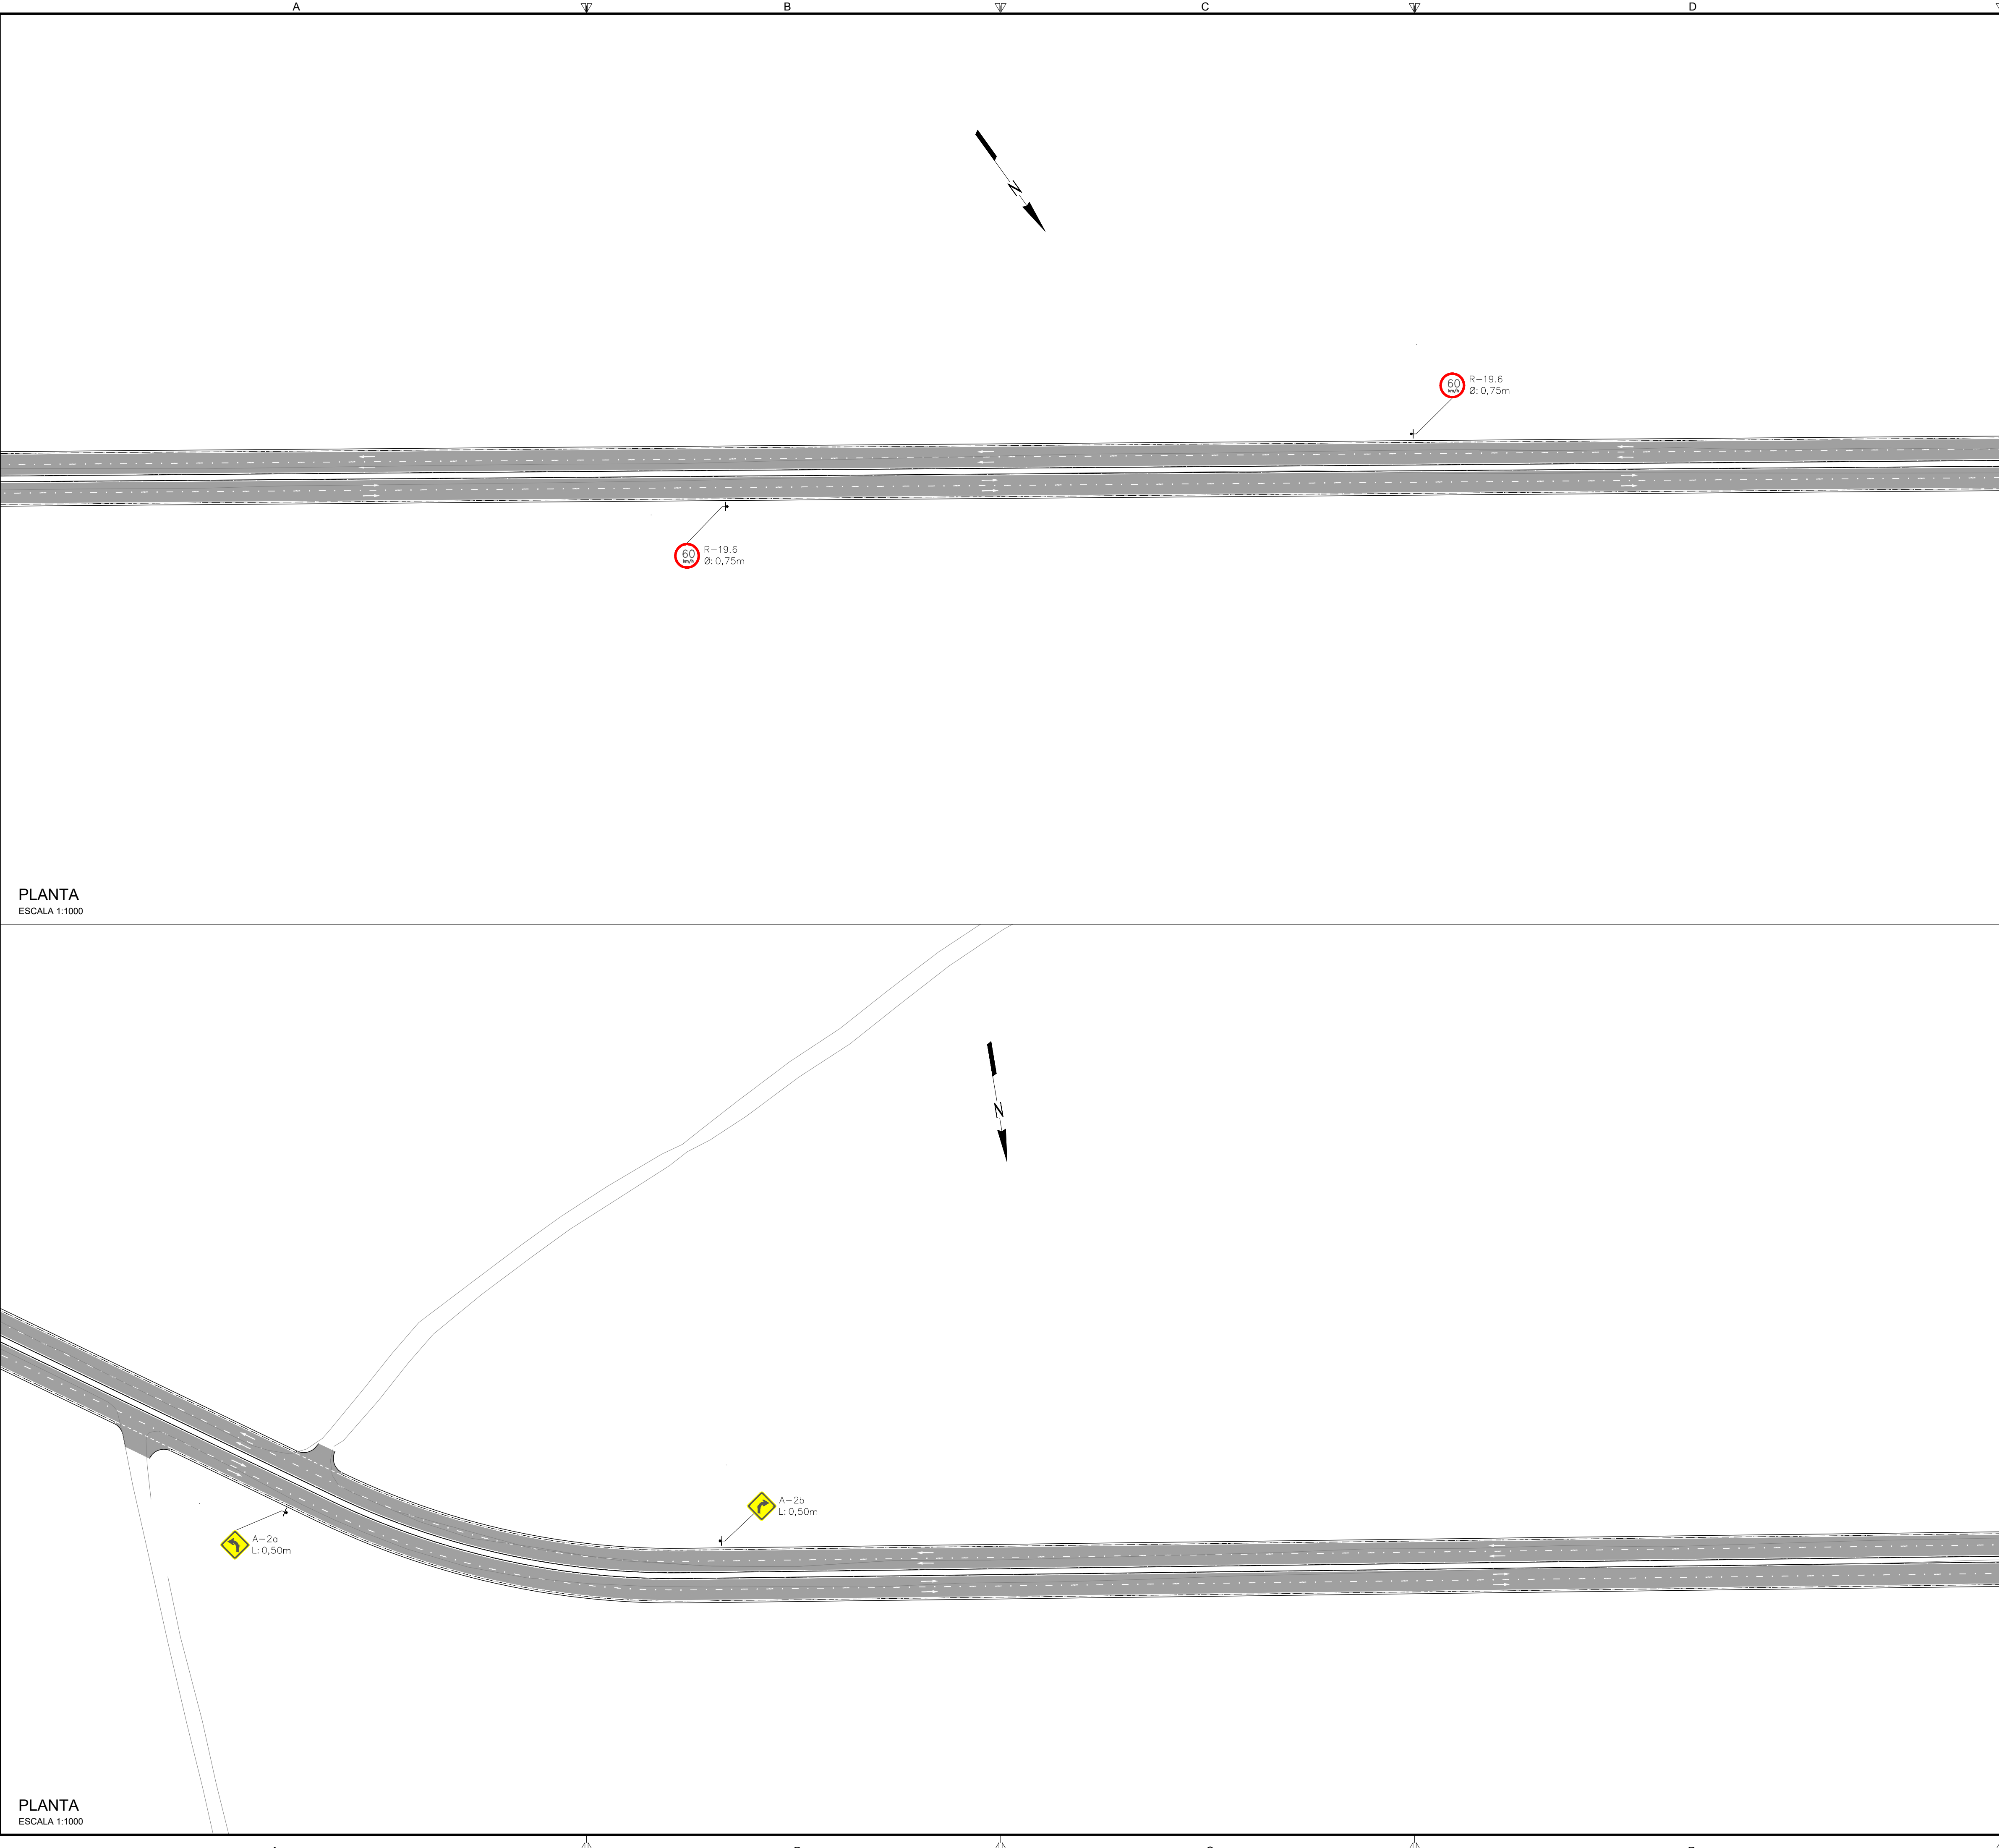

FAIXAS

 LINHA DE MÊMO SENTIDO
SECCIONADA (LMS-2)

 LINHA DE BORDO (LBO)

 LINHA DE CONTINUIDADE (LCO)

 BORDO PROJETADO

 SARUETA PROJETADA

 MEIO FIO PROJETADO

 BORDO EXISTENTE

 PAVIMENTO PROJETADO (CIBUQ)

 ÁREA GRAMADA

INSCRIÇÕES NO PAVIMENTO

 SETAS INDICATIVAS DE MOVIMENTO (PEM)

 PLACA EM SUPORTE

OBSERVAÇÕES GERAIS:

1 - MEDIDAS, COORDENADAS E ELEVAÇÕES EM METRO, EXCETO ONDE INDICADO.
2 - PODERÃO OCORRER AJUSTES EM CAMPO QUANDO A EXECUÇÃO DA OBRA POR DETERMINAÇÃO DA PREFEITURA.

REVISÃO	DESCRIÇÃO	TIPO	ELABORADO	VERIFICADO	DATA
00	EMIÇÃO INICIAL	EXE	RMS	LGR	10/06/2022

TIPOS DE EMISSÃO	ATP - ANTEPROJETO BSC - BÁSICO EXE - EXECUTIVO	APV - APROVADO PCT - P/ CONSTRUÇÃO ASB - "AS BUILT"	CNC - CANCELADO

OBJETIVA

PROJETOS E SERVIÇOS

OBJETIVA PROJETOS E SERVIÇOS

ALAMEDA OSCAR NIEMAYER, Nº500, SALA 505 - VALE DO SERENO
NOVA LIMA-MG - CEP: 34.008-056
TEL.: (31) 3347-4405 / (31) 3347-7079 / (31) 3571-1920
EMAIL: contato@grupoprojetosengenharia.com.br

REALIZAÇÃO:

PREFEITURA MUNICIPAL DE BOM DESPACHO

PRÇA IRMÃ ALBUQUERQUE, Nº45 - CENTRO
BOM DESPACHO-MG - CEP: 35.600-000
TEL: 0800 285 3737

PROJETO DE INFRAESTRUTURA

PAVIMENTAÇÃO ESTRADA DA GARÇA, BOM DESPACHO-MG

PROJETO DE SINALIZAÇÃO

AUTORIA DO PROJETO:

JULIANA GONÇALVES OLIVEIRA

CREA MG - 238787/D

CONTRATANTE DO PROJETO:

RESPONSÁVEL DA CONTRATANTE

DATA:

JUNHO/2022

ESCALA:

INDICADA

CÓDIGO:

PRJ-SIN

TÍTULO DOS DESENHOS:

PLANTA GERAL

PRANCHAS:

02/05

DIREITOS AUTORAIS RESERVADOS: PROIBIDO REPRODUÇÃO, DIVULGAÇÃO OU ALTERAÇÃO SEM ORDEM EXPRESSA DO AUTOR.

TÍTULO DOS DESENHOS:

PRJ-EXE-SIN-PRD-EDG-0101-REV00





FORMATO - A3

841x594mm

SINALIZAÇÃO VERTICAL



Placas

Placa	Código	Dimensão (m)	Qtd (un)
	A-2a	L:0,50	2
	A-2b	L:0,50	2
	R-1	L:0,40	3
	R-19.6	Ø:0,75	7



TACHAS



Tachas

Tacha	Tipo	Cadência (m)	Qtd (un)
	Tacha Mono branca	8:8	2300
	Tacha Bi amarela	4:4	8

ESQUEMA DE INSTALAÇÃO DE PLACAS

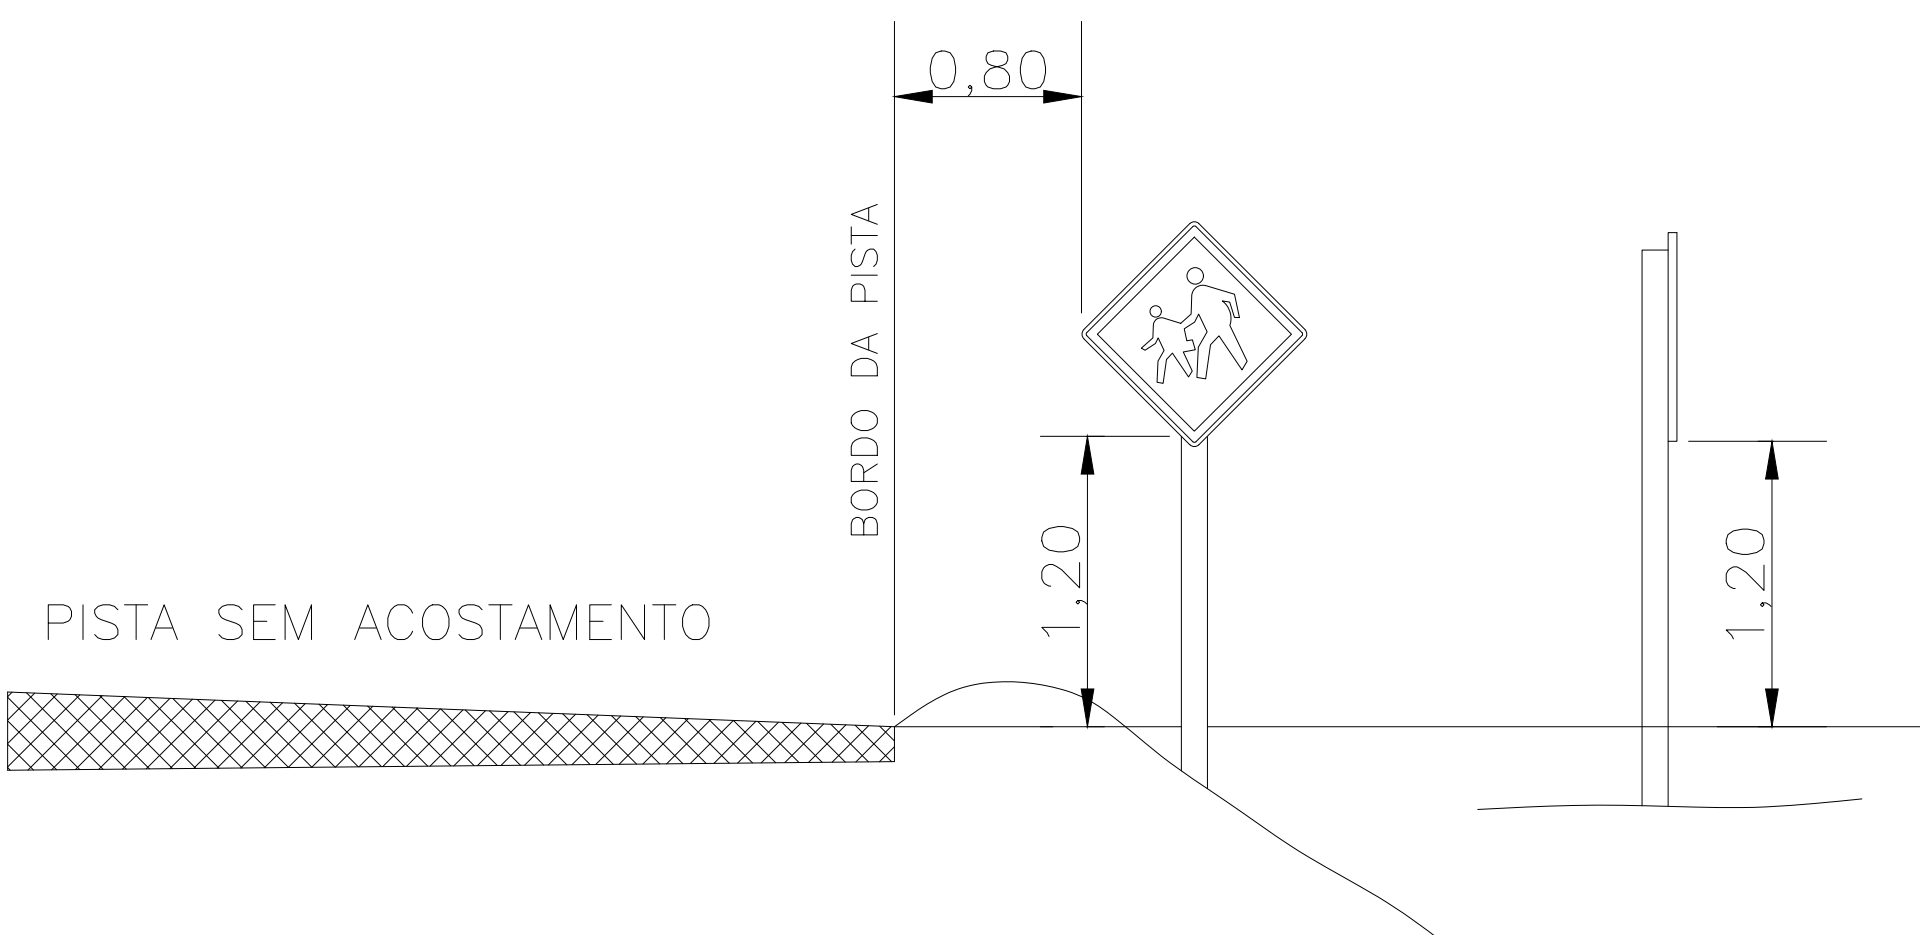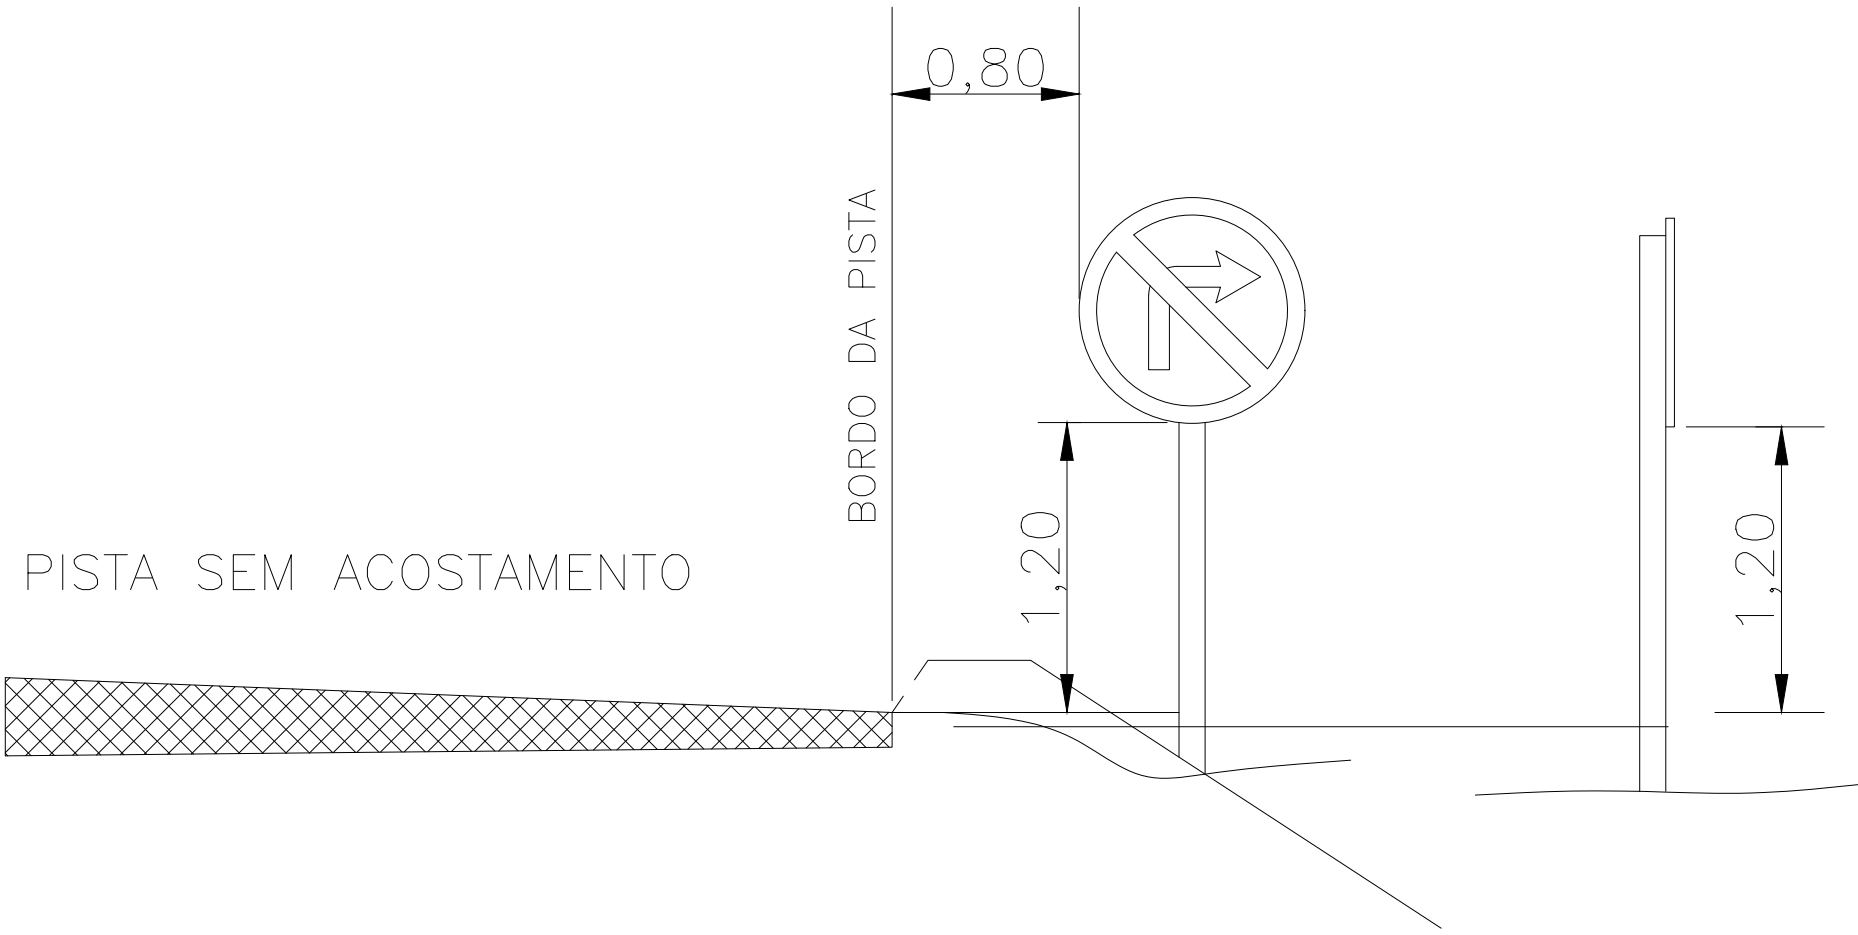

OBSERVAÇÕES

OBSERVAÇÕES GERAIS:
1 – MEDIDAS, COORDENADAS E ELEVAÇÕES EM METRO, EXCETO ONDE INDICADO.
2 – PODERÃO OCORRER AJUSTES EM CAMPO QUANDO A EXECUÇÃO DA OBRA POR DETERMINAÇÃO DA PREFEITURA.

REVISÃO	DESCRIÇÃO	TIPO	ELABORADO	VERIFICADO	DATA
00	EMIÇÃO INICIAL	EXE	RMS	LGR	10/06/2022


TIPOS DE EMISSÃO	ATP - ANTEPROJETO BSC - BÁSICO EXE - EXECUTIVO	APV - APROVADO PCT - P/ CONSTRUÇÃO ASB - "AS BUILT"	CNC - CANCELADO
------------------	--	---	-----------------



OBJETIVA
PROJETOS E SERVIÇOS

OBJETIVA PROJETOS E SERVIÇOS

ALAMEDA OSCAR NIEMAYER, Nº500, SALA 505 – VALE DO SERENO
NOVA LIMA-MG – CEP: 34.008-056
TEL.: (31) 3347-4405 / (31) 3347-7079 / (31) 3571-1920
EMAIL: contato@grupoprojetosengenharia.com.br




PREFEITURA MUNICIPAL DE BOM DESPACHO

PRAÇA RMA ALBUQUERQUE, Nº45 – CENTRO
BOM DESPACHO-MG – CEP: 35.600-000
TEL: 0800 286 3737

PROJETO DE INFRAESTRUTURA

PAVIMENTAÇÃO ESTRADA DA GARÇA, BOM DESPACHO-MG

PROJETO DE SINALIZAÇÃO

AUTORIA DO PROJETO:	CONTRATANTE DO PROJETO:
 JULIANA GONÇALVES OLIVEIRA CREA MG – 238787/D	 RESPONSÁVEL DA CONTRATANTE

DATA: JUNHO/2022	ESCALA: S/ESCALA	CÓDIGO: PRJ-SIN
---------------------	---------------------	--------------------

TÍTULO DOS DESENHOS: QUANTITATIVO DE SINALIZAÇÃO VERTICAL QUANTITATIVO DE TACHAS ESQUEMA DE INSTALAÇÃO DE PLACAS	PRANCHAS: 04/05
---	--------------------

DIREITOS AUTORAIS RESERVADOS: PROIBIDO REPRODUÇÃO, DIVULGAÇÃO OU ALTERAÇÃO SEM ORDEM EXPRESSA DO AUTOR. TÍTULO DOS DESENHOS: PRJ-EXE-SIN-PRO-EDG-4101-REV00

2




2



1

1

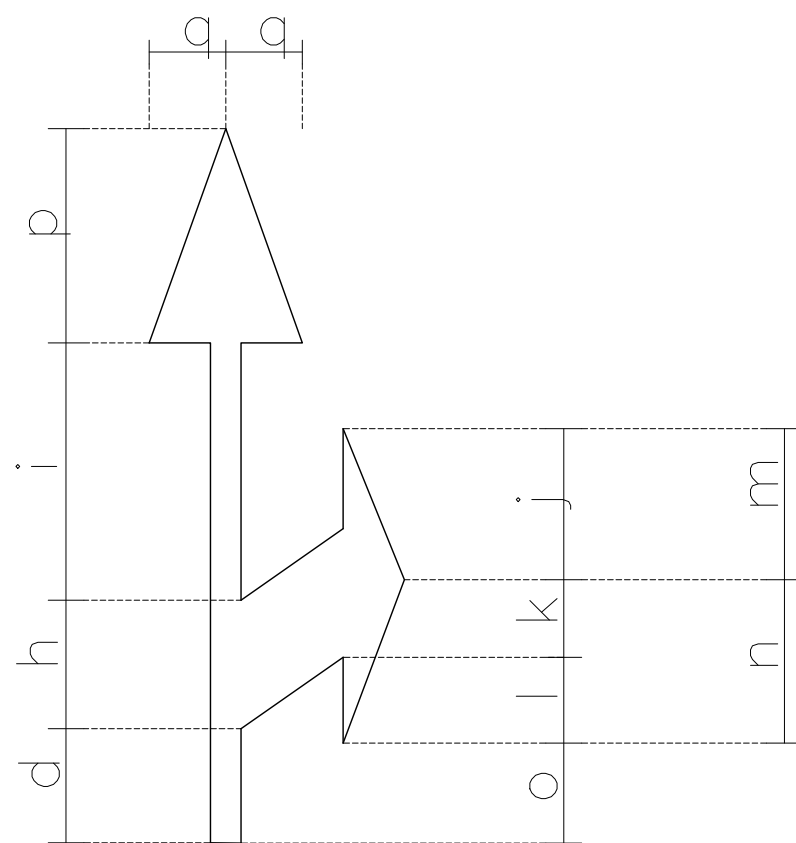

DIMENSÕES RECOMENDADAS (m)																	
Vel. (km/h)	b	c	d	e	f	g	h	i	j	k	l	m	n	o	p	q	
v < 60	5,00	1,25	2,20	0,65	0,15	0,50	0,30	0,90	1,95	0,70	0,90	0,60	1,05	1,15	0,70	1,50	0,38

1

TIPOS DE EMIÇÃO	ATP - ANTEPROJETO BSC - BÁSICO EXE - EXECUTIVO	APV - APROVADO PCT - P/ CONSTRUÇÃO ASB - "AS BUILT"	CNC - CANCELADO
-----------------------	--	---	-----------------

PRAÇA IRMÃ ALBUQUERQUE, N°45 - CENTRO
 BOM DESPACHO-MG - CEP.: 35.600-000
 TEL.: 0800 285 3737

PROJETO DE SINALIZAÇÃO

CONTRATANTE DO PROJETO:

RESPONSÁVEL DA CONTRATANTE

PRANCHA: 05/05

TÍTULO DOS DESENHOS:
PRJ-EXE-SIN-PBD-EDG-0101-REV00