



PERFIL ESTRADA DA GARÇA

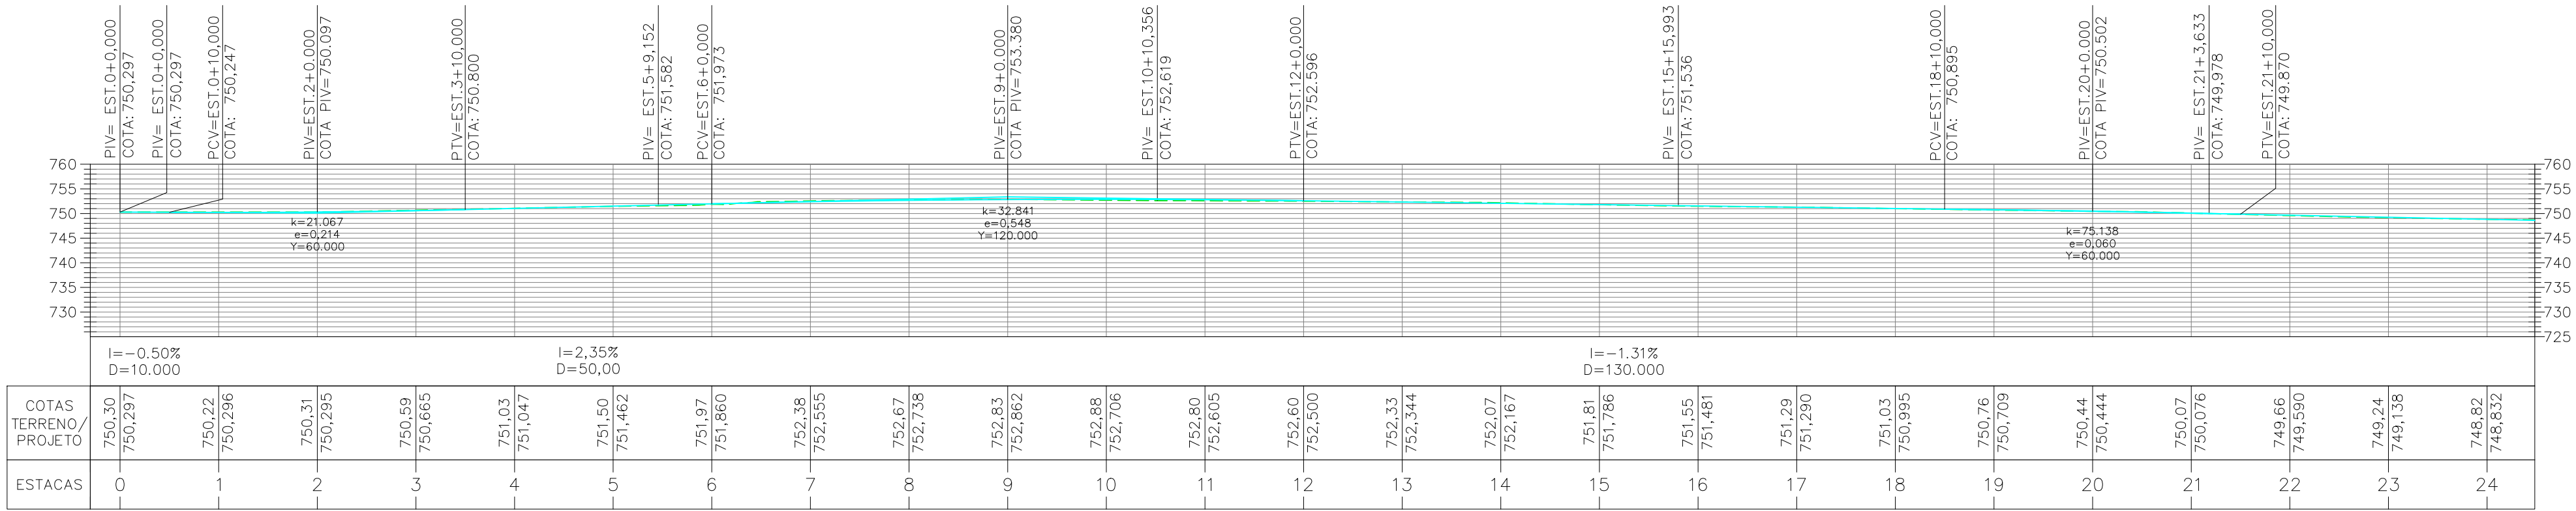


PERFIL ESTRADA DA GARÇA

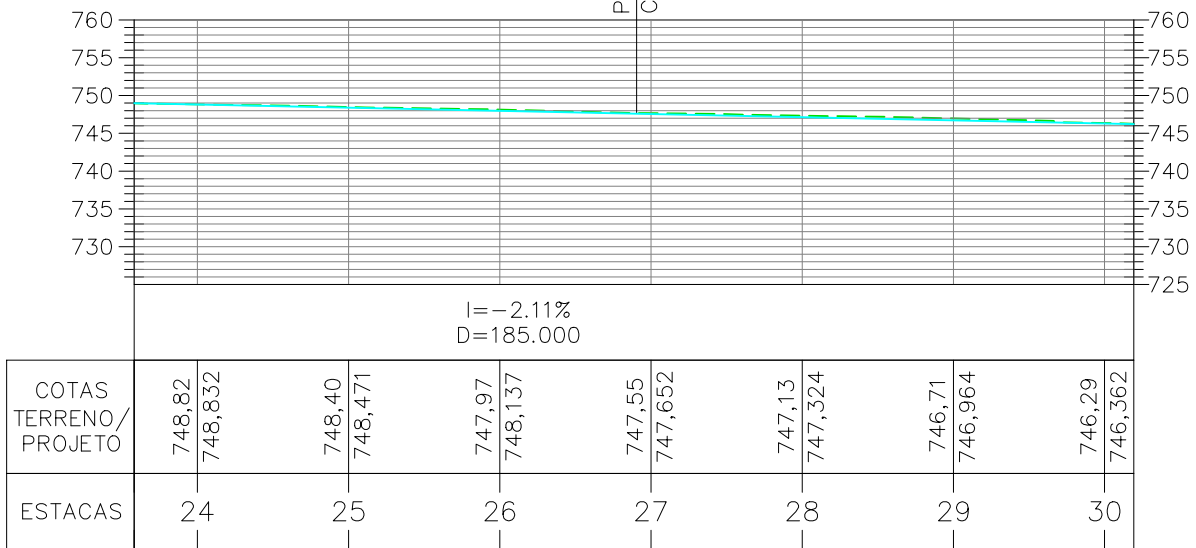

PERFIL LONGITUDINAL
ESCALA 1:1000

SEÇÃO TIPO

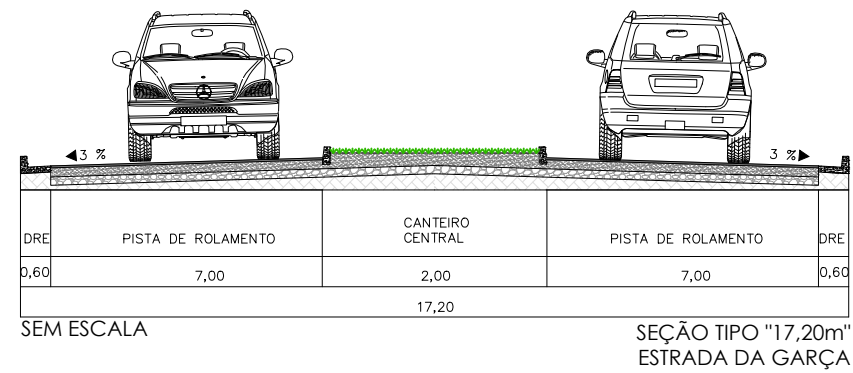


QUADRO DE CURVAS
ESTRADA DA GARÇA

Nº	AC	R (m)	T (m)	D (m)	PC	PT	PONTO	PC	PI	PT
C1	24°21'55"	30,00	6,48	12,76	5+13,56	6+6,32	N E	7816823,9163 469688,0496	7816822,1693 469681,8130	7816823,1507 469675,4111

OBSERVAÇÕES

- OBSERVAÇÕES GERAIS:
- 1 - MEDIDAS, COORDENADAS E ELEVÇÕES EM METRO, EXCETO ONDE INDICADO
 - 2 - PODERÃO OCORRER AJUSTES EM CAMPO QUANDO A EXECUÇÃO DA OBRA POR DETERMINAÇÃO DA PREFEITURA.

LEGENDA

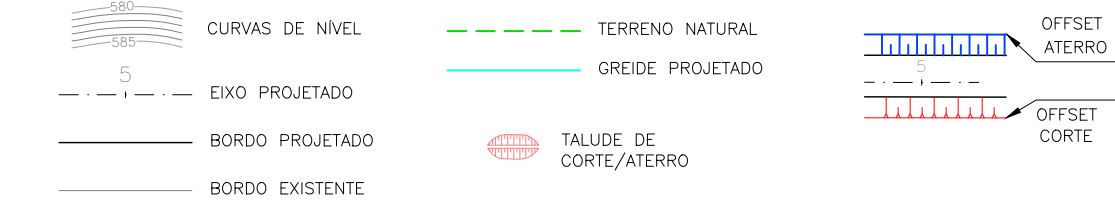

REVISÃO	DESCRIÇÃO	TIPO	ELABORADO	VERIFICADO	DATA
00	EMIÇÃO INICIAL	EXE	JPV	LGR	10/06/2022

TIPOS DE EMISSÃO	ATP - ANTEPROJETO BSC - BÁSICO EXE - EXECUTIVO	APV - APROVADO PCT - P/ CONSTRUÇÃO ASB - "AS BUILT"	CNC - CANCELADO
------------------	--	---	-----------------

ELABORAÇÃO:
CONSÓRCIO PITÁGORAS
Rua Desembargador Jorge Fontana, nº 80, salas 1303 e 1304, Edifício Belvedere Plaza,
bairro Belvedere, Belo Horizonte, CEP: 30.320-070
TEL.: (31) 3347-4405 / (31) 3347-7079 / (31) 3571-1920

REALIZAÇÃO:
PREFEITURA MUNICIPAL DE BOM DESPACHO
PRAÇA IRMÃ ALBUQUERQUE, Nº45 - CENTRO
BOM DESPACHO-MG - CEP: 35.600-000
TEL: 0800 286 3737

PROJETO DE INFRAESTRUTURA

PAVIMENTAÇÃO ESTRADA DA GARÇA, BOM DESPACHO-MG


PROJETO GEOMÉTRICO

AUTORIA DO PROJETO:	CONTRATANTE DO PROJETO:
JULIANA GONÇALVES OLIVEIRA CREA MG - 238787/D	RESPONSÁVEL DA CONTRATANTE

DATA: JUNHO/2022	ESCALA: INDICADA	CÓDIGO: PRJ-GEO
---------------------	---------------------	--------------------

TÍTULO DOS DESENHOS: PLANTA GERAL - EST. 0+0,00 ATÉ EST. 30+0,00 PERFIL LONGITUDINAL SEÇÃO TIPO QUADRO DE CURVAS	PRANCHAS: 01/05
DIREITOS AUTORAIS RESERVADOS: PROIBIDO REPRODUÇÃO, DIVULGAÇÃO OU ALTERAÇÃO SEM ORDEM EXPRESSA DO AUTOR.	TÍTULO DOS DESENHOS: PRJ-EXE-GEO-PRD-EDG-0191-REV00


2

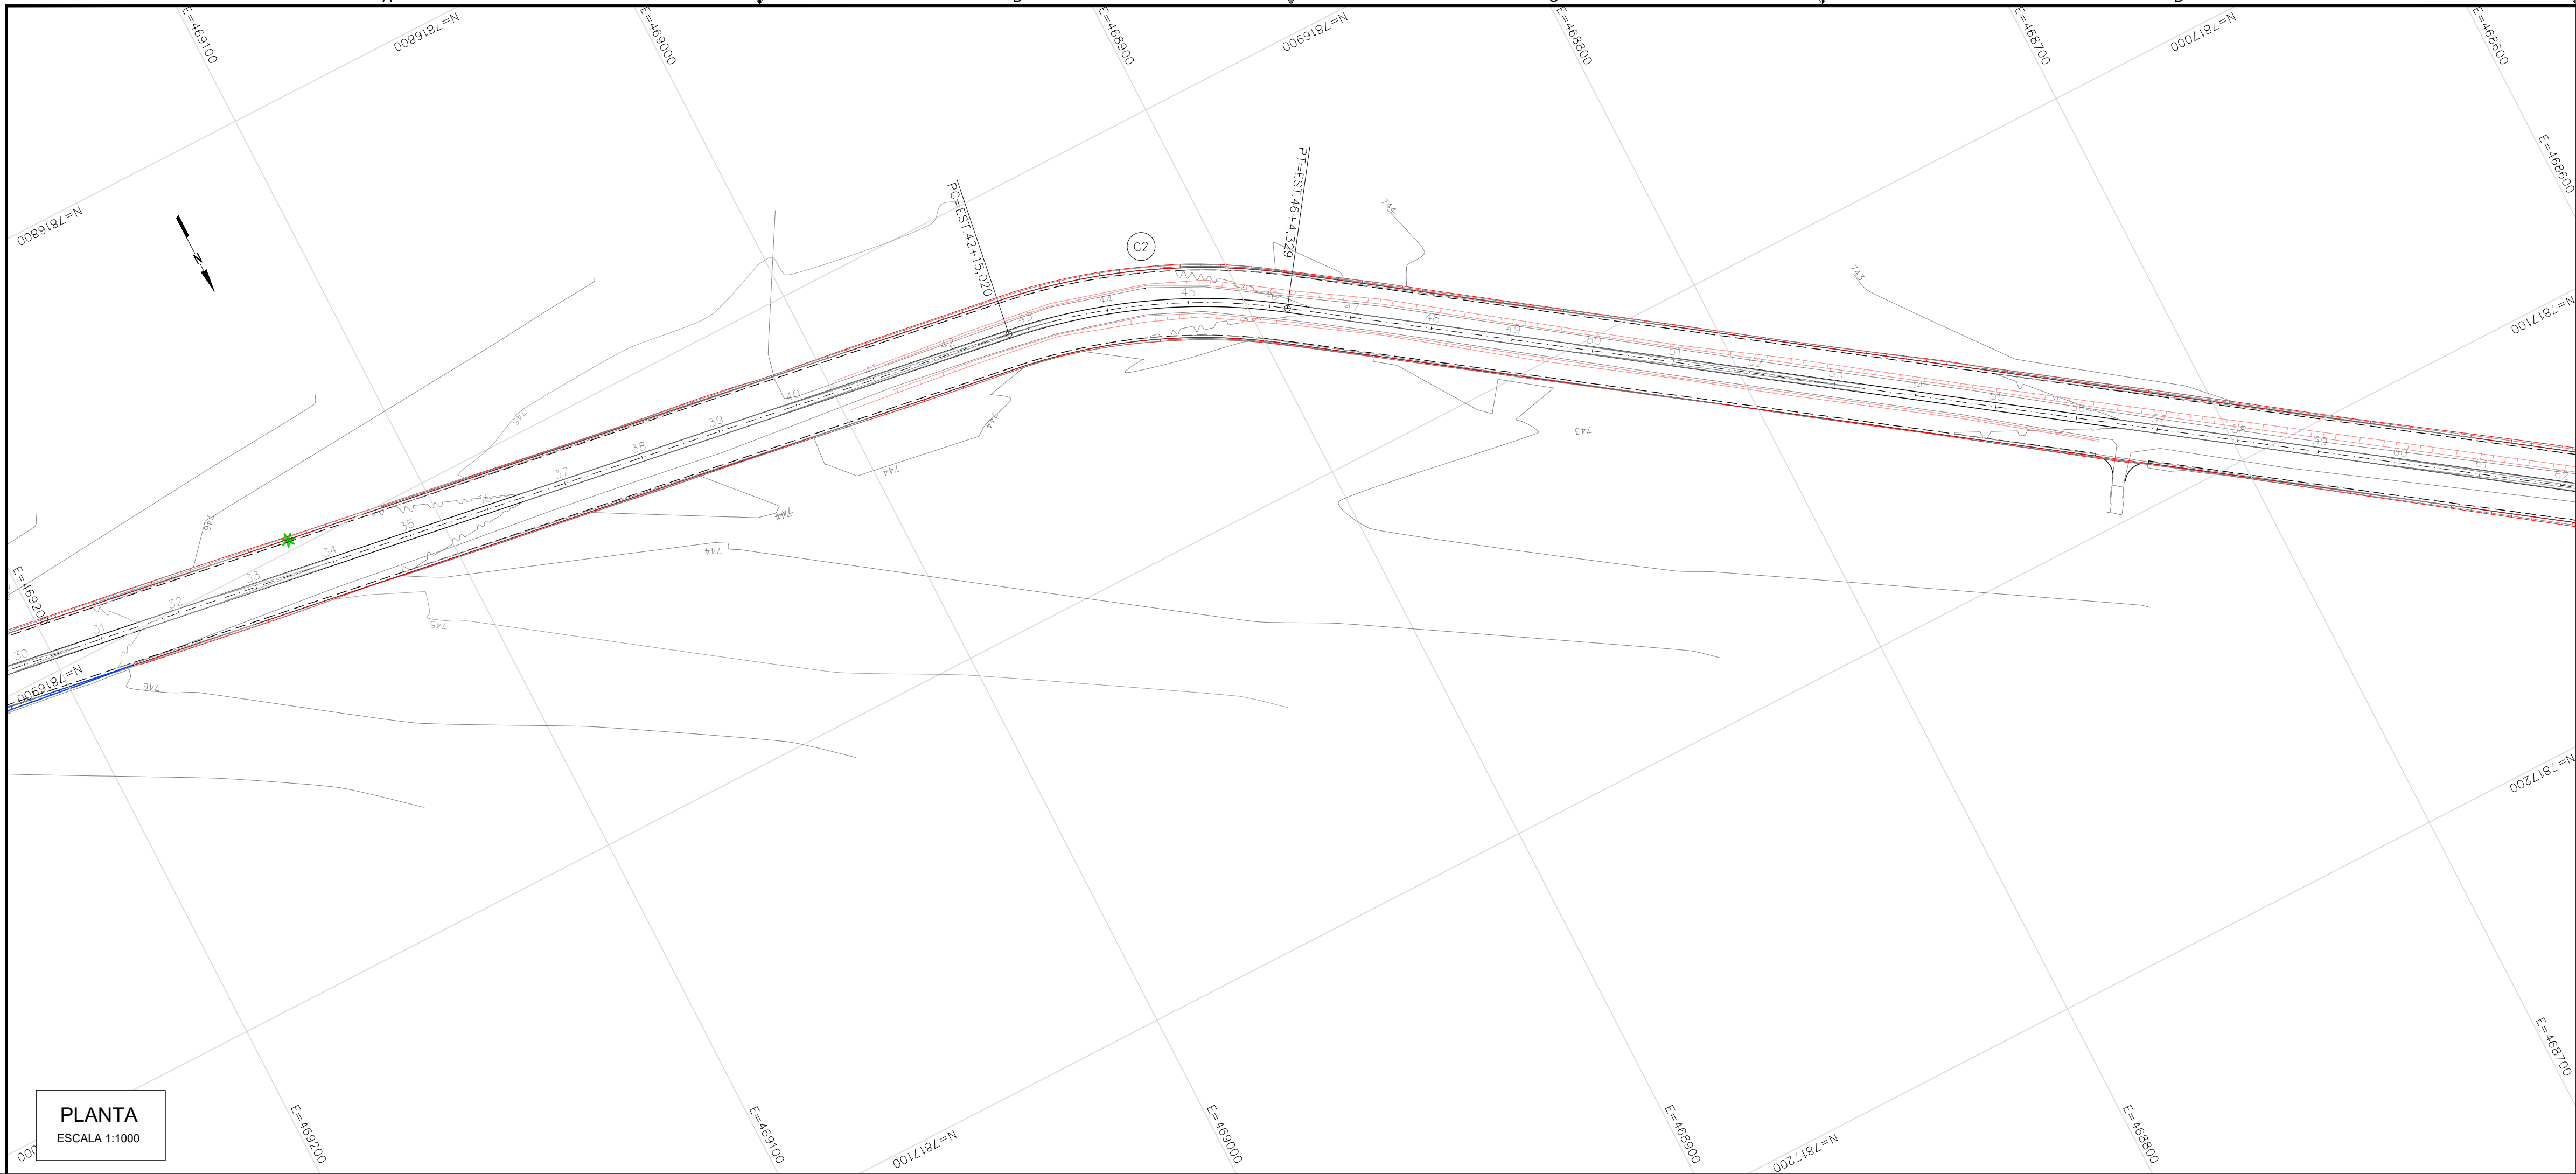


PLANTA
ESCALA 1:1000

1

PERFIL ESTRADA DA GARÇA

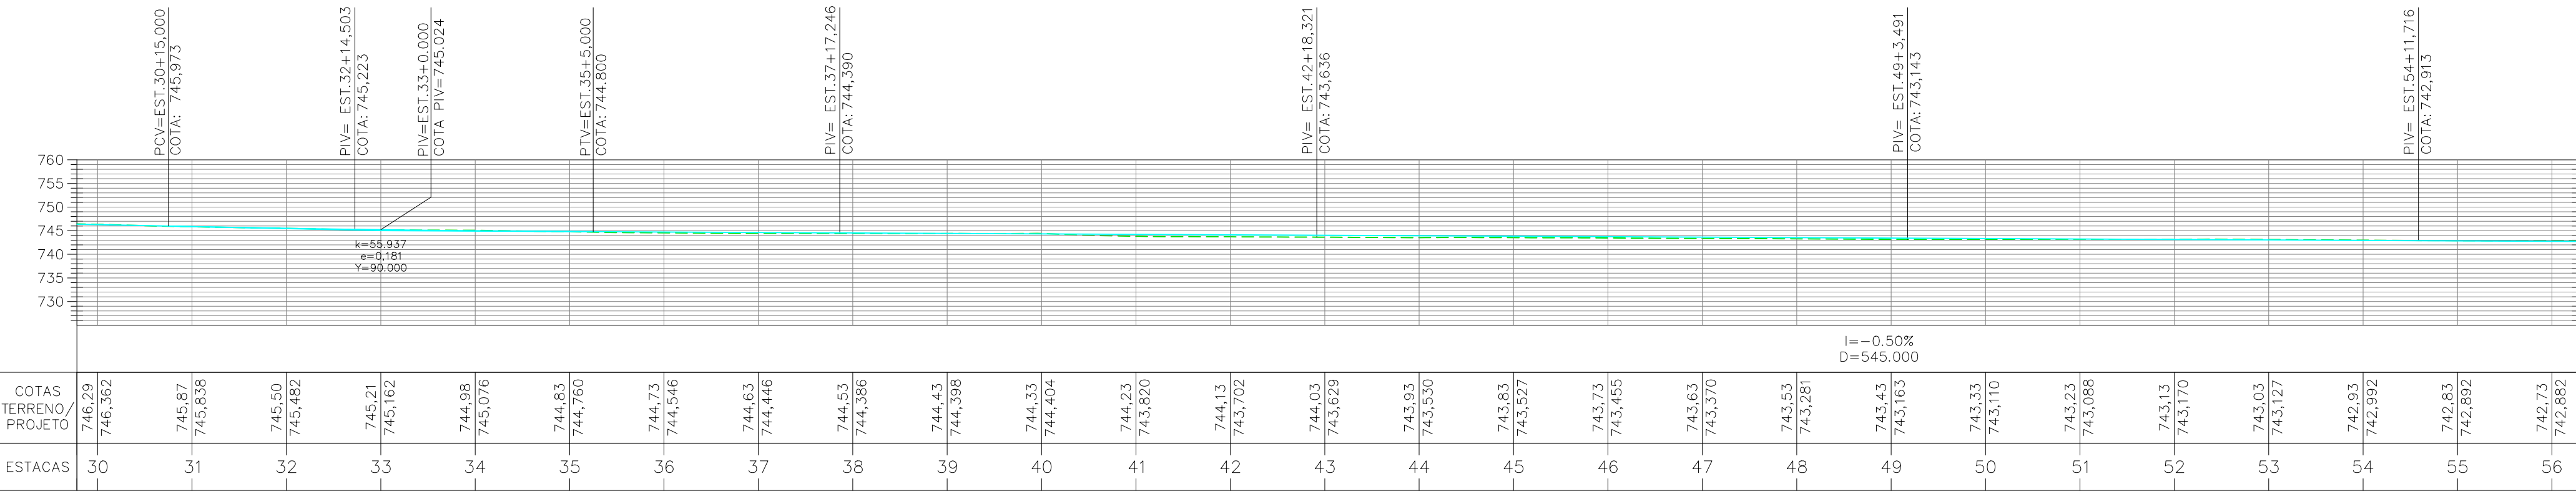


PERFIL ESTRADA DA GARÇA

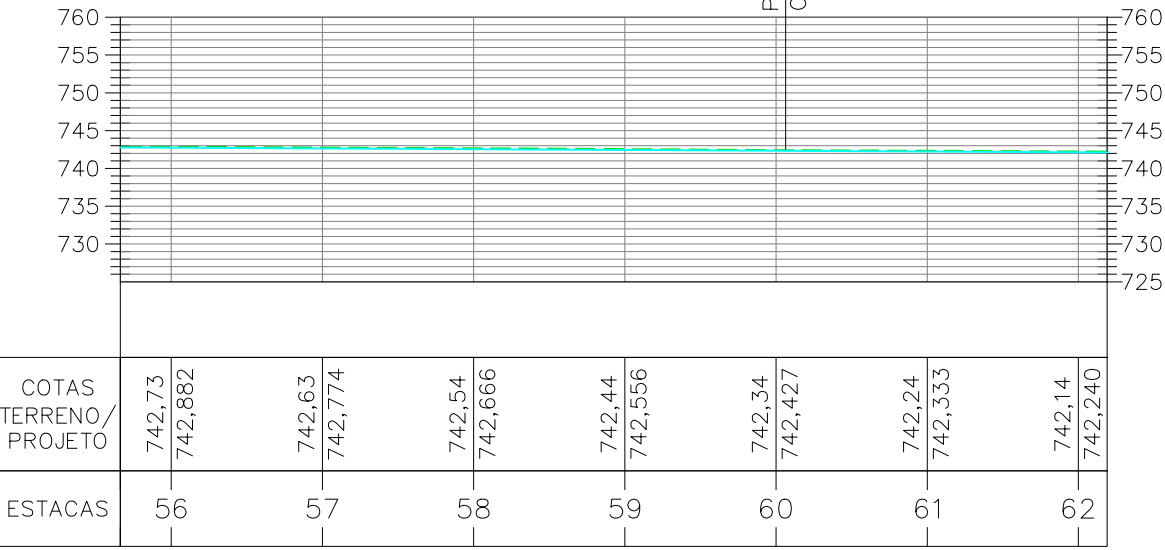

PERFIL LONGITUDINAL
ESCALA 1:1000

SEÇÃO TIPO

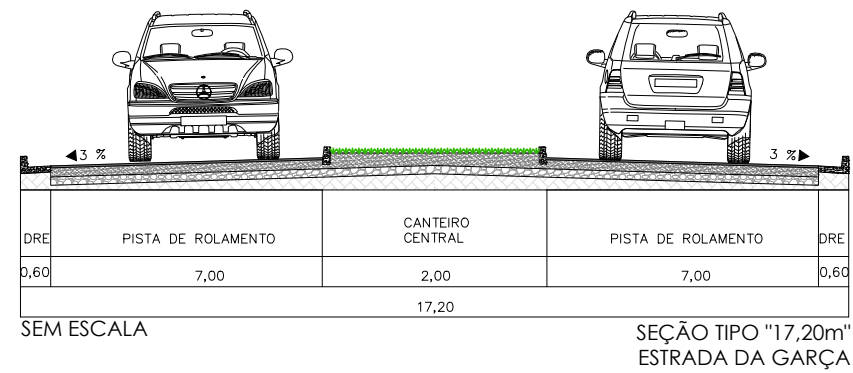

QUADRO DE CURVAS ESTRADA DA GARÇA

Nº	AC	R (m)	T (m)	D (m)	PC	PT	PONTO	PC	PI	PT
C2	26°28'28"	150,00	35,28	69,31	42+15,02	46+4,33	N E	7816933,5795 468955,1266	7816938,9265 468920,2499	7816959,2605 468891,4141

OBSERVAÇÕES

- OBSERVAÇÕES GERAIS:
- 1 - MEDIDAS, COORDENADAS E ELEVÇÕES EM METRO, EXCETO ONDE INDICADO
 - 2 - PODERÃO OCORRER AJUSTES EM CAMPO QUANDO A EXECUÇÃO DA OBRA POR DETERMINAÇÃO DA PREFEITURA.

LEGENDA

	CURVAS DE NIVEL		TERRENO NATURAL		OFFSET ATERRO
	EIXO PROJETADO		GREIDE PROJETADO		OFFSET CORTE
	BORDO PROJETADO		TALUDE DE CORTE/ATERRO		
	BORDO EXISTENTE				

REVISÃO	DESCRIÇÃO	TIPO	ELABORADO	VERIFICADO	DATA
00	EMIÇÃO INICIAL	EXE	JPV	LGR	10/06/2022

TIPOS DE EMISSÃO	ATP - ANTEPROJETO BSC - BÁSICO EXE - EXECUTIVO	APV - APROVADO PCT - P/ CONSTRUÇÃO ASB - "AS BUILT"	CNC - CANCELADO
------------------	--	---	-----------------

ELABORAÇÃO:

Consorcio Pitágoras

Rua Desembargador Jorge Fontana, nº 80, salas 1303 e 1304, Edifício Belvedere Plaza,
bairro Belvedere, Belo Horizonte, CEP: 30.320-070
TEL.: (31) 3347-4405 / (31) 3347-7079 / (31) 3571-1920

REALIZAÇÃO:

PREFEITURA MUNICIPAL DE BOM DESPACHO

PRAÇA IRMÃ ALBUQUERQUE, Nº45 - CENTRO
BOM DESPACHO-MG - CEP.: 35.600-000
TEL: 0800 286 3737

PROJETO DE INFRAESTRUTURA

PAVIMENTAÇÃO ESTRADA DA GARÇA, BOM DESPACHO-MG

PROJETO GEOMÉTRICO

AUTORIA DO PROJETO:	CONTRATANTE DO PROJETO:
JULIANA GONÇALVES OLIVEIRA CREA MG - 239787/D	RESPONSÁVEL DA CONTRATANTE

DATA: JUNHO/2022	ESCALA: INDICADA	CÓDIGO: PRJ-GE0
---------------------	---------------------	--------------------


TÍTULO DOS DESENHOS: PLANTA GERAL - EST. 30+0,00 ATÉ EST. 62+0,00 PERFIL LONGITUDINAL SEÇÃO TIPO QUADRO DE CURVAS	PRANCHA: 02/05
---	-------------------

DIREITOS AUTORAIS RESERVADOS: PROIBIDO REPRODUÇÃO, DIVULGAÇÃO OU ALTERAÇÃO SEM ORDEM EXPRESSA DO AUTOR.

TÍTULO DOS DESENHOS:
PRJ-EXE-GE0-PRD-EDG-0191-REV00


FORMATO - A3
841x594mm

2

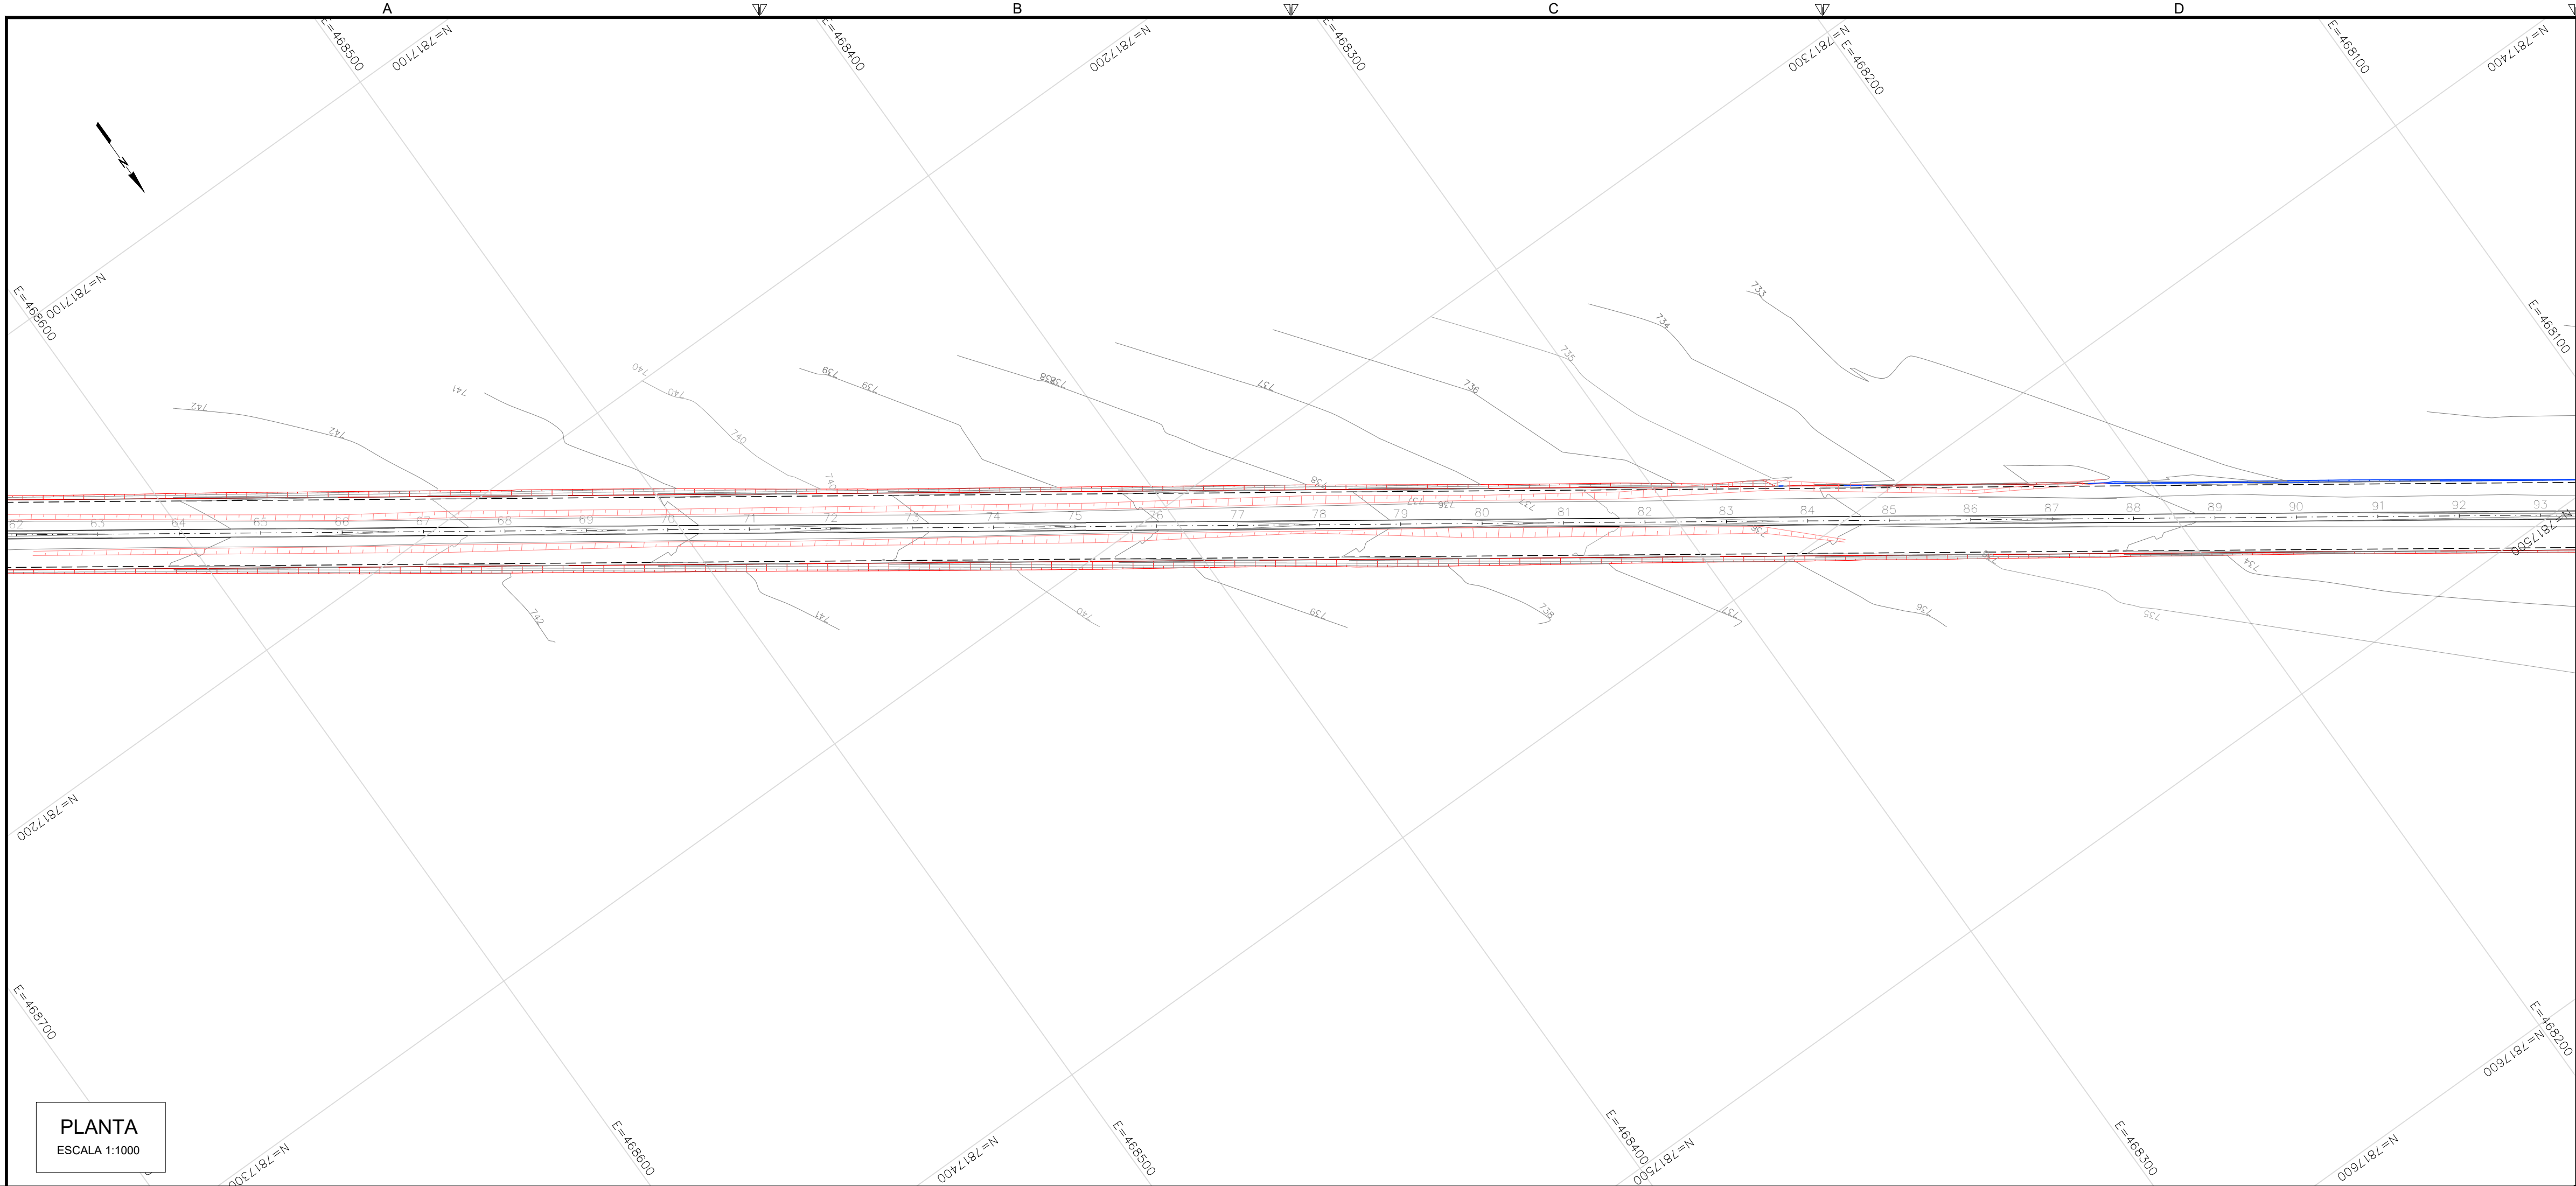


1

PERFIL ESTRADA DA GARÇA

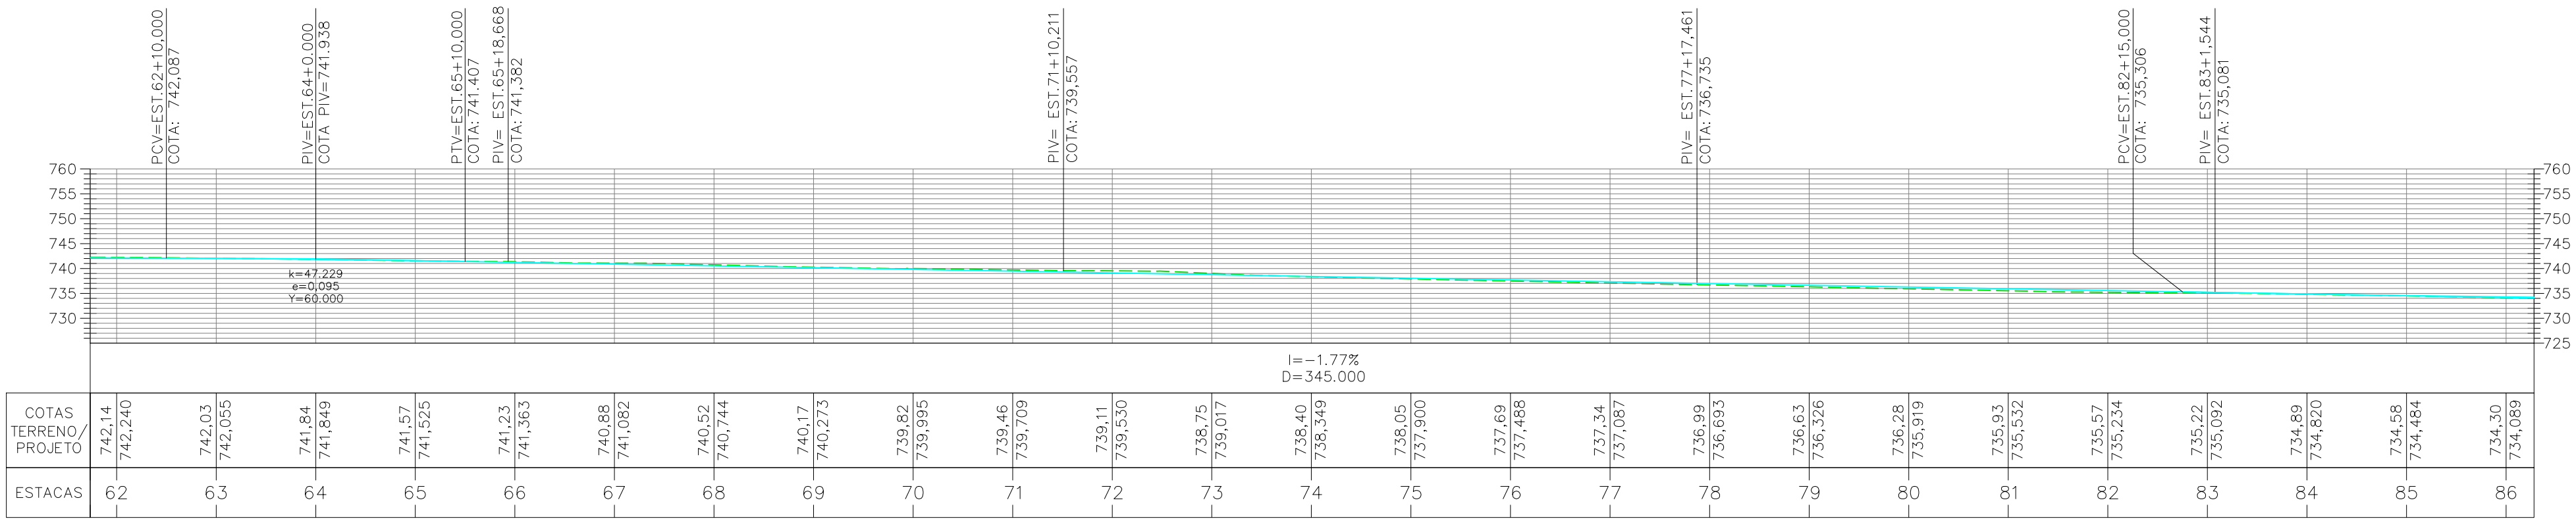


PERFIL ESTRADA DA GARÇA

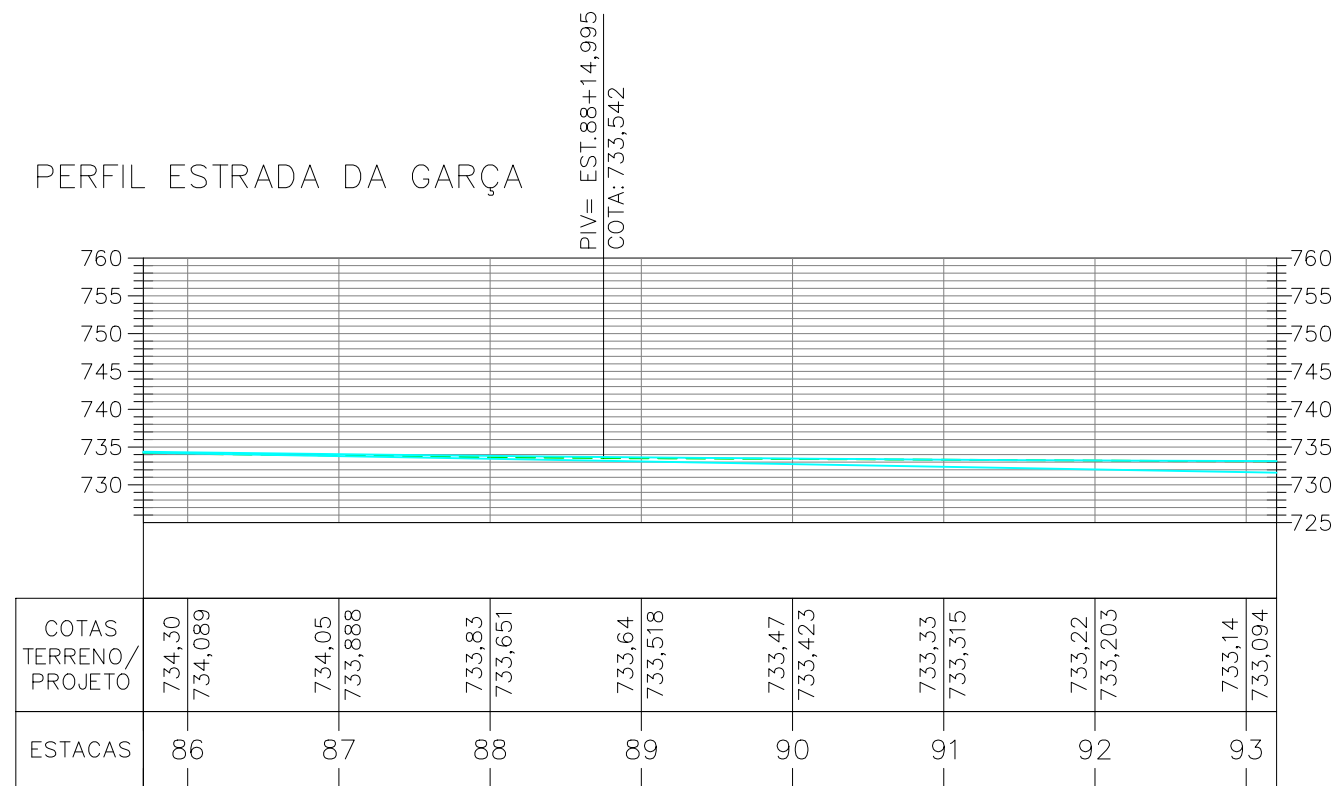

PERFIL LONGITUDINAL
ESCALA 1:1000


SEÇÃO TIPO

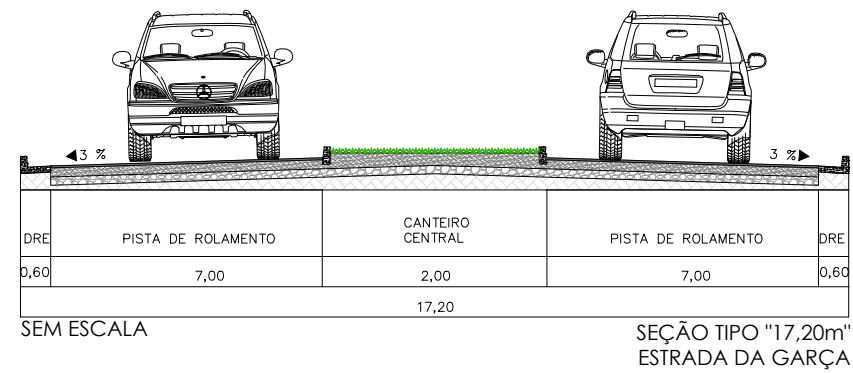

OBSERVAÇÕES

OBSERVAÇÕES GERAIS:
1 - MEDIDAS, COORDENADAS E ELEVAÇÕES EM METRO, EXCETO ONDE INDICADO
2 - PODERÃO OCORRER AJUSTES EM CAMPO QUANDO A EXECUÇÃO DA OBRA POR DETERMINAÇÃO DA PREFEITURA.

LEGENDA

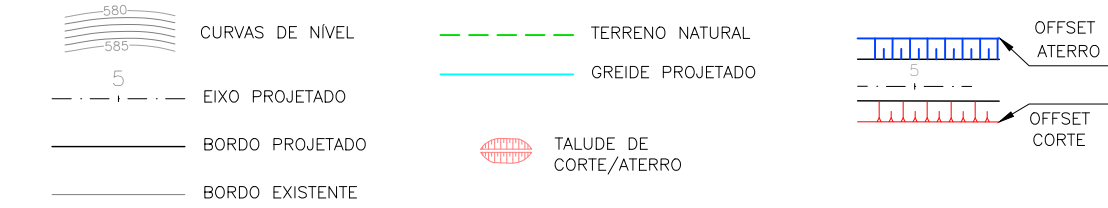

REVISÃO	DESCRIÇÃO	TIPO	ELABORADO	VERIFICADO	DATA
00	EMIÇÃO INICIAL	EXE	JPV	LGR	10/06/2022

TIPOS DE EMISSÃO	ATP - ANTEPROJETO BSC - BÁSICO EXE - EXECUTIVO	APV - APROVADO PCT - P/CONSTRUÇÃO ASB - "AS BUILT"	CNC - CANCELADO
------------------	--	--	-----------------



ELABORAÇÃO:
CONSÓRCIO PITÁGORAS
Rua Desembargador Jorge Fontana, nº 80, salas 1303 e 1304, Edifício Belvedere Plaza,
Bairro Belvedere, Belo Horizonte, CEP: 30.320-070
TEL.: (31) 3347-4405 / (31) 3347-7079 / (31) 3571-1920

REALIZAÇÃO:
PREFEITURA MUNICIPAL DE BOM DESPACHO
PRAÇA IRMÃ ALBUQUERQUE, Nº45 - CENTRO
BOM DESPACHO-MG - CEP: 35.600-000
TEL: 0800 286 3737

PROJETO DE INFRAESTRUTURA

PAVIMENTAÇÃO ESTRADA DA GARÇA, BOM DESPACHO-MG

PROJETO GEOMÉTRICO

AUTORIA DO PROJETO:	CONTRATANTE DO PROJETO:
 JULIANA GONÇALVES OLIVEIRA CREA MG - 239787/D	 RESPONSÁVEL DA CONTRATANTE

DATA: JUNHO/2022	ESCALA: INDICADA	CÓDIGO: PRJ-GEO
---------------------	---------------------	--------------------

TÍTULO DOS DESENHOS:
PLANTA GERAL - EST. 62+0,00 ATÉ EST. 93+0,00
PERFIL LONGITUDINAL
SEÇÃO TIPO


PRINCHA: 03/05

DIREITOS AUTORAIS RESERVADOS: PROIBIDO REPRODUÇÃO, DIVULGAÇÃO OU ALTERAÇÃO SEM ORDEM EXPRESSA DO AUTOR.

TÍTULO DOS DESENHOS:
PRJ-EXE-GEO-PRD-EDG-0191-REV00


2

1

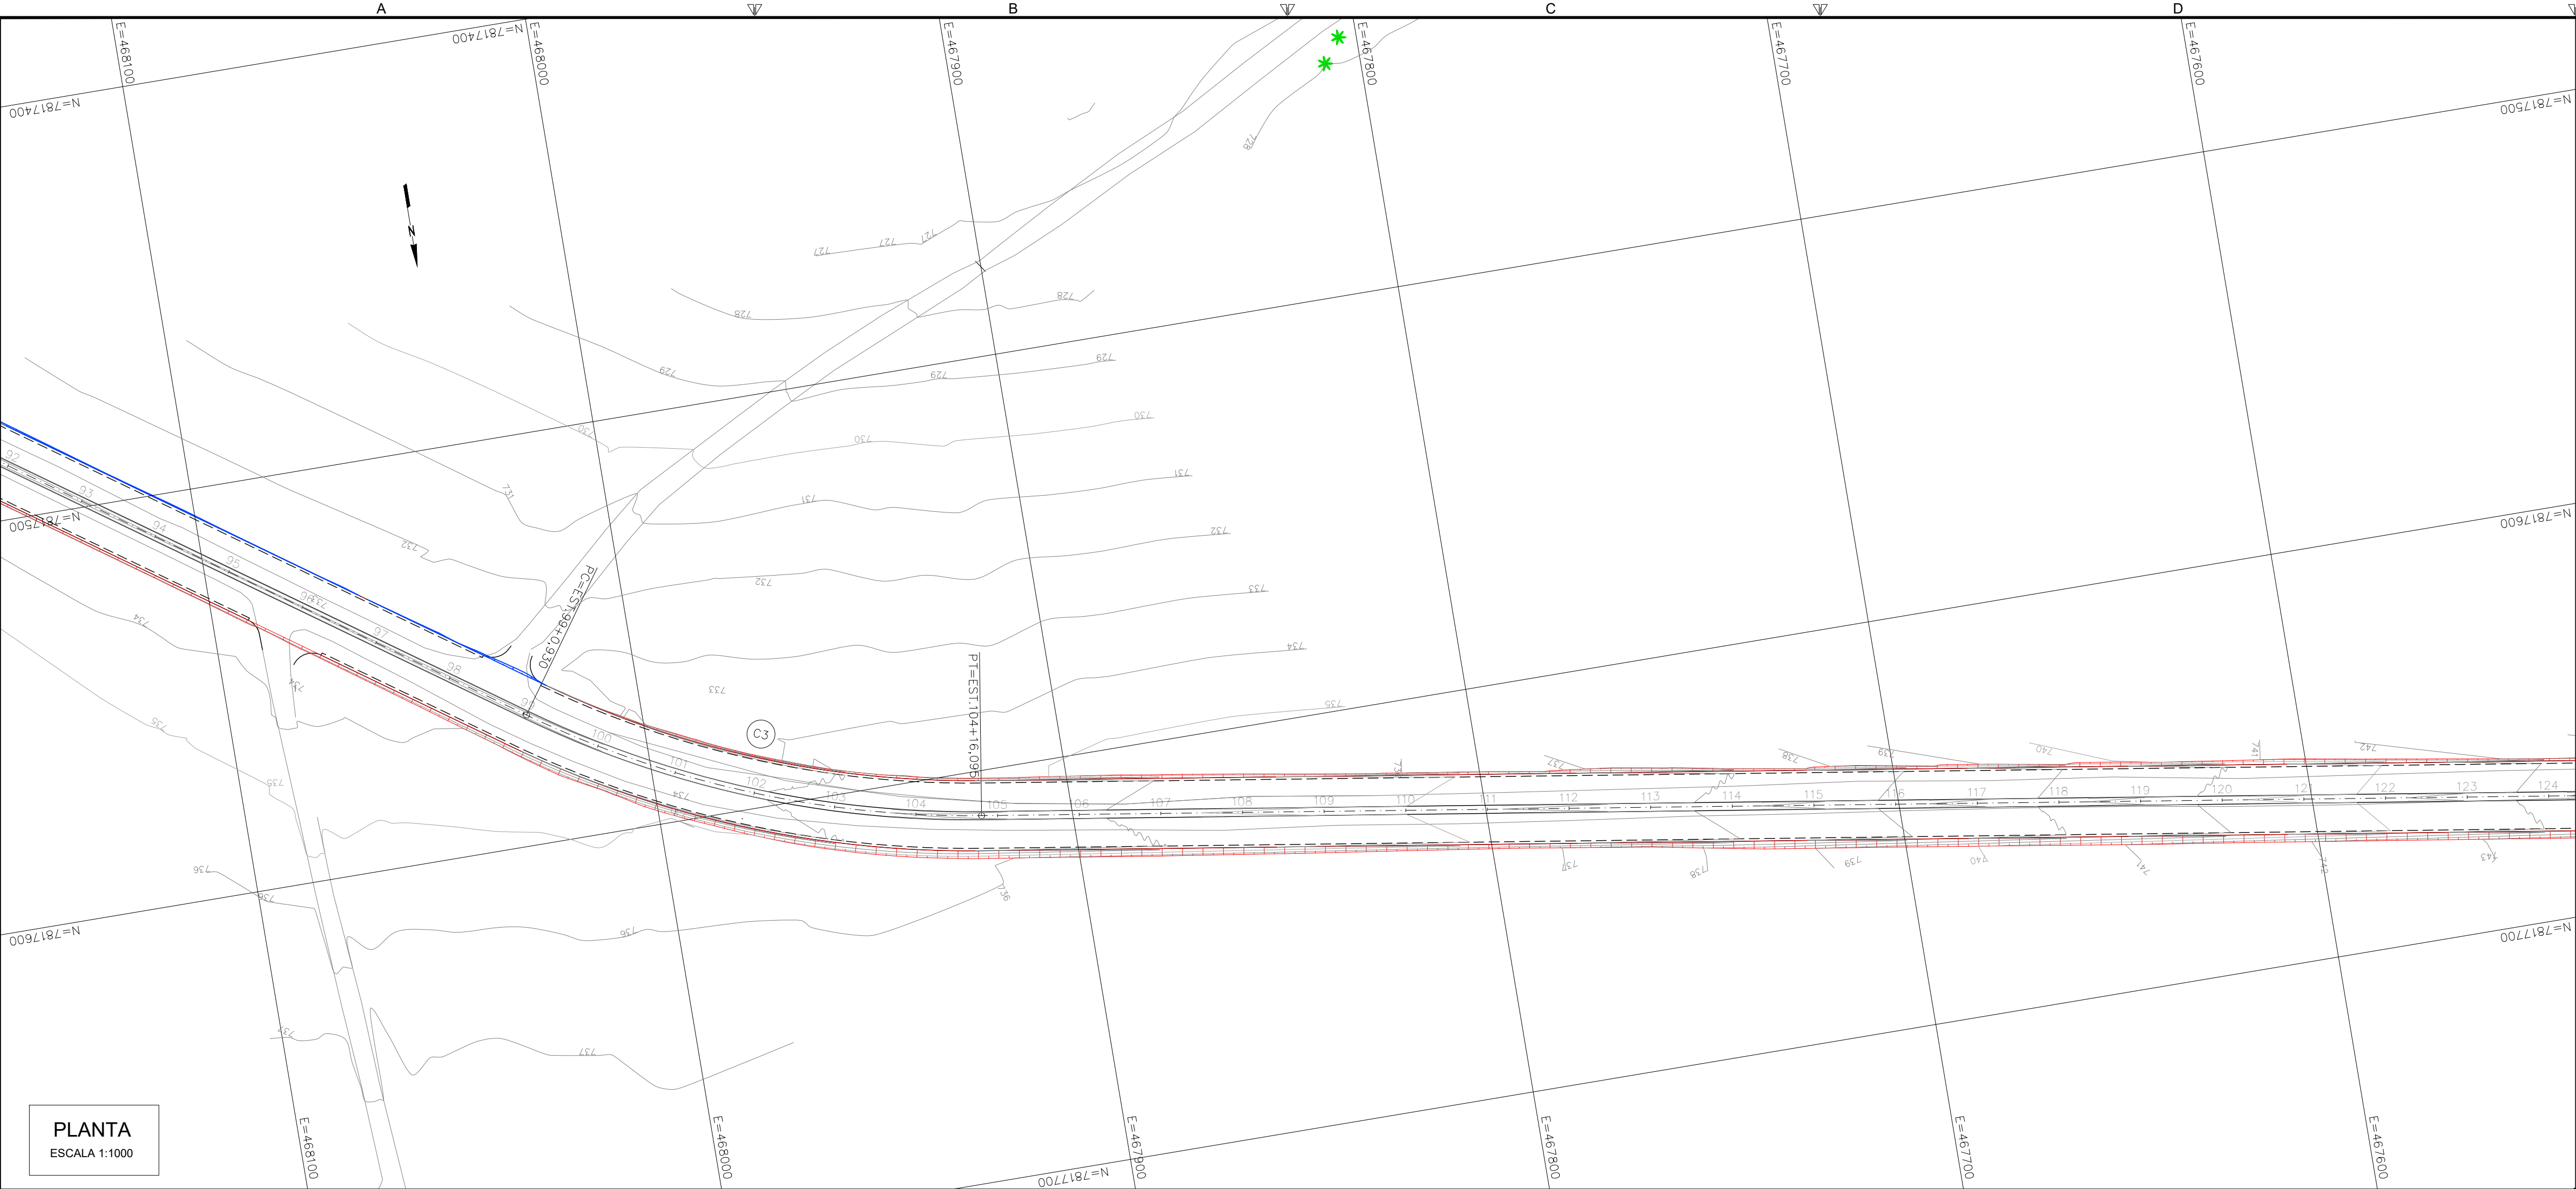


PLANTA
ESCALA 1:1000

PERFIL ESTRADA DA GARÇA

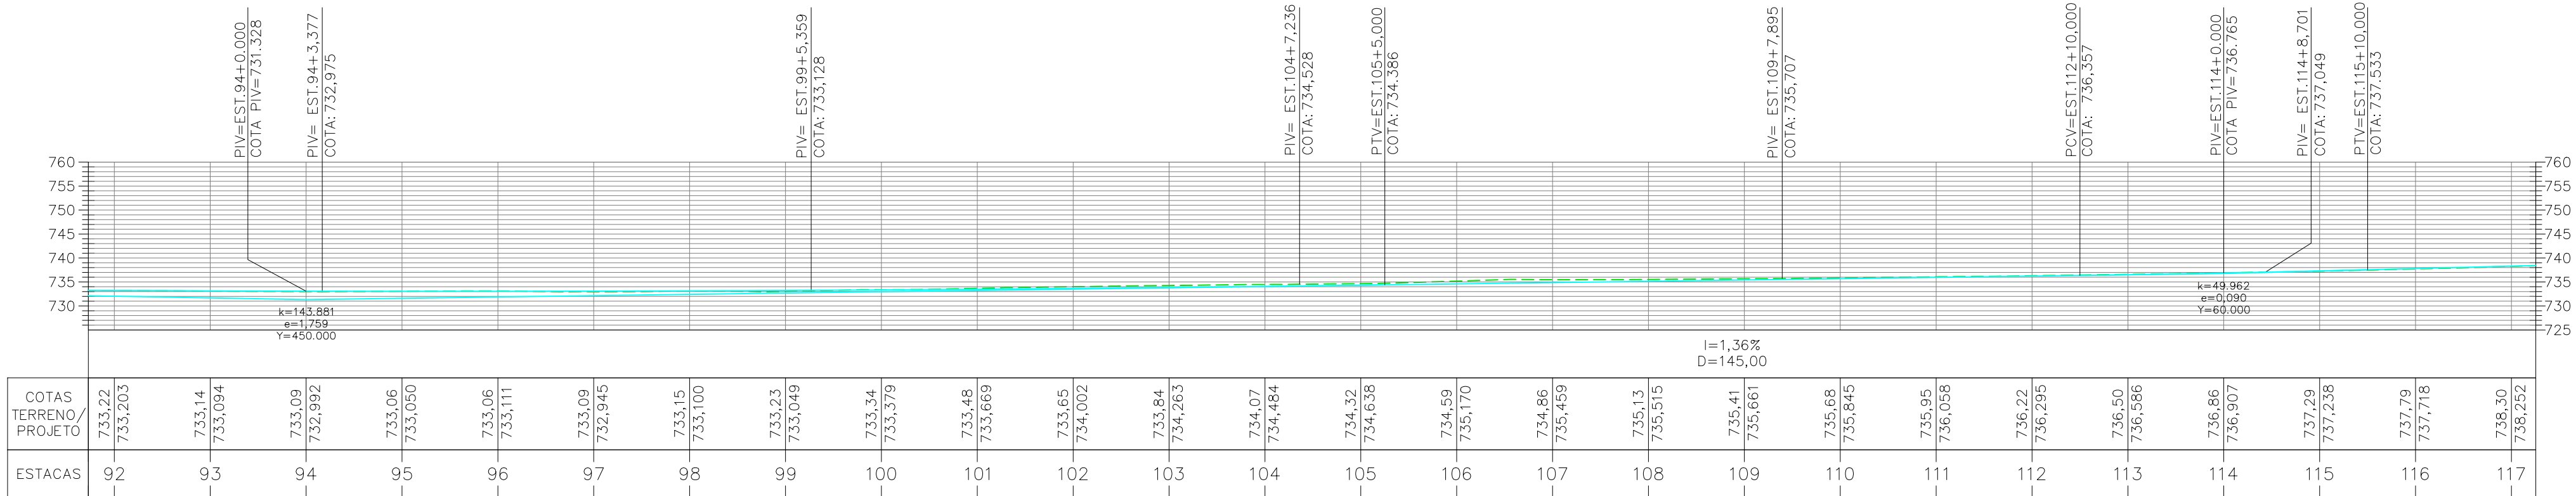


PERFIL ESTRADA DA GARÇA

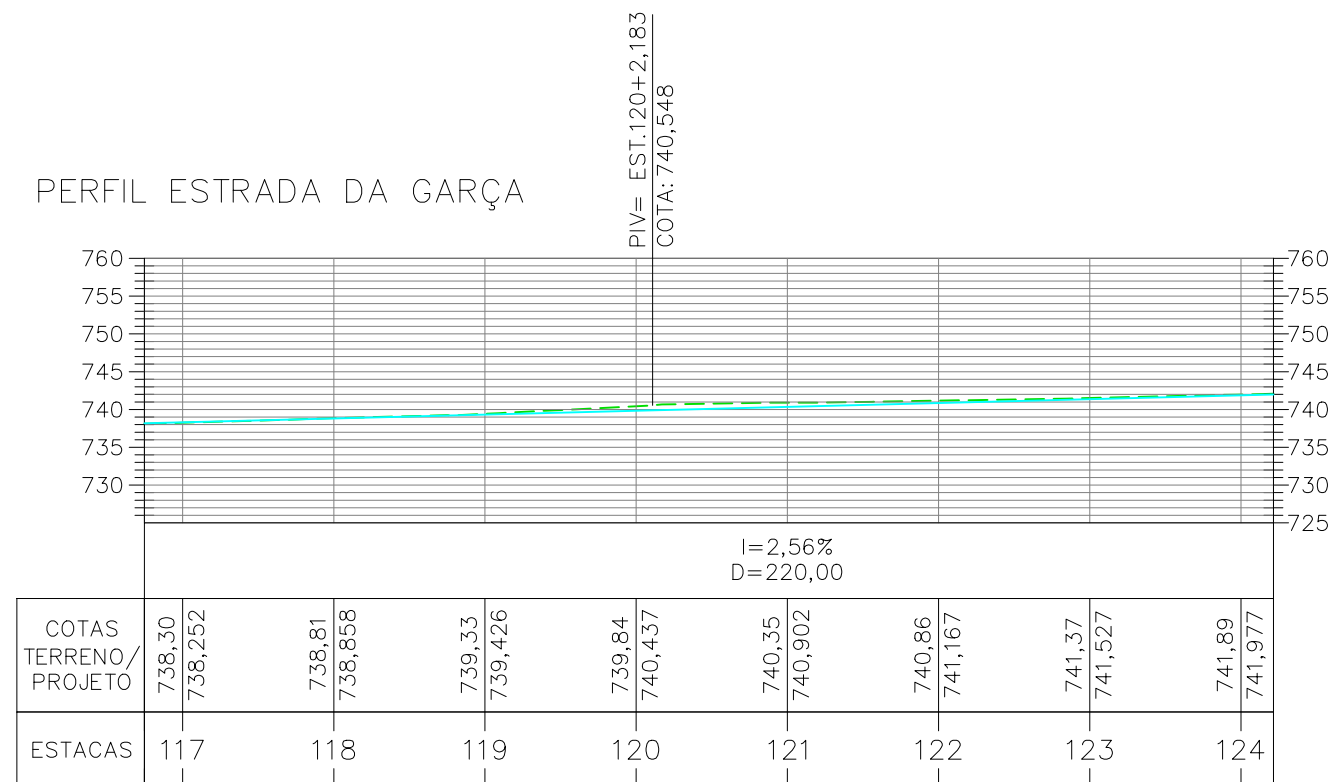

PERFIL LONGITUDINAL
ESCALA 1:1000

SEÇÃO TIPO

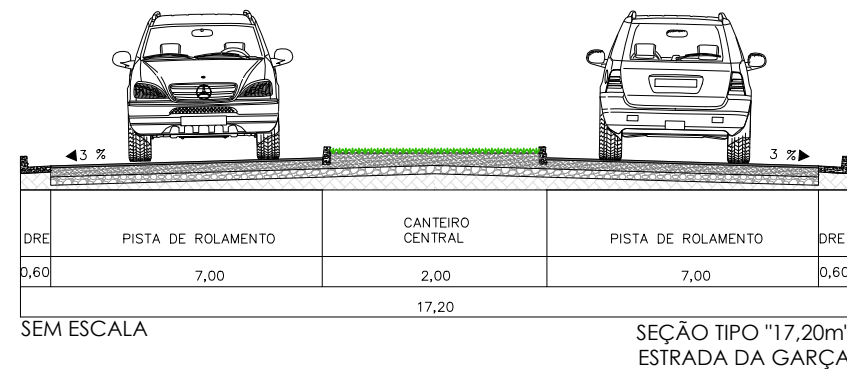


QUADRO DE CURVAS
ESTRADA DA GARÇA

Nº	AC	R (m)	T (m)	D (m)	PC	PT	PONTO	PC	PI	PT
C3	26°23'38"	250,00	58,62	115,17	99+0,93	104+16,09	N E	7817568,1711 468027,9137	7817601,9550 467980,0045	7817610,9197 467922,0711

OBSERVAÇÕES

OBSERVAÇÕES GERAIS:
1 - MEDIDAS, COORDENADAS E ELEVÇÕES EM METRO, EXCETO ONDE INDICADO
2 - PODERÃO OCORRER AJUSTES EM CAMPO QUANDO A EXECUÇÃO DA OBRA POR DETERMINAÇÃO DA PREFEITURA.

LEGENDA

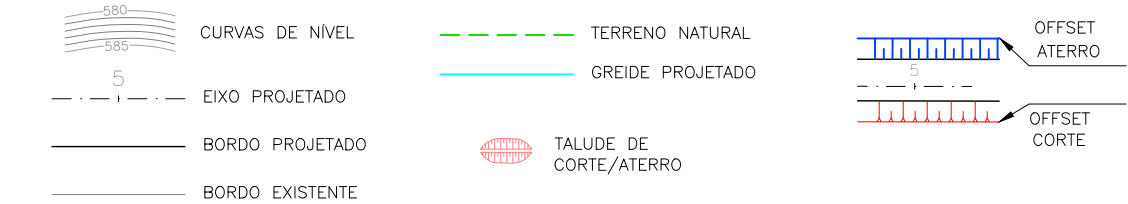

REVISÃO	DESCRIÇÃO	TIPO	ELABORADO	VERIFICADO	DATA
00	EMIÇÃO INICIAL	EXE	JPV	LGR	10/06/2022

TIPOS DE EMISSÃO	ATP - ANTEPROJETO BSC - BÁSICO EXE - EXECUTIVO	APV - APROVADO PCT - P/ CONSTRUÇÃO ASB - "AS BUILT"	CNC - CANCELADO
------------------	--	---	-----------------

ELABORAÇÃO:
CONSÓRCIO PITÁGORAS
Rua Desembargador Jorge Fontana, nº 80, salas 1303 e 1304, Edifício Belvedere Plaza,
bairro Belvedere, Belo Horizonte, CEP: 30.320-070
TEL.: (31) 3347-4405 / (31) 3347-7079 / (31) 3571-1920

REALIZAÇÃO:
PREFEITURA MUNICIPAL DE BOM DESPACHO
Praça Rmá Albuquerque, Nº45 - CENTRO
BOM DESPACHO-MG - CEP: 35.600-000
TEL: 0800 286 3737

PROJETO DE INFRAESTRUTURA

PAVIMENTAÇÃO ESTRADA DA GARÇA, BOM DESPACHO-MG

PROJETO GEOMÉTRICO

AUTORIA DO PROJETO: JULIANA GONÇALVES OLIVEIRA CREA MG - 238787/D	CONTRATANTE DO PROJETO: RESPONSÁVEL DA CONTRATANTE
---	---

DATA: JUNHO/2022	ESCALA: INDICADA	CÓDIGO: PRJ-GEO
---------------------	---------------------	--------------------


TÍTULO DOS DESENHOS:
PLANTA GERAL - EST. 92+0,00 ATÉ EST. 124+0,00
PERFIL LONGITUDINAL
SEÇÃO TIPO
QUADRO DE CURVAS

FRANCHA: 04/05

DIREITOS AUTORAIS RESERVADOS: PROIBIDO REPRODUÇÃO, DIVULGAÇÃO OU ALTERAÇÃO SEM ORDEM EXPRESSA DO AUTOR.

TÍTULO DOS DESENHOS:
PRJ-EXE-GEO-PRD-EDG-0191-REV00


2

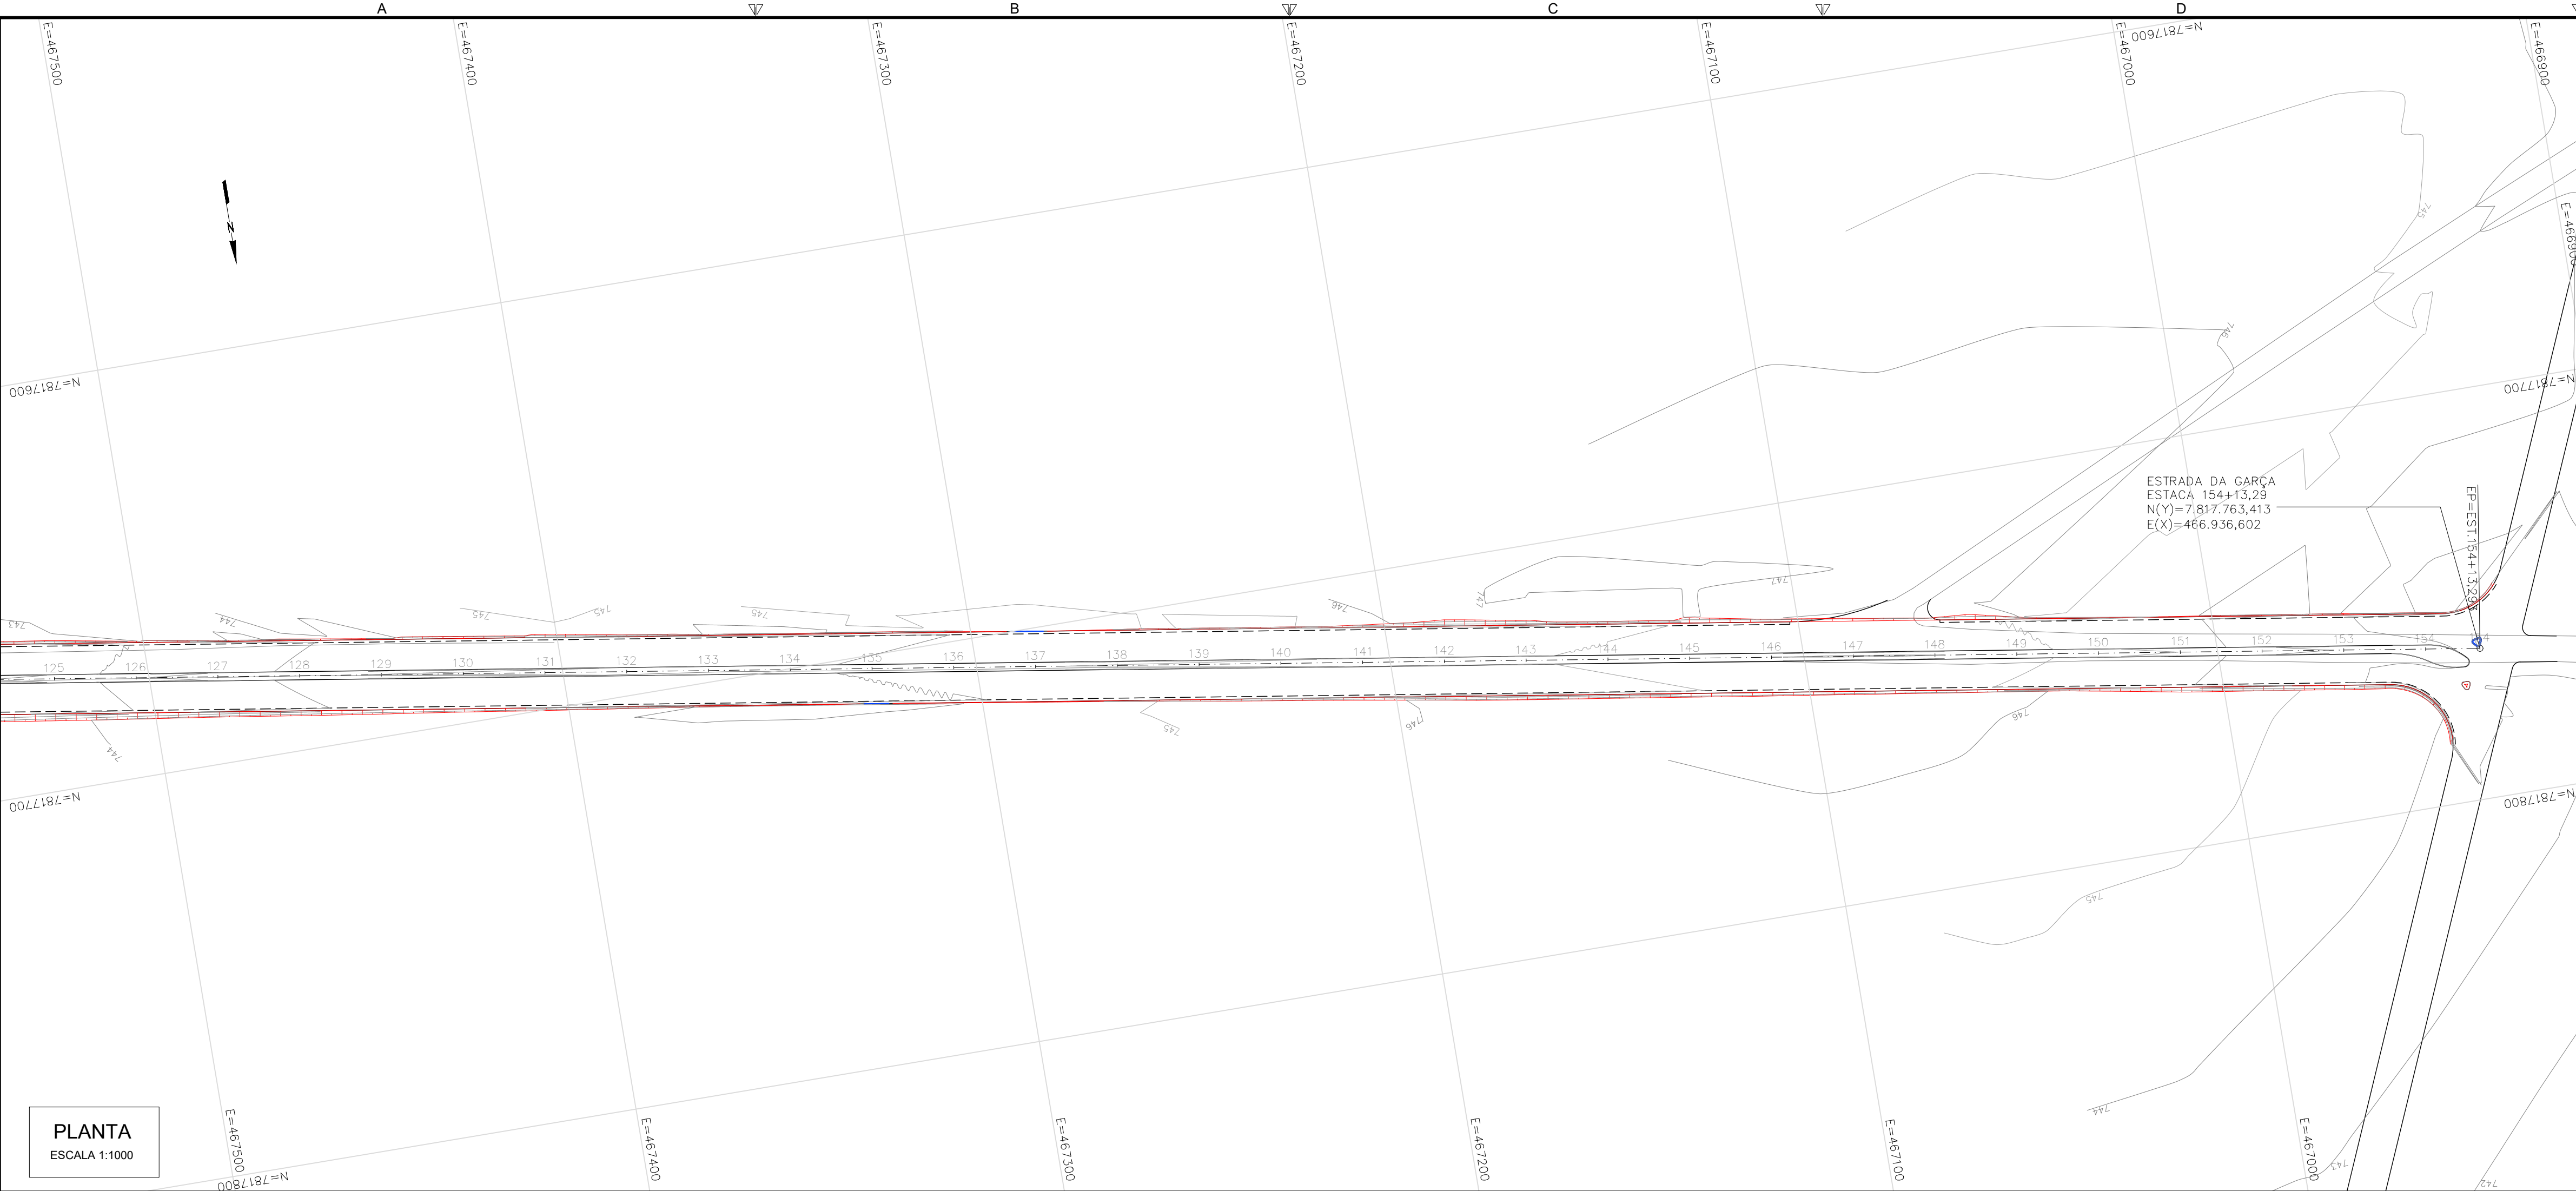


PLANTA
ESCALA 1:1000

1

PERFIL ESTRADA DA GARÇA

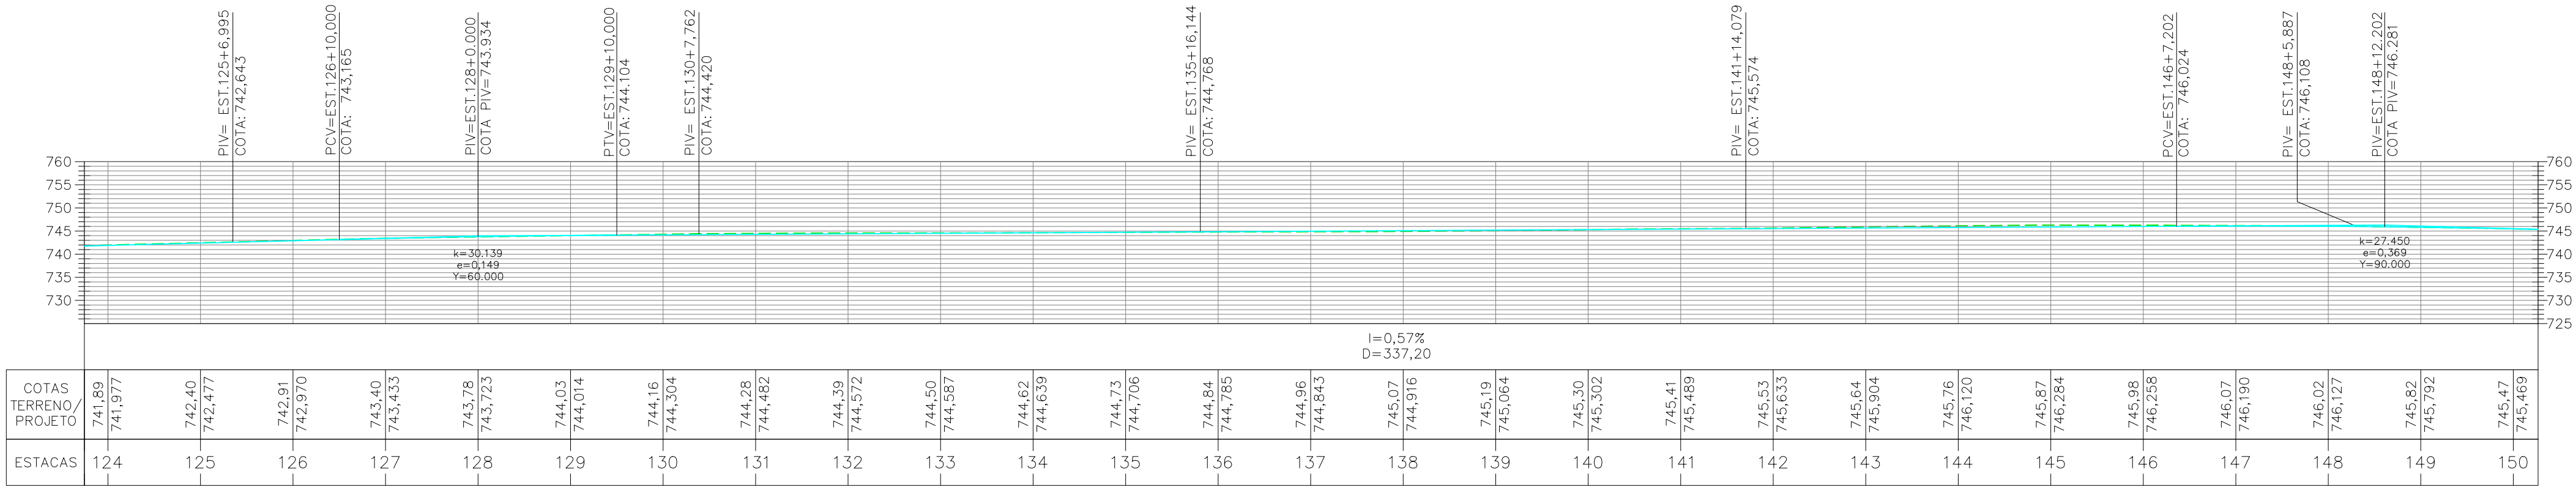


PERFIL ESTRADA DA GARÇA

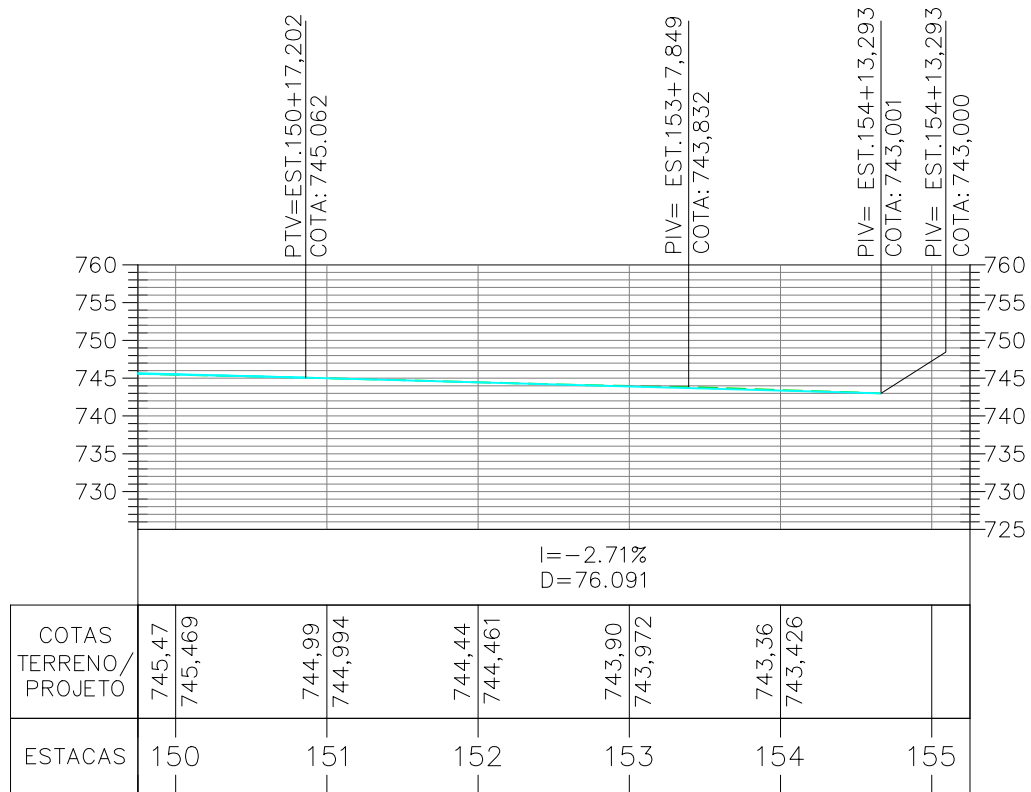

PERFIL LONGITUDINAL
ESCALA 1:1000


SEÇÃO TIPO

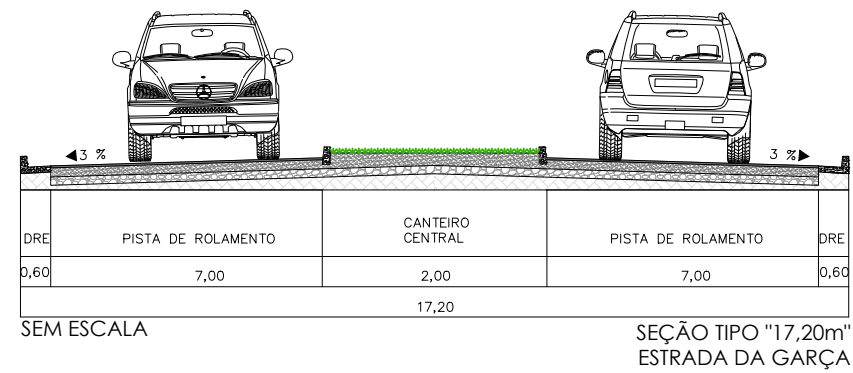

OBSERVAÇÕES

OBSERVAÇÕES GERAIS:
1 - MEDIDAS, COORDENADAS E ELEVAÇÕES EM METRO, EXCETO ONDE INDICADO
2 - PODERÃO OCORRER AJUSTES EM CAMPO QUANDO A EXECUÇÃO DA OBRA POR DETERMINAÇÃO DA PREFEITURA.

LEGENDA

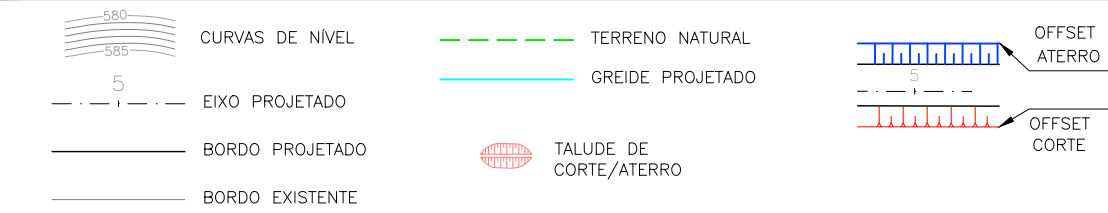

REVISÃO	DESCRIÇÃO	TIPO	ELABORADO	VERIFICADO	DATA
00	EMIÇÃO INICIAL	EXE	JPV	LGR	10/06/2022

TIPOS DE EMISSÃO	ATP - ANTEPROJETO BSC - BÁSICO EXE - EXECUTIVO	APV - APROVADO PCT - P/ CONSTRUÇÃO ASB - "AS BUILT"	CNC - CANCELADO
------------------	--	---	-----------------

ELABORAÇÃO:
CONSÓRCIO PITÁGORAS
Rua Desembargador Jorge Fontana, nº 80, salas 1303 e 1304, Edifício Belvedere Plaza,
Bairro Belvedere, Belo Horizonte, CEP: 30.320-070
TEL.: (31) 3347-4405 / (31) 3347-7079 / (31) 3571-1920

REALIZAÇÃO:
PREFEITURA MUNICIPAL DE BOM DESPACHO
Praça Rmá Albuquerque, Nº45 - CENTRO
BOM DESPACHO-MG - CEP: 35.600-000
TEL: 0800 286 3737

PROJETO DE INFRAESTRUTURA

PAVIMENTAÇÃO ESTRADA DA GARÇA, BOM DESPACHO-MG

PROJETO GEOMÉTRICO

AUTORIA DO PROJETO: JULIANA GONÇALVES OLIVEIRA CREA MG - 238787/D	CONTRATANTE DO PROJETO: RESPONSÁVEL DA CONTRATANTE
---	---

DATA: JUNHO/2022	ESCALA: INDICADA	CÓDIGO: PRJ-GE0
---------------------	---------------------	--------------------

TÍTULO DOS DESENHOS: PLANTA GERAL - EST. 125+0,00 ATÉ EST. 154+13,29 PERFIL LONGITUDINAL SEÇÃO TIPO	PRANCHAS: 05 05
--	------------------------------

DIREITOS AUTORAIS RESERVADOS: PROIBIDO REPRODUÇÃO, DIVULGAÇÃO OU ALTERAÇÃO SEM ORDEM EXPRESSA DO AUTOR.

TÍTULO DOS DESENHOS:
PRJ-EXE-GE0-PRD-EDG-0191-REV00